


1. melléklet Tarcfal Község Önkormányzata Képviselő-testületének 11/2022. (V.25) sz. rendelethez
SZABÁLYOZÁSI FÉDVENYTERV LAP



Jelmagyarázat
Módosított terület határa: ■■■■■■■■

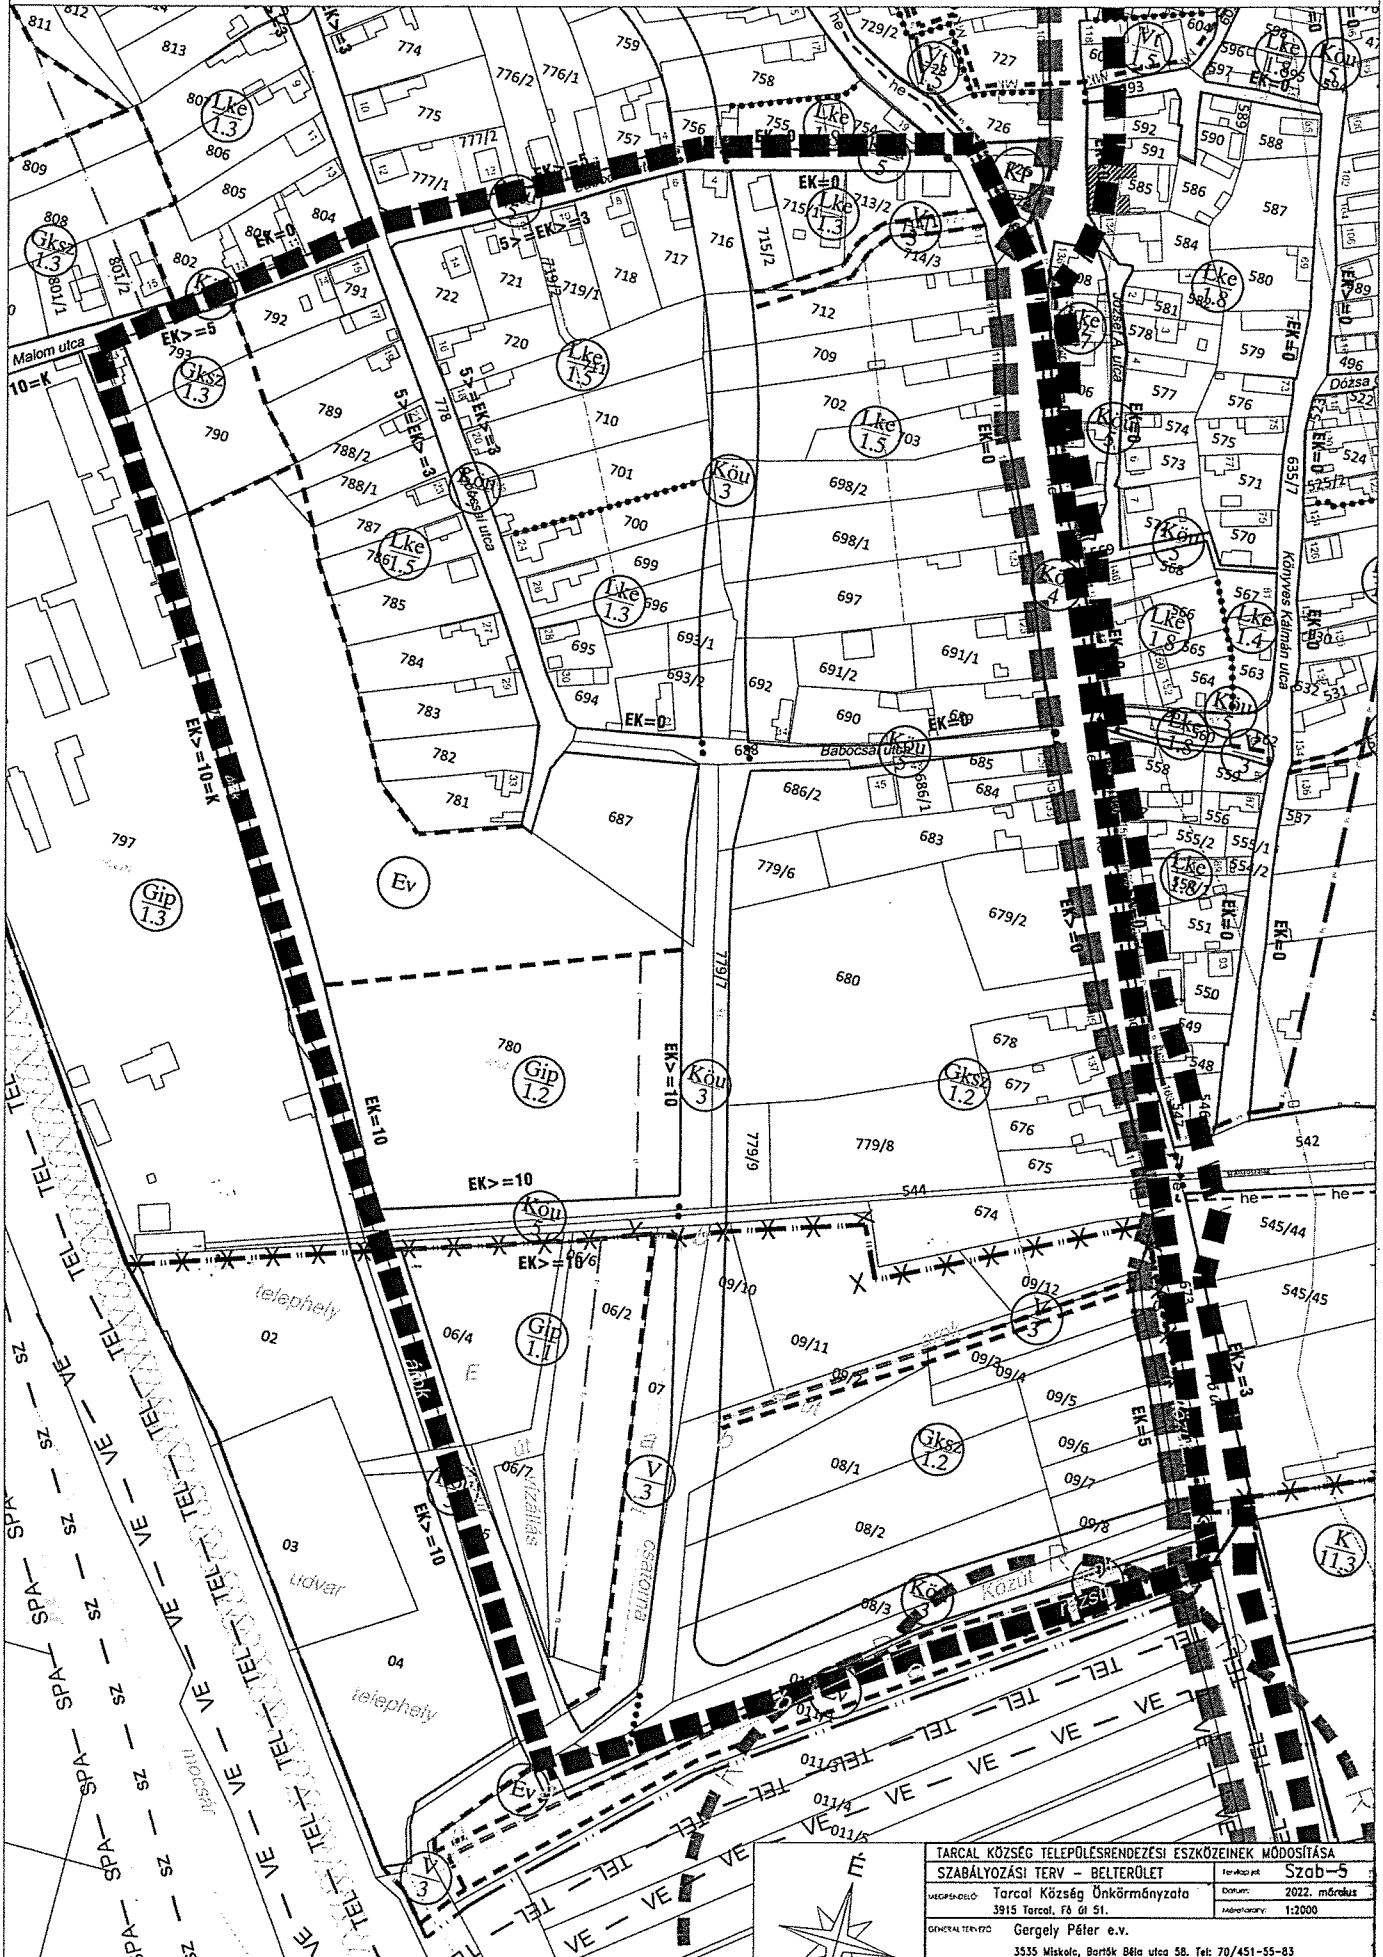

TARCFAL KÖZSÉG TELEPÜLÉSRENDEZÉSI ESZKÖZEINEK MÓDOSÍTÁSA	
SZABÁLYOZÁSI TERV - BELTERÜLET	
MÉGHATÁROZTA: Tarcfal Község Önkormányzata 3915 Tarcfal, Fő út 51.	Térkép méret: Szab-5 Dátum: 2022. március Méretarány: 1:2000
ÁLLAPOT: Gergely Péter e.v. 3535 Miskolc, Borfők Béla utca 58. Tel: 70/451-55-83	
TERVEZŐ: Gergely Péter IT 05-0489	
KÉSZÜLT AZ ÁLLAMI ALAPADATOK FELHASZNÁLÁSÁVAL.	