


1. melléklet Tarcfal Község Önkormányzata Képviselő-testületének 15/2022. (VI.29) sz. rendeletéhez  
SZABÁLYOZÁSI FEDVÉNY-TERVLAP

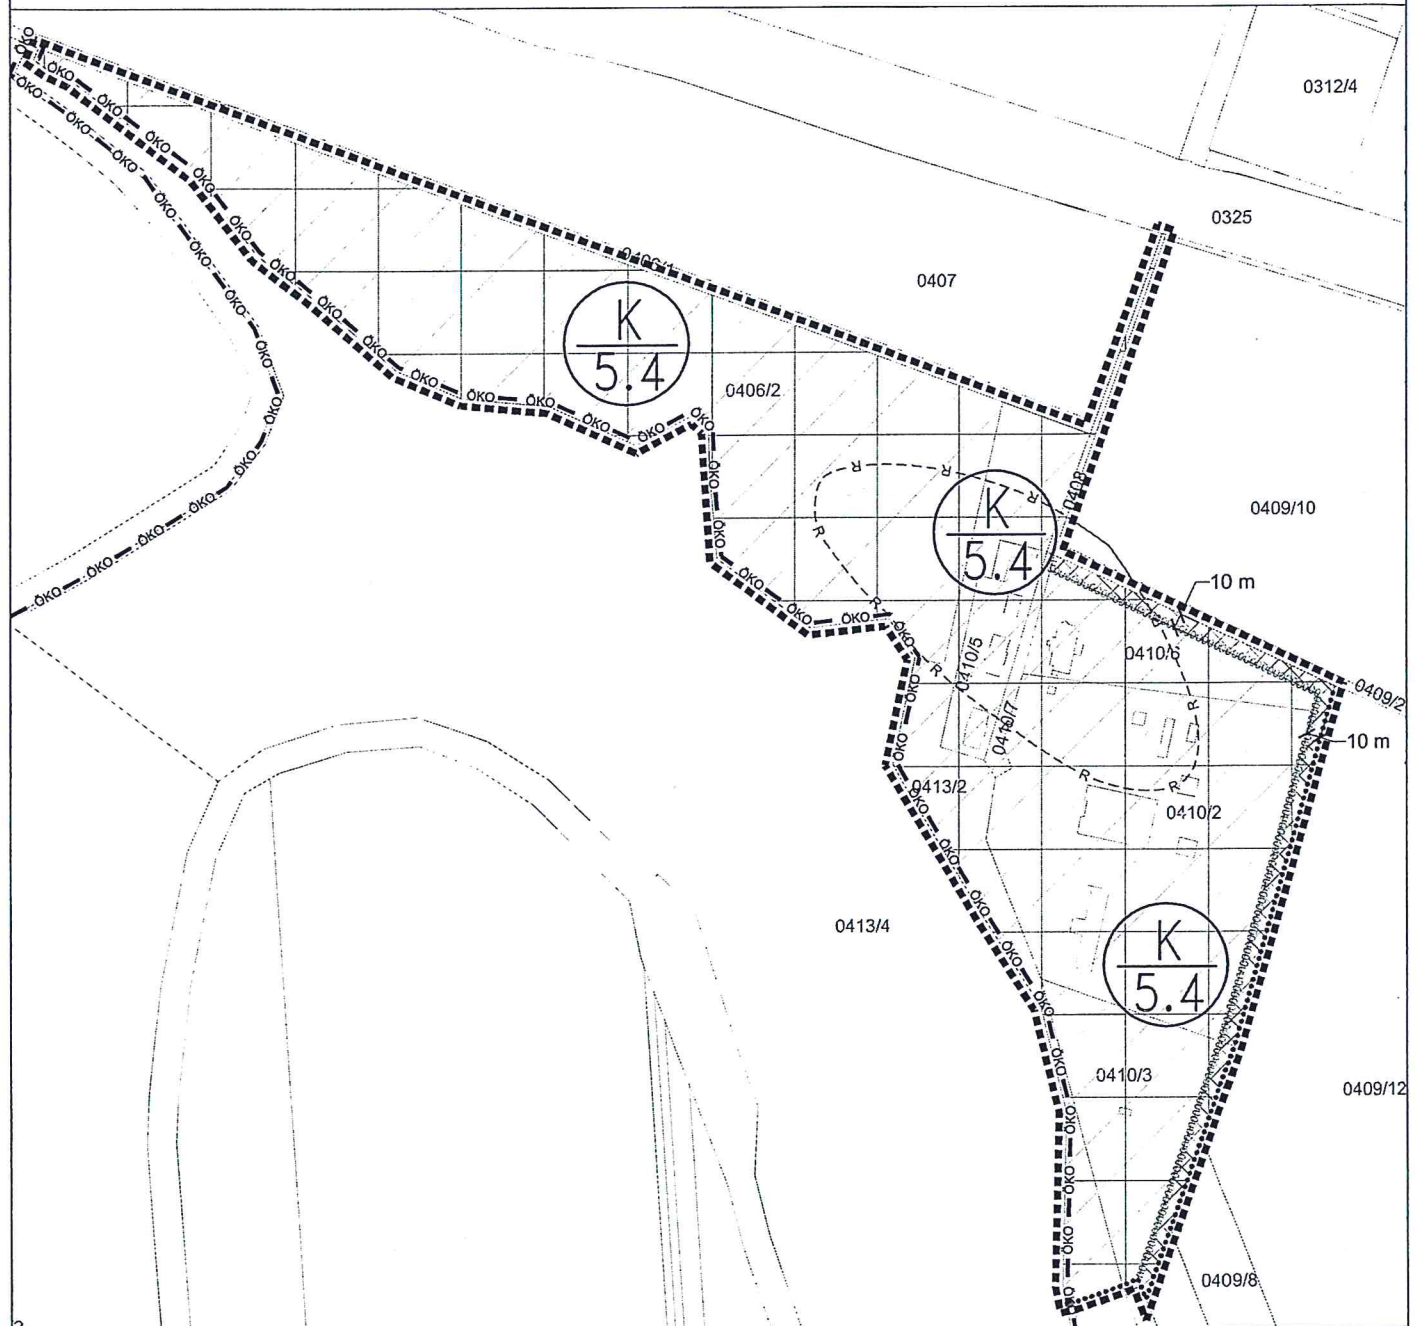


**JELMAGYARÁZAT:**

- Módosított terület határa: Natura 2000 különleges madárvédelmi terület:
- Telekhatár:
- Övezethatár:
- Régészeti terület határa:
- Beültetési kötelezettség:
- Ökológiai hálózat-pufferterület:
- Különleges sport és rekreációs célú terület:

K 5.4	SZ	15
	5	10000

- szabadonálló beépítési mód
- megengedett legnagyobb beépítettség: 15%
- megengedett legnagyobb építménymagasság: 5m
- kialakítható legkisebb telekterület: 10000m<sup>2</sup>

KÉSZÜLT AZ ÁLLAMI ALAPADATOK  
FELHASZNÁLÁSÁVAL.

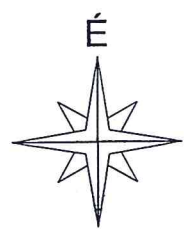

<b>TARCFAL KÖZSÉG TELEPÜLÉSRENDEZÉSI ESZKÖZEINEK MÓDOSÍTÁSA</b>	
<b>SZABÁLYOZÁSI TERV - KÖLTERÜLET</b>	Tervlap jel: Szab-2
MEGRENDELŐ: Tarcfal Község Önkormányzata 3915 Tarcfal, Fő út 51.	Dátum: 2022. június Méretarány: 1:5000
GENERÁL TERVEZŐ: Uru-plan Bt. 3535 Miskolc, Bartók Béla utca 58. Tel: 70/451-55-83	
TELEPÜLÉSTERVEZŐ: Gegely Péter TT 05-0489	