
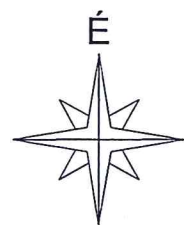


2. melléklet Tarcal Község Önkormányzata Képviselő-testületének 15./2022. (VI.29.) sz. rendelethez  
SZABÁLYOZÁSI FEDVÉNY-TERVLAP

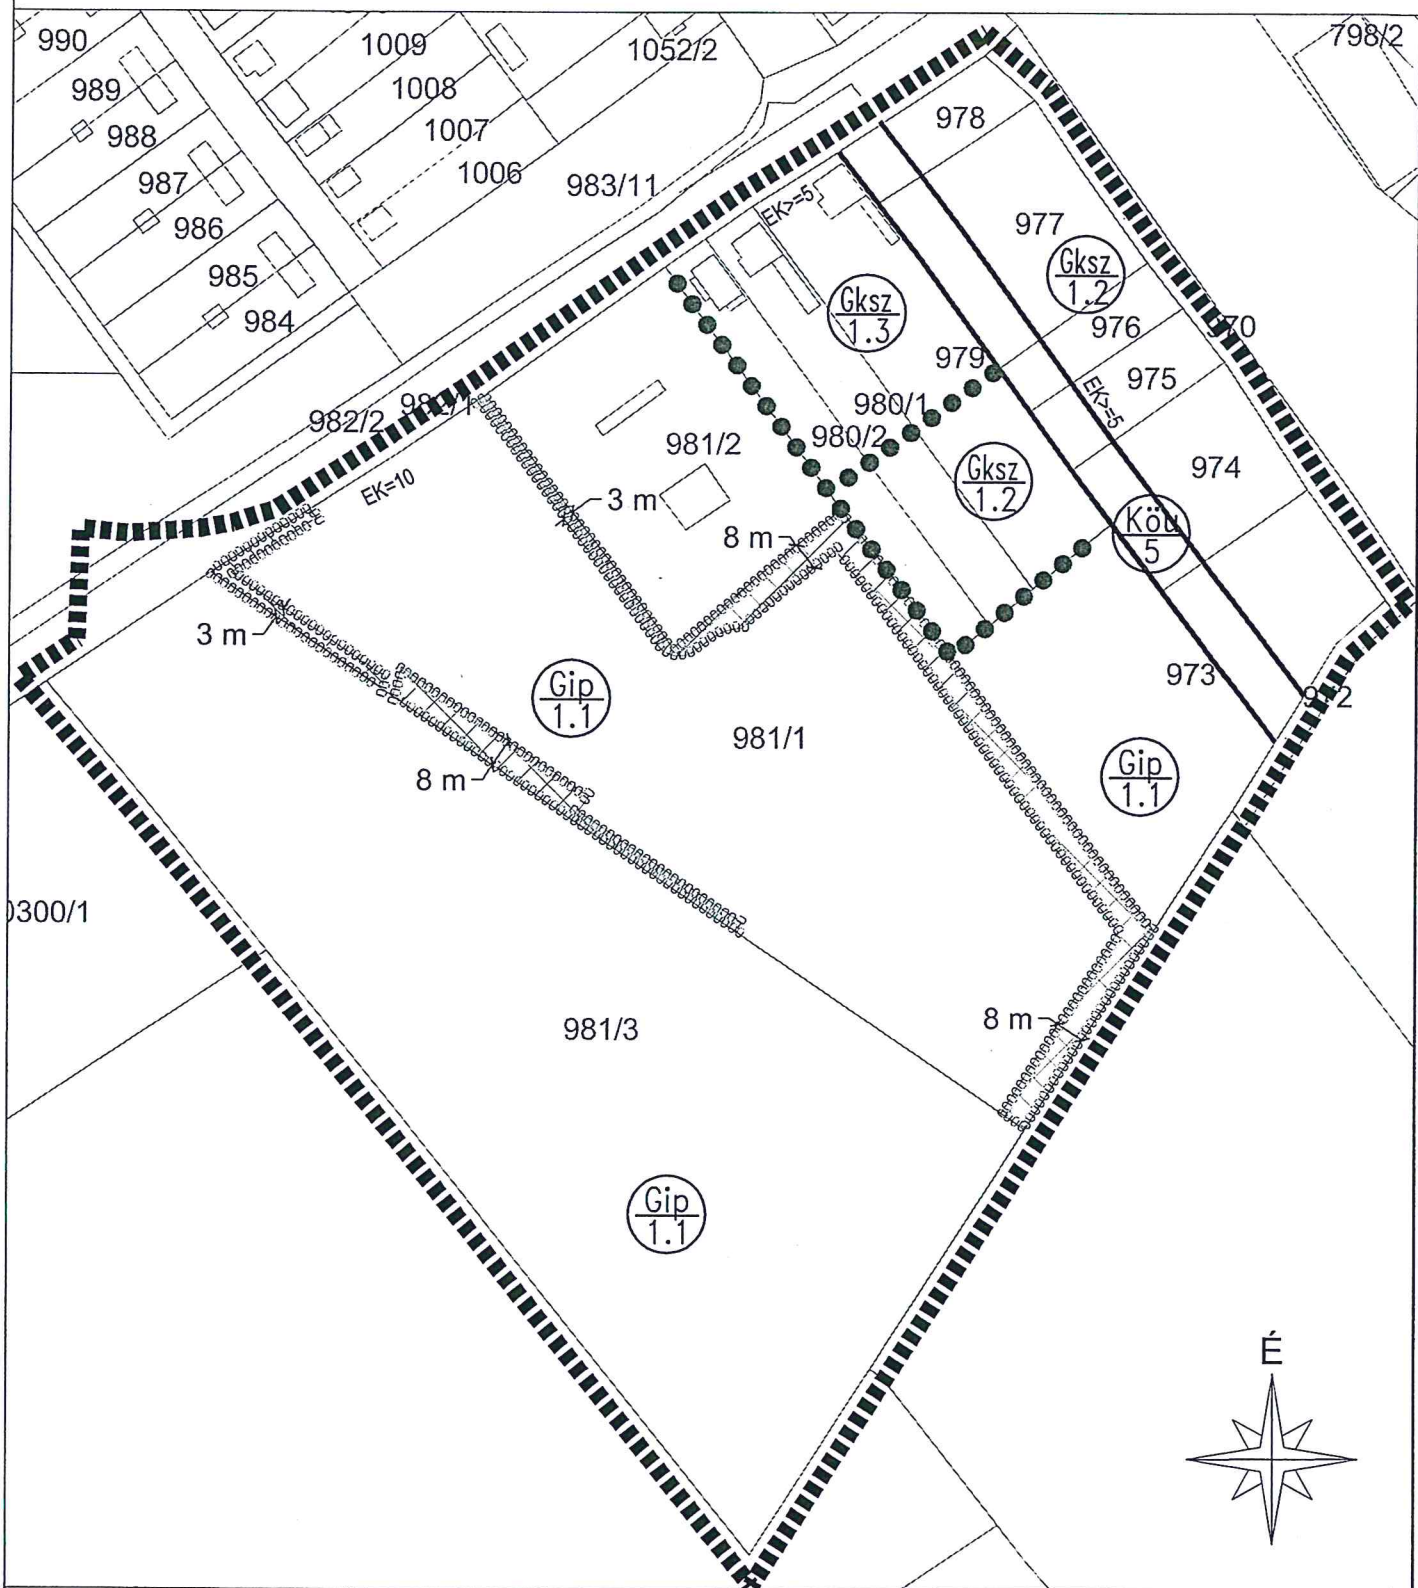

JELMAGYARÁZAT:

Módosított terület határa:

Telekhatár:

Övezethatár:

Beültetési kötelezettség:

Építési övezetek:

	SZ	30
	4,5	1200
	0	30
	4,5	600
	SZ	50
	10,0	2500

KÉSZÜLT AZ ÁLLAMI ALAPADATOK  
FELHASZNÁLÁSÁVAL.

TARCAL KÖZSÉG TELEPÜLÉSRENDEZÉSI ESZKÖZEINEK MÓDOSÍTÁSA	
SZABÁLYOZÁSI TERV – BELTERÜLET	
Tervező: <b>Uru-plan Bt.</b>	Tervlap jel: <b>Szab-3</b>
MEGRENDELŐ: Tarcal Község Önkormányzata	Dátum: 2022. január
3915 Tarcal, Fő út 51.	Méretarány: 1:2000
GENERAL TERVEZŐ: <b>Uru-plan Bt.</b>	
3535 Miskolc, Bartók Béla utca 58. Tel: 70/451-55-83	
TELEPÜLÉSTERVEZŐ: <b>Gegely Péter TT 05-0489</b>	