



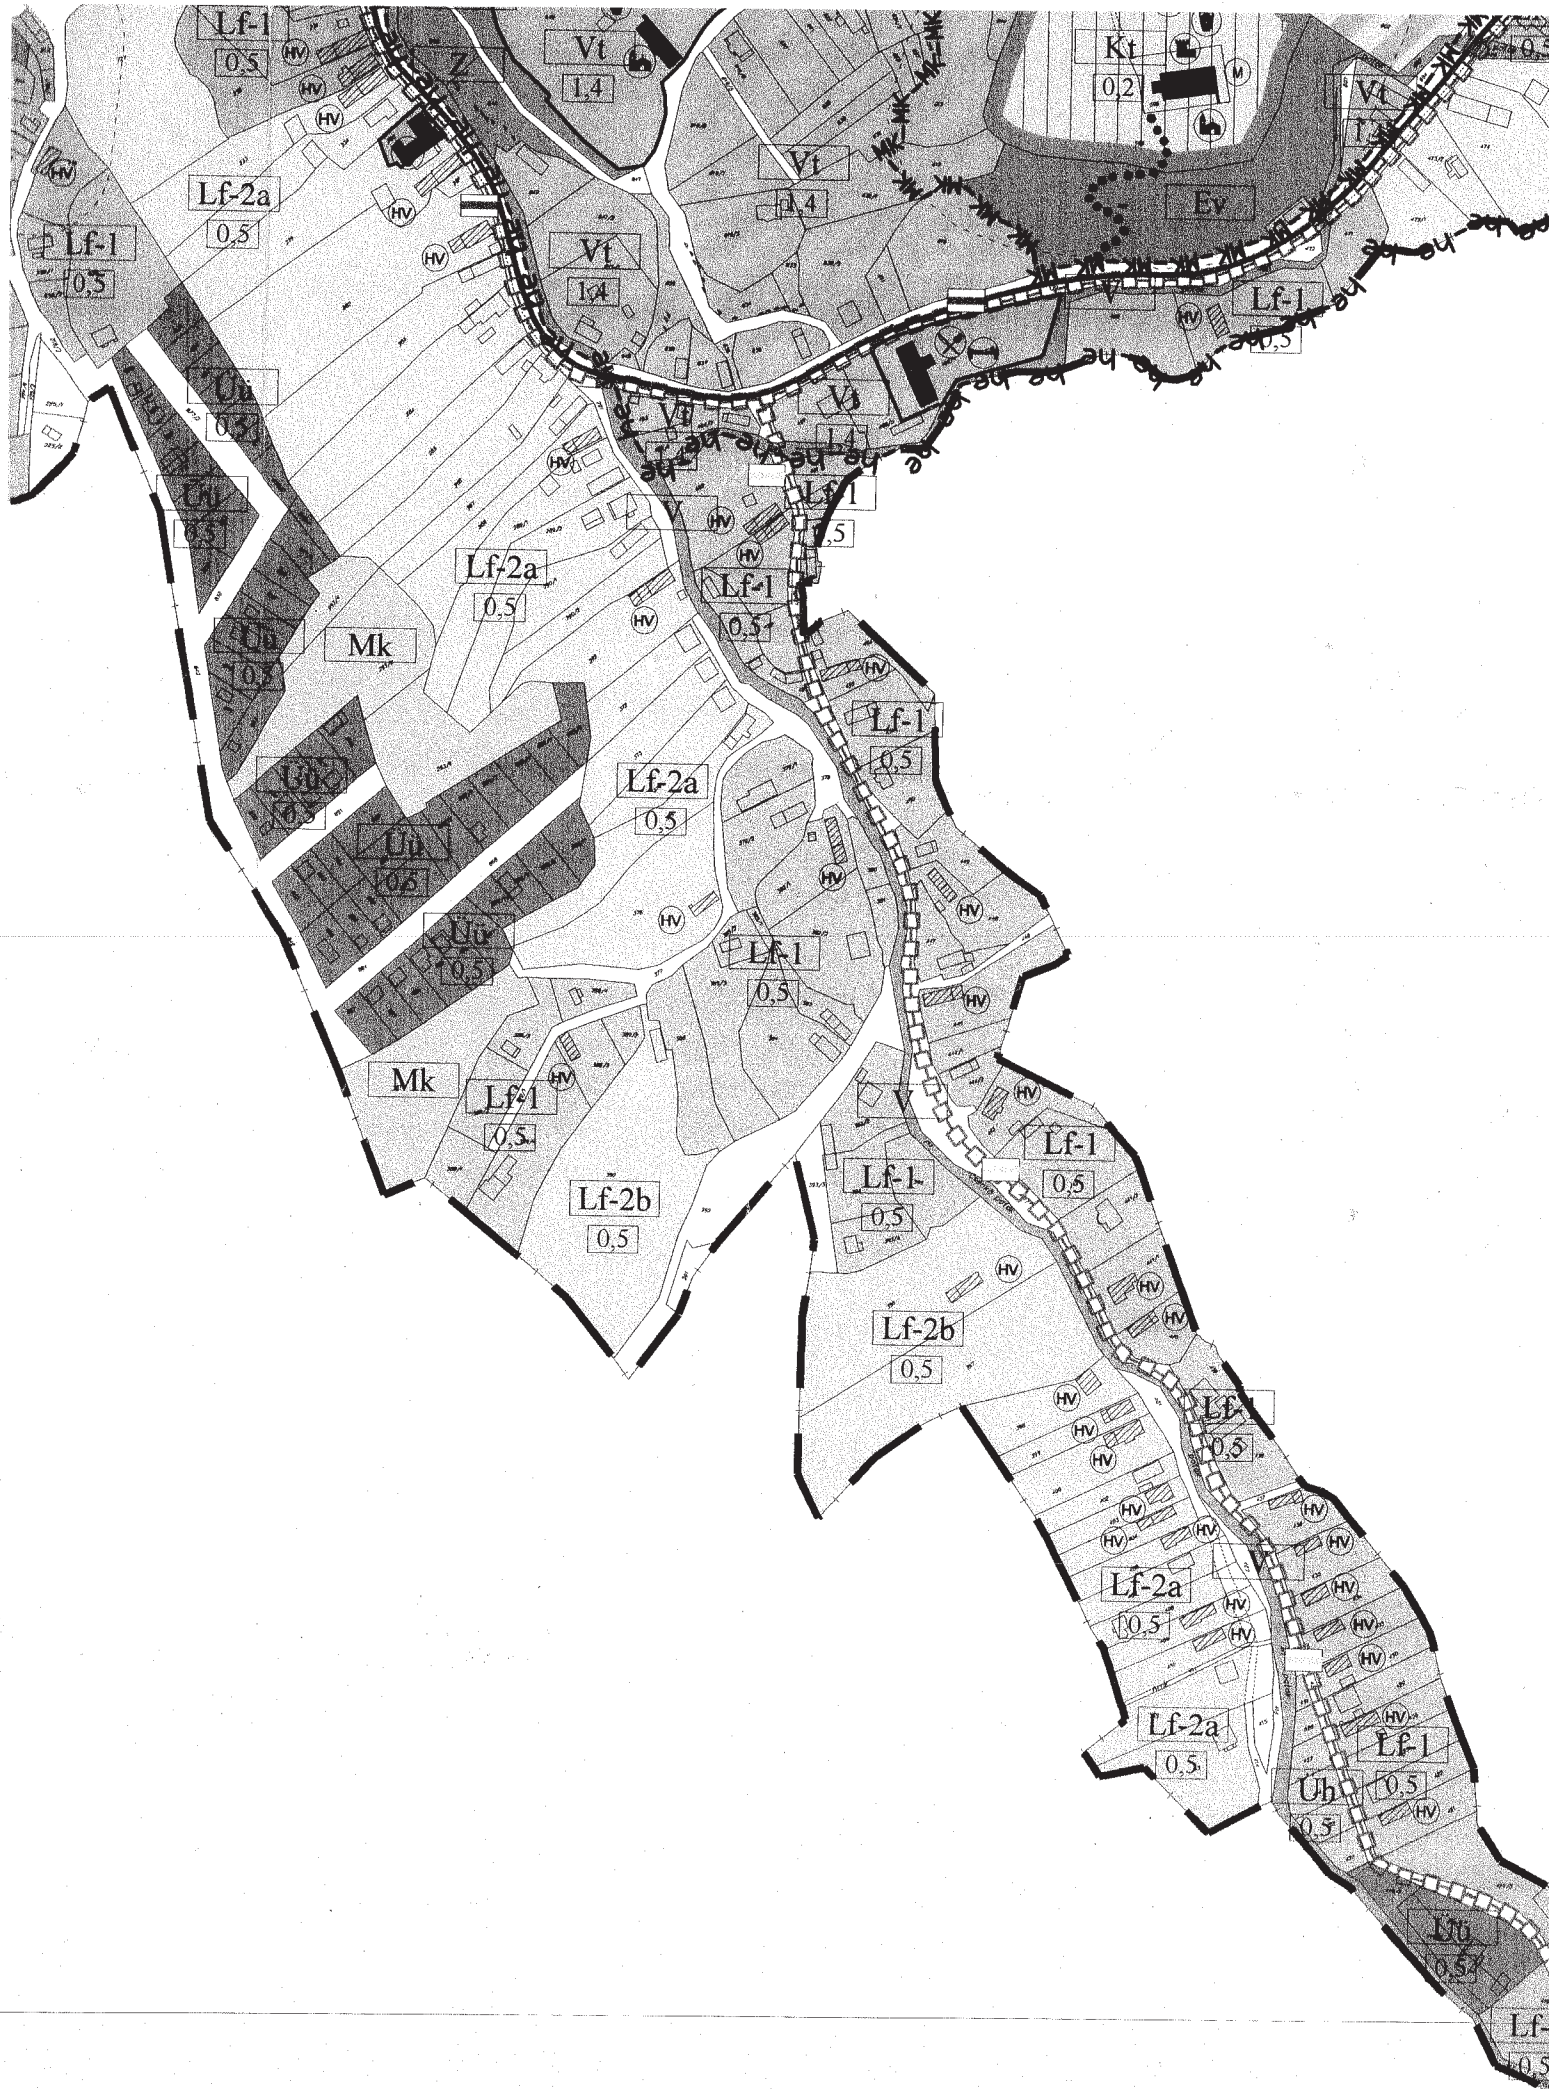

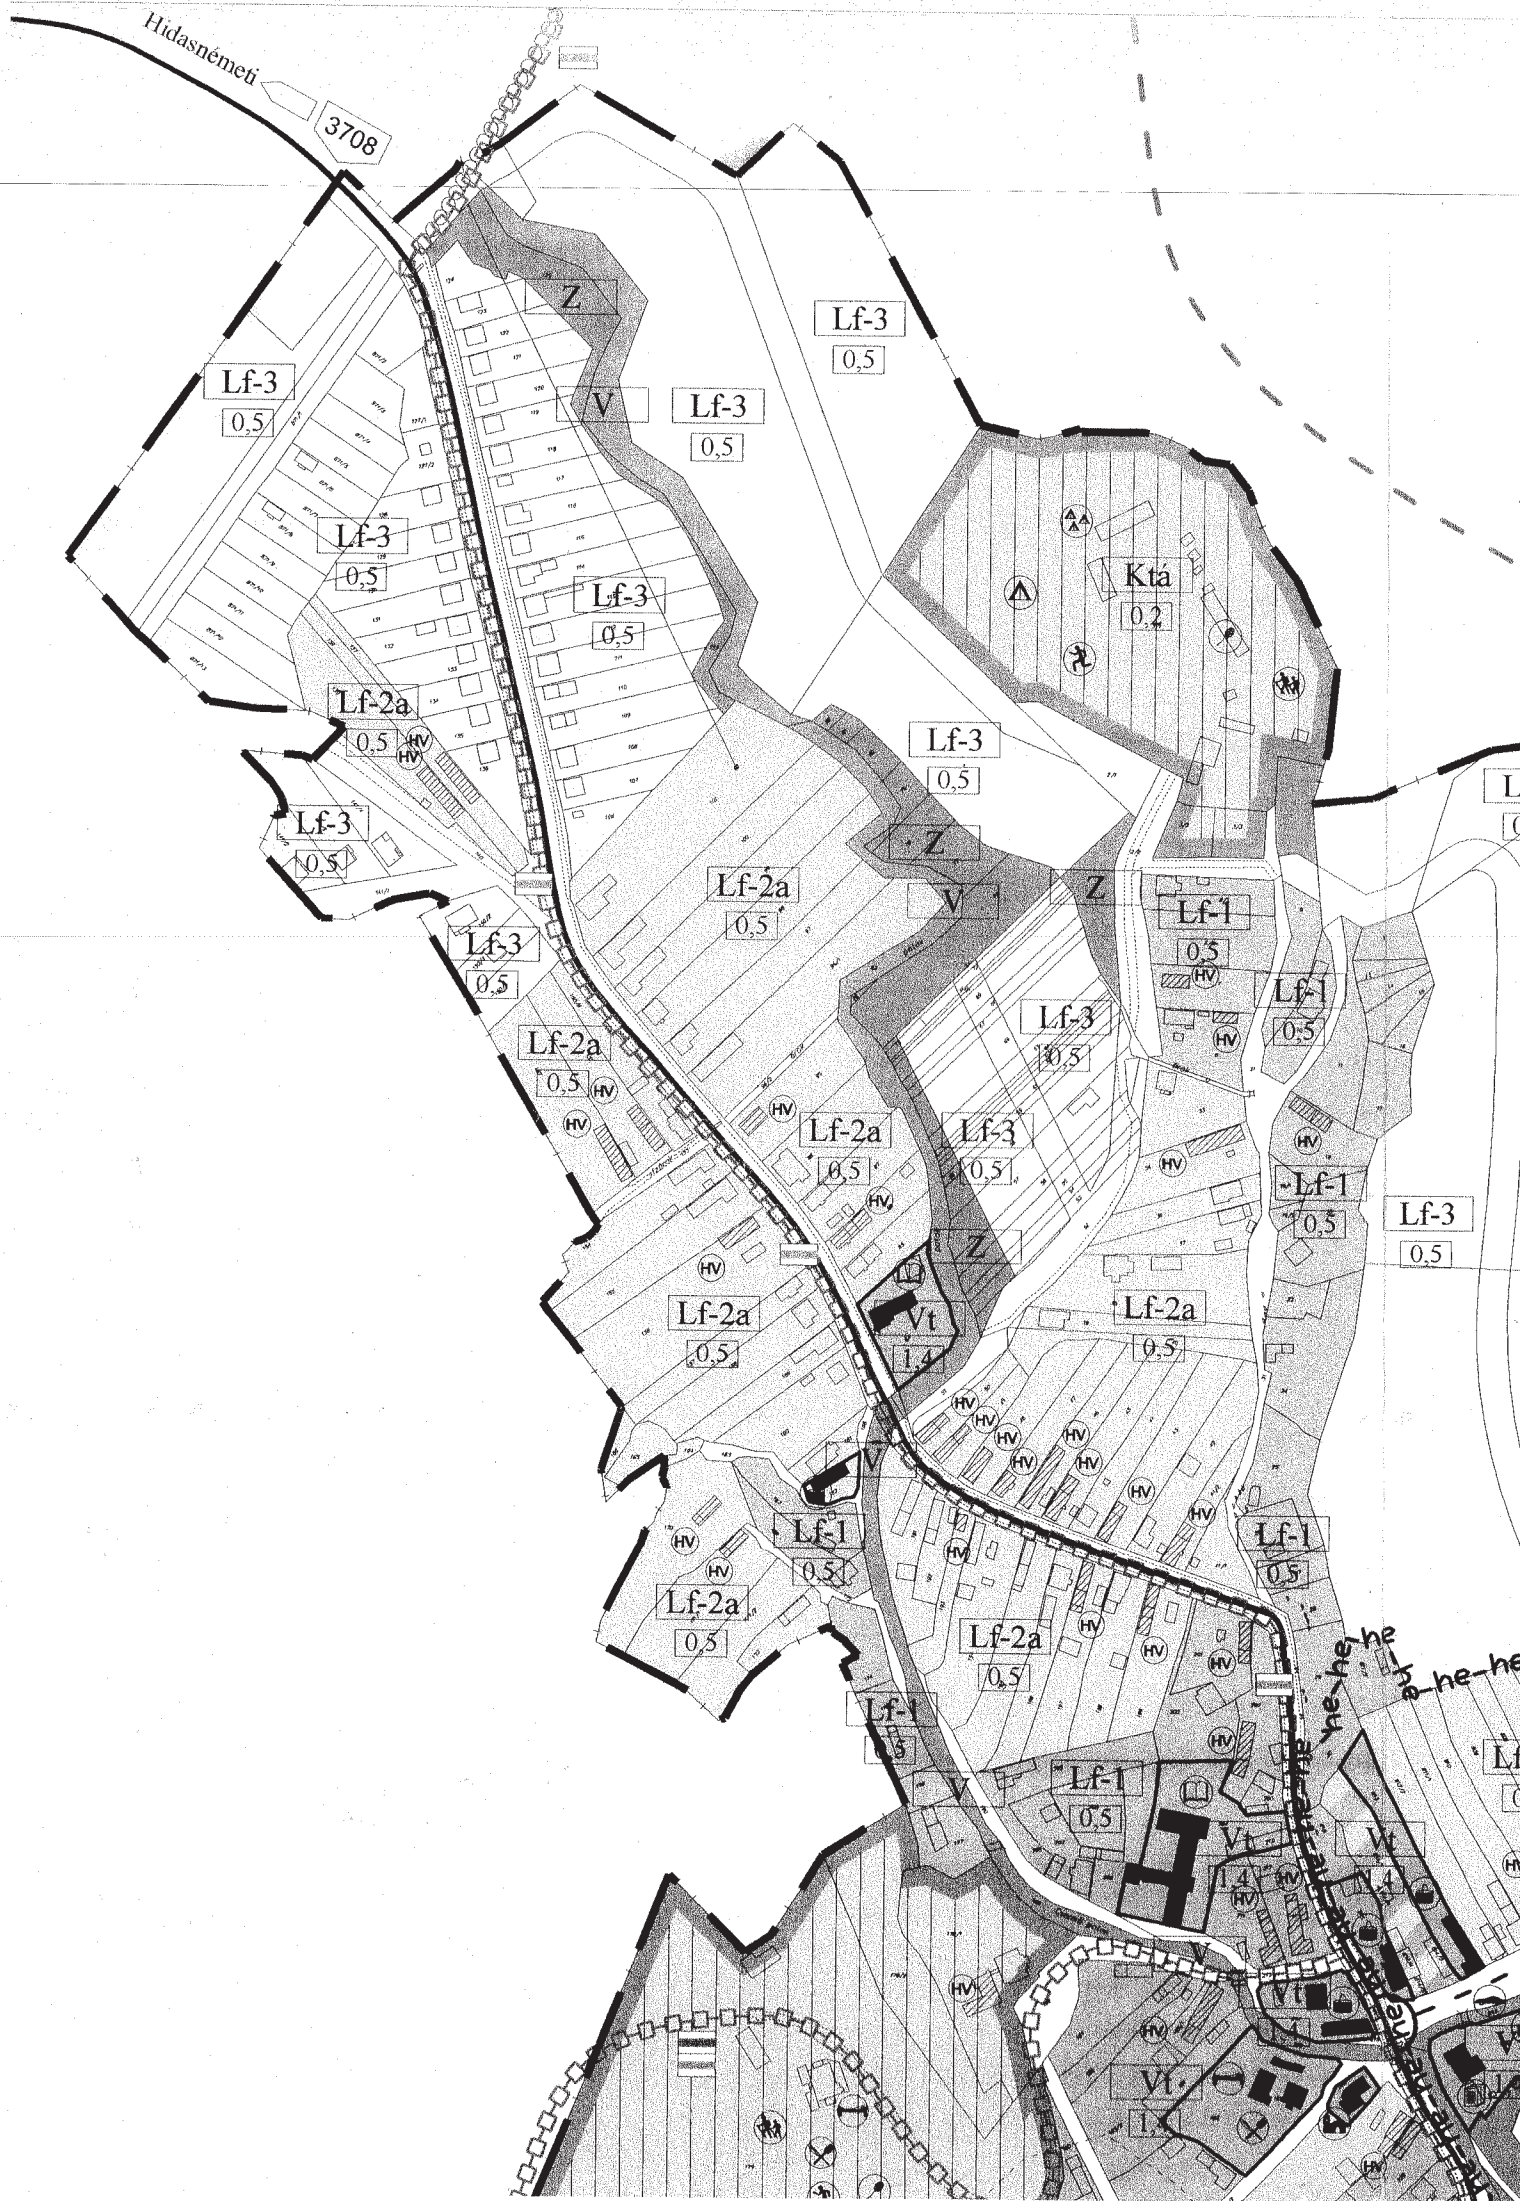





Rajzszám: TSZ-1

Dátum: 2004. június hó

Munka megnevezése: TELKIBÁNYA településszerkezeti terv a belterületre (beépítésre szánt terület)

Tervező: Soltész Jánosné
TT-J-05-0114-SZKI/2001

Ktu	O(SZ)	20
	T	K(1000)

Lf-1	O(SZ)	4,0-5,

Kt	SZ	5
	K(7,5)	K

Lf-1	O(SZ*)	30
	4,0-5,0	550


Lf-1	O(SZ*)	30
	4,0-5,0	550


Lf-2a	O(SZ)	5,0


Üü	O(SZ)	5,0

Üü	O(SZ)	5,0

Üü	O(SZ)	5,0

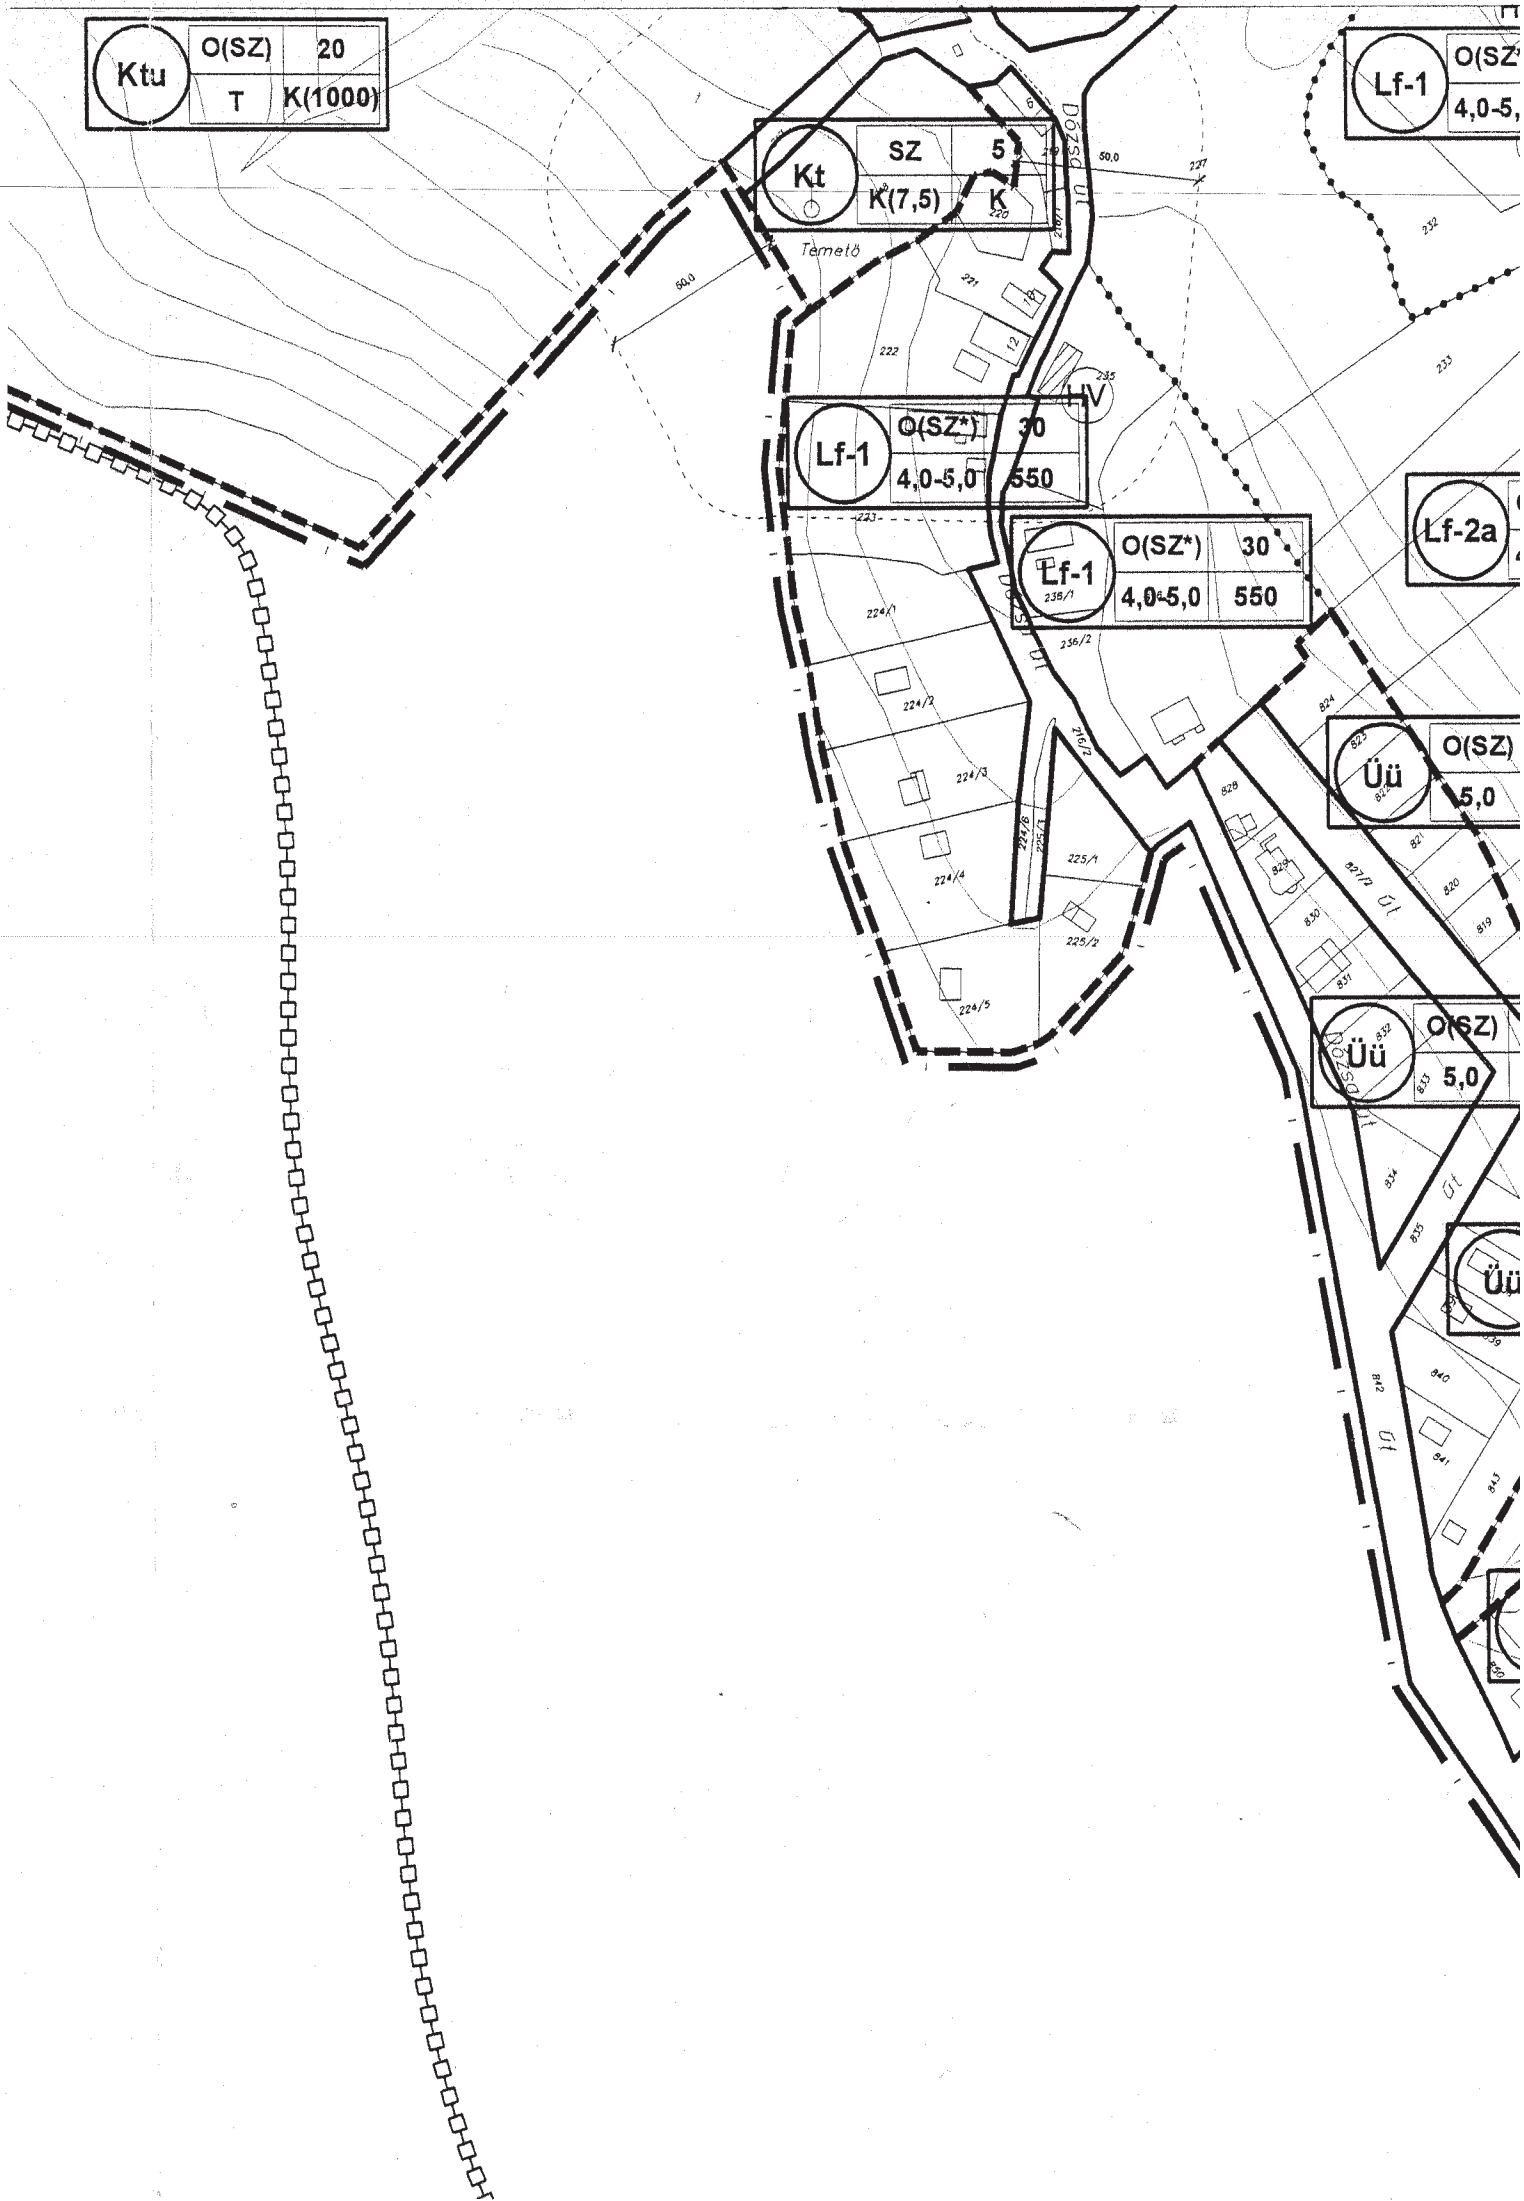

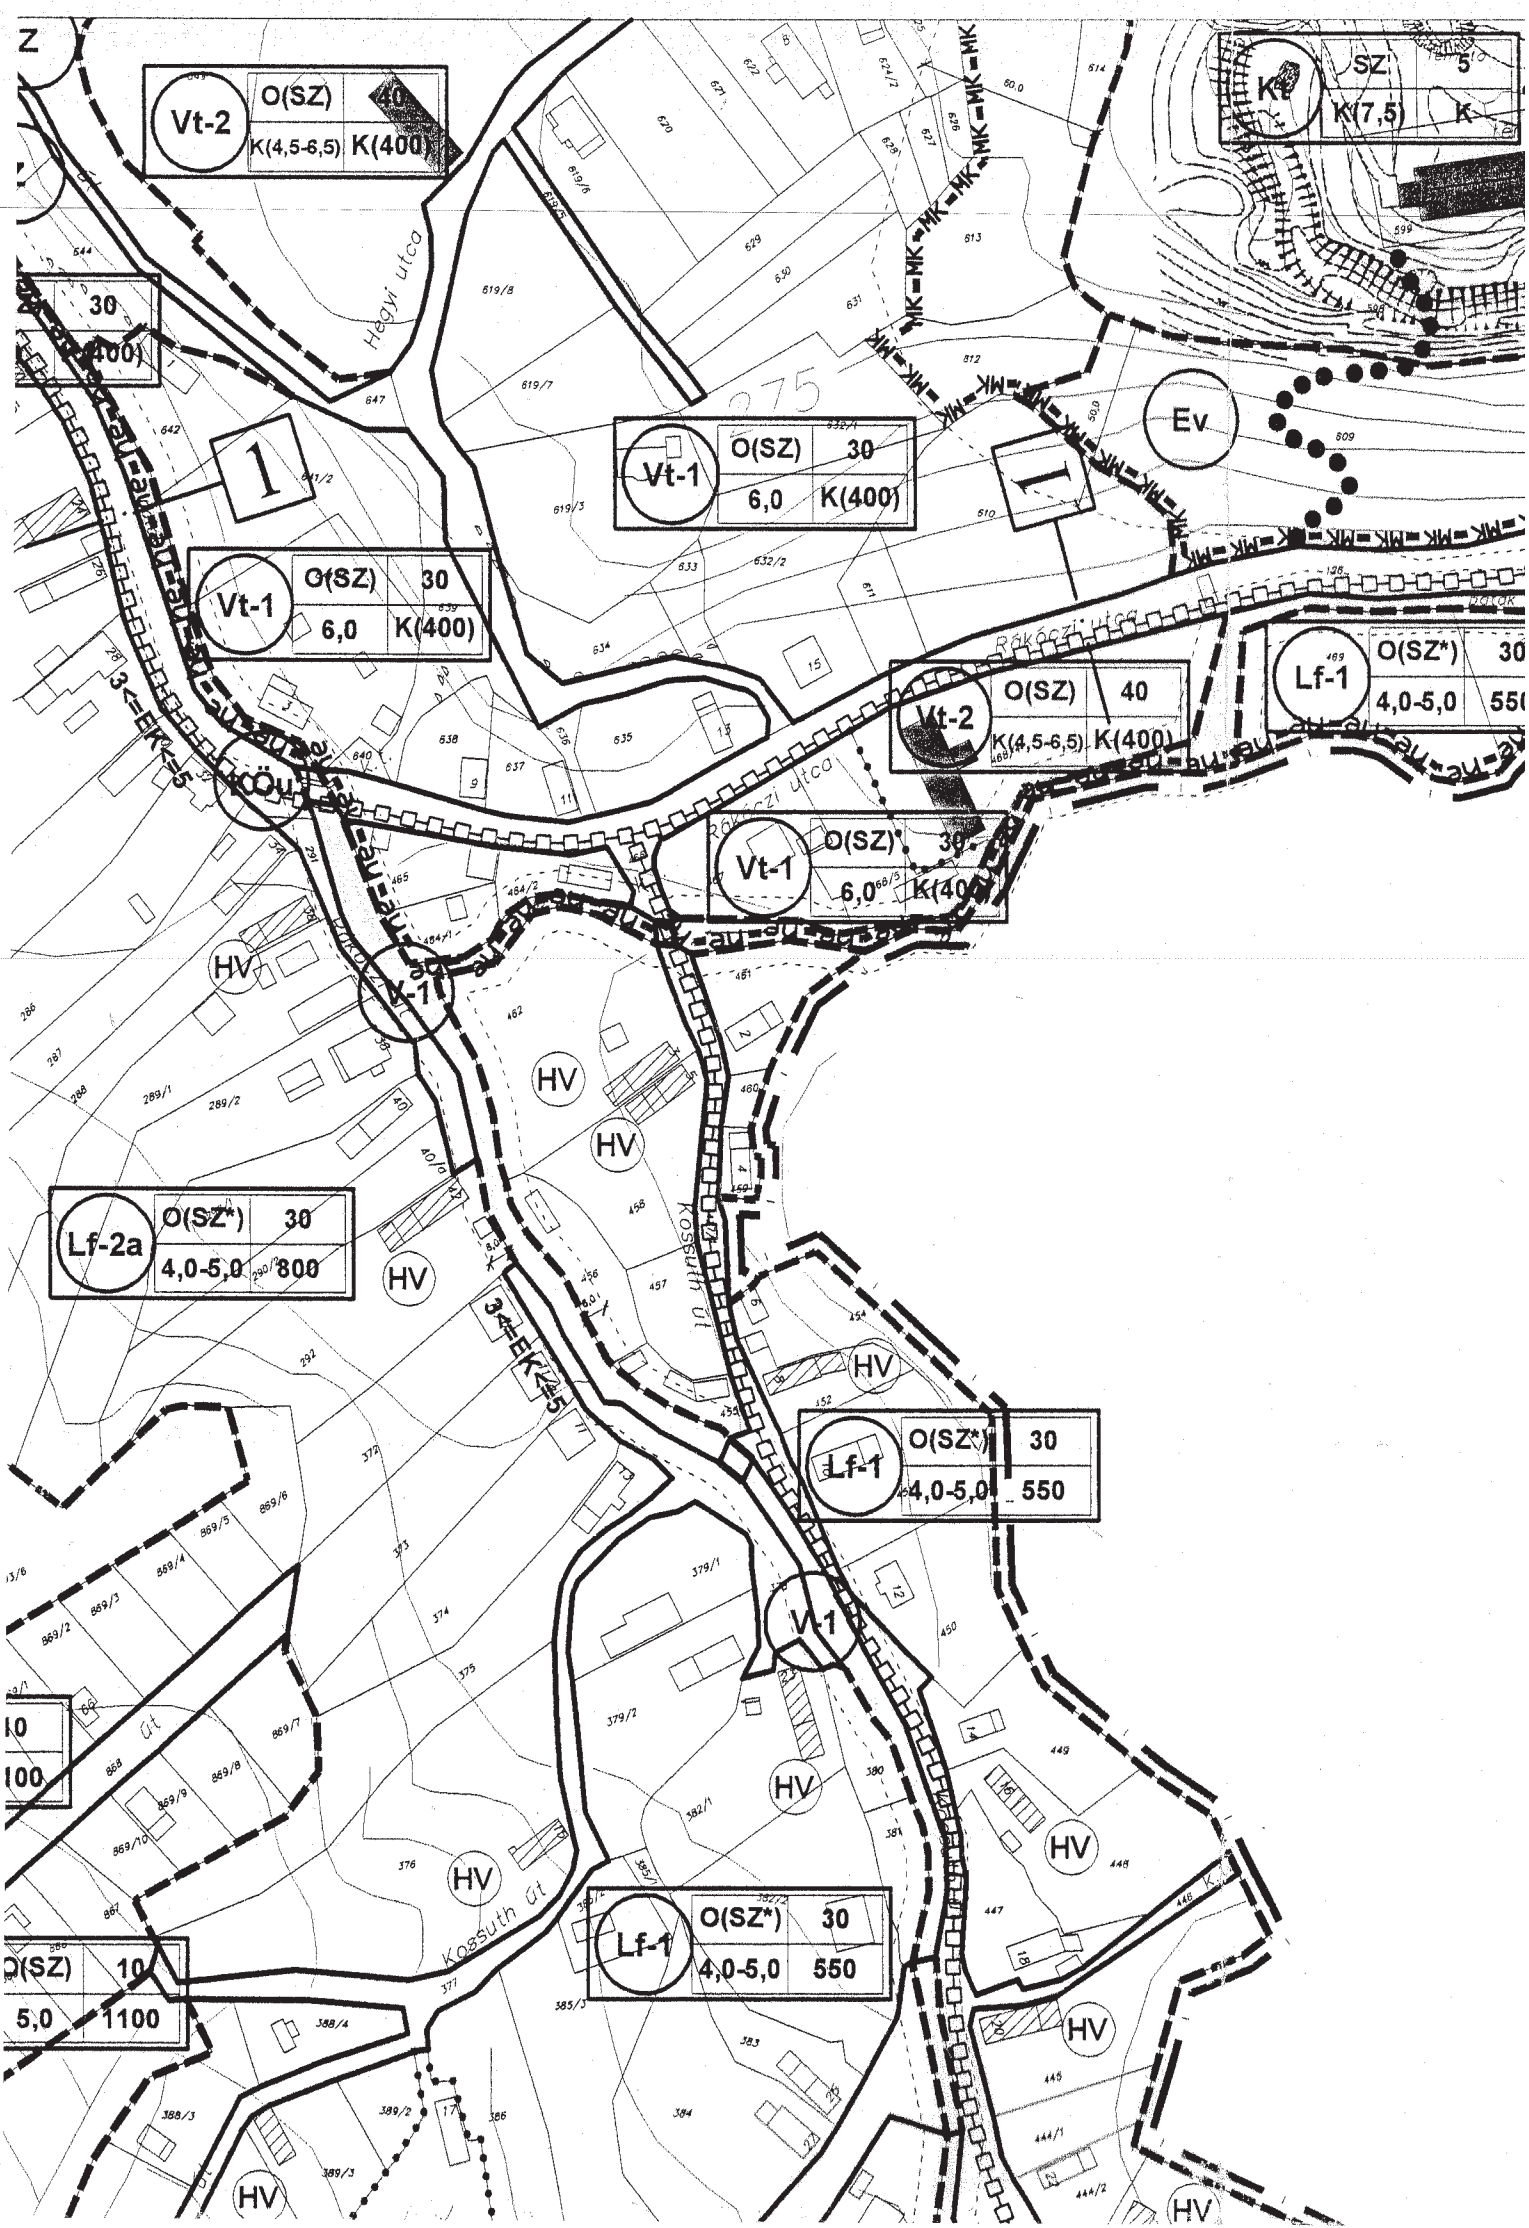

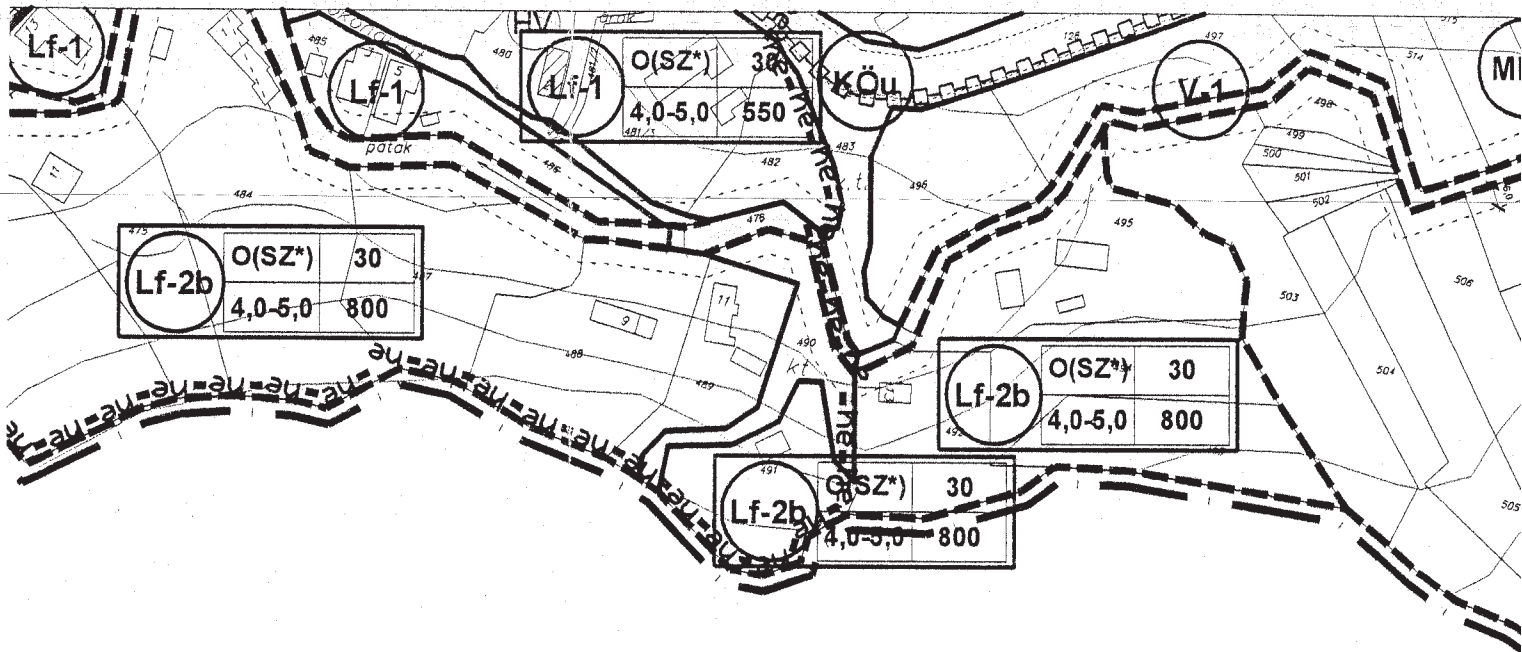

BEÉPÍTÉSI MÓDOK

Szabadonálló beépítés



utca

Oldalhatáron álló beépítés



utca

EK = előkert = 3,00m vagy 5,00m

OK = oldalkert = 3,00m

HK = hátsókert = 6,00m

Ipari, és kereskedelmi gazdasági területeknél:

EK = OK = HK = 10,00m


EK = előkert = 3,00m vagy 5,00m

OK = oldalkert = 6,00m

HK = hátsókert = 6,00m

Telek épület elhelyezésére szolgáló területre: 

Építési határvonalak (elő-, oldal-, és hátsókert)

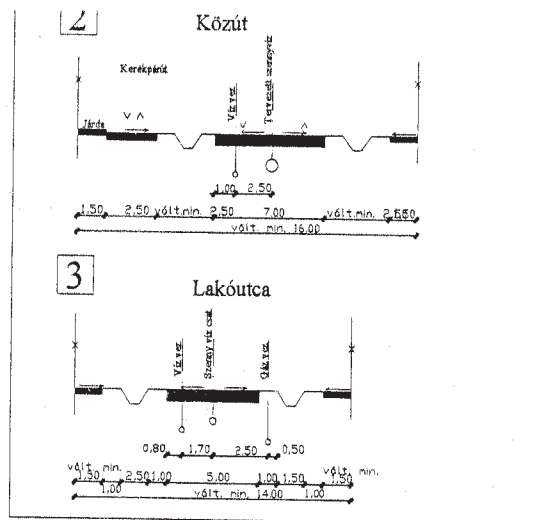



Rajzszám: SZ-1

Dátum: 2004. június hó

Munka megnevezése: TELKIBÁNYA szabályozási terv a belterületre (beépítésre szánt terület)

Tervező: Soltész Jánosné
TT-1-05-0114-SZKI/2001.

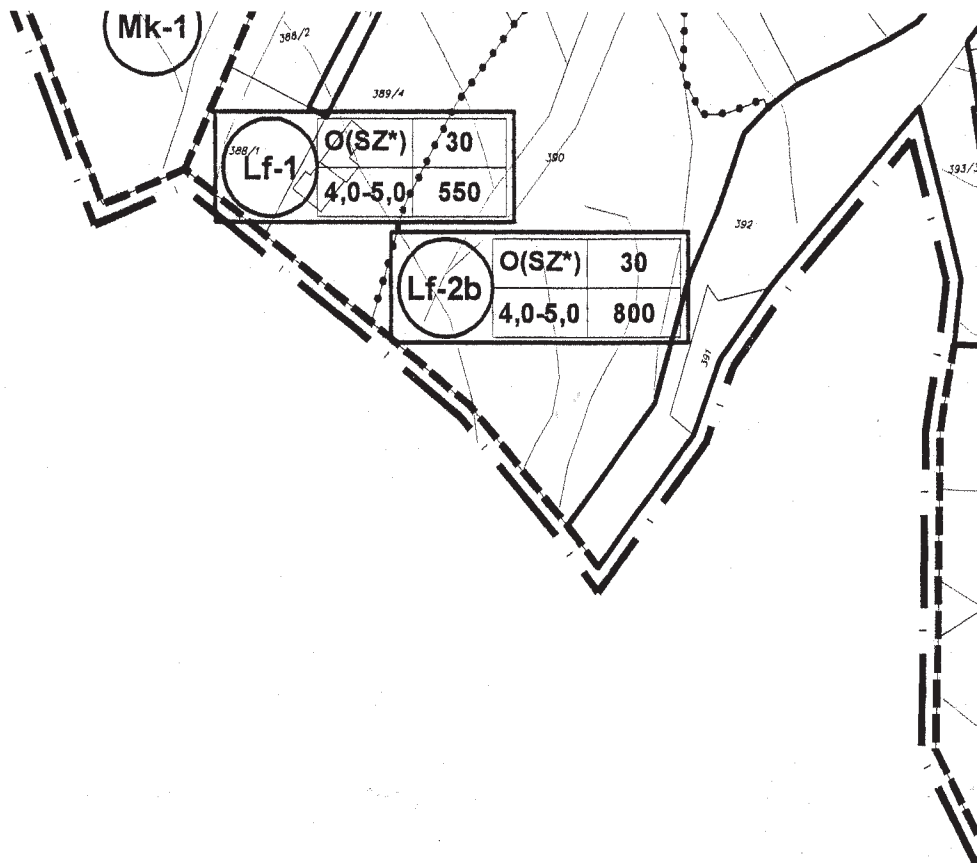

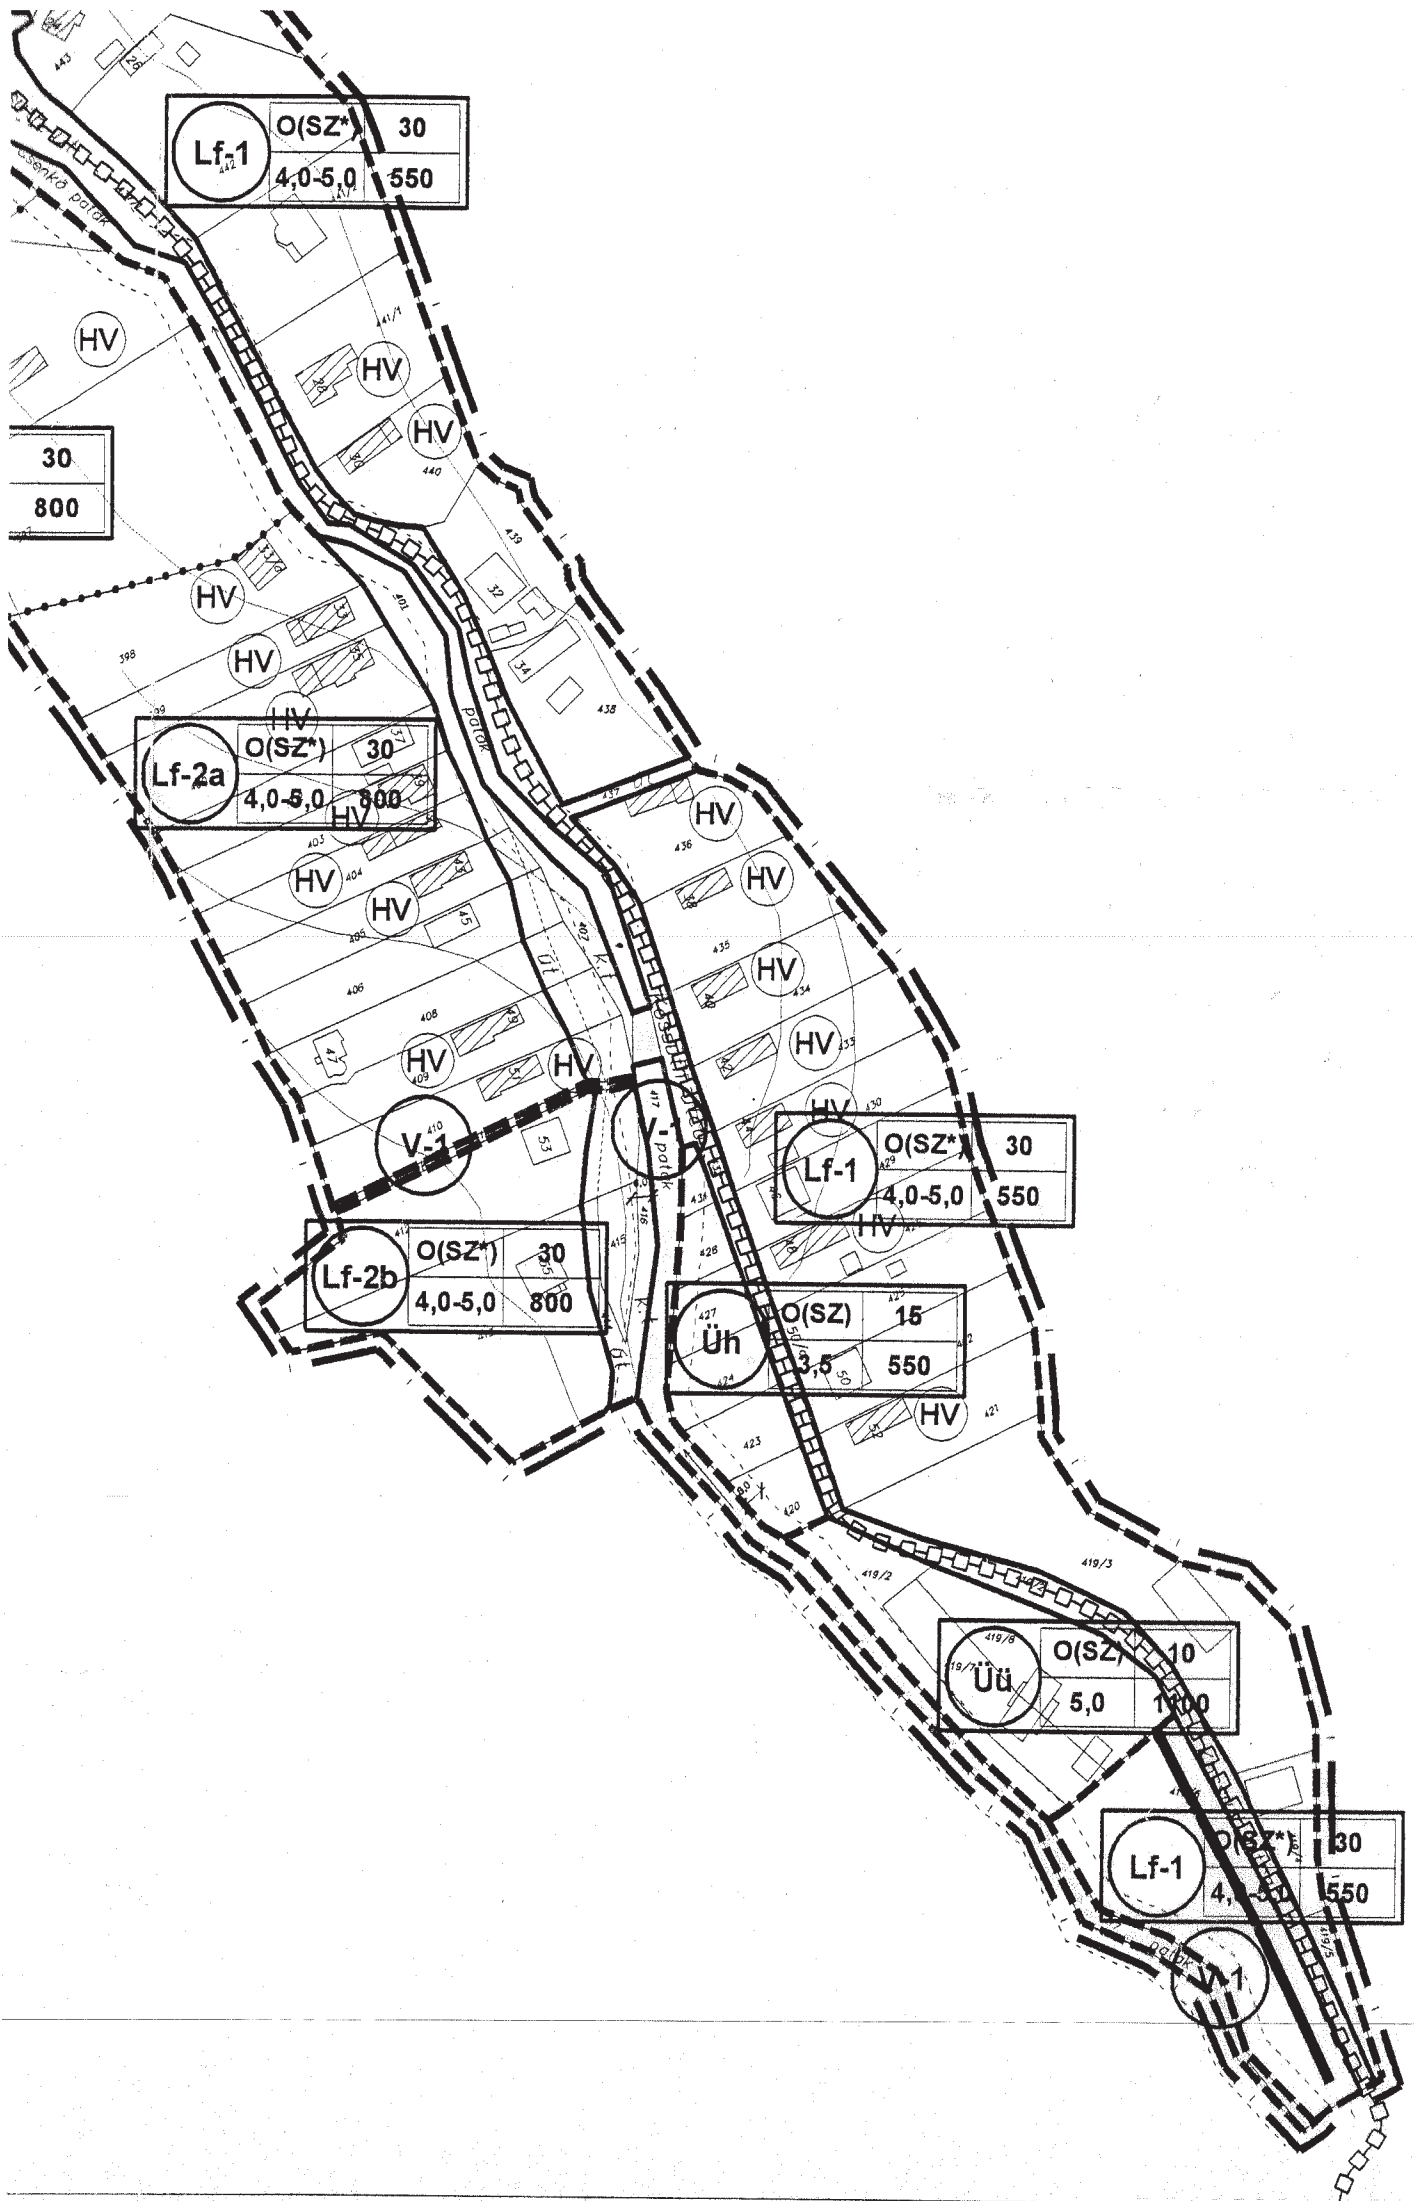

Lf-1	O(SZ*)	30
	4,0-5,0	550

30
800

Lf-2a	O(SZ*)	30
	4,0-5,0	800

Lf-2b	O(SZ*)	30
	4,0-5,0	800

Lf-1	O(SZ*)	30
	4,0-5,0	550

Üh	O(SZ)	15
	3,5	550

Üü	O(SZ)	10
	5,0	1800

Lf-1	O(SZ*)	30
	4,0-5,0	550

30
550

