


3. melléklet

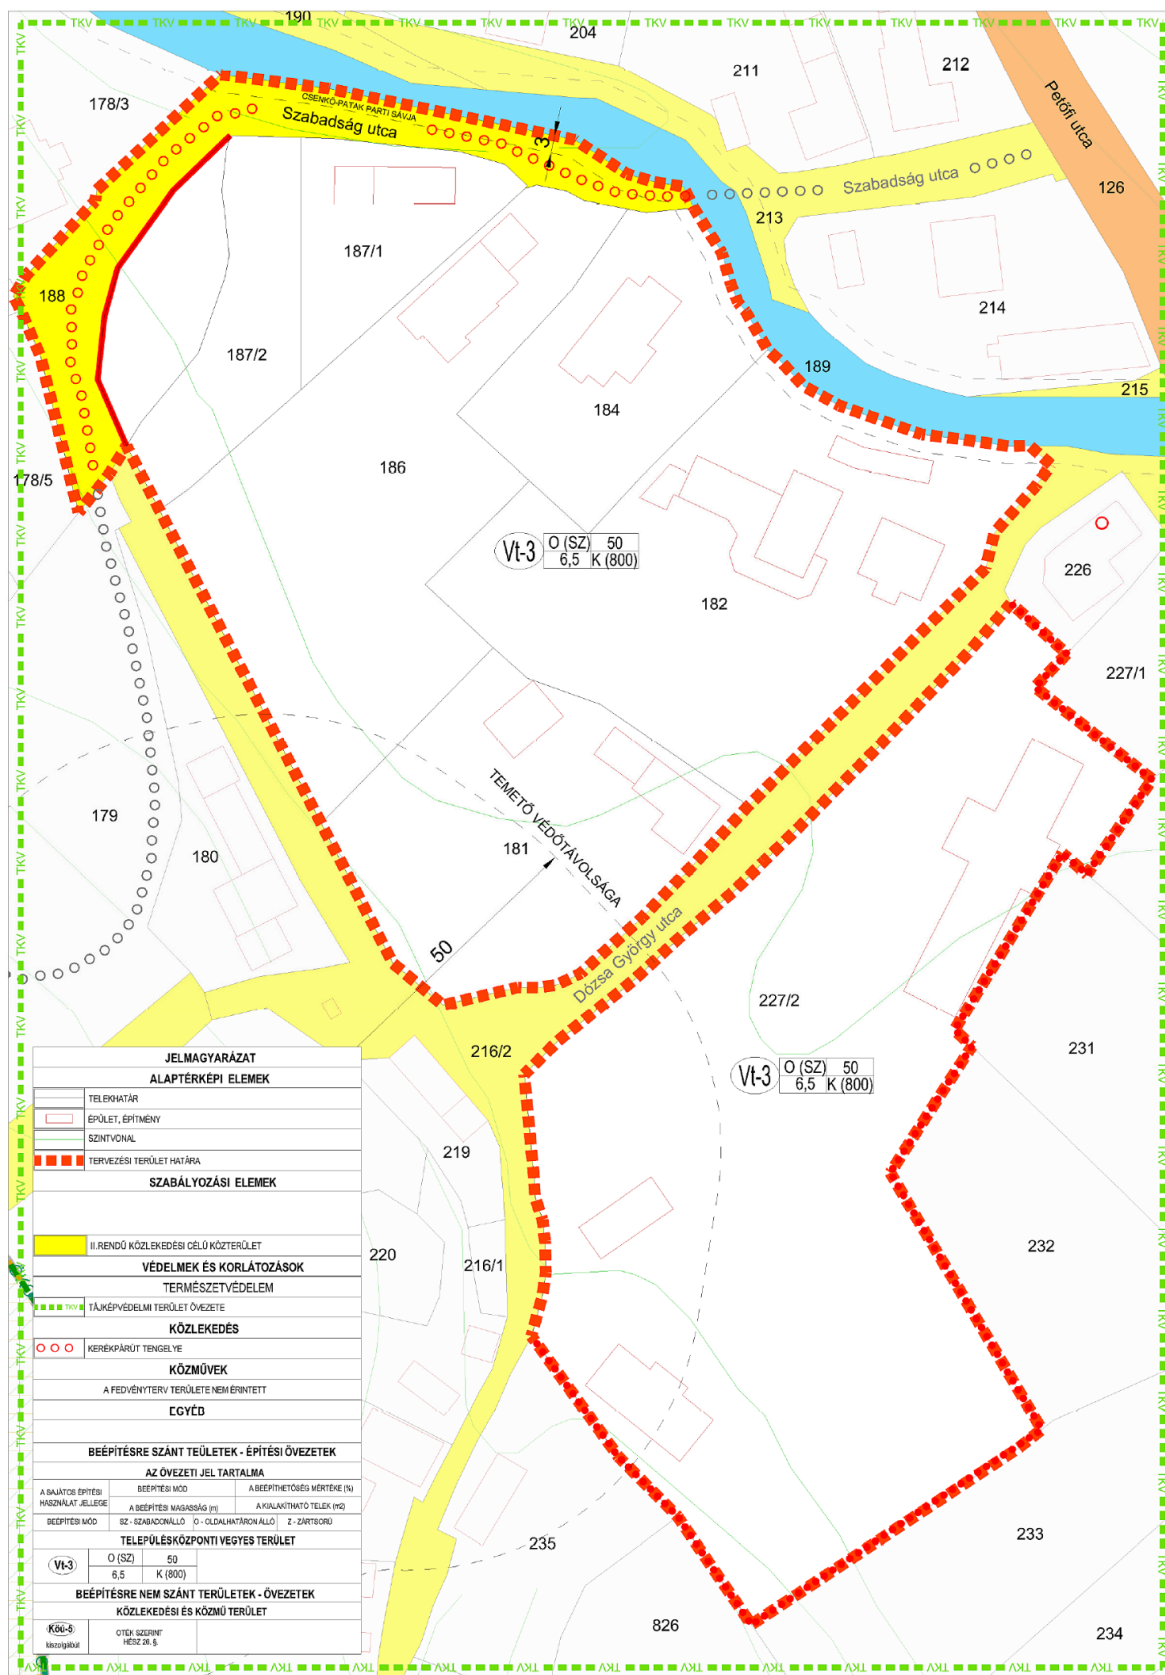

Telkibánya Község Településrendezési Eszközei Szabályozási Terv fedvényterv

M = 1:1000 (SZM-2)