


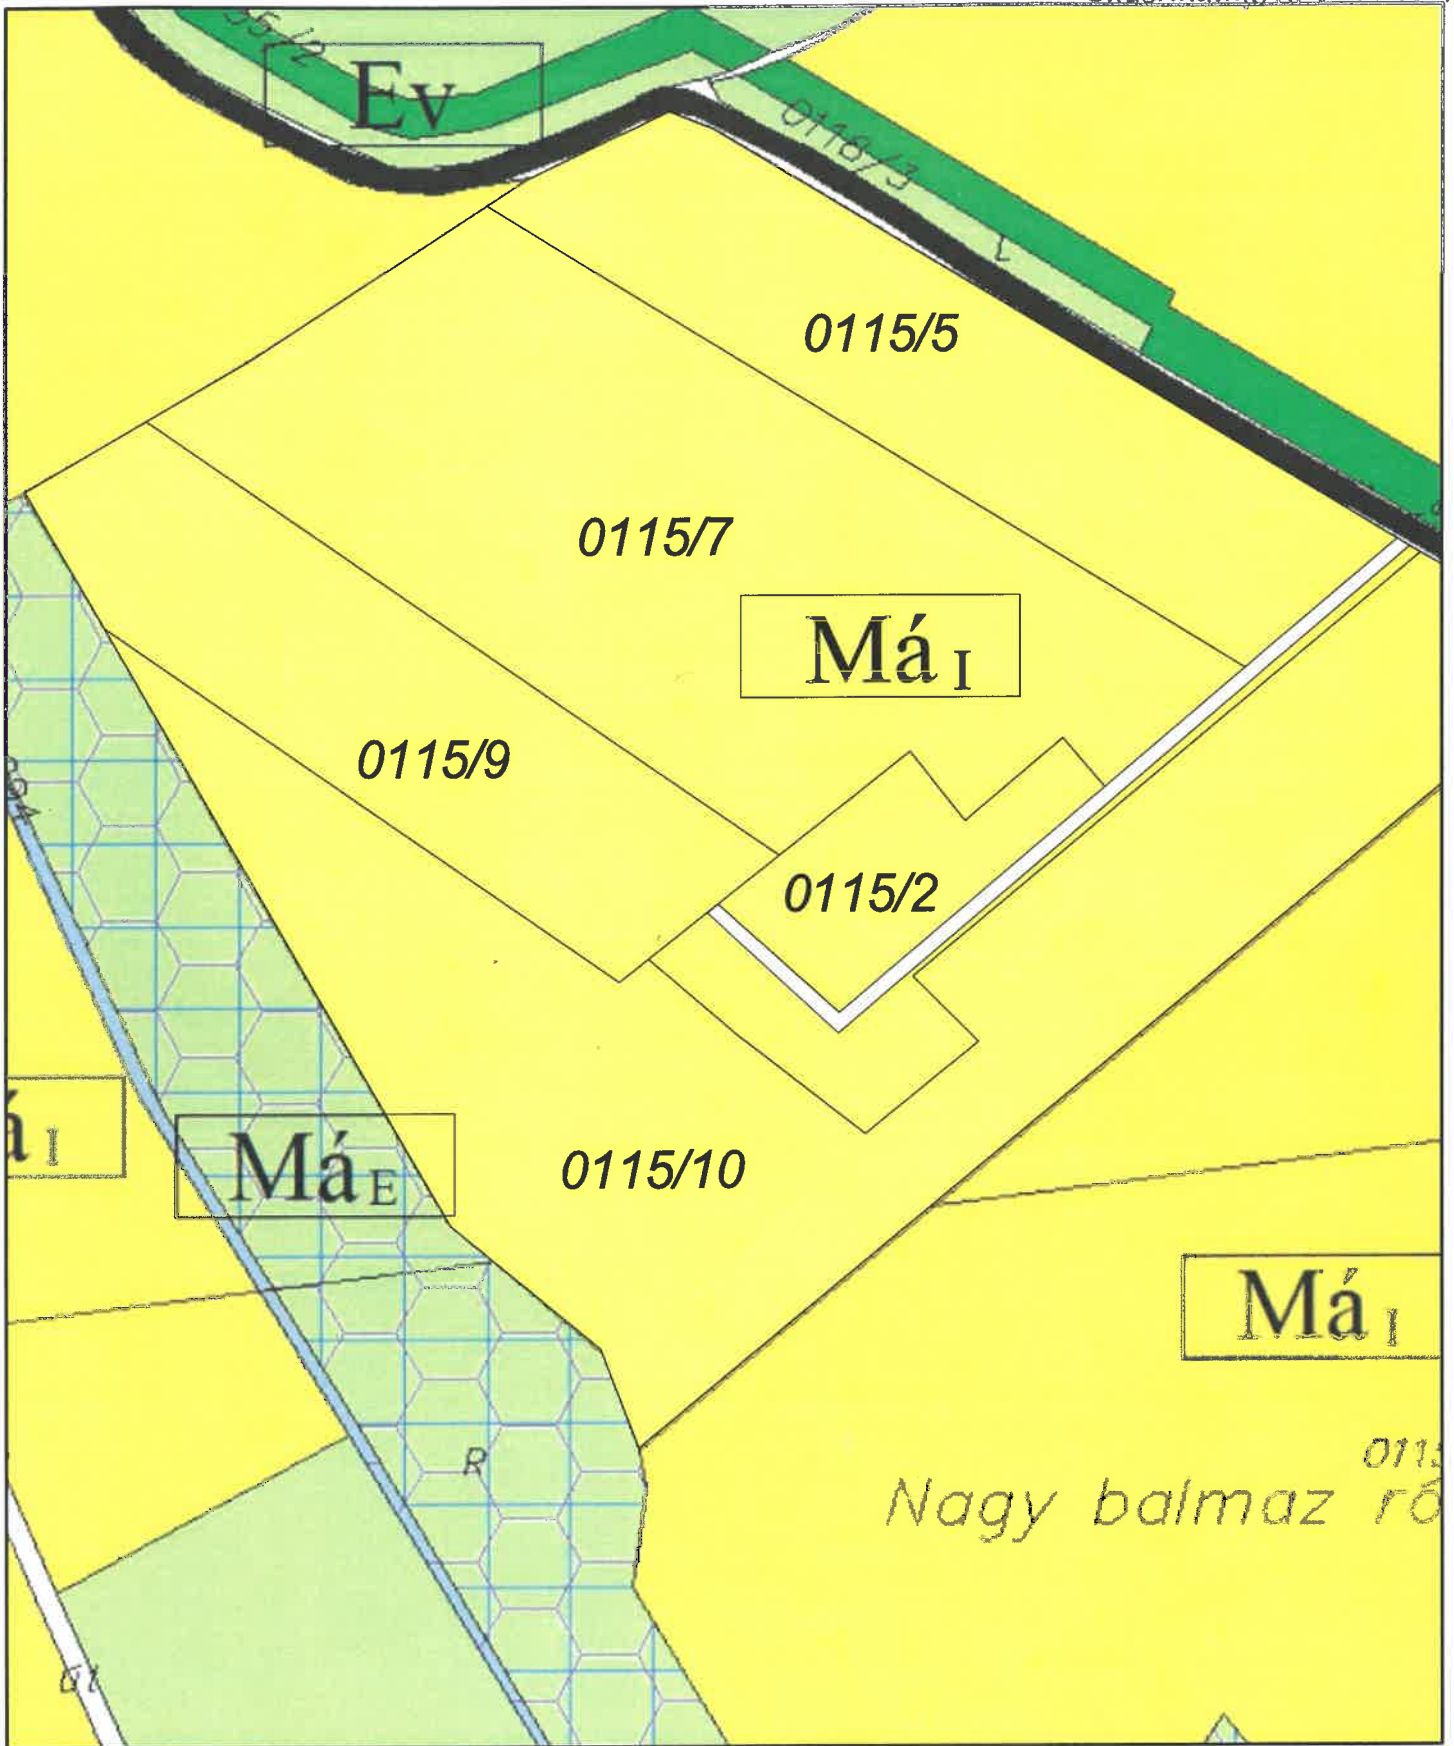

TIBOLDDARÓC, TELEPÜLÉSRENDEZÉSI TERV MÓDOSÍTÁSA

TELEPÜLÉSSZERKEZETI TERV, TERVEZETT ÁLLAPOT

MEGBÍZÓ: TIBOLDDARÓC KÖZSÉG ÖNKORMÁNYZATA 3423 Tibolddaróc, Széchenyi út 1	TERVEZŐ: SÁTH ÉS TÁRSA BT. 3400 MEZŐKÖVESD, BAGOLY ÚT 42.	SÁTH PÉTER - OKL. ÉPÍTÉSZMÉRNÖK, TELEPÜLÉSTERVEZŐ N.SZÁM.: TT 1 05-0293 GALAMBOS BENCE, MUNKATÁRS MOLNÁR ÁDÁM, MUNKATÁRS	ALÁÍRÁS(OK): <i>Sáth</i>	DÁTUM: 2023. DECEMBER 15. MÉRÉ TARÁNY: 1:1000 RAJZSZÁM: TSz-02
---	---	--	--------------------------	--