


1. melléklet Tiszalúc Nagyközség Önkormányzata Képviselő-testületének **4/2022. (II.04)** sz. rendeletéhez

SZABÁLYOZÁSI FEDVÉNYTERVLAP

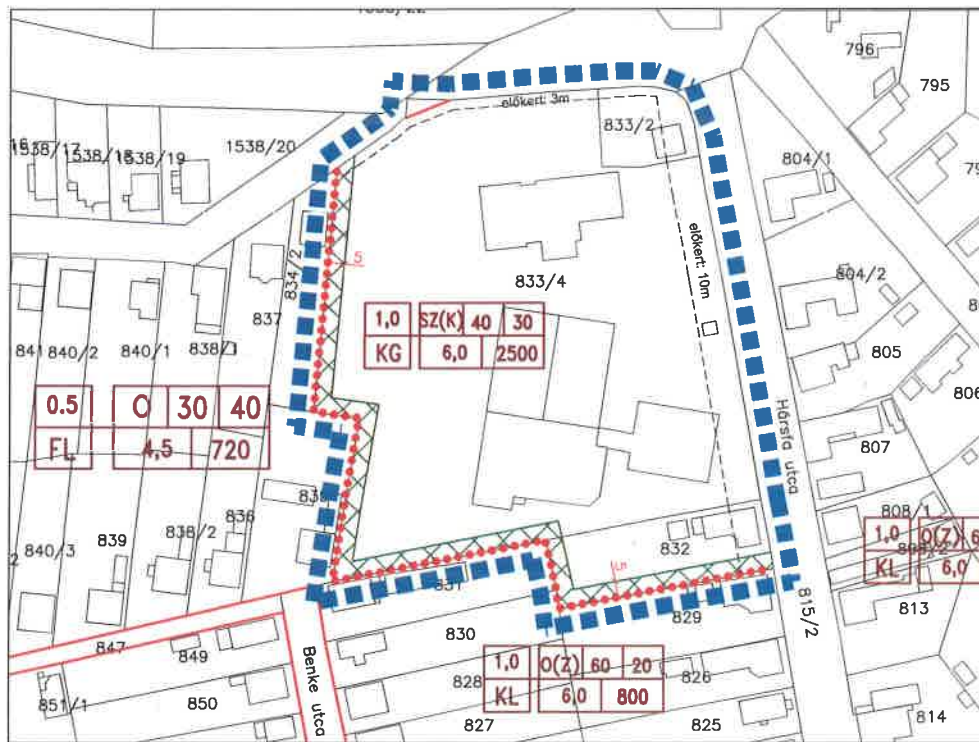

Jelmagyarázat

Módosított terület határa:

Telekhatár:

Szabályozási vonal:

Övezethatár:

Kötelezően beültetendő terület:

Építési övezet jele:

		3.	4.	5.
1.	1,0	SZ(K)	40	30
2.	KG	6,0	2500	
		6.	7.	


1.: szintterületi mutató
2.: területfelhasználás jele:
KG: kereskedelmi, szolgáltató gazdasági

3.: beépítési mód jele:

SZ: szabadonálló
K: kialakult

- 4.: Megengedett legnagyobb beépítettség (%)
- 5.: Legkisebb kialakítandó zöldfelület (%)
- 6.: Megengedett legnagyobb építménymagasság (m)
- 7.: Kialakítható legkisebb telekterület (m²)

KÉSZÜLT AZ ÁLLAMI ALAPADATOK
FELHASZNÁLÁSÁVAL.

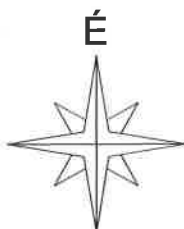

TISZALÚC NAGYKÖZSÉG TELEPÜLÉSRENDEZÉSI ESZKÖZEINEK MÓDOSÍTÁSA	
SZABÁLYOZÁSI TERV RÉSZLET – BELTERÜLET	
Megrendelő: Tiszalúc Nagyközség Önkormányzata 3565 Tiszalúc, Kossuth tér 3.	Tervlap jel: Szab-M3 Dátum: 2022. február Méretarány: 1:2000
Generál tervező: URU-PLAN BT. 3535 Miskolc, Bartók Béla utca 58. Tel: 70/451-55-83	
Településtervező: Gegely Péter TT 05-0489	