



TISZALÚC KÖZSÉG TELEPÜLÉSRENDEZÉSI TERVE

TELEPÜLÉSSZERKEZETI TERV KIVONAT

1. TELEPÜLÉSSZERKEZETI TERV KIVONAT
M = 1 : 10.000

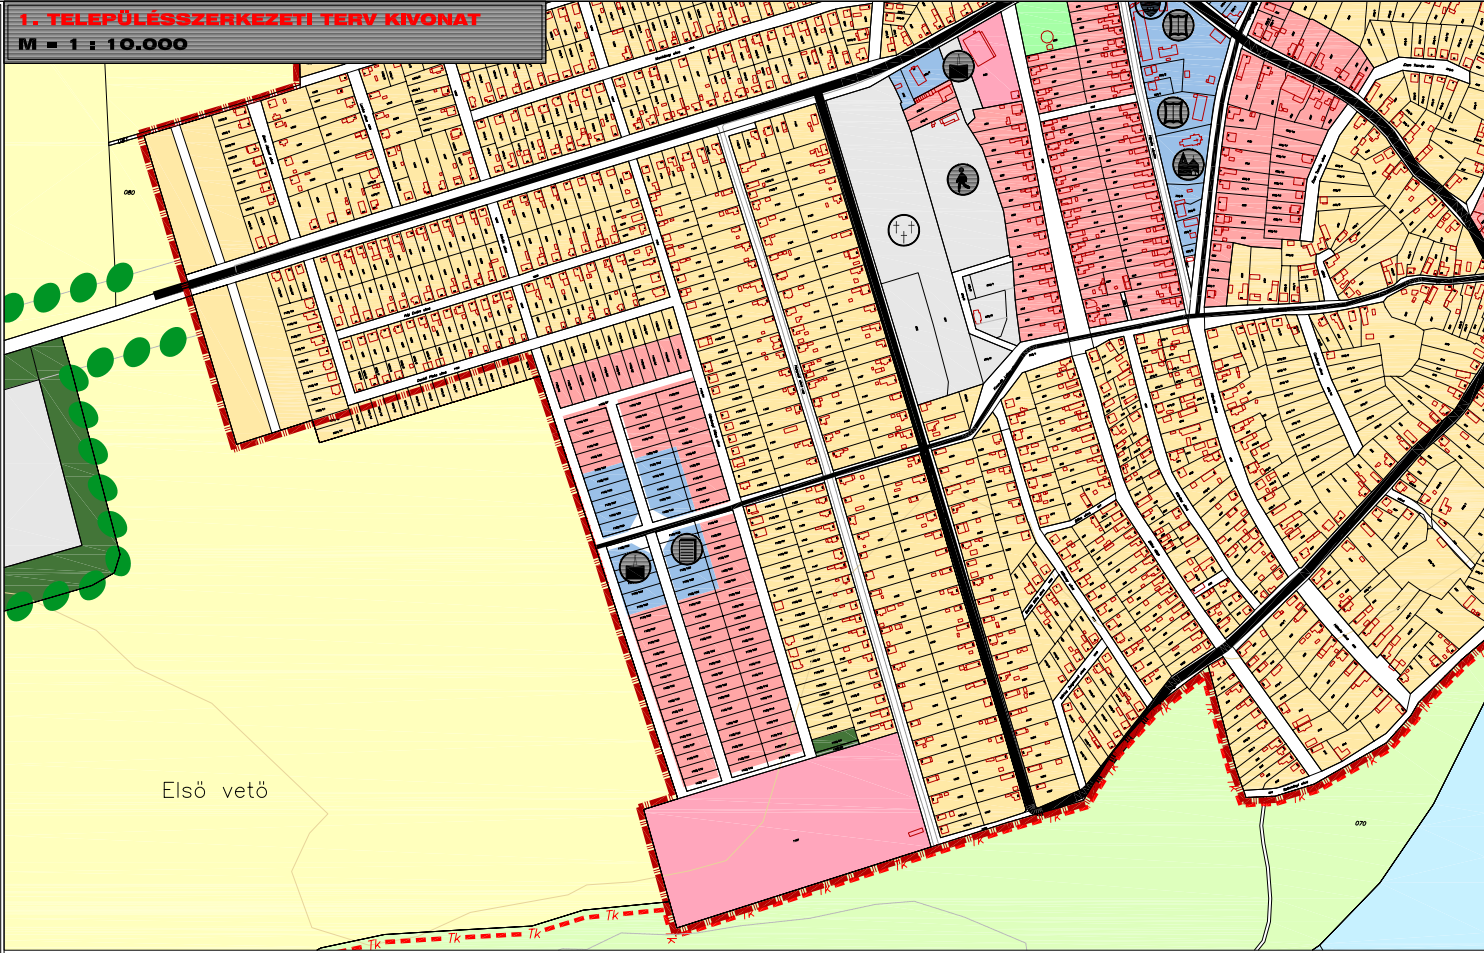

2. TELEPÜLÉSSZERKEZETI TERV KIVONAT
M = 1 : 10.000

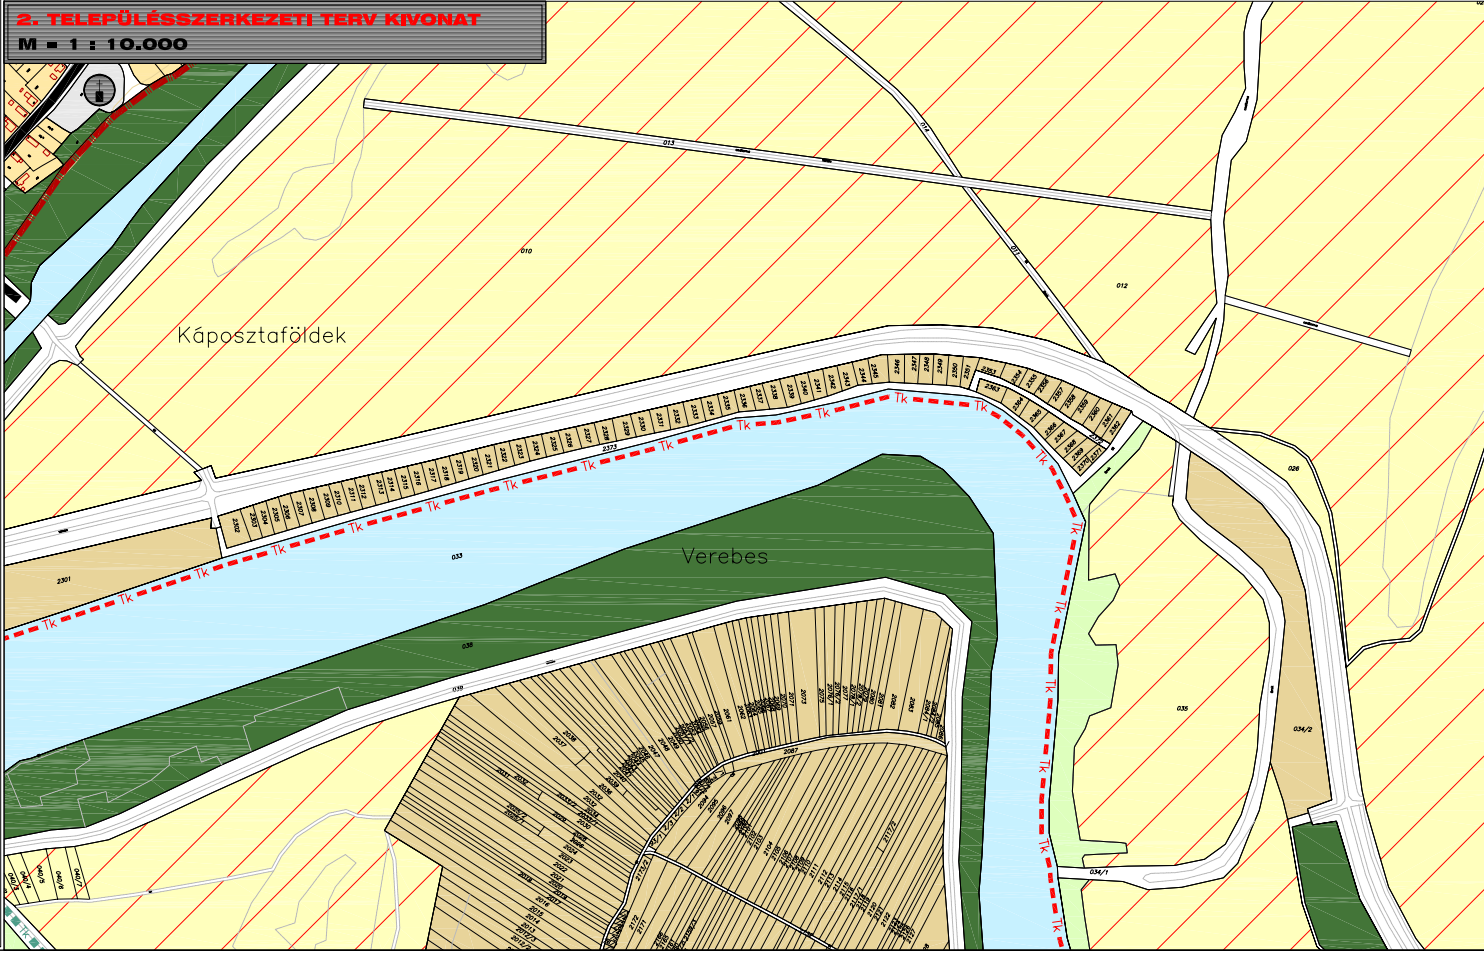

3. TELEPÜLÉSSZERKEZETI TERV KIVONAT
M = 1 : 20.000

