


TISZALÚC KÖZSÉG TELEPÜLÉSRENDÉZÉSI TERVE

2. MÓDOSÍTOTT SZABÁLYOZÁSI TERV

M = 1:4.000

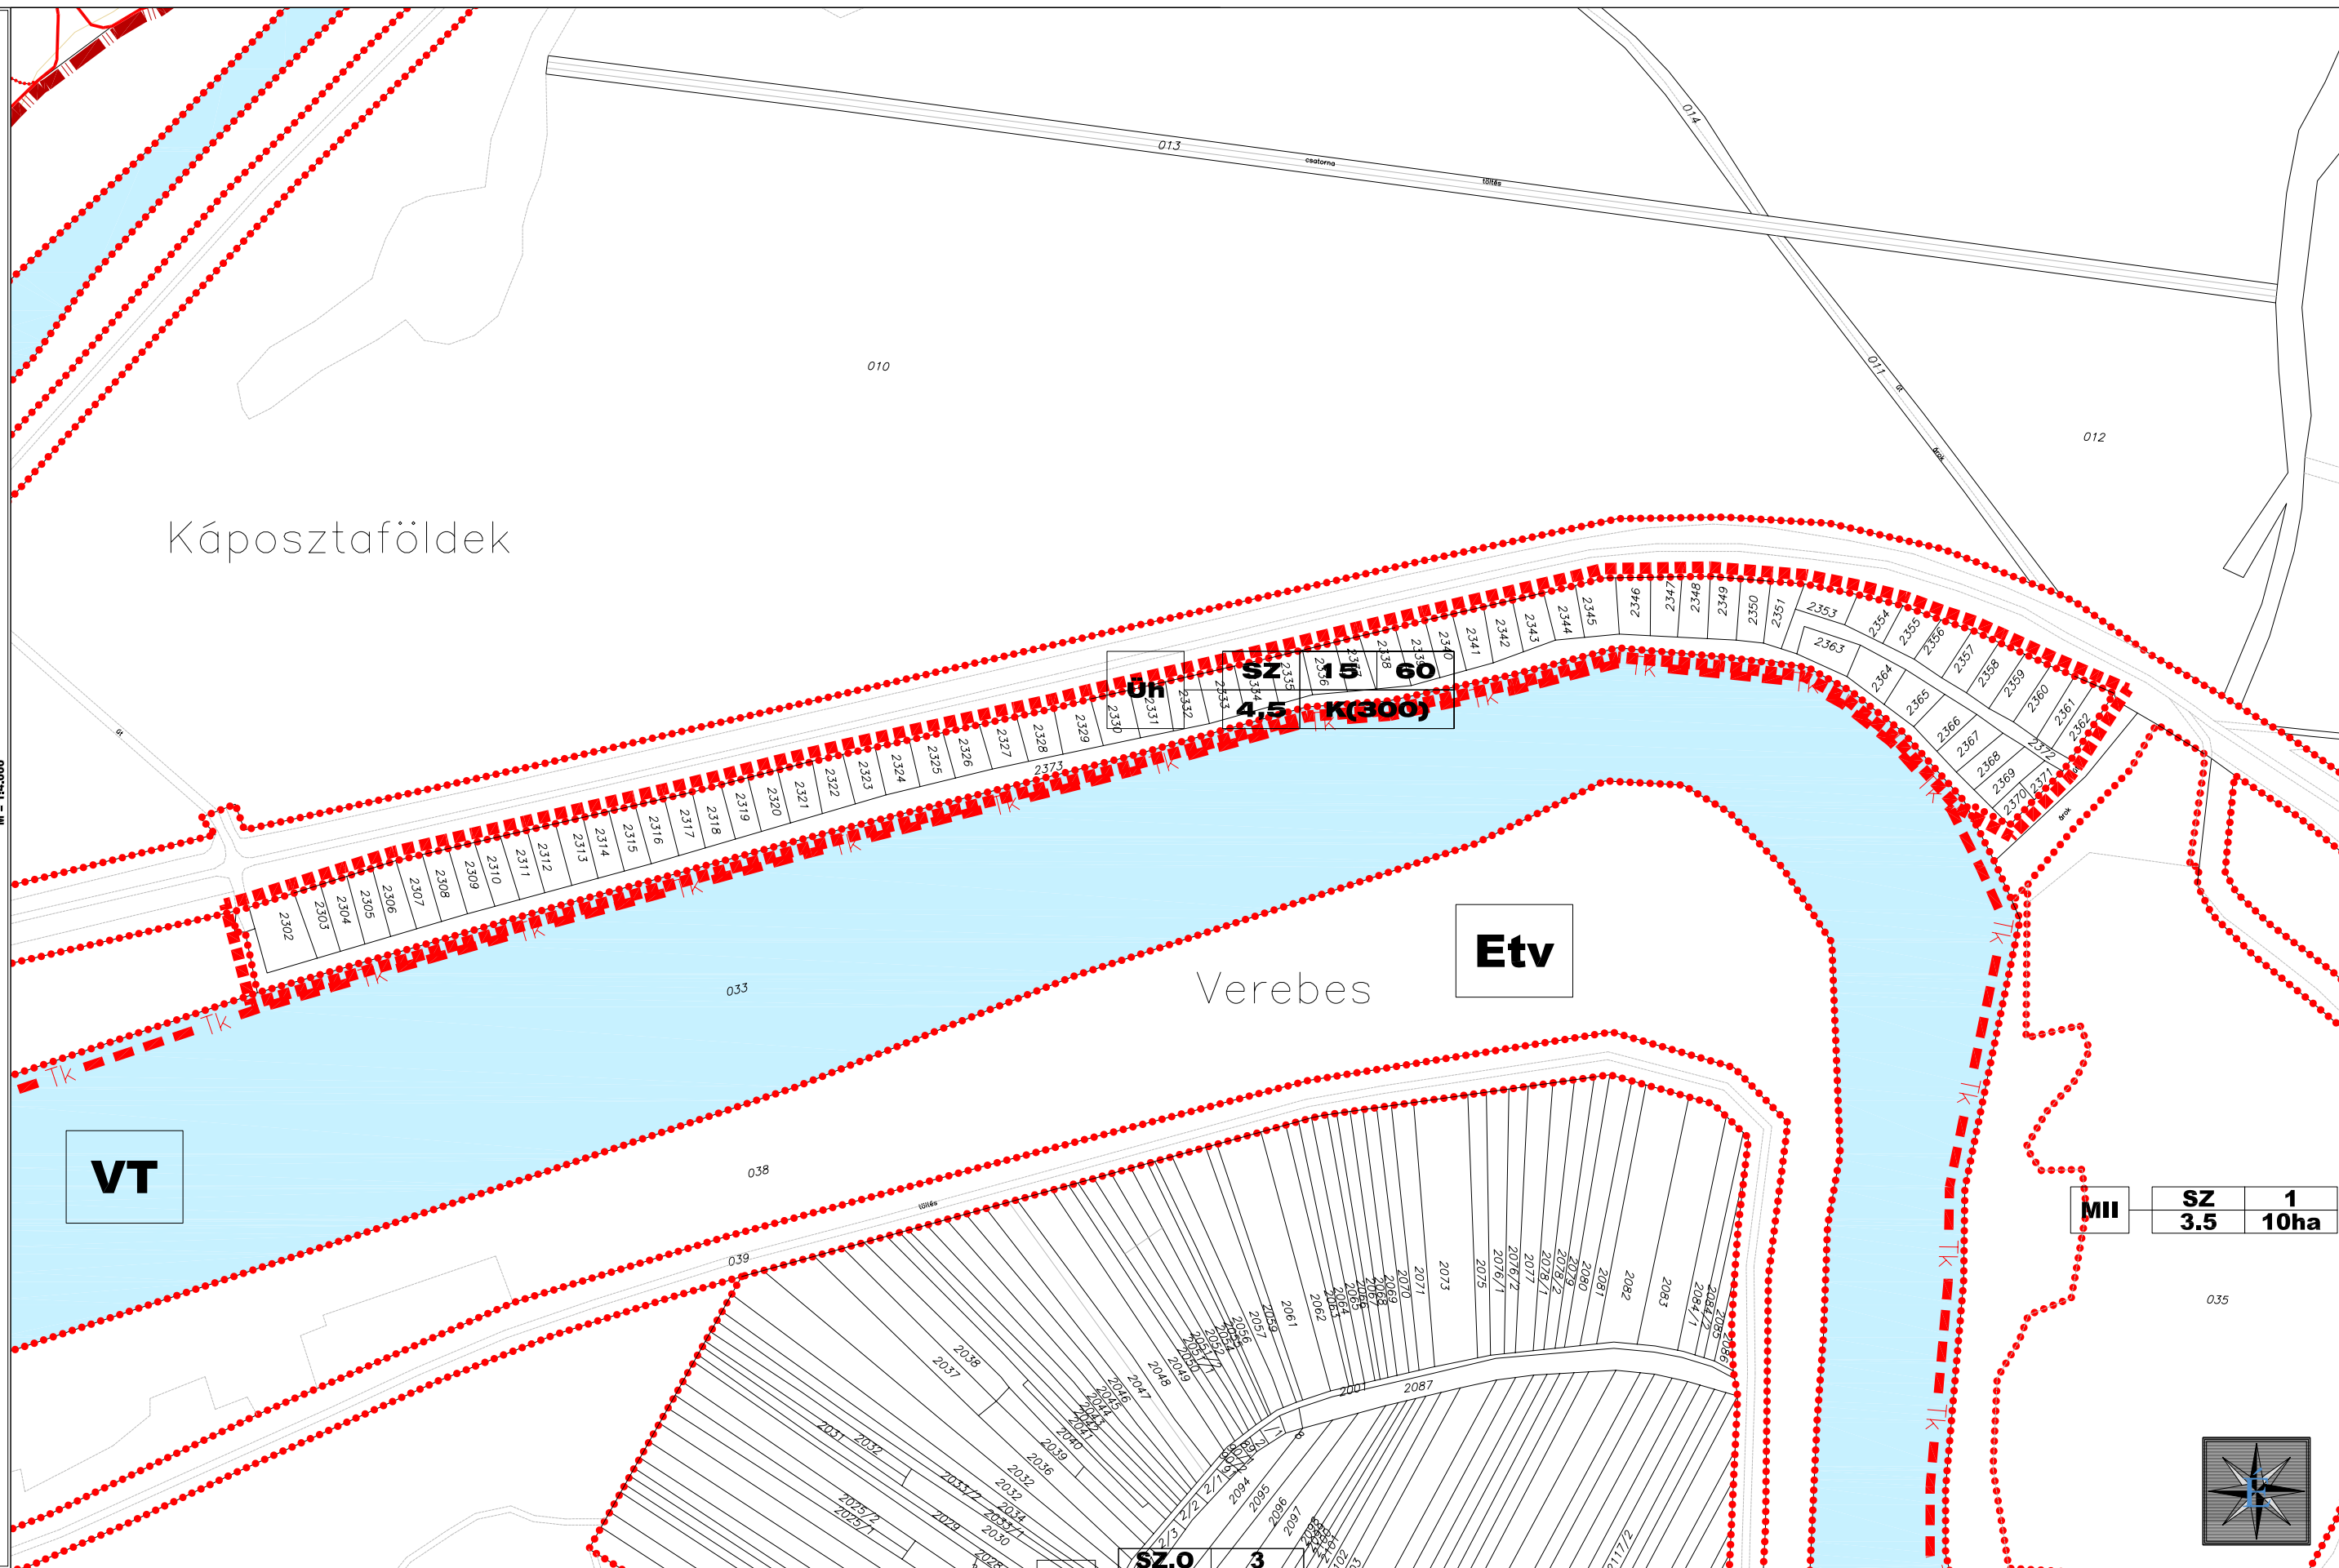

MII	SZ	1
	3.5	10ha

