

1.1. melléklet a 11/2018. (VI. 12.) önkormányzati rendelethez

Tiszaújváros Szabályozási Terve M=1:4000

HATÁRELEMEK

KÖZIGAZGATÁSI HATÁR

MEGLÉVŐ BELTERÜLET HATÁRA

MEGLÉVŐ, MEGSZŰNŐ BELTERÜLET HATÁRA

TERVEZETT BELTERÜLET HATÁRA

MEGLÉVŐ BEÉPÍTÉSRE SZÁNT ILL. BEÉPÍTÉSRE NEM SZÁNT TERÜLET HATÁRA

TERVEZETT BEÉPÍTÉSRE SZÁNT ILL. BEÉPÍTÉSRE NEM SZÁNT TERÜLET HATÁRA

KÖTELEZŐ SZABÁLYOZÁSI ELEMEEK

TERVEZETT SZABÁLYOZÁSI VONAL

TERVEZETT SZABÁLYOZÁSI VONAL MEGLÉVŐ HATÁRON (telekhatár, alrészlethatár)

ÉPÍTÉSI ÖVEZET / ÖVEZET HATÁRA

EGYESÍTETT ÖVEZET HATÁRA

EGYÜTT KEZELENDŐ LAKÓTELEPI EGYSÉG HATÁRA

KÖZTERÜLETI PAVILON ELHELYEZÉSÉRE IGÉNYBE VEHETŐ TERÜLET

KÖTÖTT FUNKCIÓJÚ MAGÁNÚT TERÜLETE

KÖTÖTT FUNKCIÓJÚ IPARVASÚT TERÜLETE

KÖTÖTT FUNKCIÓJÚ, SZERKEZETI JELENTŐSÉGŰ VÍZFELÜLET TERÜLETE

KÖTÖTT FUNKCIÓJÚ ZÖLDFELÜLET TERÜLETE

SZERKEZETI JELENTŐSÉGŰ ZÖLDFELÜLET HATÁRA

KÖTELEZŐ KÖZTERÜLETI FÁSÍTÁS

TELEK BE NEM ÉPÍTHETŐ RÉSZE

KÁRTALANÍTÁSI IGÉNY KIZÁRÁSÁVAL BEÉPÍTHETŐ ÚTSÁV

CSATLAKOZÁSI PONT

MAGASSÁGI PONT TEREPSZINT KIALAKÍTÁSÁHOZ

SAJÁTOS JOGINTÉZMÉNYEK

FELTÉTEL TELJESÍTÉSÉHEZ KÖTÖTT KORLÁTOZÁS HATÁRA

BEÜLTETÉSI KÖTELEZETTSÉGGEL TERHELT TERÜLET HATÁRA

HELYREHOZATALI KÖTELEZETTSÉGGEL ÉRINTETT ÚTVONAL

Gksz

1

SZ

40

4,5

10000

TERÜLET-FELHASZNÁLÁS

BEÉPÍTÉSI MÓD

MAX. BEÉPÍTETTSÉG

ÖVEZETI JEL

MAX. ÉP.MAGASSÁG

MIN. TELEKTERÜLET

ÉPÍTÉSI TELEK BEÉPÍTÉSI MUTATÓI

SZ

60 %

12,5*

20 %

BEÉPÍTÉSI MÓD

MAX. BEÉPÍTETTSÉG

MAX. ÉP.MAGASSÁG

MIN. ZÖLDFELÜLET

TVK / TIFÓ

IPARTELEP

Mko

1

TERÜLET-FELHASZNÁLÁS

ÖVEZETI JEL

FELÜLETKÉNT MEGJELENŐ SZABÁLYOZÁSI ELEMEEK

I. RENDŰ KÖZLEKEDÉSI CÉLÚ KÖZTERÜLET

II. RENDŰ KÖZLEKEDÉSI CÉLÚ KÖZTERÜLET

NEM KÖZLEKEDÉSI CÉLÚ KÖZTERÜLET (közpark)

I. RENDŰ KÖZLEKEDÉSI CÉLÚ KÖZT. - EGYESÍTETT LAKÓTELEPI ÖVEZETEN BELÜL

II. RENDŰ KÖZLEKEDÉSI CÉLÚ KÖZT. - EGYESÍTETT ÉPÍTÉSI ÖVEZETEN BELÜL

NEM KÖZLEKEDÉSI C. KÖZT. (közpark) - EGYESÍTETT ÉPÍTÉSI ÖVEZETEN BELÜL

I. RENDŰ KÖZFORGALOM SZÁMÁRA MEGYITOTT MAGÁNÚT

II. RENDŰ KÖZFORGALOM SZÁMÁRA MEGYITOTT MAGÁNÚT

KÖZFORGALMÚ KÖTÖTTPÁLYÁS KÖZLEKEDÉSI TERÜLET (vasút)

KÖTÖTTPÁLYÁS KÖZLEKEDÉSI TERÜLET (iparvasút)

KÜLÖNLEGES BEÉPÍTÉSRE NEM SZÁNT FÁSÍTOTT KÖZTÉR TERÜLETE

VÍZGAZDÁLKODÁSI TERÜLET / FOLYÓVIZEK, CSATORNÁK TERÜLETE

EGYÉB VÍZGAZDÁLKODÁSI TERÜLET

VÉDELMI RENDELTETÉSŰ ERDŐTERÜLET

KÖZJÓLÉTI ERDŐTERÜLET

GAZDASÁGI RENDELTETÉSŰ ERDŐTERÜLET

JOGSZABÁLYOK ÁLTAL MEGHATÁROZOTT ELEMEEK

VÉDŐTERÜLET, VÉDŐHATÁR, VÉDŐSÁV HATÁRA

NYOMVONALAS INFRASTRUKTÚRA-ELEM KEZELŐI HOZZÁJÁRULÁSÁNAK HATÁRA

NYILVÁNTARTOTT RÉGÉSZETI LELŐHELY HATÁRA

VÍZMŰKÚT HIDROGEOLÓGIAI BELSŐ VÉDŐÖVEZETE

VÍZMŰKÚT HIDROGEOLÓGIAI "A" VÉDŐÖVEZETE

VÍZMŰKÚT HIDROGEOLÓGIAI "B" VÉDŐÖVEZETE

TERMÁLKÚT HIDROGEOLÓGIAI VÉDŐÖVEZETE

VÍZMŰKÚT HIDROGEOLÓGIAI "A" VÉDŐÖVEZETE VETÜLETE

VÍZMŰKÚT HIDROGEOLÓGIAI "B" VÉDŐÖVEZETE VETÜLETE

TERMÁLKÚT HID. ÁRAMVONALAI AZ "A", "B", "C", "D", "E", "F", "G", "H" RÉTEGEKBEN

TVK NEM JÓVÁHAGYOTT HIDROGEOLÓGIAI VÉDŐÖVEZETE

NEMZETI ÖKOLÓGIAI HÁLÓZAT TERÜLETE - MAGTERÜLET ÖVEZETE

NEMZETI ÖKOLÓGIAI HÁLÓZAT TERÜLETE - ÖKOLÓGIAI FOLYOSÓ ÖVEZETE

NEMZETI ÖKOLÓGIAI HÁLÓZAT TERÜLETE - PUFFERTERÜLET ÖVEZET

KIEMELT JELENTŐSÉGŰ TERMÉSZETMEGŐRZÉSI TERÜLET (NATURA 2000)

KÜLÖNLEGES MADÁRVÉDELMI TERÜLET (NATURA 2000)

ORSZÁGOS JELENTŐSÉGŰ TERMÉSZETVÉDELMI TERÜLET

TÁJKÉPVÉDELMI SZEMPONTBÓL KIEMELTEN KEZELENDŐ TERÜLET

ÁSVÁNYI NYERSANYAGLELŐHELYEK / BÁNYATELEK HATÁRA

VESZÉLYESSÉGI ÖVEZET - BELSŐ

VESZÉLYESSÉGI ÖVEZET - KÖZÉPSŐ

VESZÉLYESSÉGI ÖVEZET - KÜLSŐ

NAGYVÍZI MEDER HATÁRA

REKULTIVÁCIÓS KÖTELEZETTSÉGGEL TERHELT TERÜLET

ZAJFORRÁS HATÁSTERÜLETE

EGYÉB (IRÁNYADÓ) SZABÁLYOZÁSI ELEMEEK

TERVEZETT TELEKHATÁR

MEGSZÜNTETŐ JEL

ERDŐTERVEZETT ERDŐ SZÁMÁRA FENNTARTOTT TERÜLET

EGYÉB BELSŐ MAGÁNÚT

JELENTŐS SZINTBENI GÉPJÁRMŰTÁROLÓ HATÁRA, JELE, FÉRŐHELYSZÁMA

TERVEZETT TÉRSÉGI JELENTŐSÉGŰ KERÉKPÁRÚT

TERVEZETT HELYI JELENTŐSÉGŰ KERÉKPÁRÚT

TERVEZETT GYALOGÚT

ÉPÍTMÉNY ELHELYEZÉSÉRE JAVASOLT TELEKRÉSZ

TÁJÉKOZTATÓ ELEMEEK

ANYAGGÖDÖR MŰVELÉSI ÁGBAN LÉVŐ TELEK / ALRÉSZLET

VÍZÁLLÁS MŰVELÉSI ÁGBAN LÉVŐ TELEK / ALRÉSZLET

TÖLTÉSLÁB

MEGLÉVŐ TÉRSÉGI JELENTŐSÉGŰ KERÉKPÁRÚT

MEGLÉVŐ HELYI JELENTŐSÉGŰ KERÉKPÁRÚT

ÚTTENGELY

ÍVÓVÍZ-GERINCVEZETÉK

IPARIVÍZ-GERINCVEZETÉK

SZENNYVÍZFÓGYÚJTÓ CSATORNA (NYOMÓ, VÁKUMOS)

CSAPADÉKVÍZ-ELVEZETŐ FŐÁROK

VILLAMOS ALAPHÁLÓZAT (400 kV)

VILLAMOS ELOSZTÓHÁLÓZAT (220 kV)

NAGYNYOMÁSÚ GÁZVEZETÉK

NAGYKÖZÉP-NYOMÁSÚ GÁZVEZETÉK

TERMÉKVEZETÉK (SZÉNHIDROGÉN-VEZETÉK)

ZAGYVEZETÉK

TÁVFŰTŐVEZETÉK

TÁVKÖZLŐ GERINCKÁBEL, PRIMER KÁBEL

GEODÉZIAILAG NEM BEMÉRT ÉPÜLET / ÉPÍTMÉNY

HELYI VÉDETT ÉPÜLET

HELYI MŰVI ÉRTÉK

HELYI TERMÉSZETI ÉRTÉK

HELYI JELENTŐSÉGŰ TERMÉSZETVÉDELMI TERÜLET

DOMBORZATI SZINTÉRTÉK

KÜLTERÜLETI ÚTKÉNT NYILVÁNTARTOTT FÖLDRÉSZLETEK


ALAPTÉRKÉPI ELEMEEK

FÖLDRÉSZLET HATÁRA / ÉPÜLET, ÉPÍTMÉNY, MŰTÁRGY

ALRÉSZLET HATÁRA


UTAK BURKOLATSZÉLE / BURKOLAT

A TERV CSAK A SZABÁLYOZÁSI ELŐÍRÁSOKKAL EGYÜTT ÉRVÉNYES!

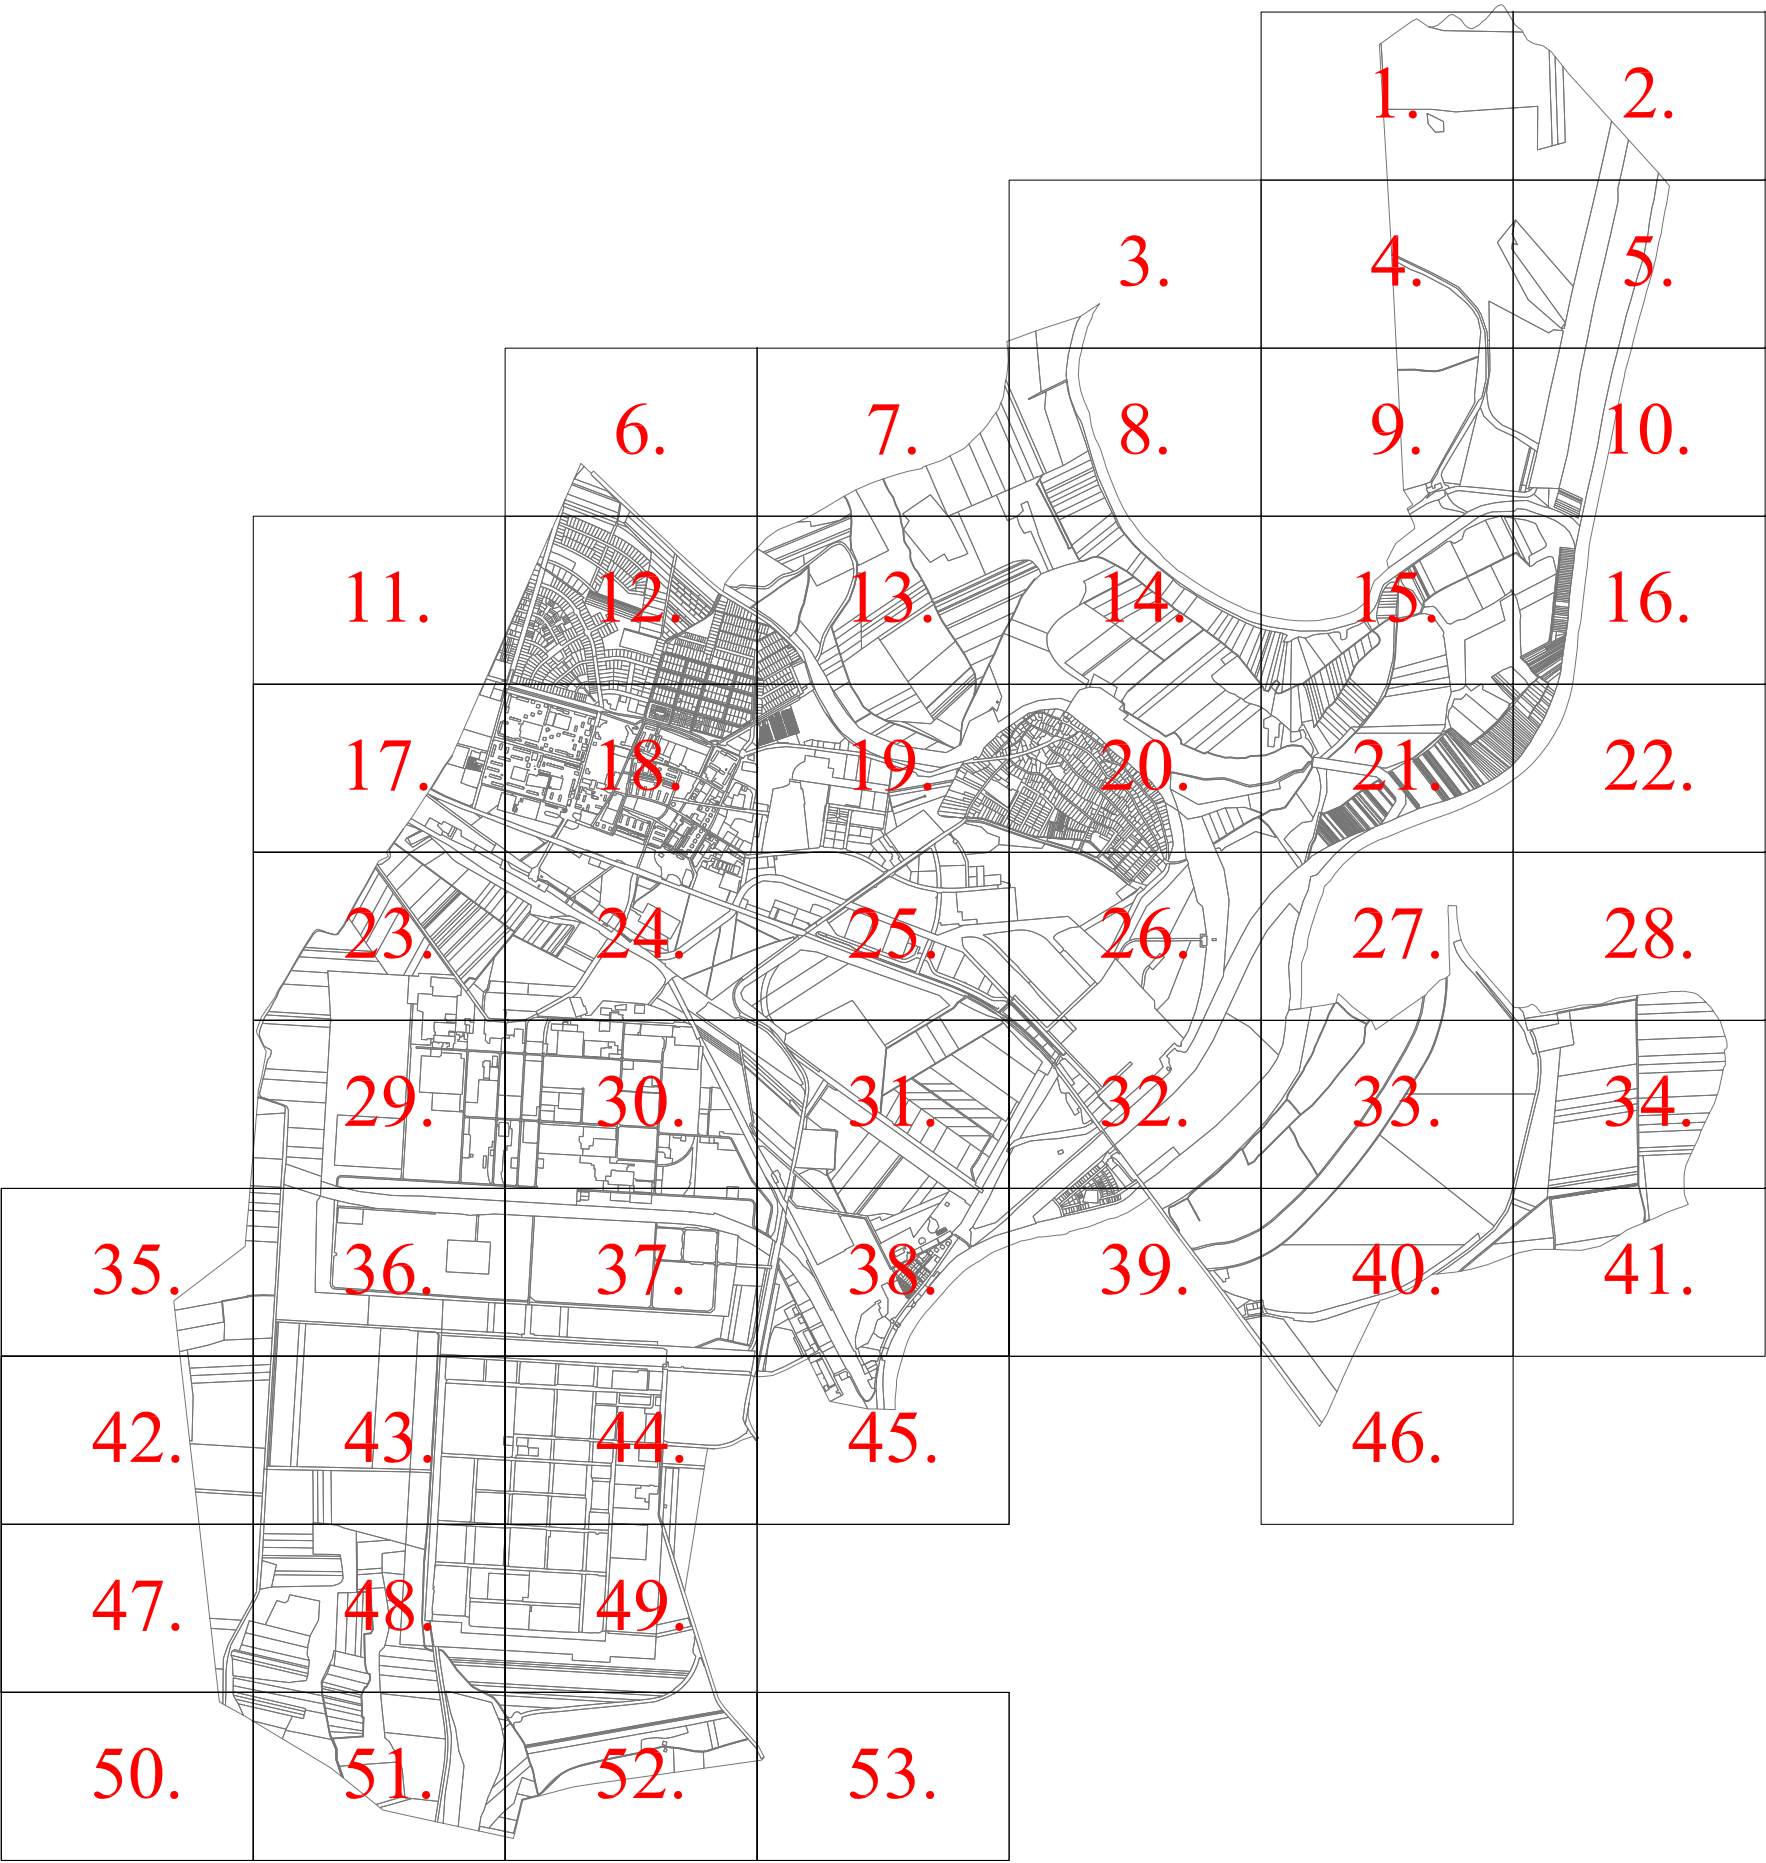


A TERV CSAK A SZABÁLYOZÁSI ELŐÍRÁSOKKAL EGYÜTT ÉRVÉNYES!


"Készült az állami alapadatok felhasználásával."

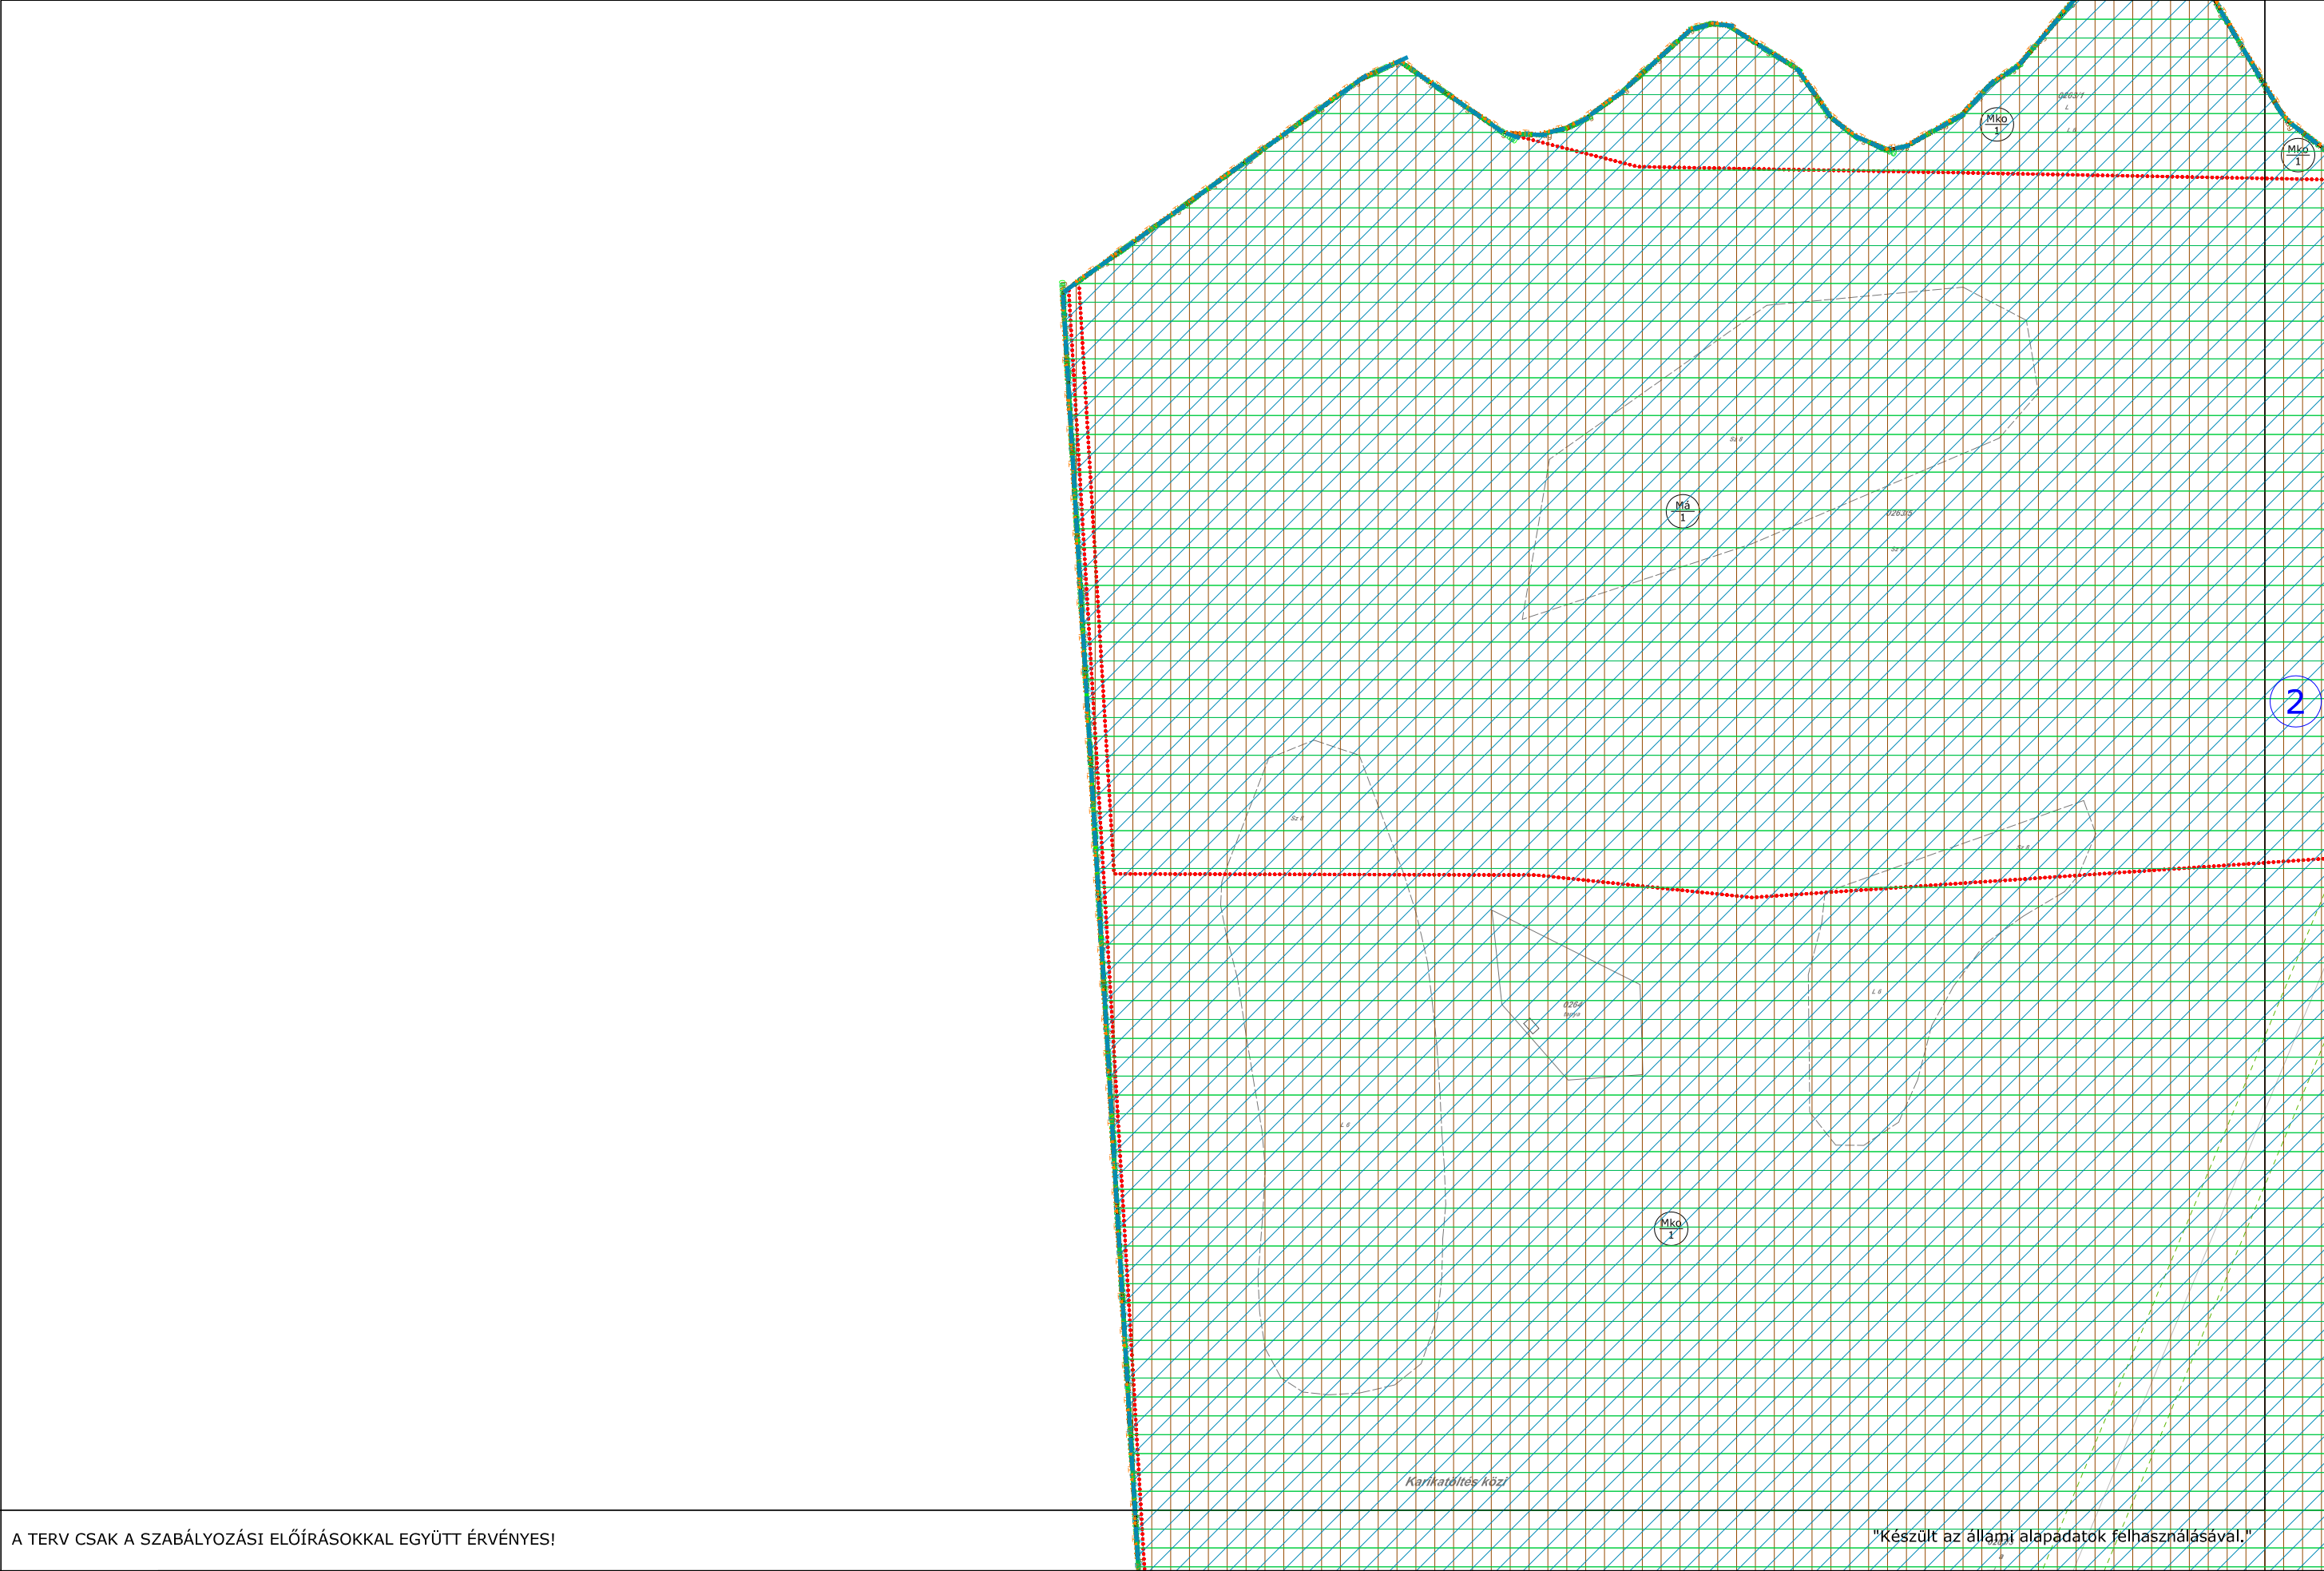

A TERV CSAK A SZABÁLYOZÁSI ELŐÍRÁSOKKAL EGYÜTT ÉRVÉNYES!

"Készült az állami alapadatok felhasználásával."

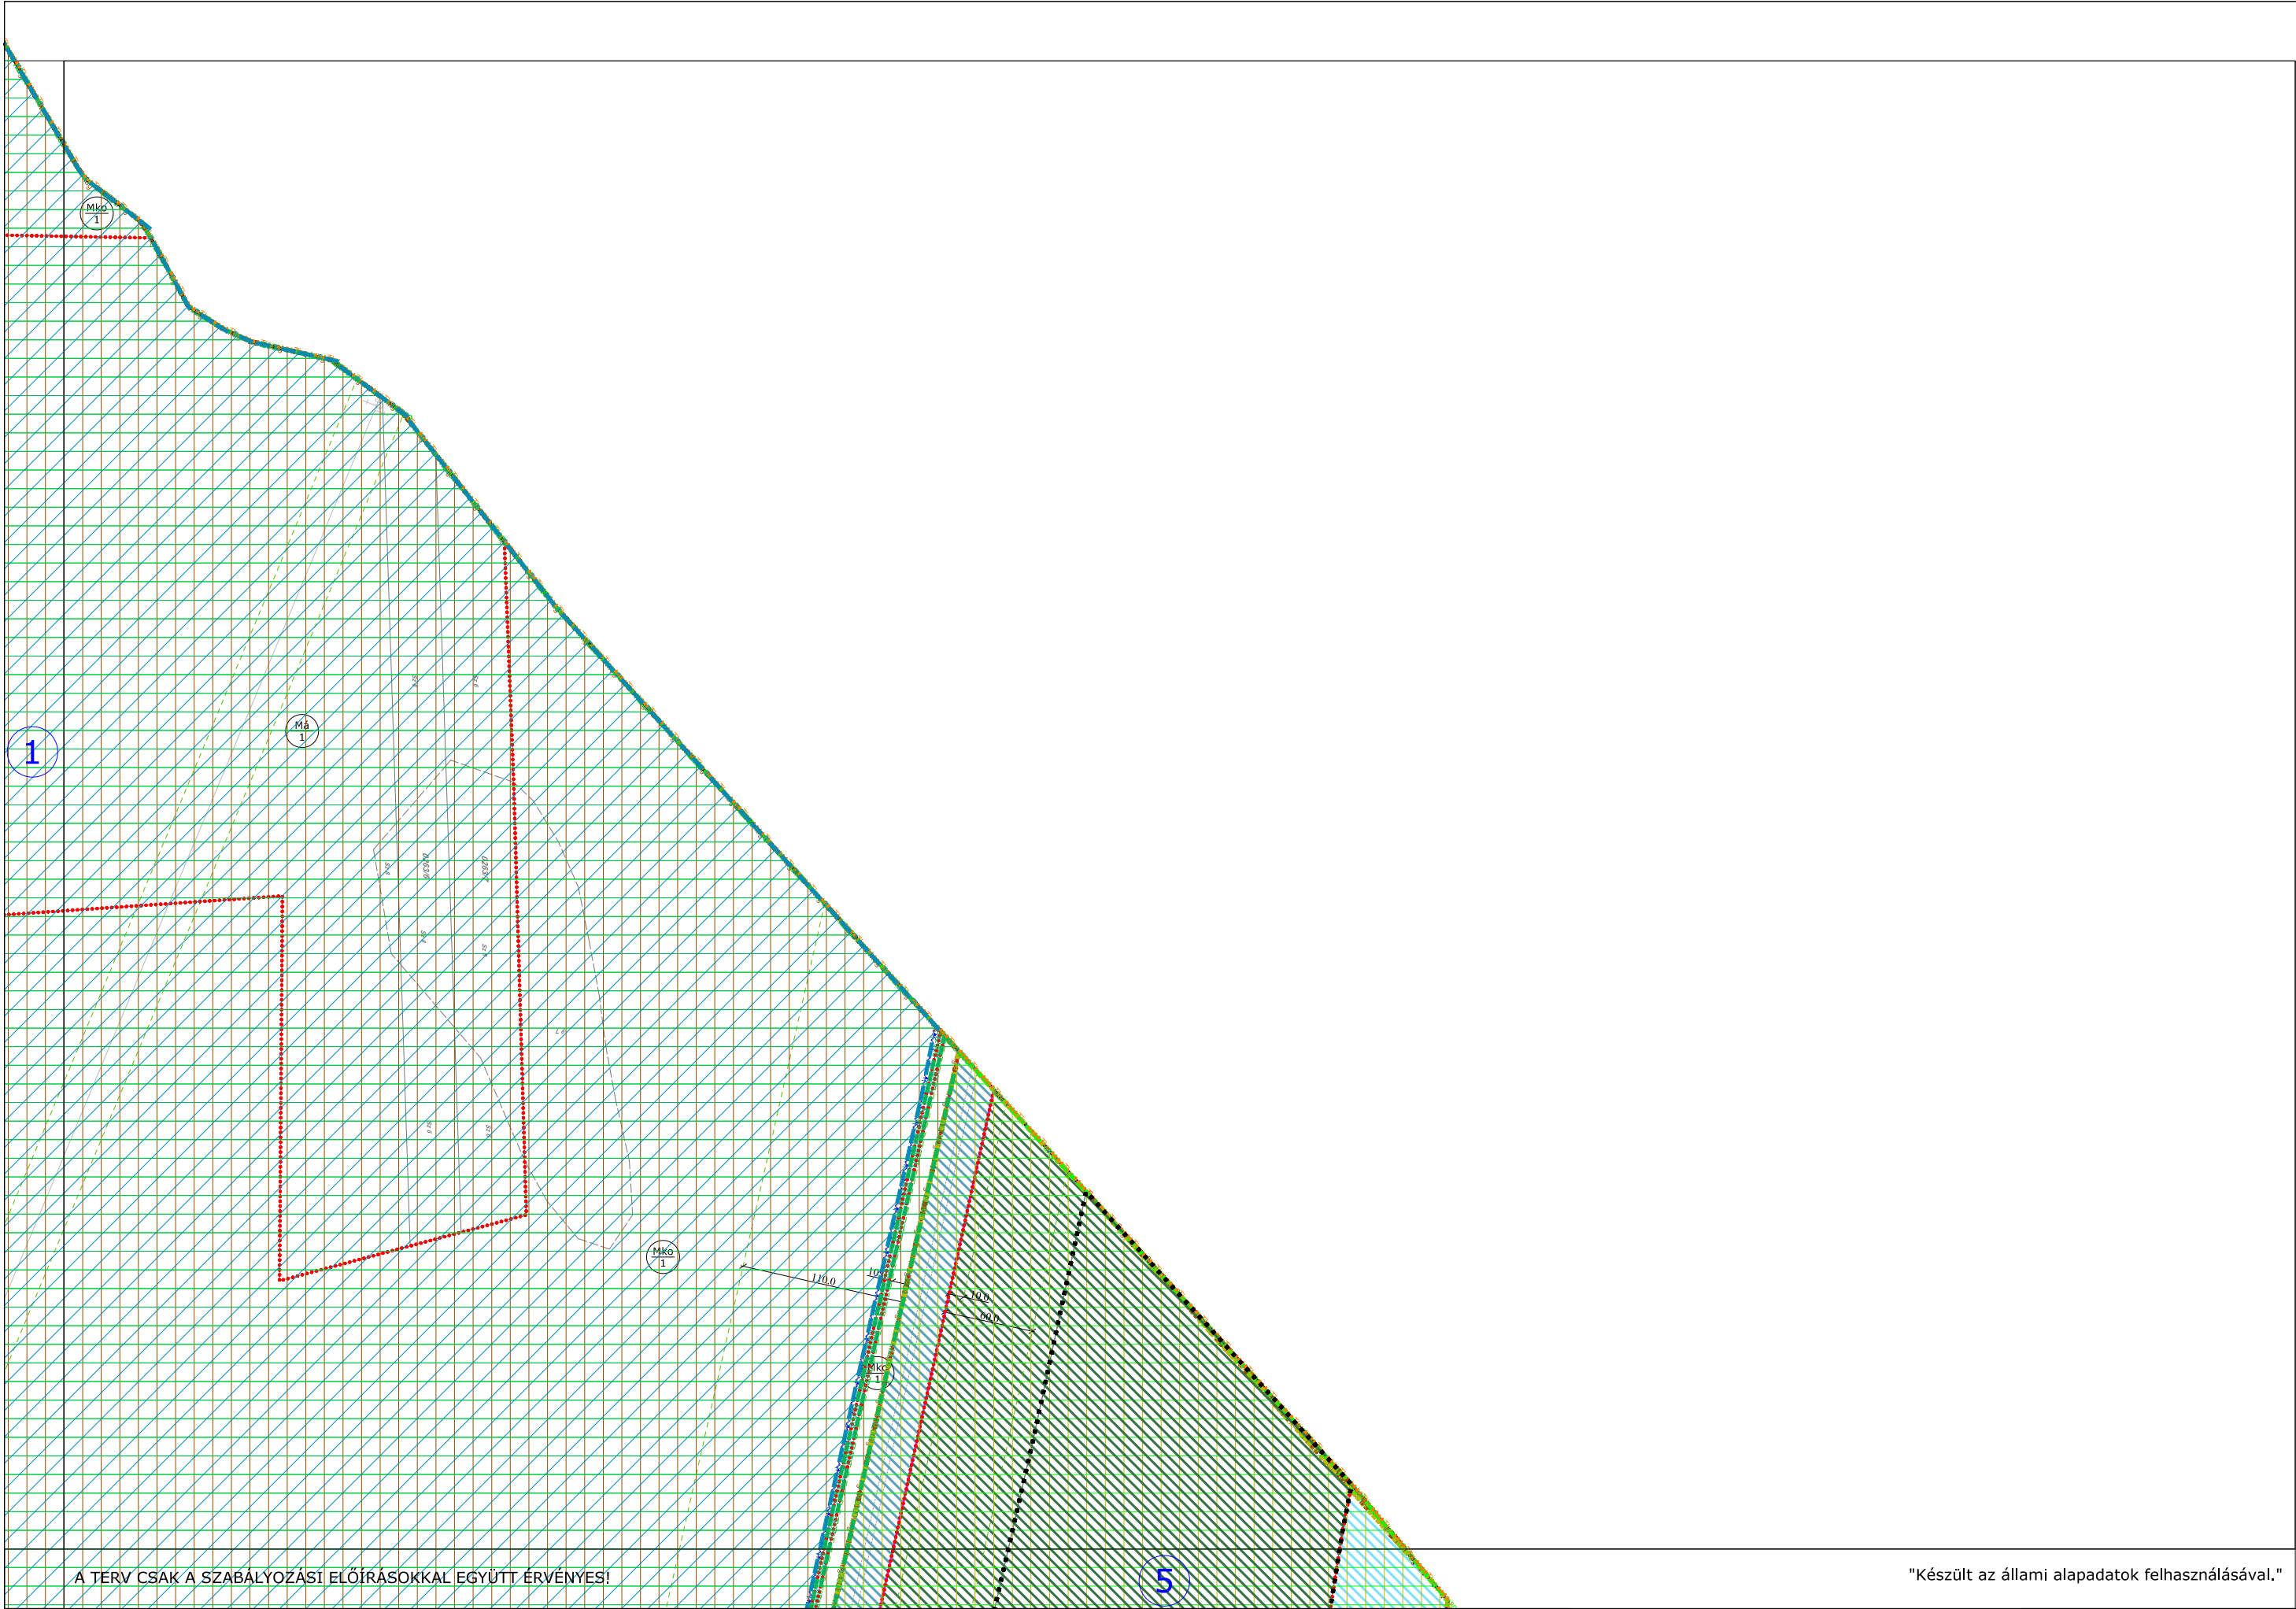

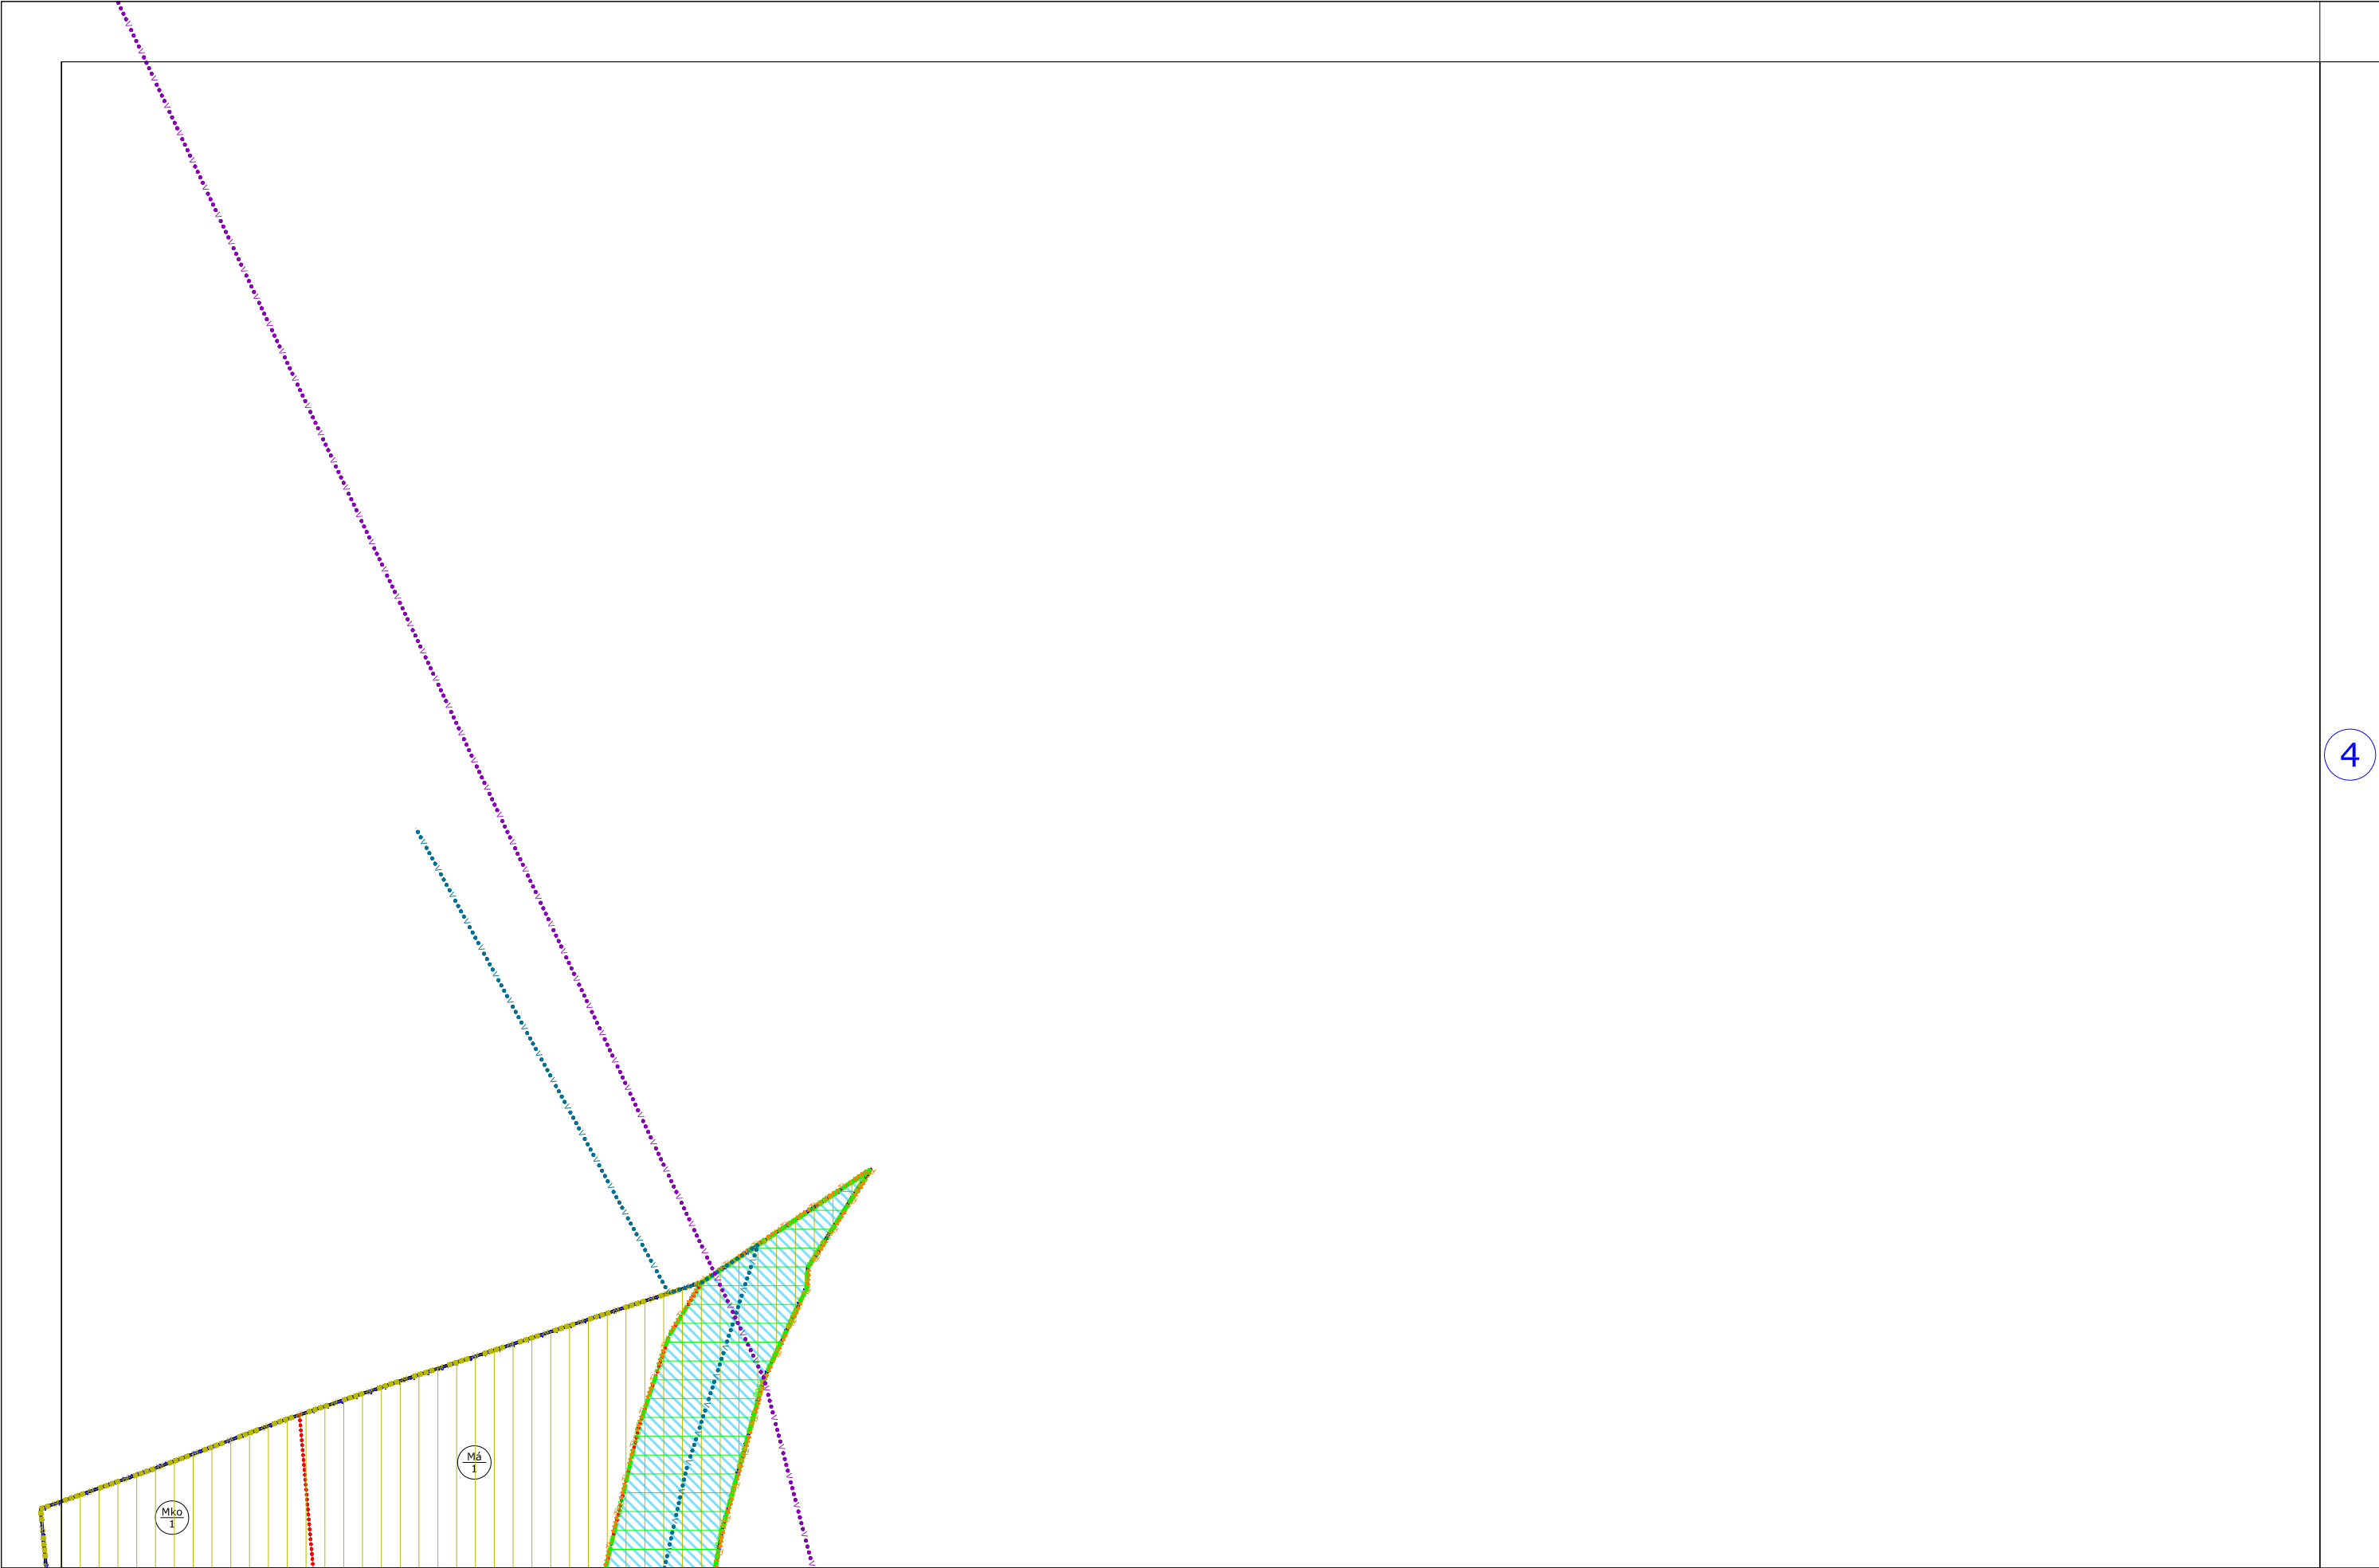

4

8


A TERV CSAK A SZABÁLYOZÁSI ELŐÍRÁSOKKAL EGYÜTT ÉRVÉNYES!


"Készült az állami alapadatok felhasználásával."


HATÁLYOS: 2018.07.15. - től	MEGBÍZÓ: TISZAÚJVÁROS ÖNKORMÁNYZATA BRÁZ GYÖRGY polgármester Durbák György főépítész	TISZAÚJVÁROS TELEPÜLÉSRENDEZÉSI TERV SZABÁLYOZÁSI TERV	TERVEZŐ:  Városépítési Tanácsadó és Tervező Iroda Korlátolt Felelősségű Társaság 1078 Budapest, Andrássy út 2-4. 36-1 (0) 473 0008, 36-1 (0) 473 0009	RAJZ LÉPTÉKE: M=1:4000	RAJZ SZÁMA: SZ-3
--------------------------------	---	---	---	---------------------------	---------------------




A TERV CSAK A SZABÁLYOZÁSI ELŐÍRÁSOKKAL EGYÜTT ÉRVÉNYES!

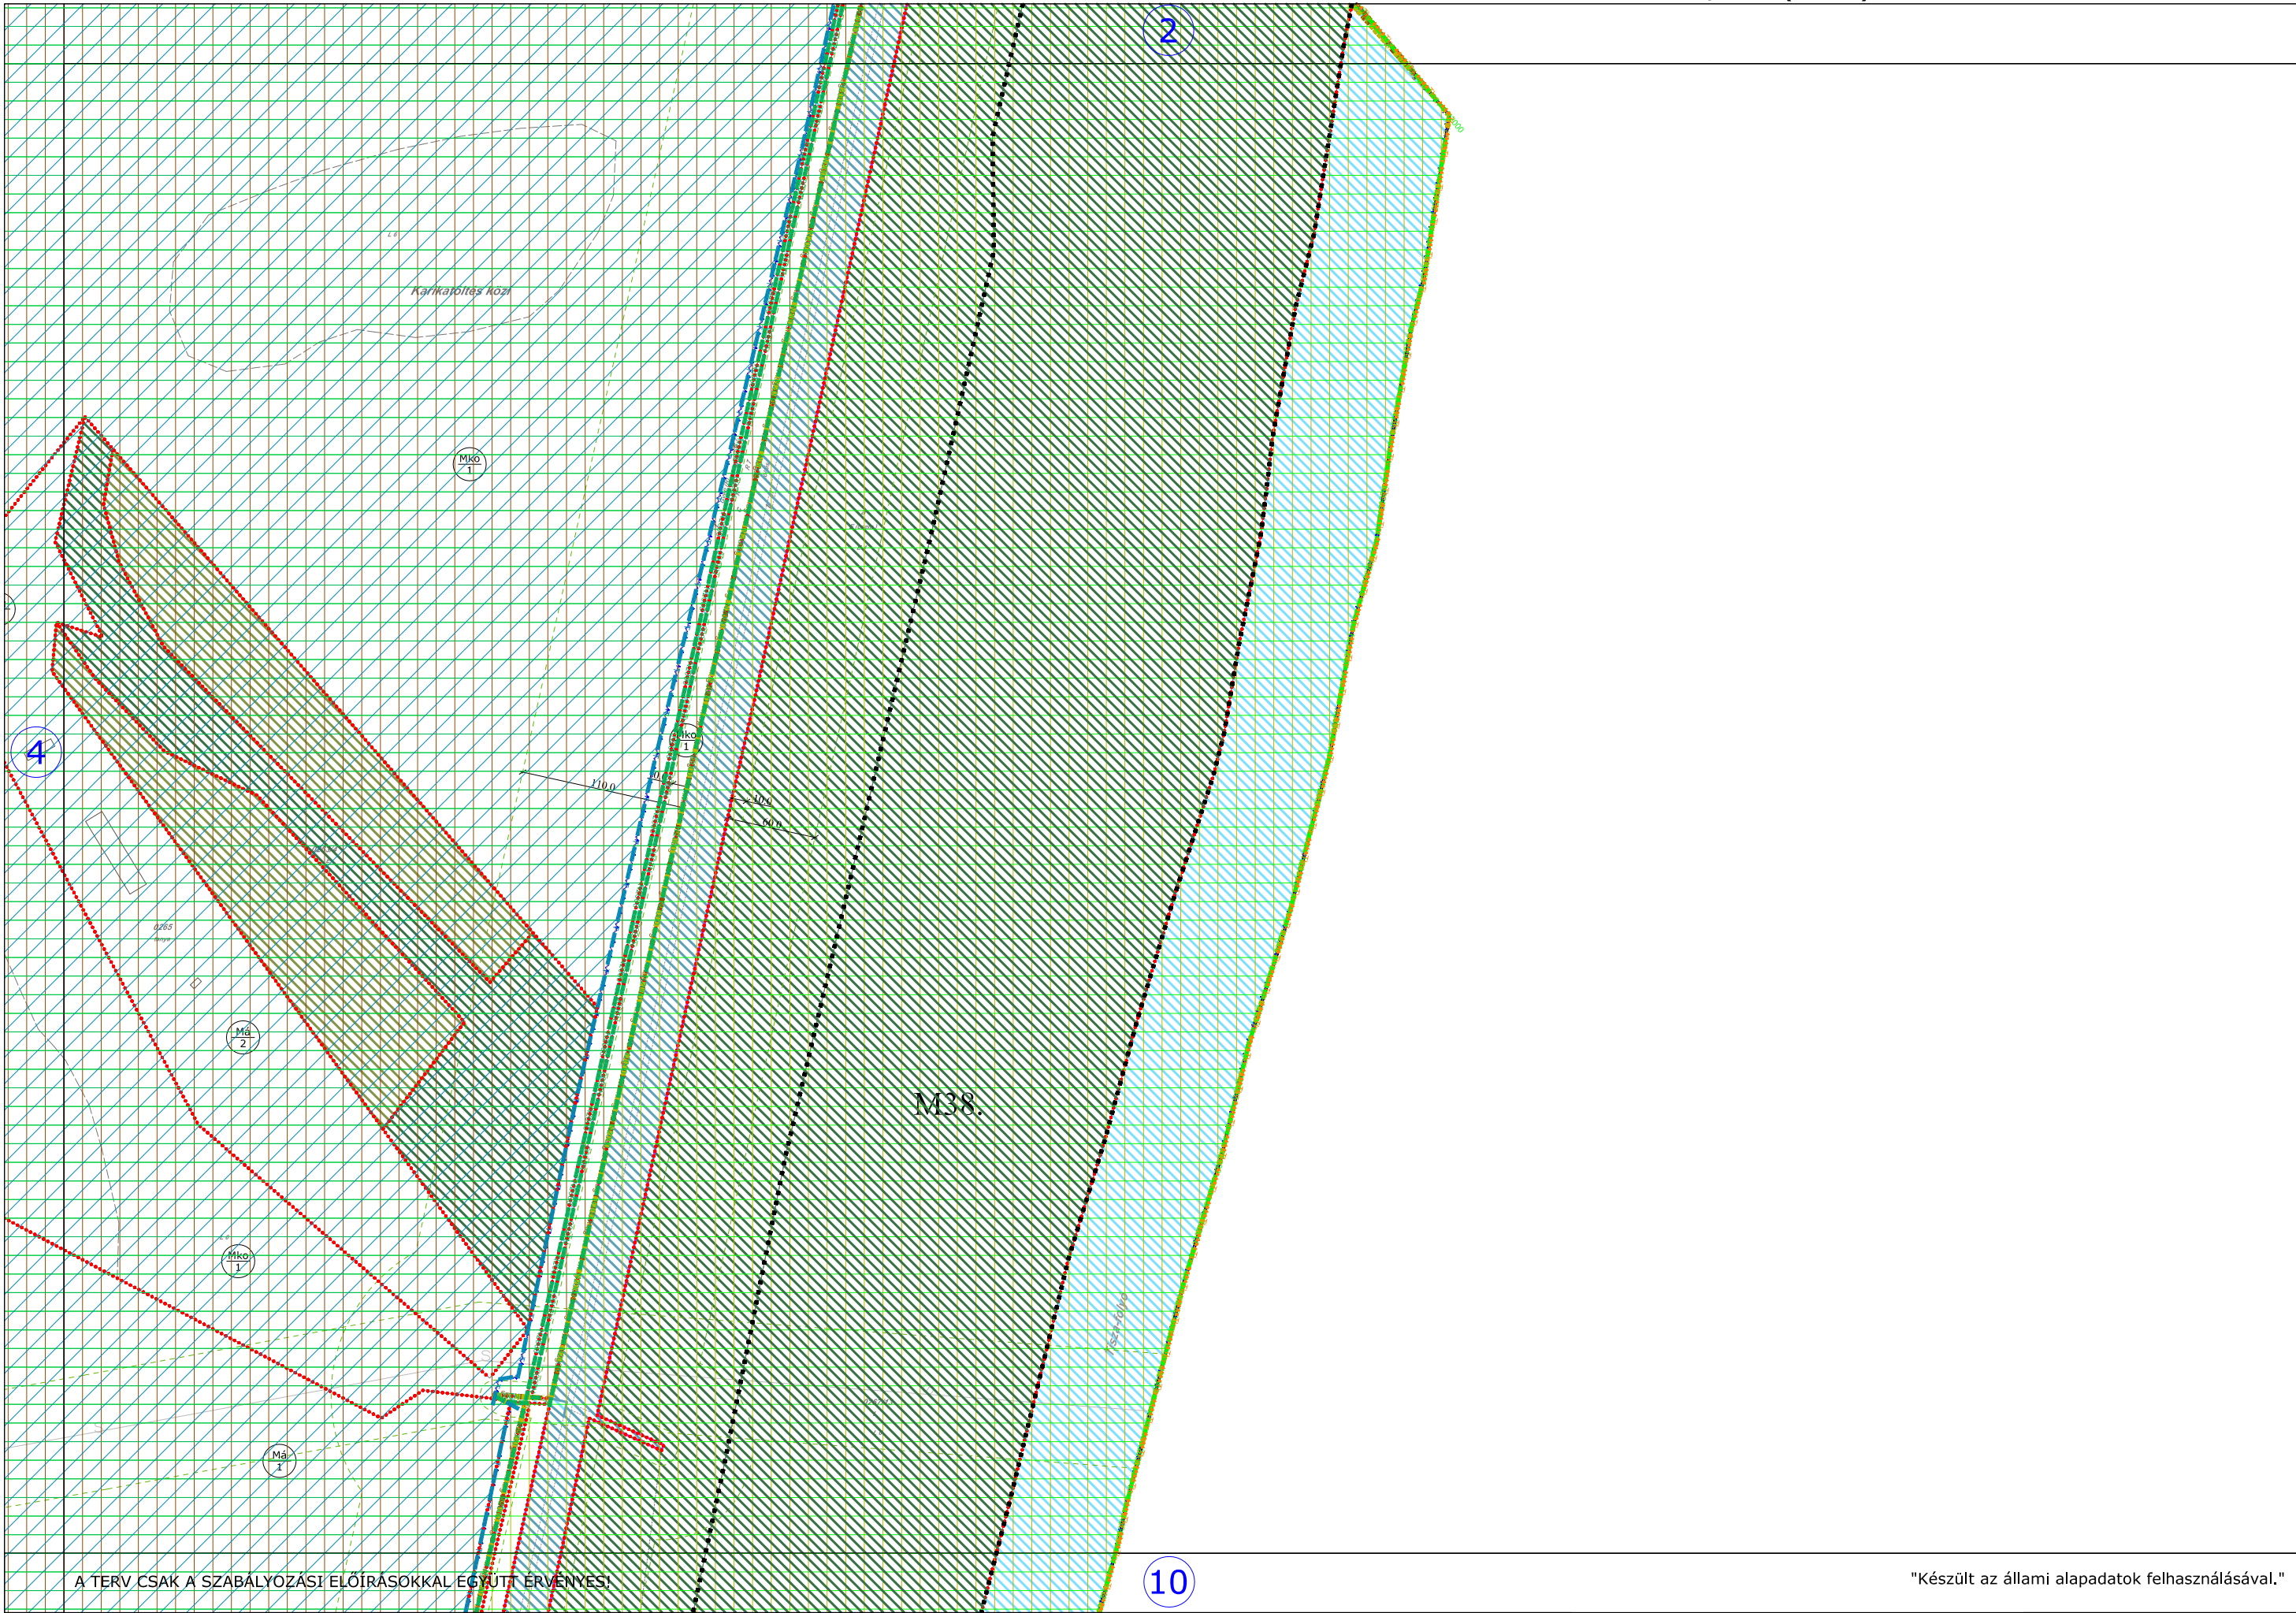


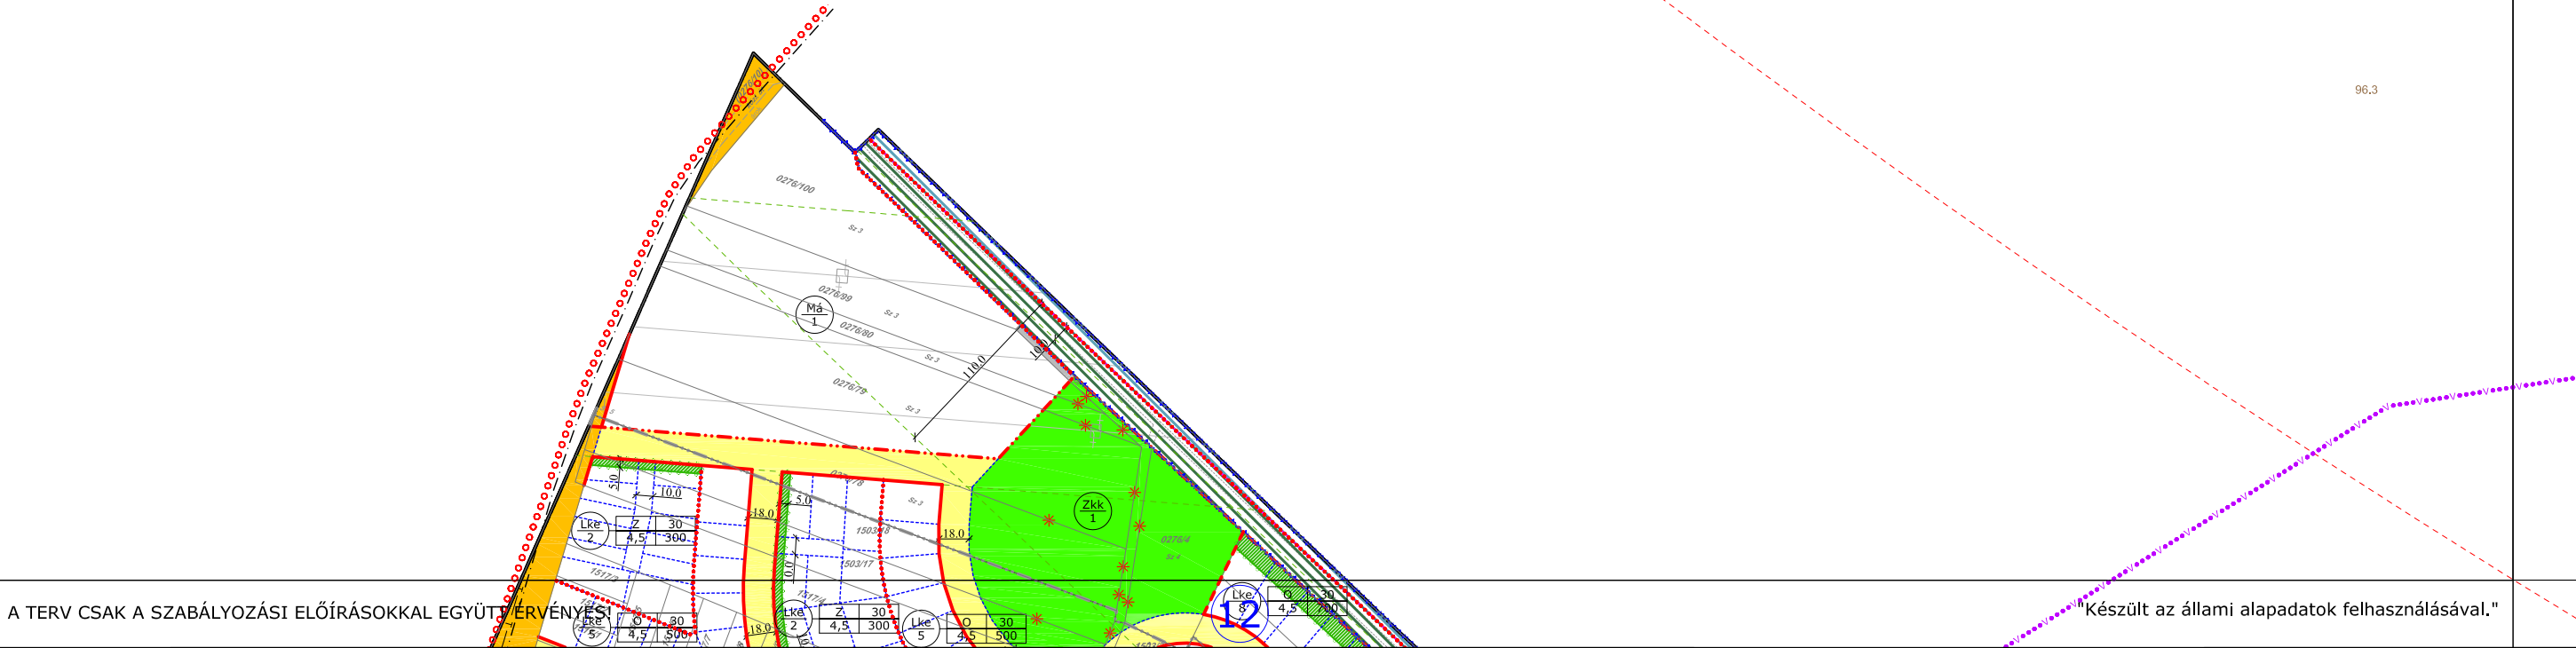

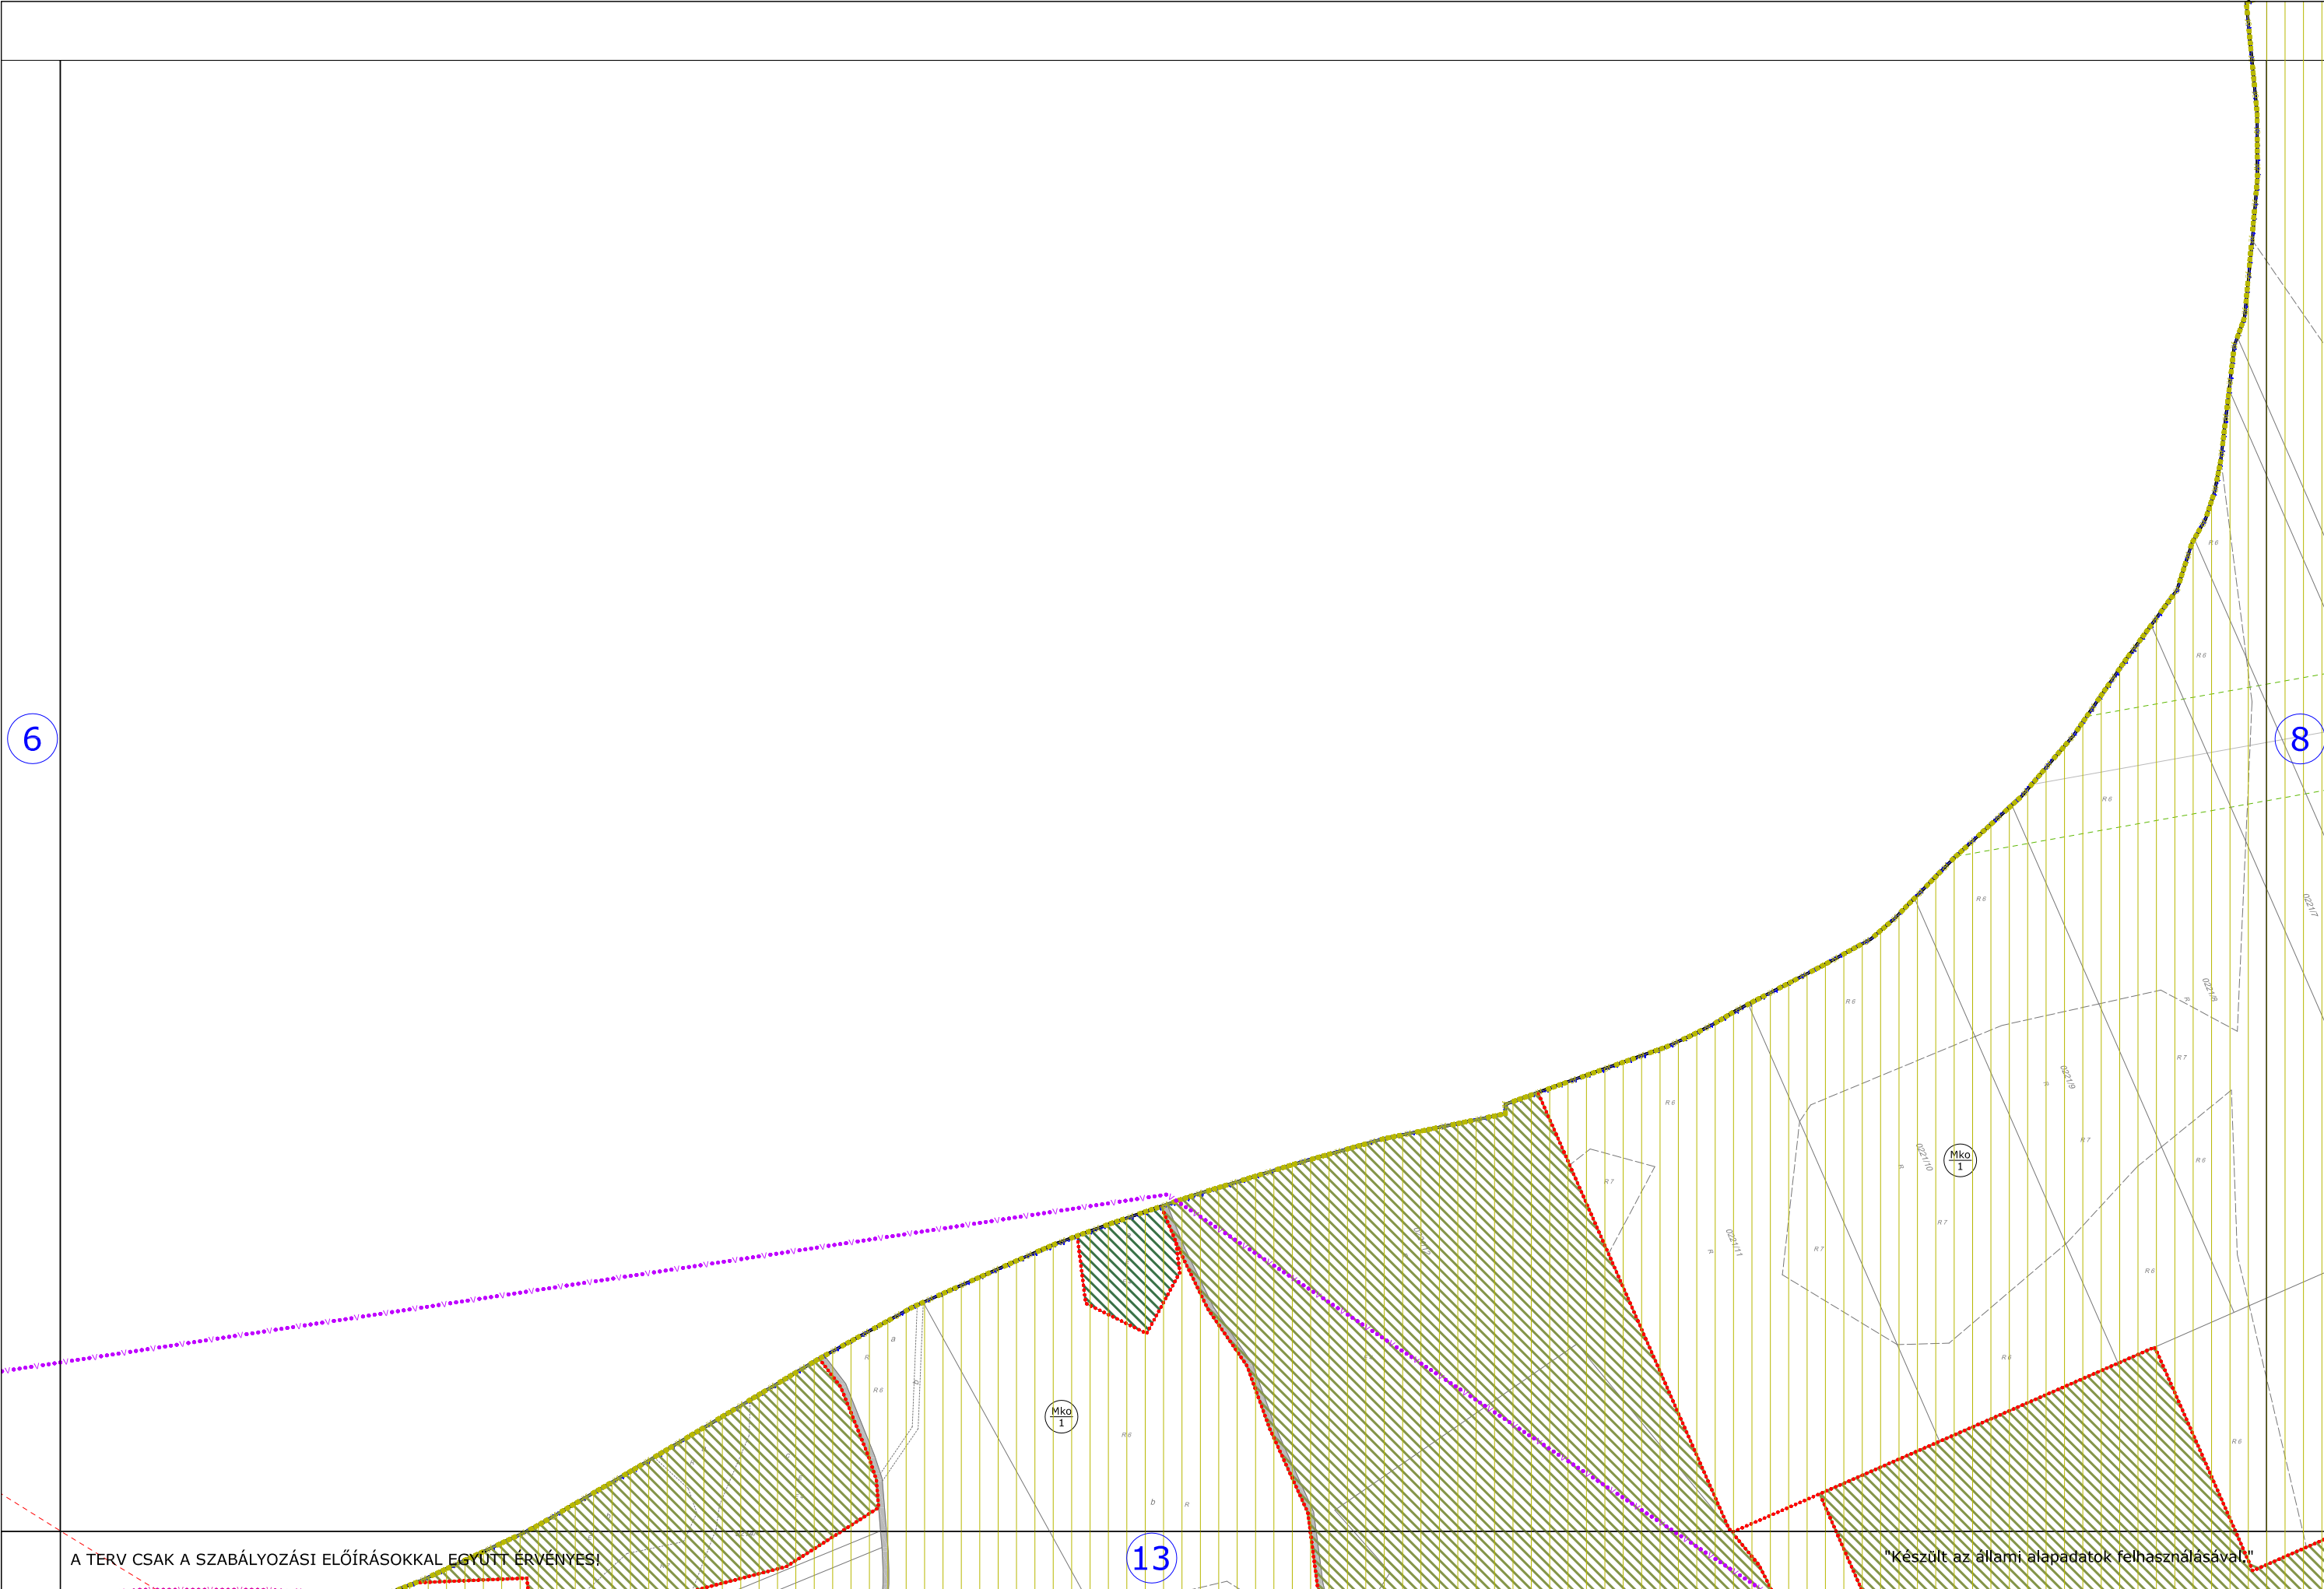

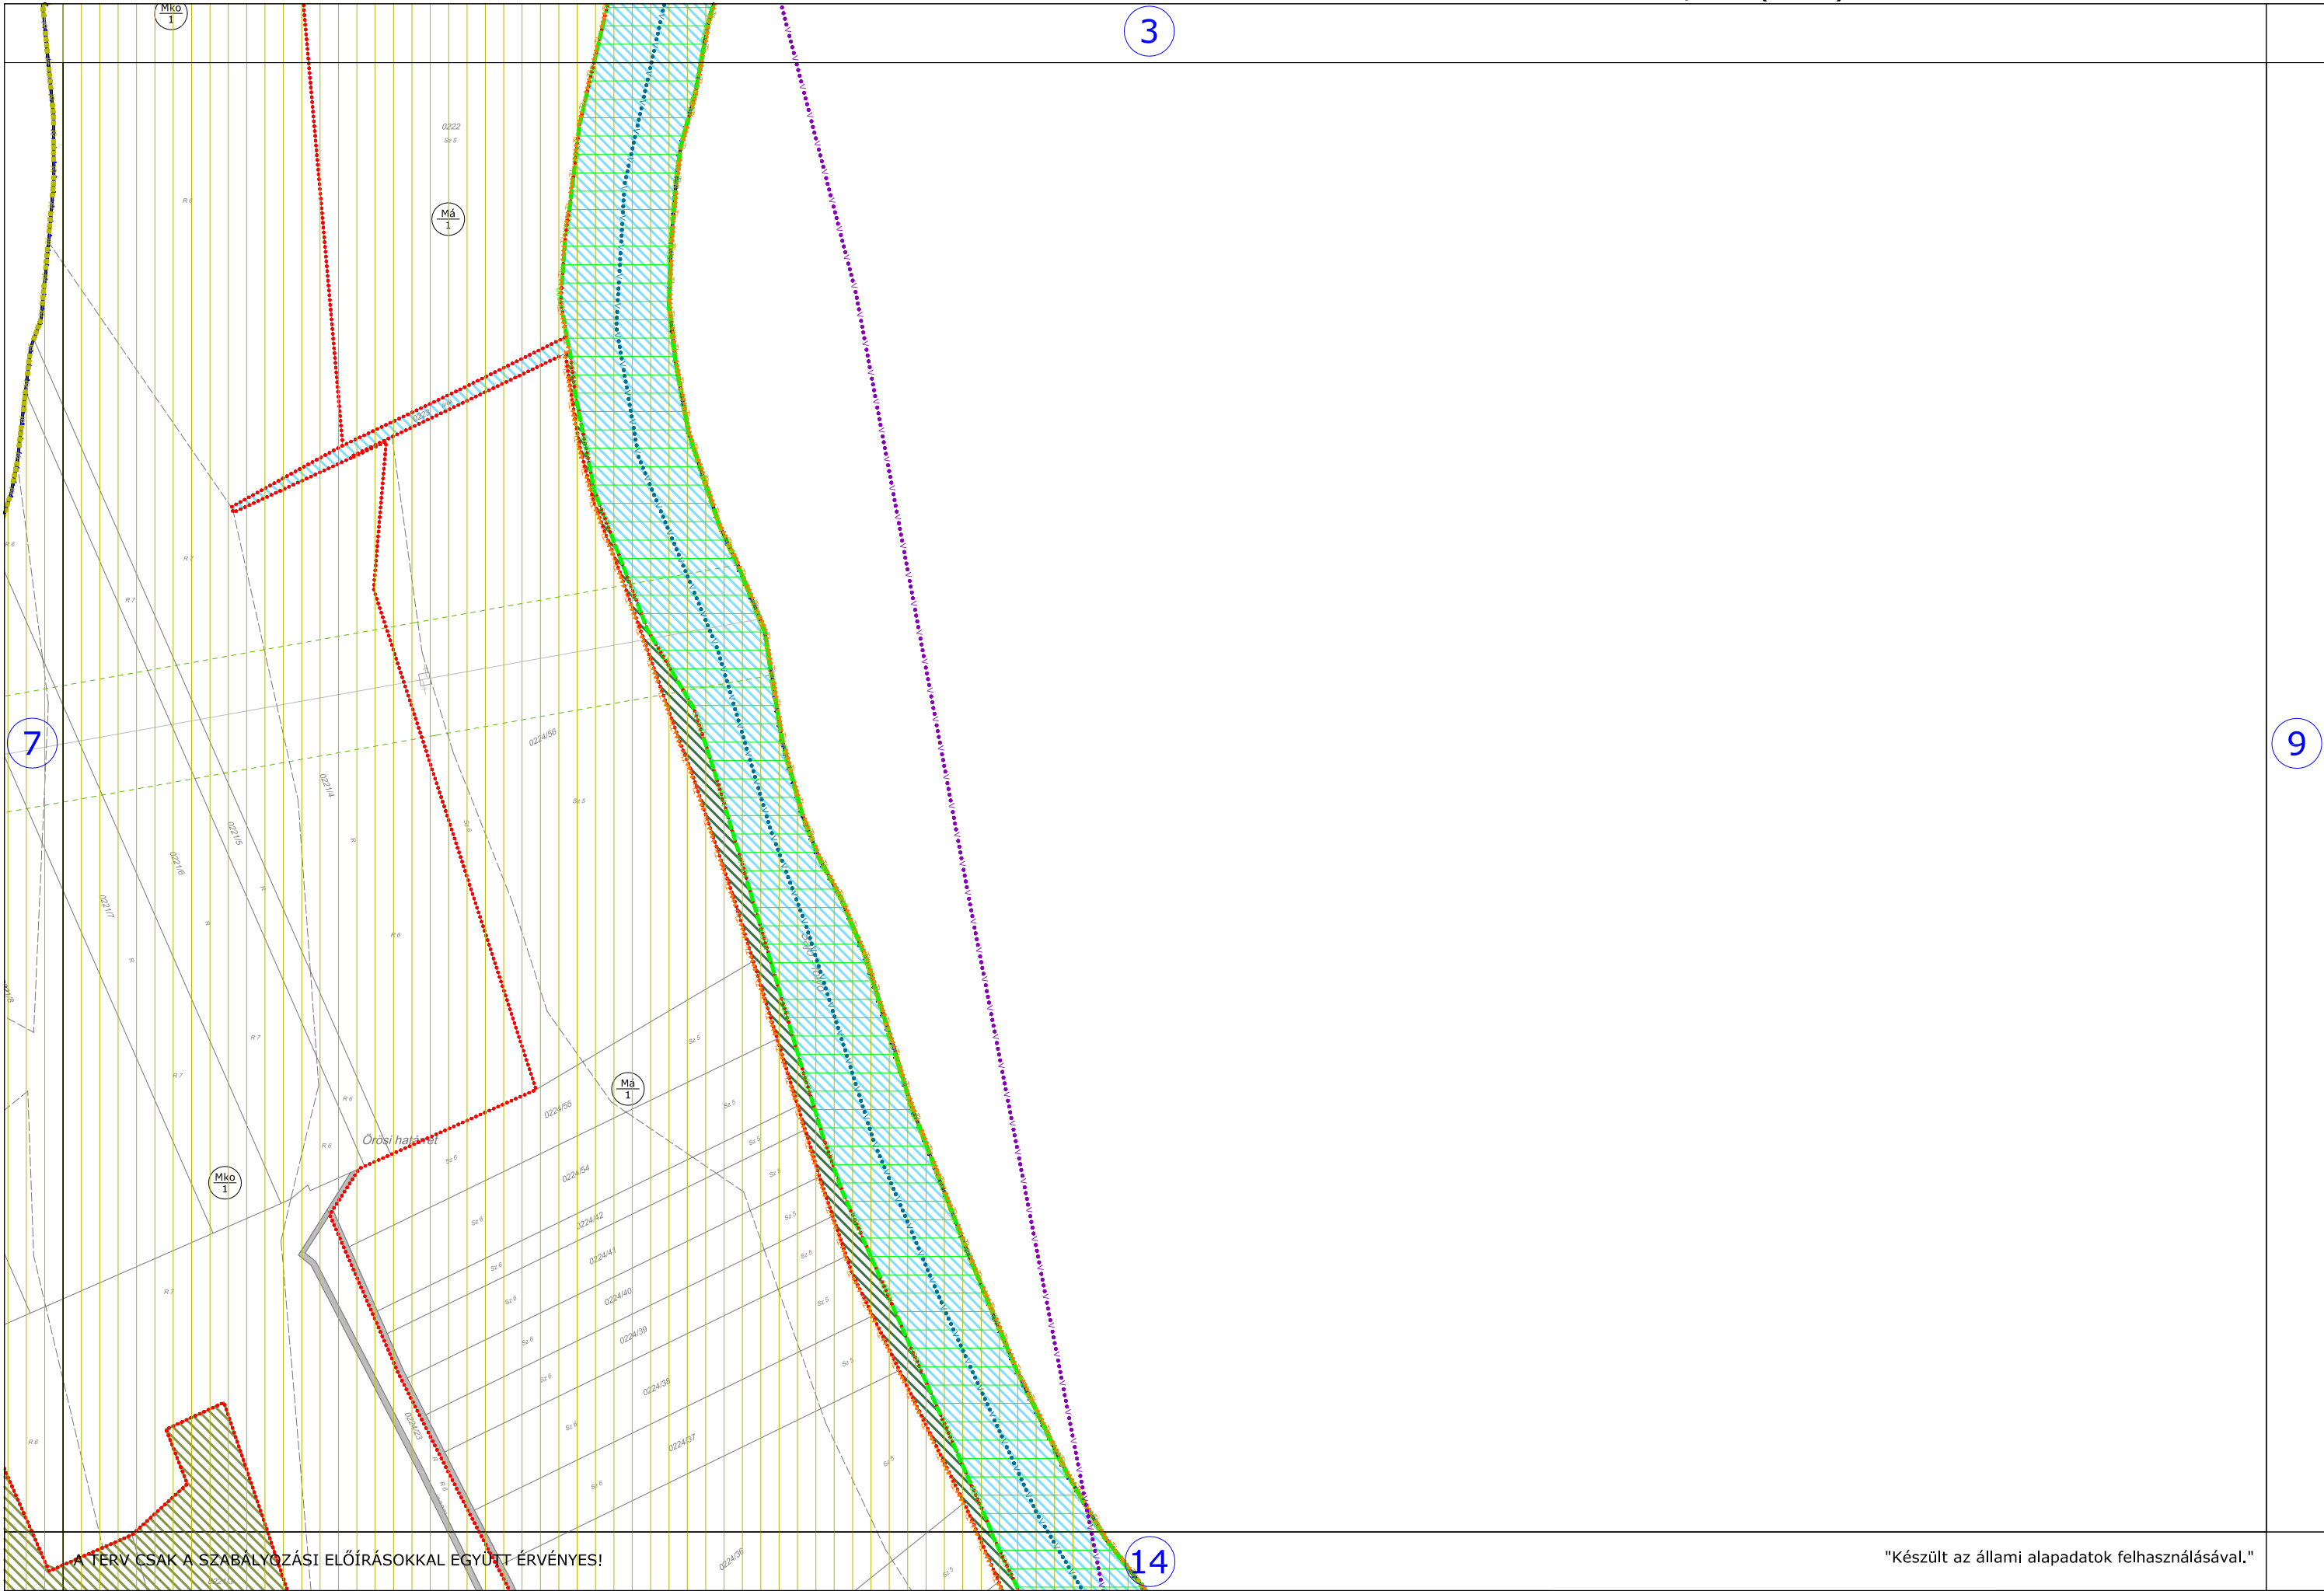

8

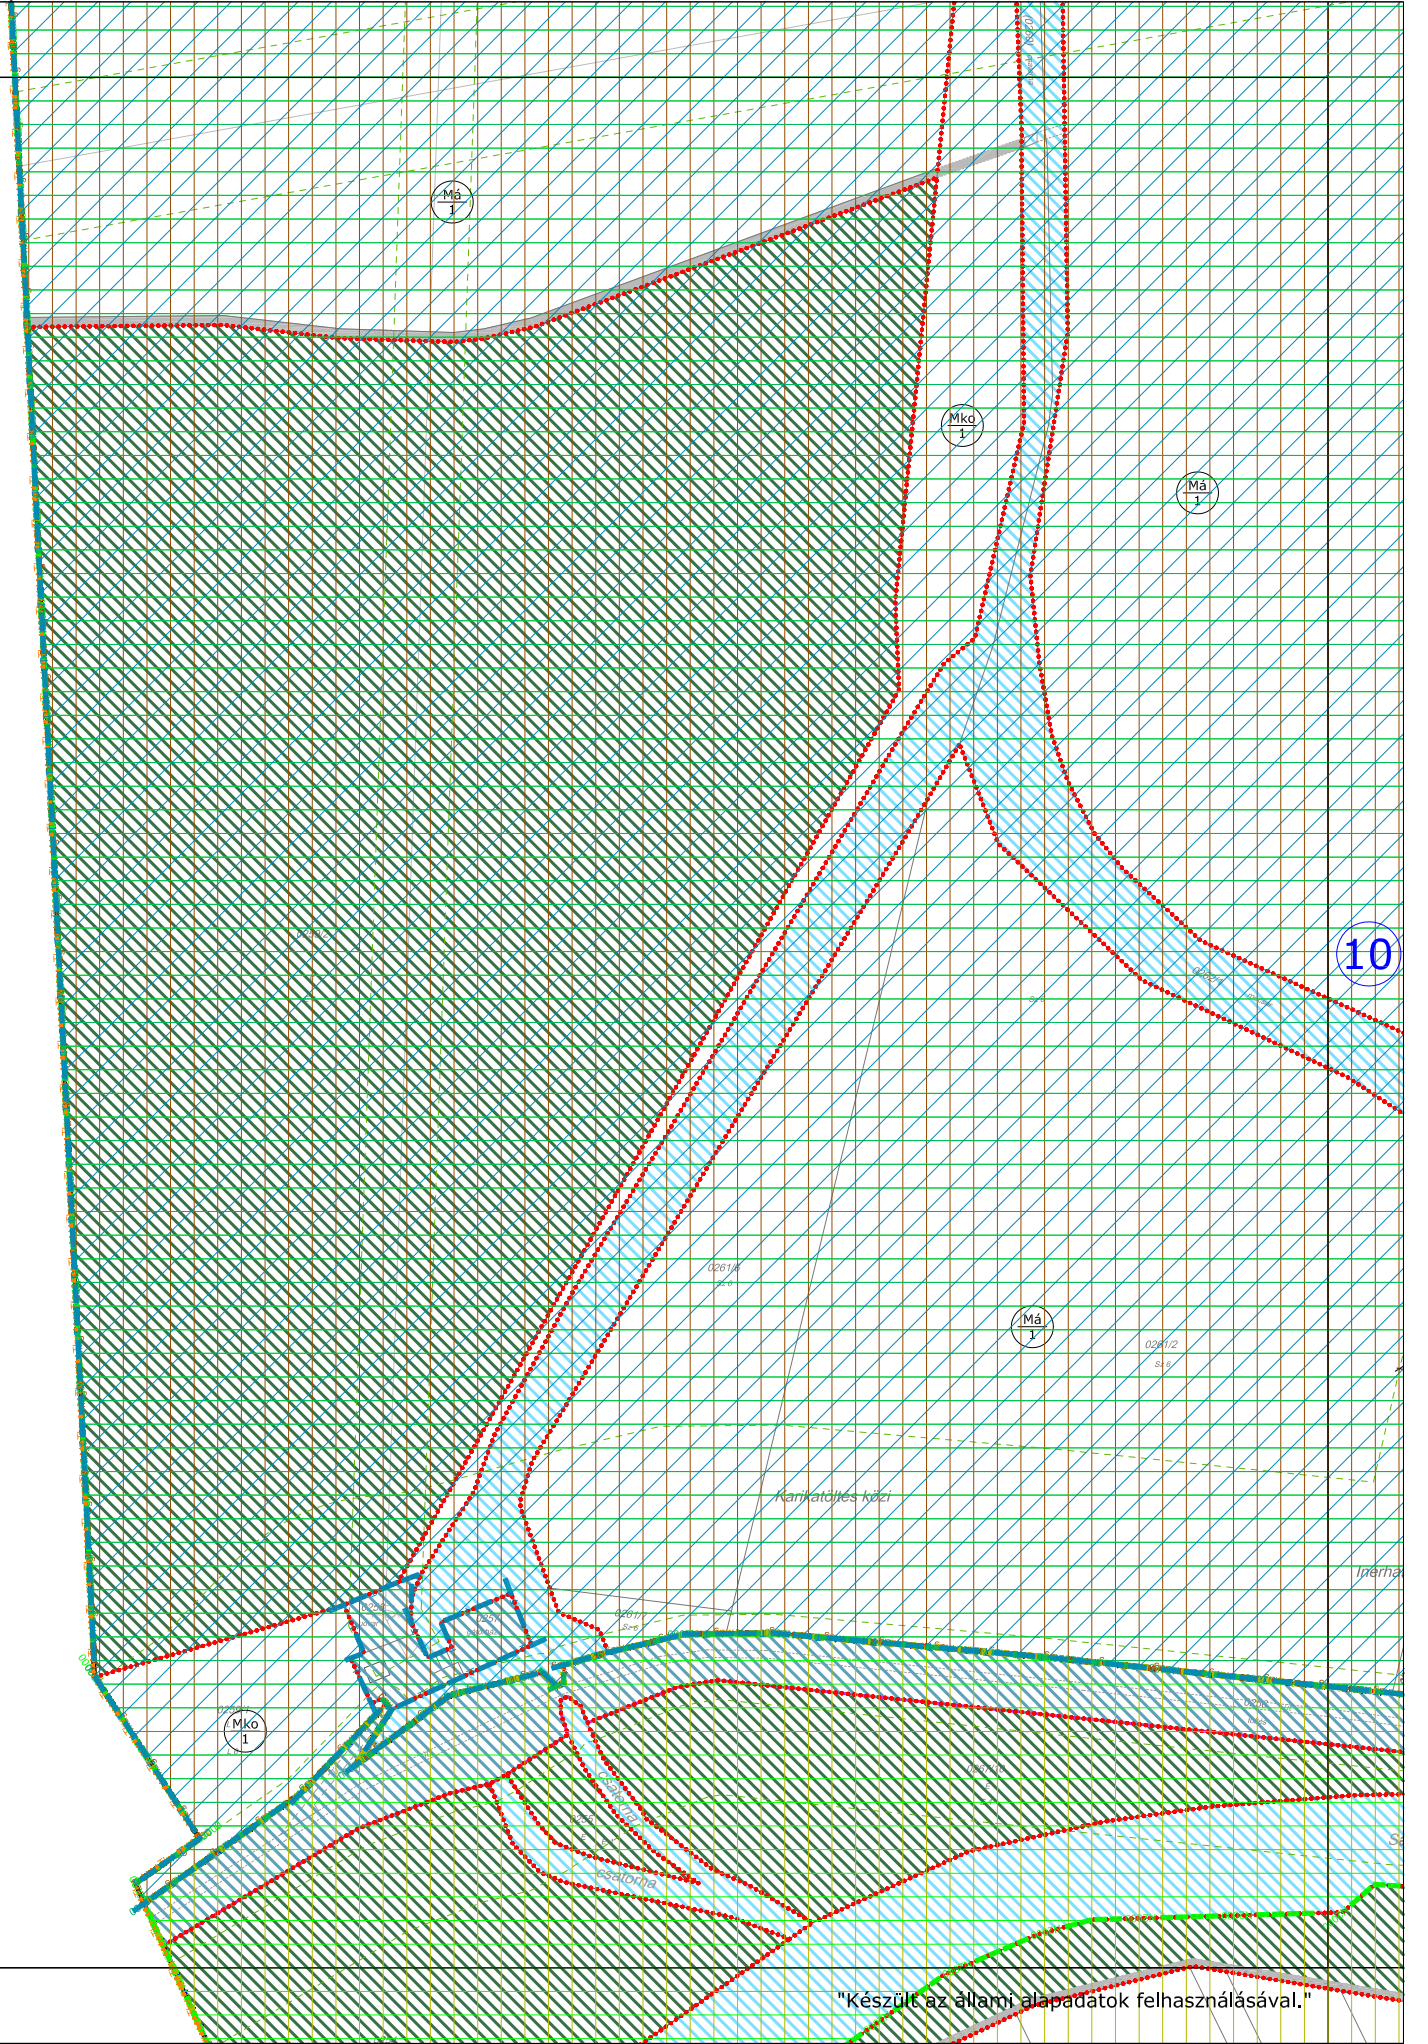

10

A TERV CSAK A SZABÁLYOZÁSI ELŐÍRÁSOKKAL EGYÜTT ÉRVÉNYES!		15
--	--	----

HATÁLYOS:	MEGBÍZÓ: TISZAÚJVÁROS ÖNKORMÁNYZATA		TISZAÚJVÁROS TELEPÜLÉS
2018.07.15. - től	BRÁZ GYÖRGY polgármester	DURBÁK GYÖRGY főépítész	SZABÁLYOZÁS

MEGBÍZÓ: TISZAÚJVÁROS ÖNKORMÁNYZATA	
BRÁZ GYÖRGY polgármester	DURBÁK GYÖRGY főépítész


TISZAÚJVÁROS TELEPÜLÉSRENDEZÉSI TERV SZABÁLYOZÁSI TERV

TERVEZŐ:  **Városépítési Tanácsadó és Tervező Iroda**
Korlátolt Felelősségű Társaság
 H-1078 Budapest, Medvehát 3-4. Tel.: (+36) 413-0949, Tel./Fax: (+36) 413-0950

RAJZ LÉPTÉKE: M=1:4000

RAJZ SZÁMA:
SZ-9



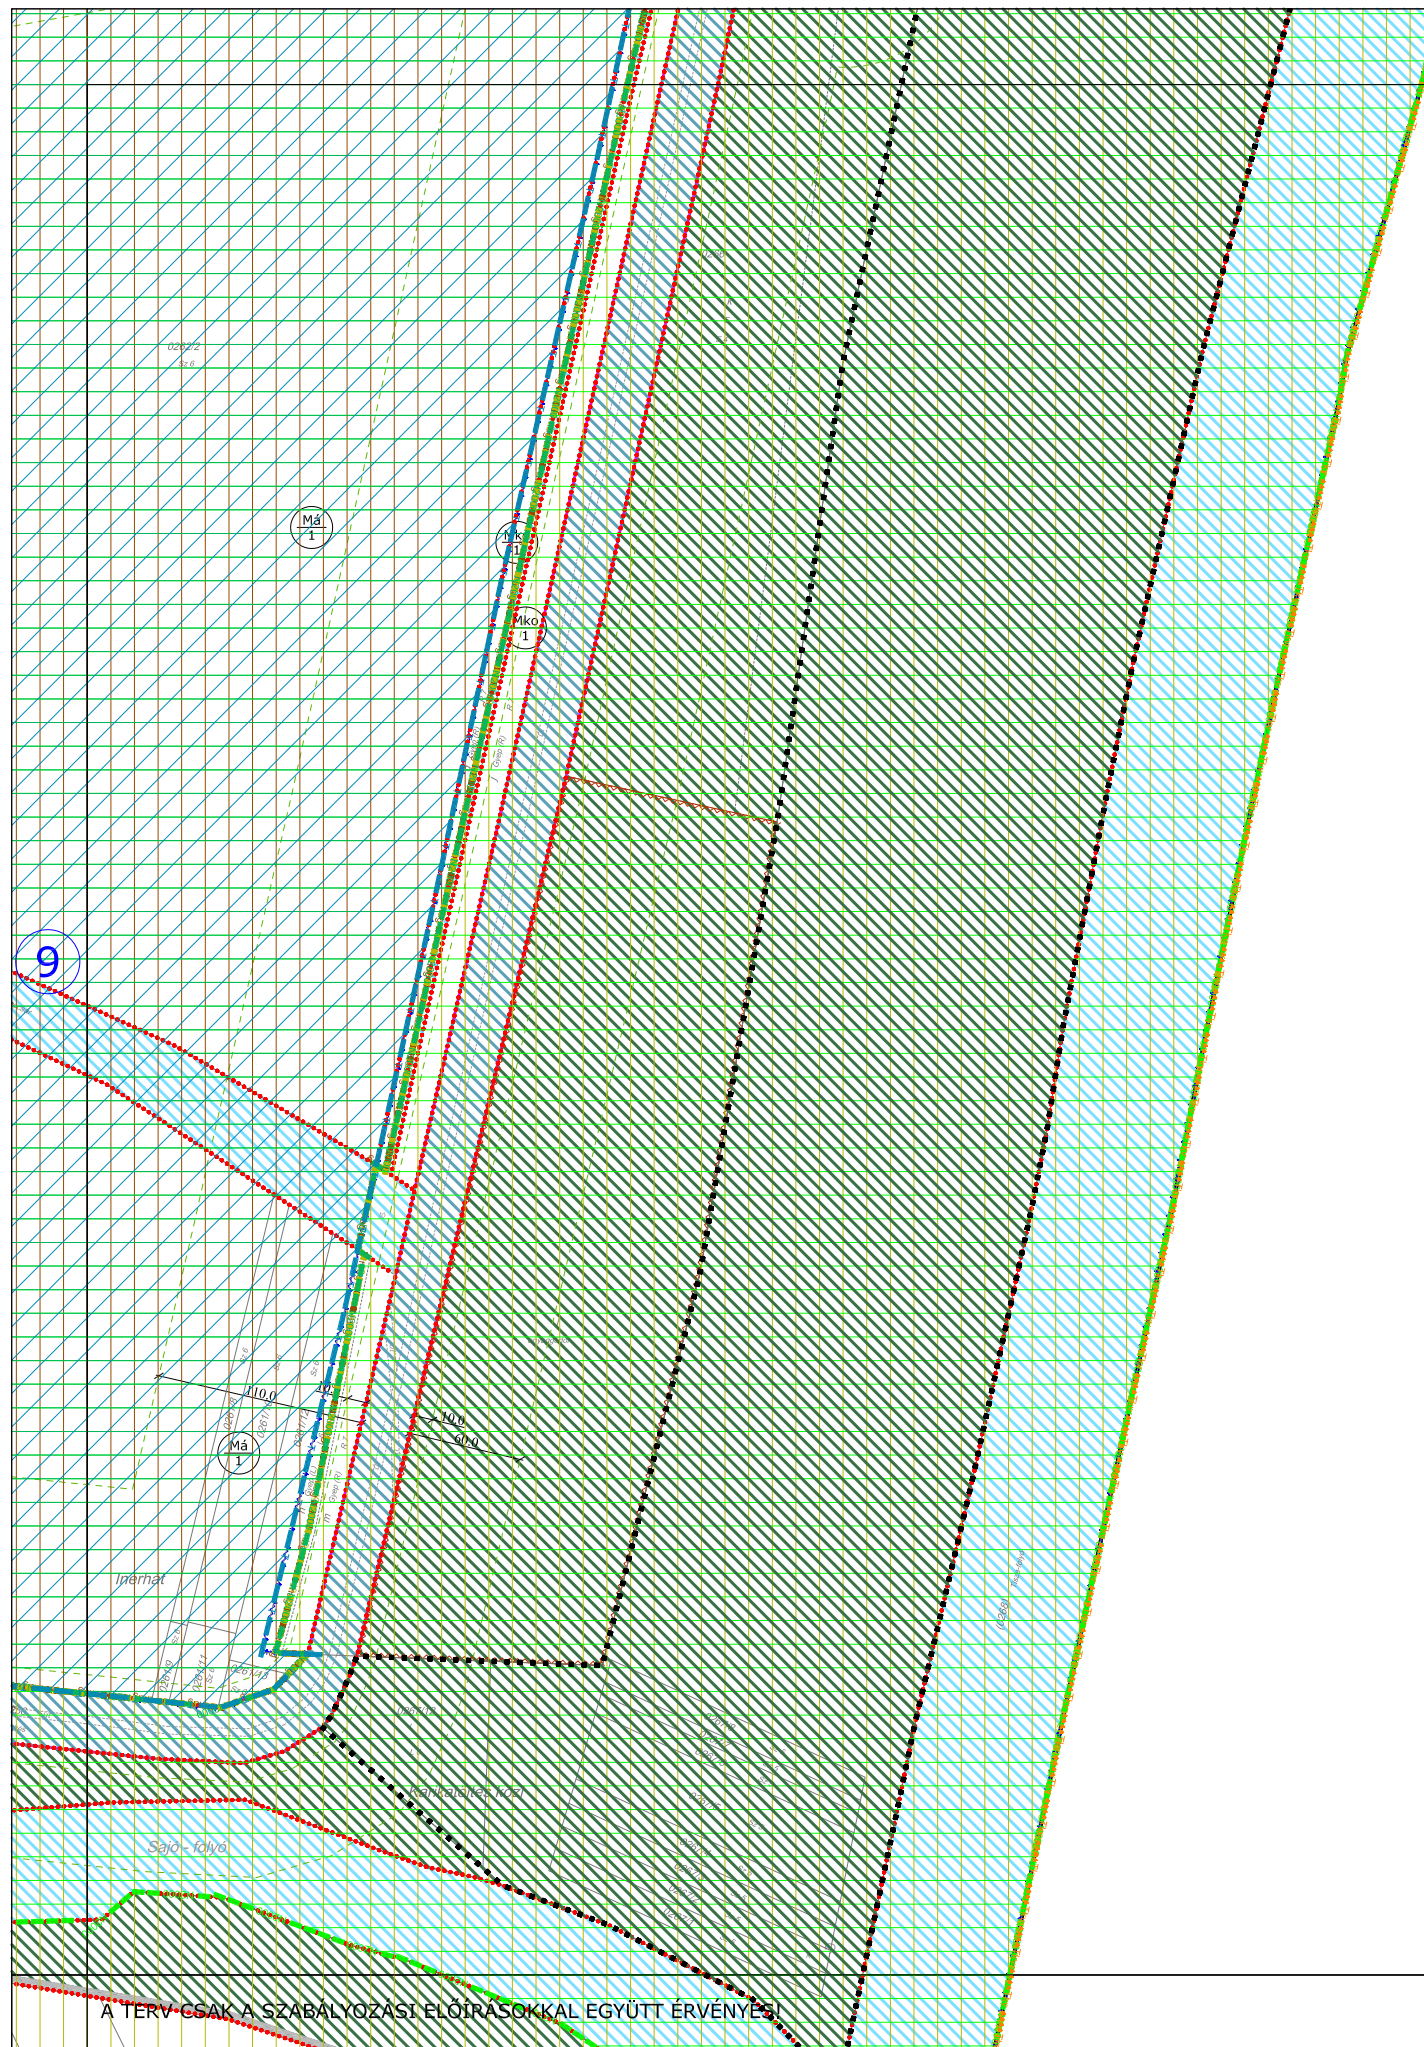

A TERV CSAK A SZABÁLYOZÁSI ELŐÍRÁSOKKAL EGYÜTT ÉRVÉNYES.

16

"Készült az állami alapadatok felhasználásával."

RAJZ SZÁMA:	SZ-10
-------------	-------

96.7


12

17

A TERV CSAK A SZABÁLYOZÁSI ELŐÍRÁSOKKAL EGYÜTT ÉRVÉNYES!

Készült az állami alapadatok felhasználásával. Adatszolgáltatás sorszáma: 2127

HATÁLYOS: 2022.02.18. - től	MEGBÍZÓ: TISZAÚJVÁROS VÁROS ÖNKORMÁNYZATA DR. FÜLÖP GYÖRGY polgármester	TISZAÚJVÁROS TELEPÜLÉSRENDEZÉSI TERV SZABÁLYOZÁSI TERV	TERVEZŐ:		RAJZ LÉPTÉKE: M=1:4000	RAJZ SZÁMA: SZ-11
--------------------------------	--	---	----------	---	---------------------------	----------------------

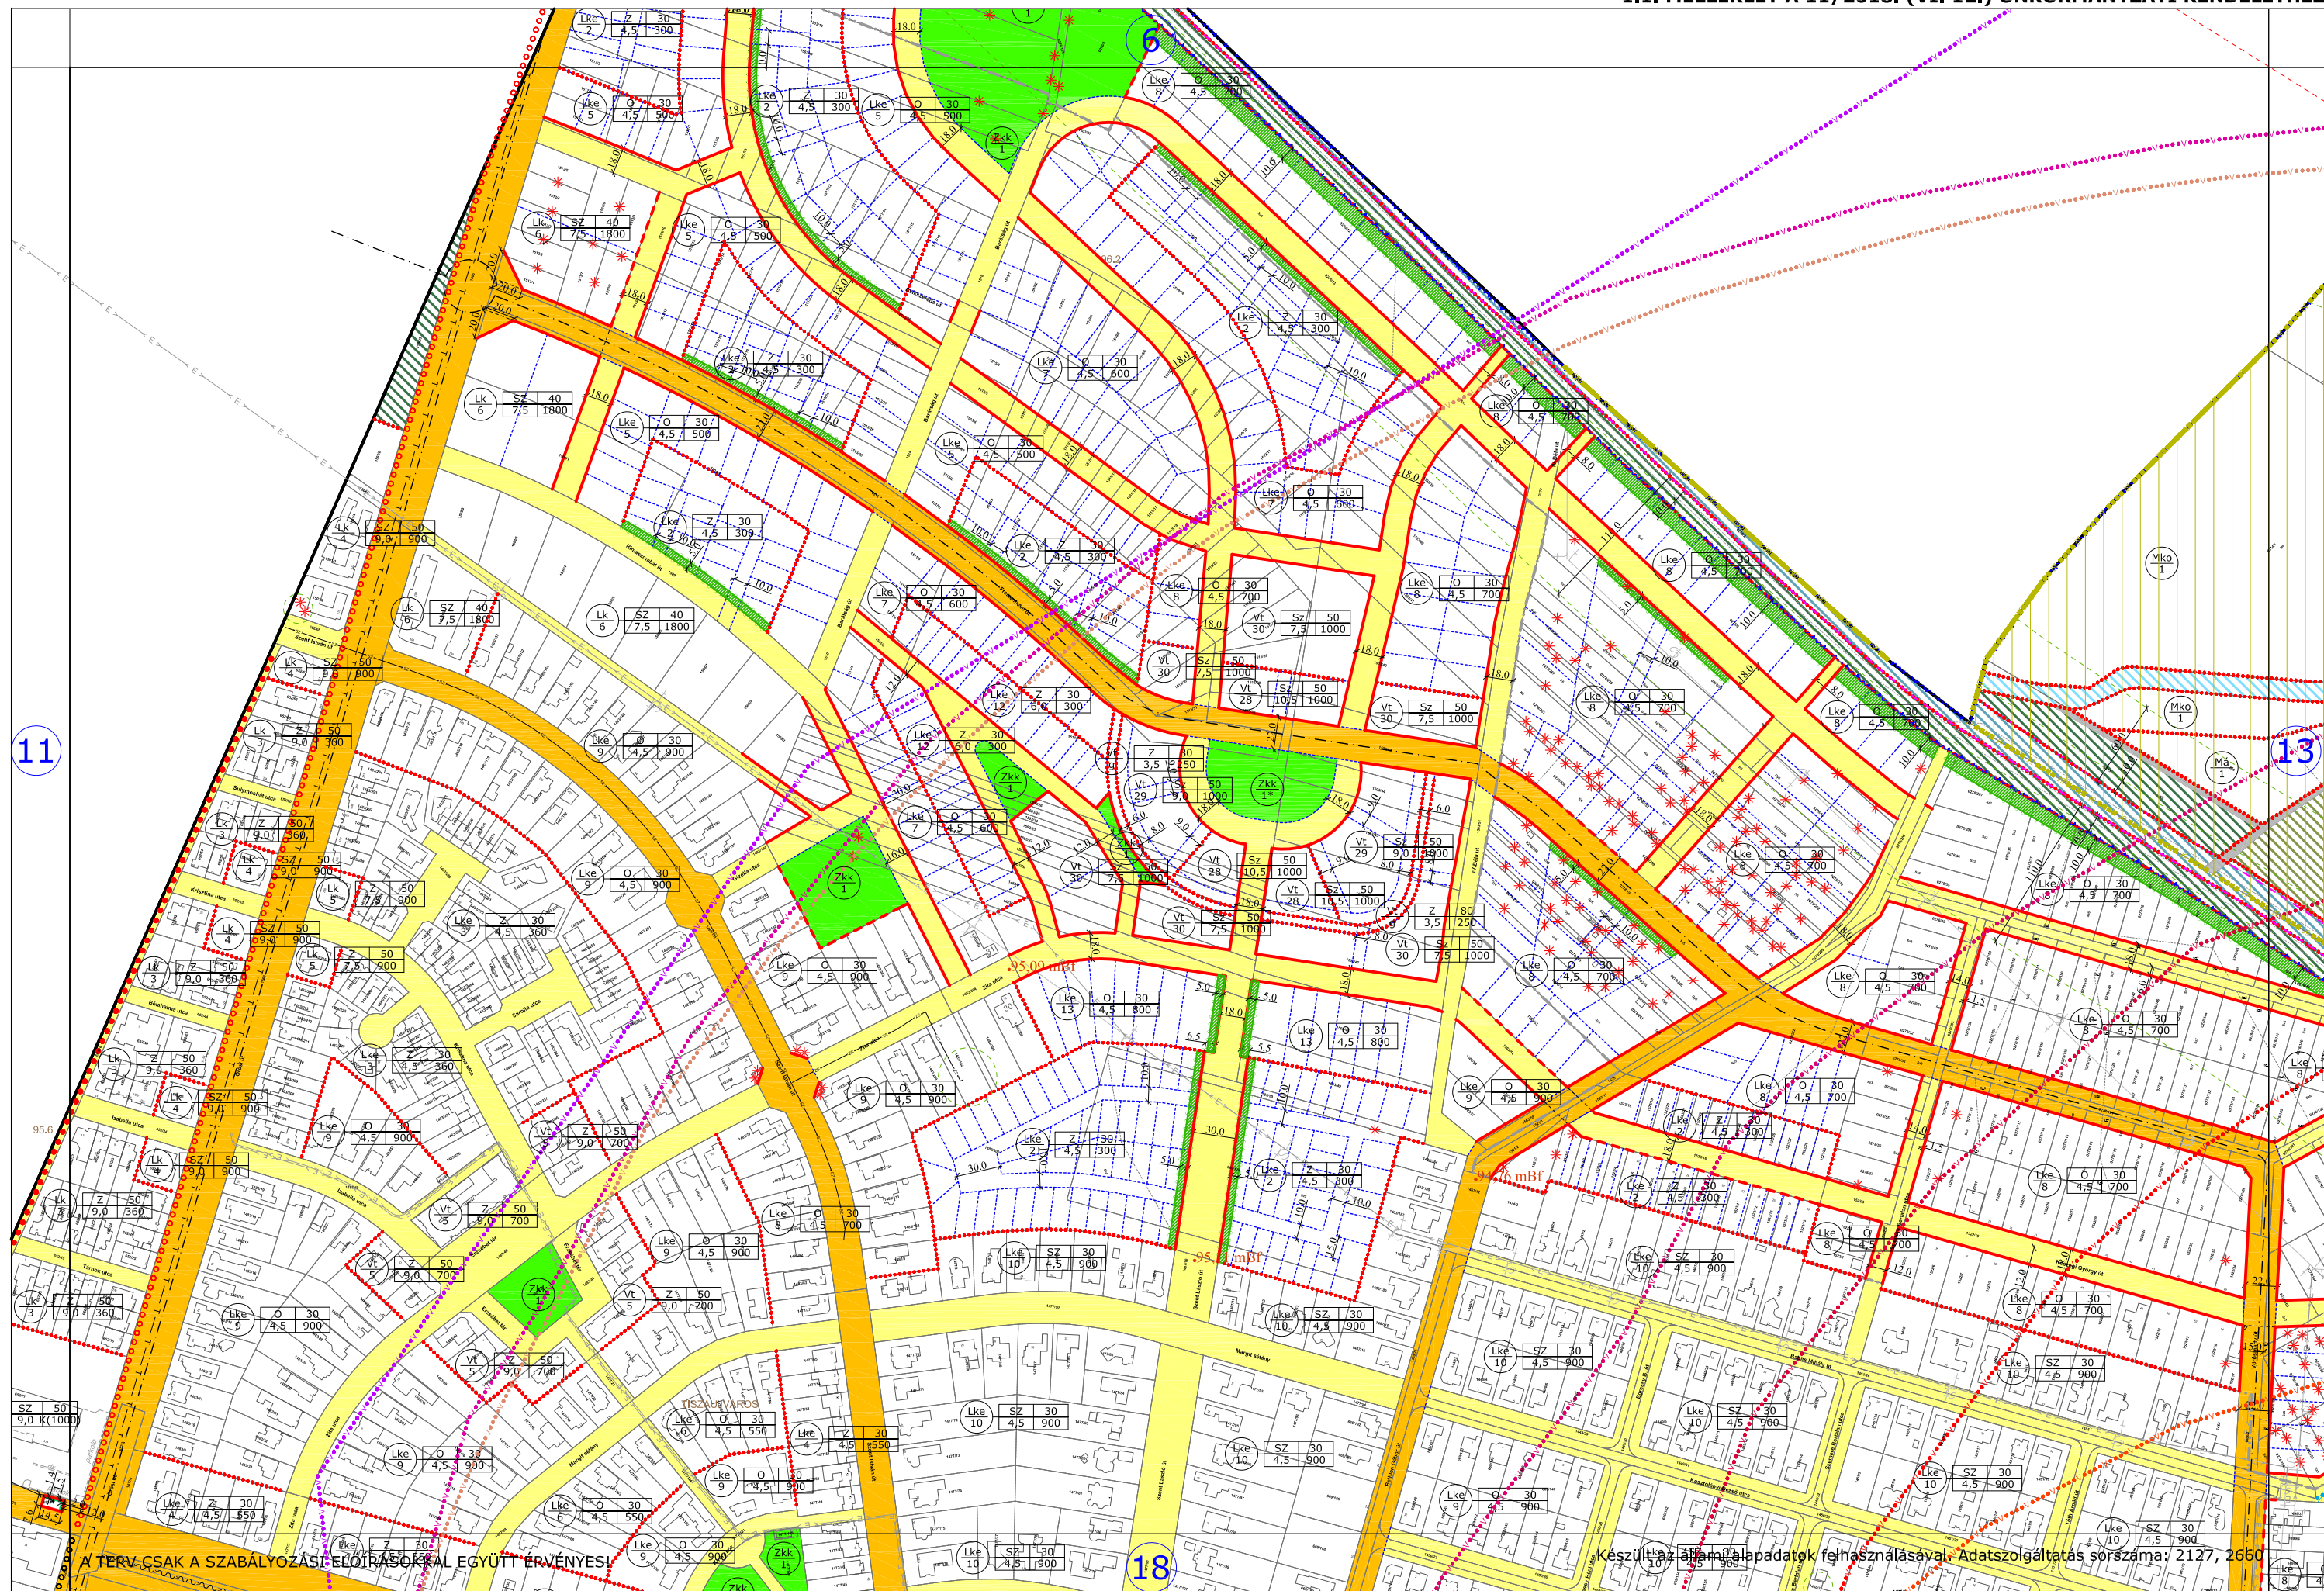

HATÁLYOS: 2024.10.10. - TŐL
MEGBÍZÓ: TISZAÚJVÁROS VÁROS ÖNKORMÁNYZATA
DR. FÜLÖP GYÖRGY polgármester
DURBÁK GYÖRGY főépítész

TISZAÚJVÁROS TELEPÜLÉSTERVEZÉSI TERV
SZABÁLYOZÁSI TERV


TERVEZŐ:




RAJZ LÉPTÉKE: M=1:4000

RAJZ SZÁMA: SZ-12

6/2022. (II. 15.), 12/2023. (III. 30.), VALAMINT 12/2024. (IX. 27.) ÖNKORMÁNYZATI RENDELETEKKEL MÓDOSÍTVA

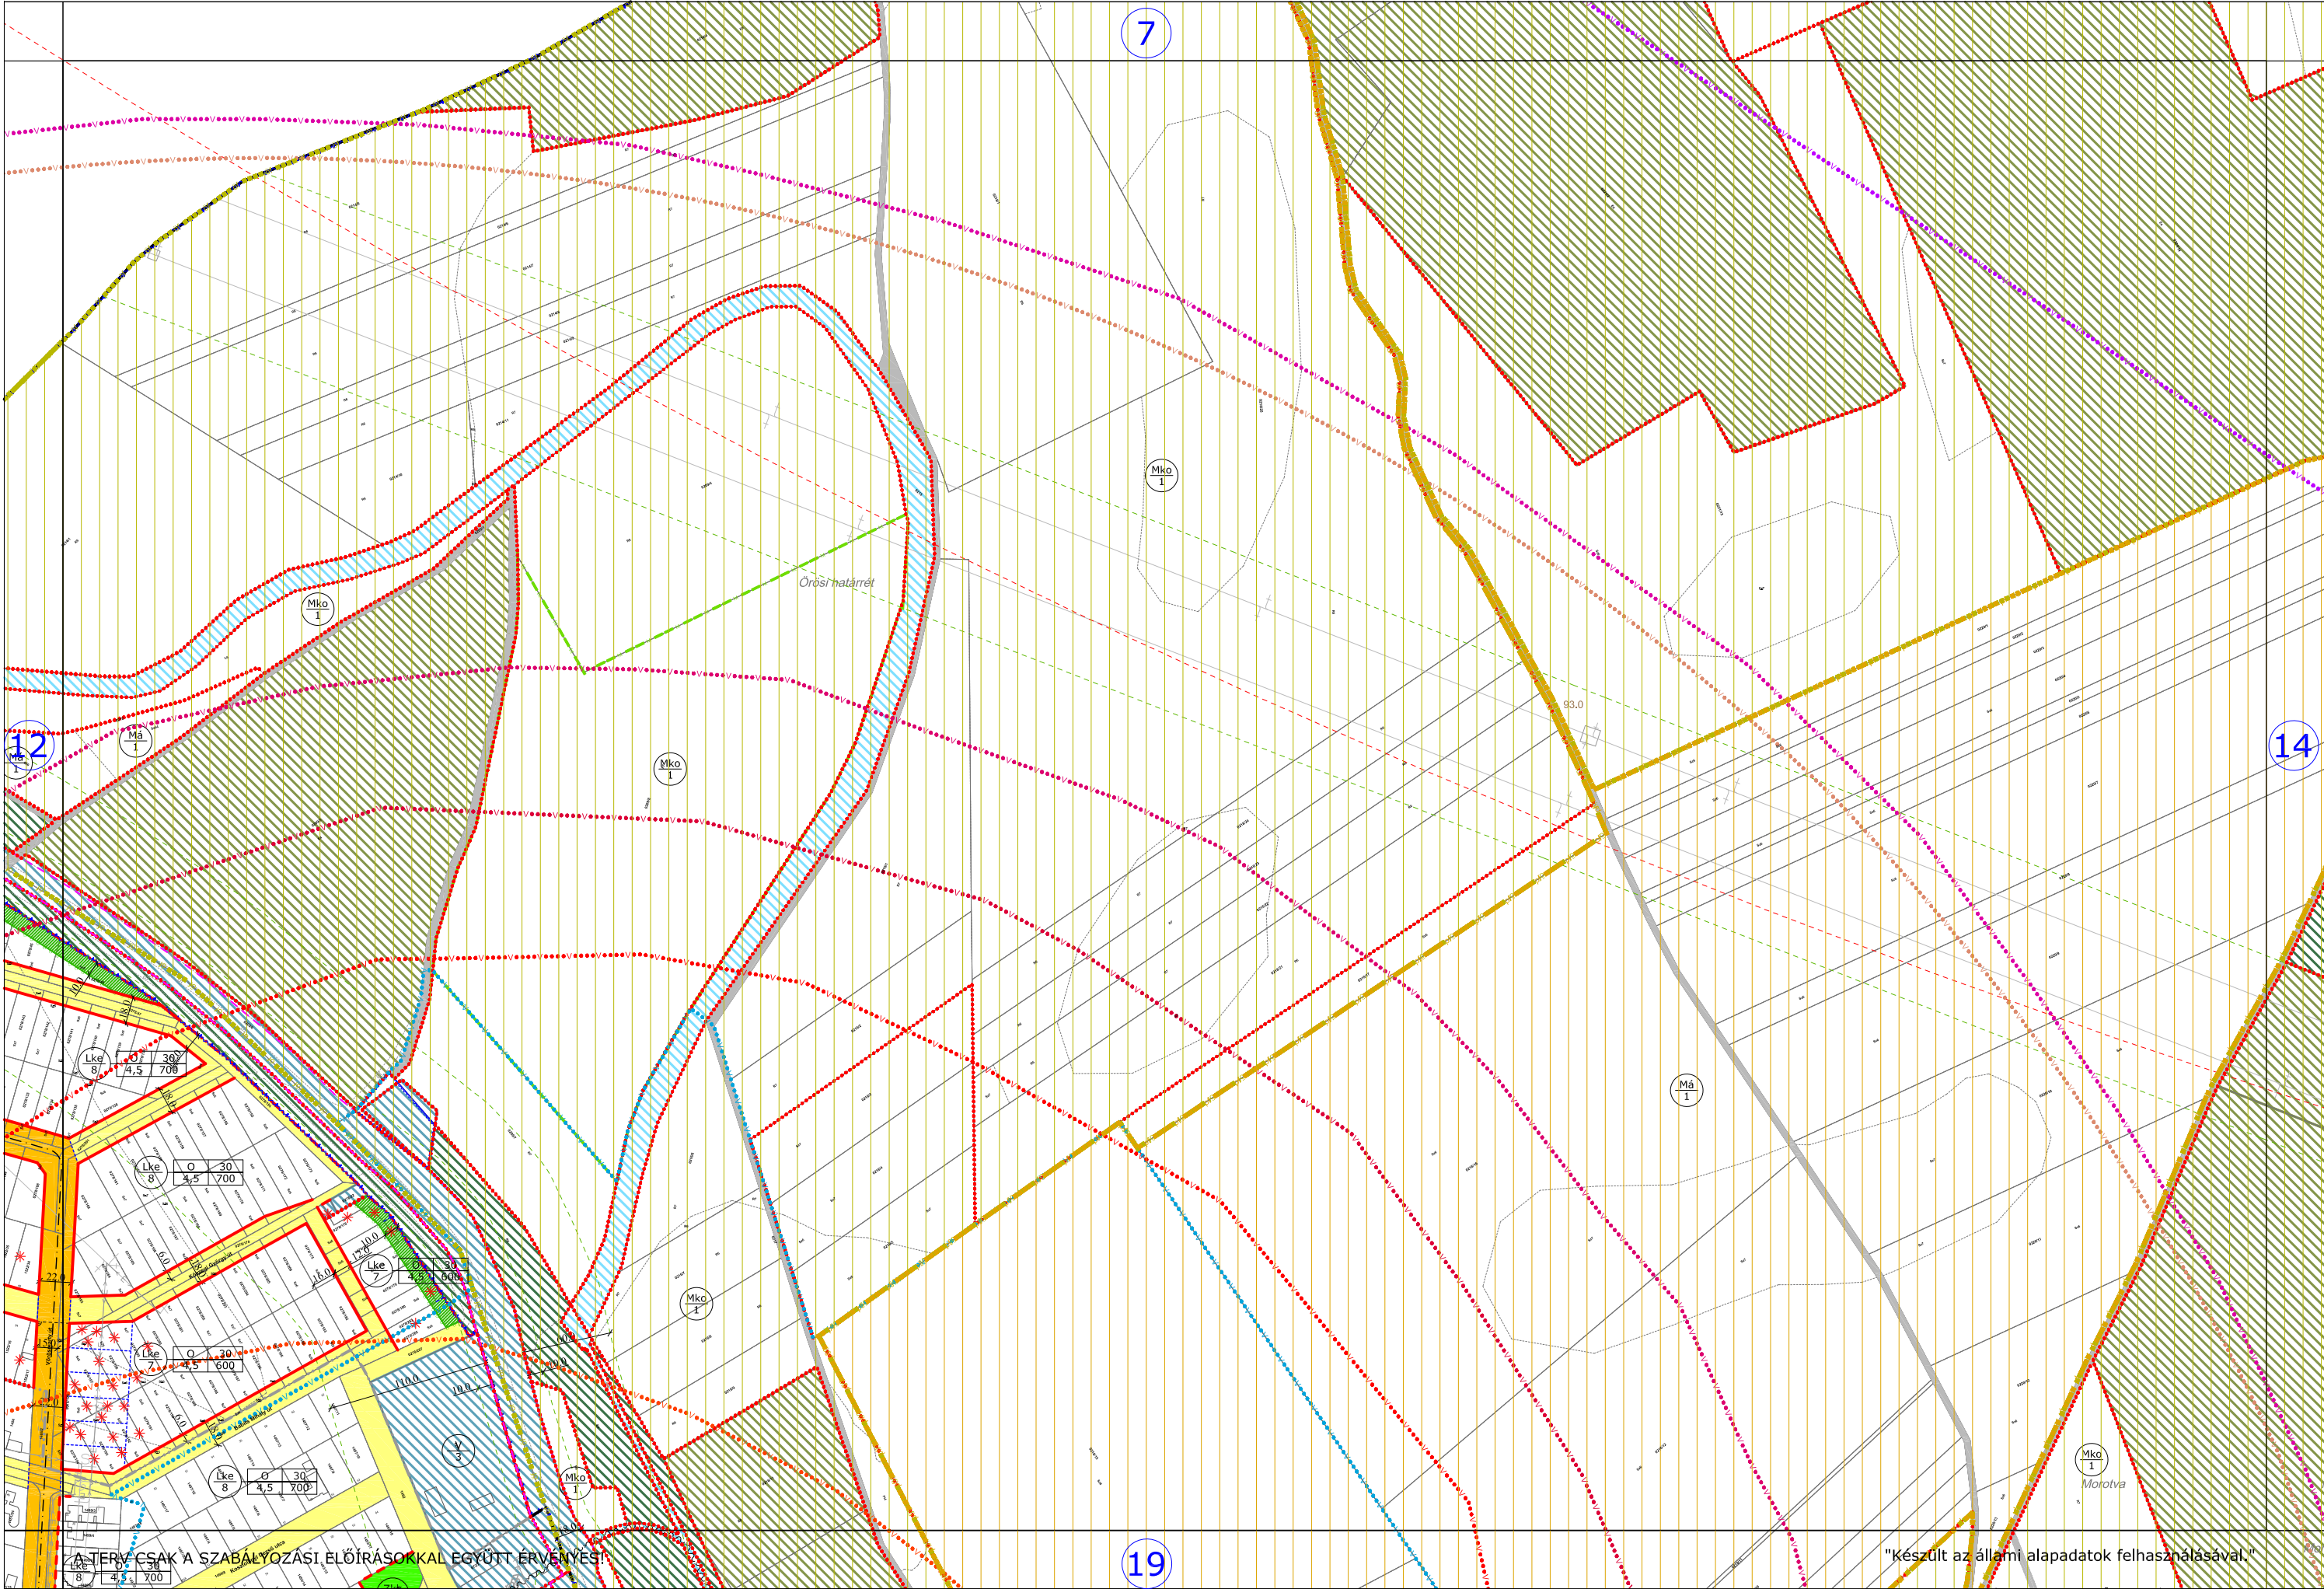

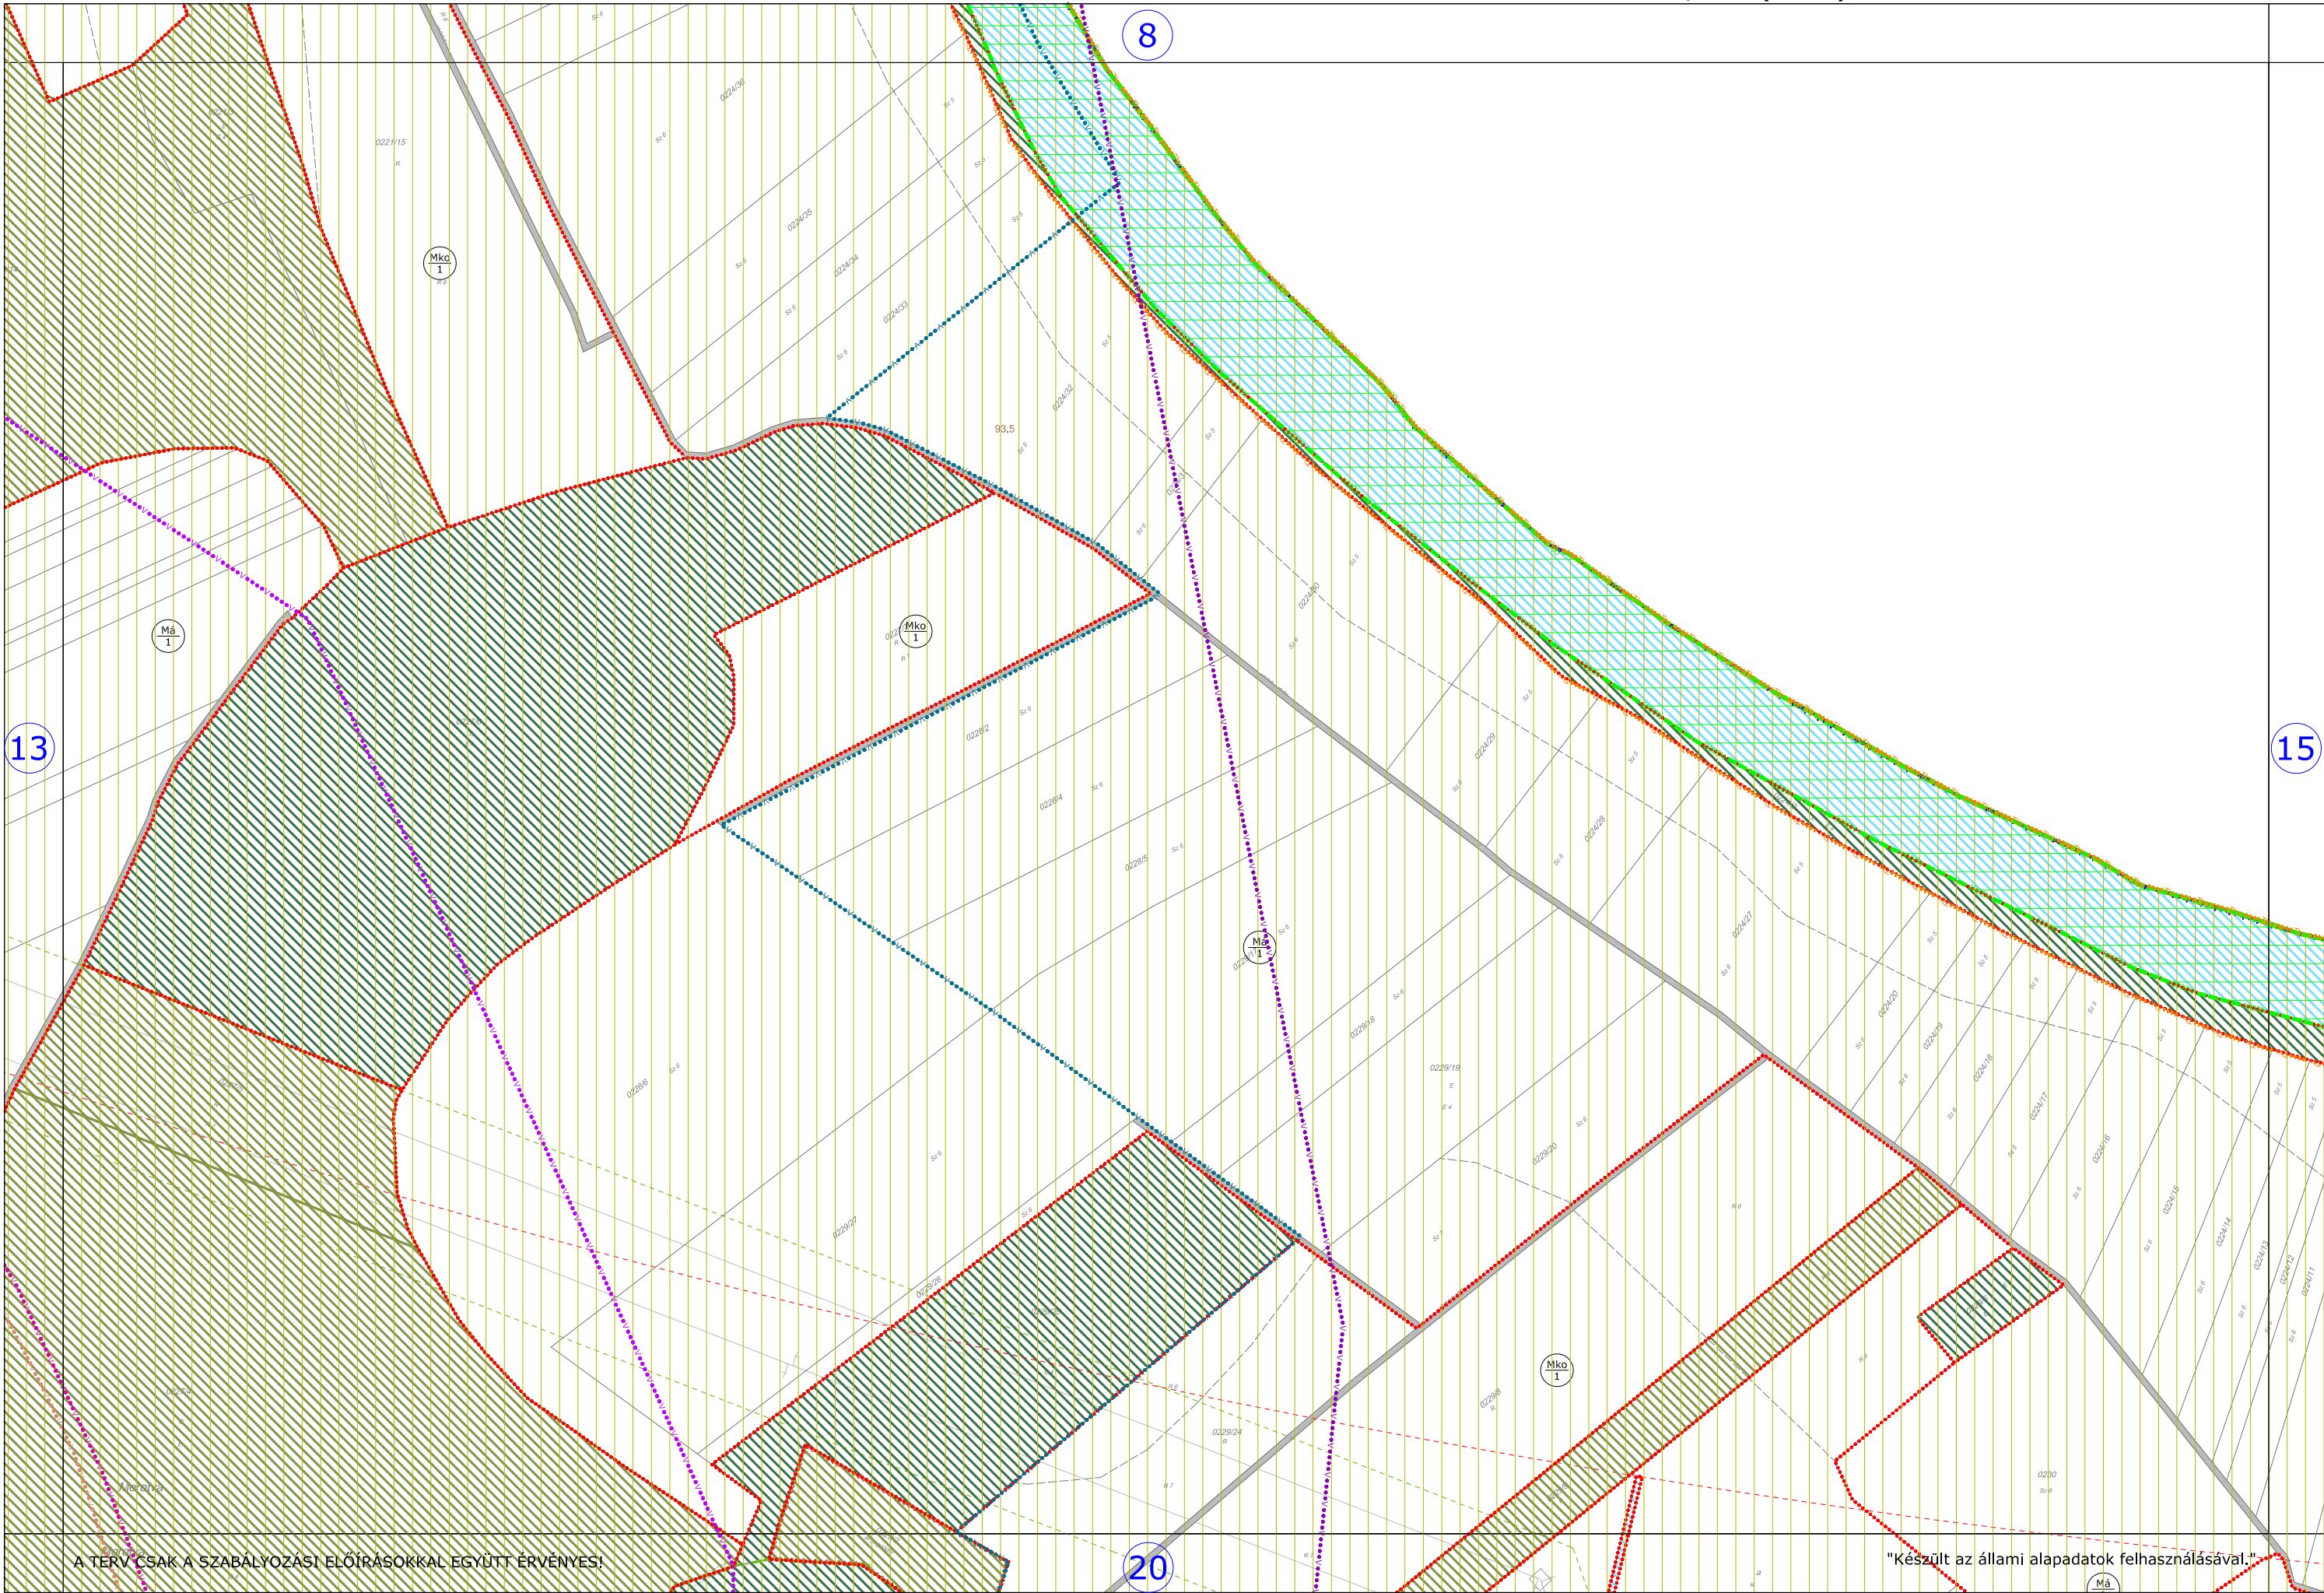


A TERV CSAK A SZABÁLYOZÁSI ELŐÍRÁSOKKAL EGYÜTT ÉRVÉNYES!

Készült az állami alapadatok felhasználásával.



RAJZ SZÁMA:
SZ-15

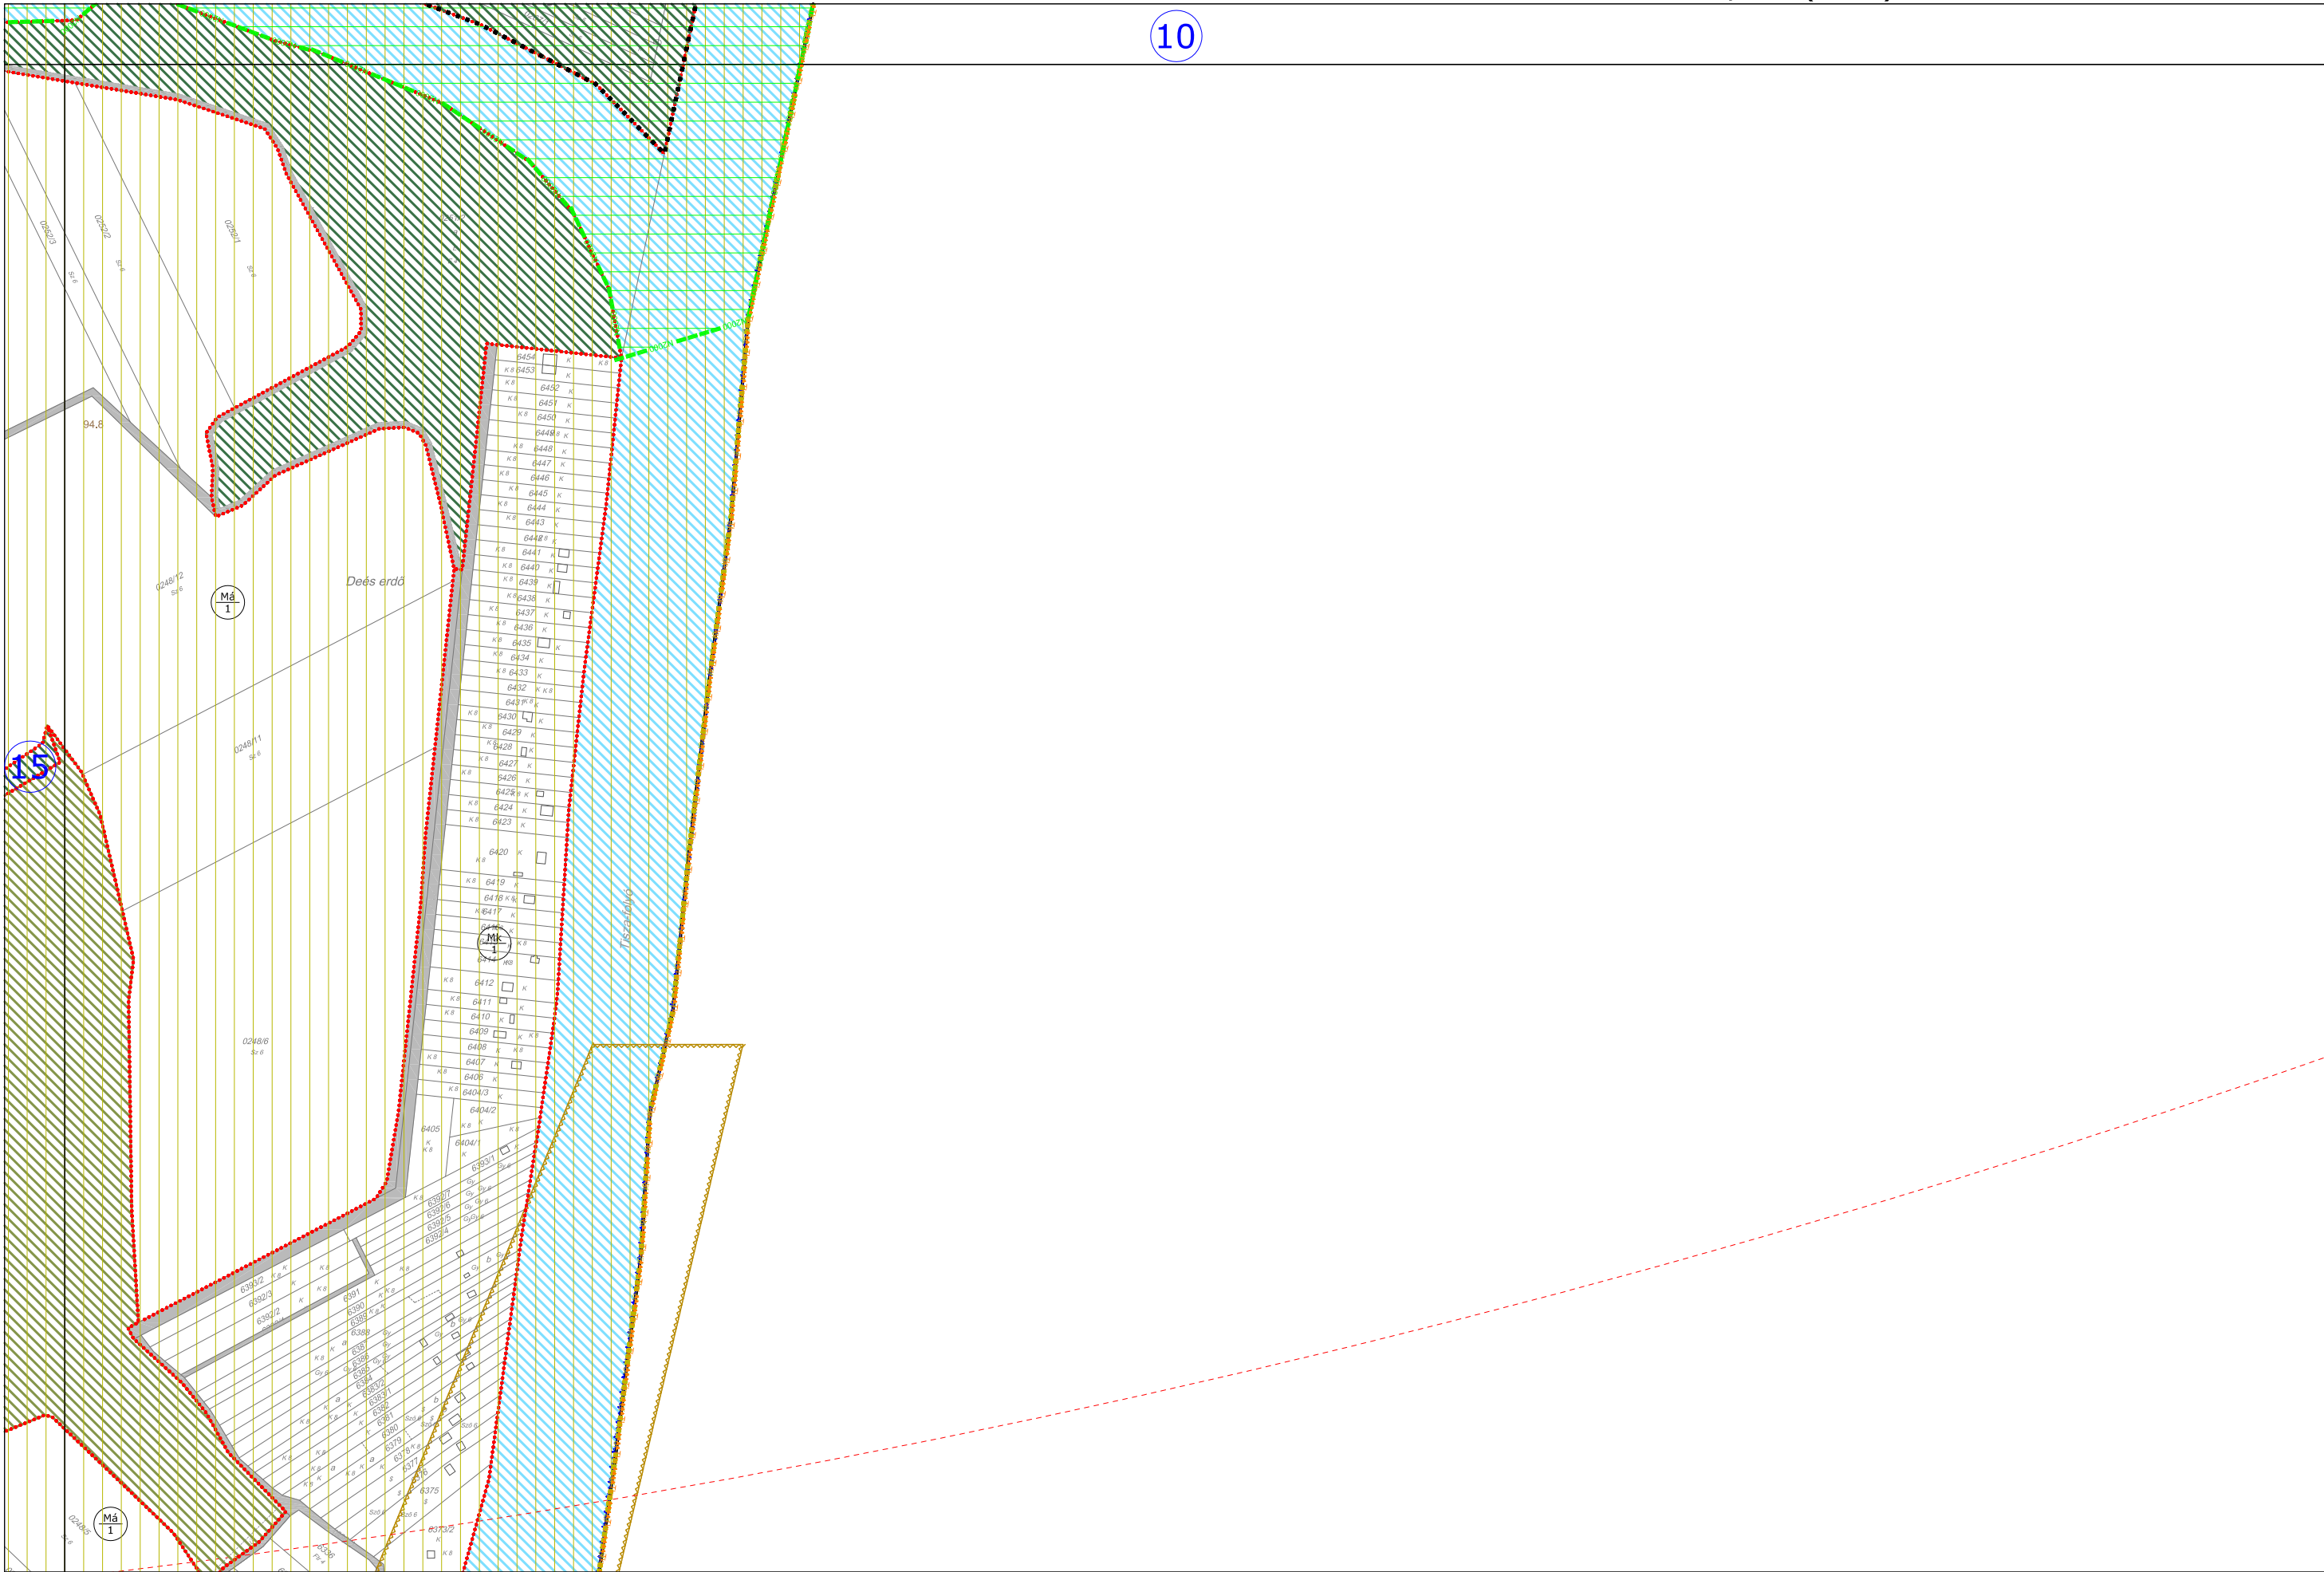


10

22

A TERV CSAK A SZABÁLYOZÁSI ELŐÍRÁSOKKAL EGYÜTT ÉRVÉNYES!


"Készült az állami alapadatok felhasználásával."

11

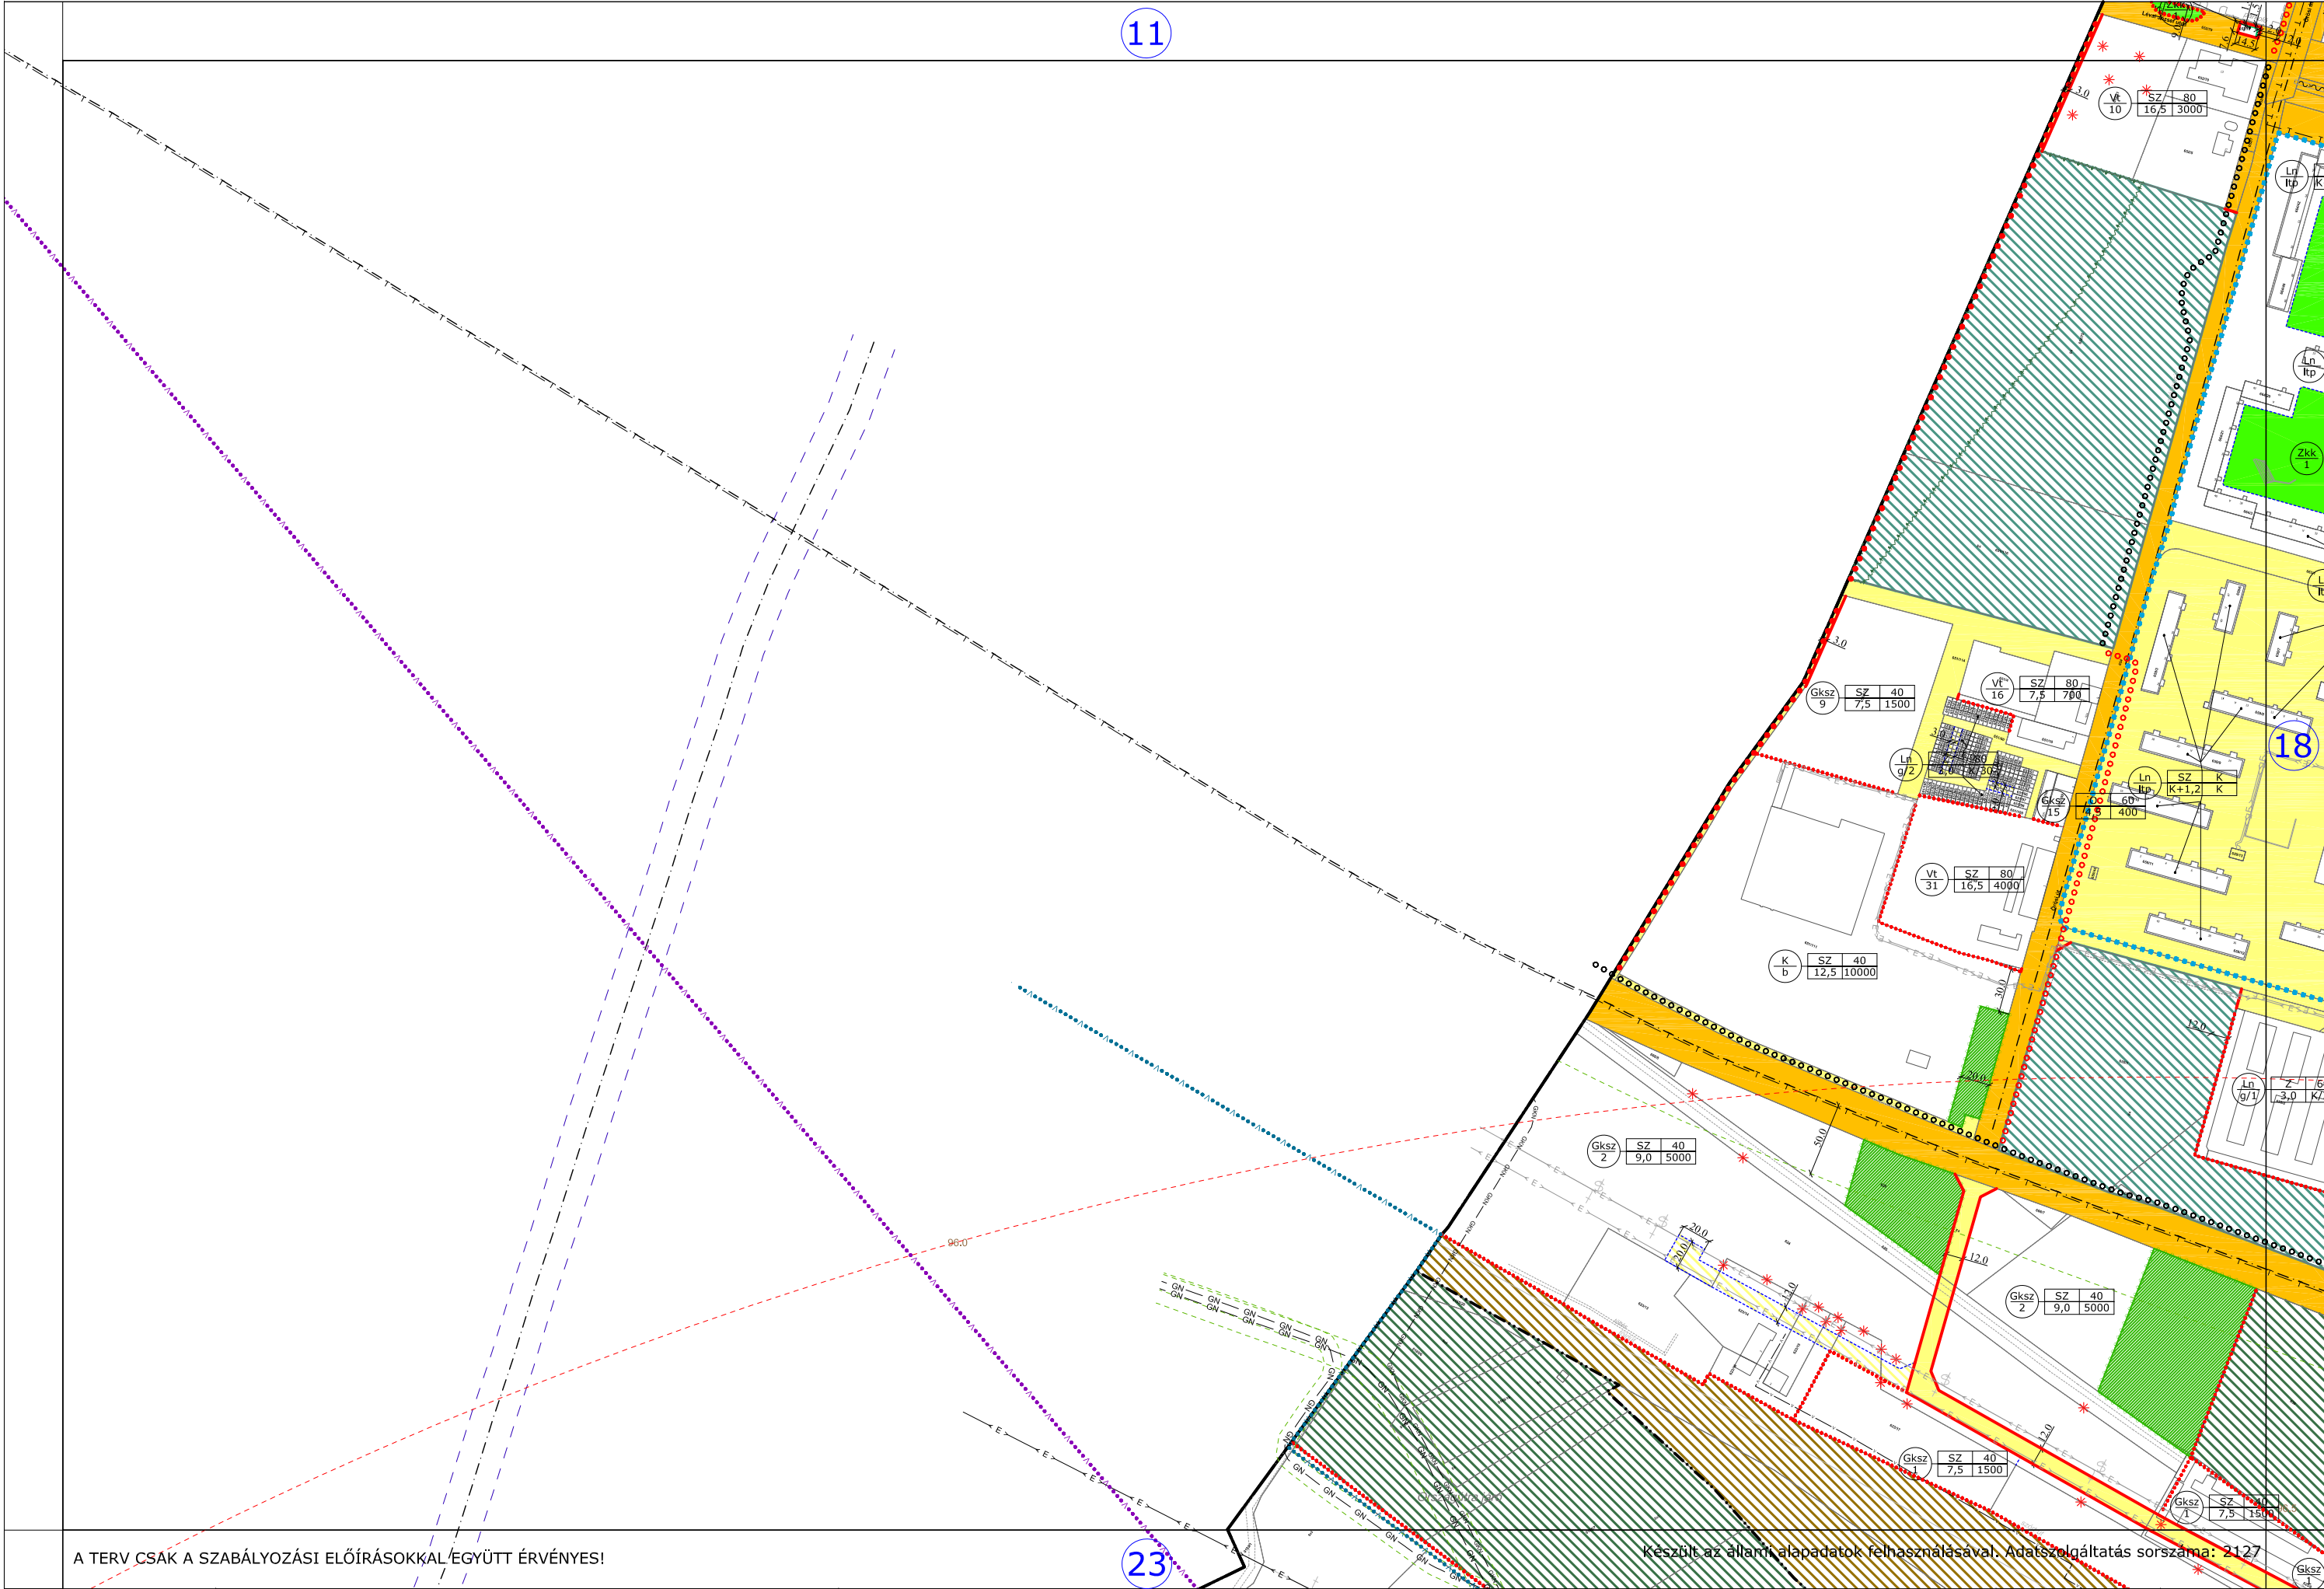

A TERV CSAK A SZABÁLYOZÁSI ELŐÍRÁSOKKAL EGYÜTT ÉRVÉNYES!

23

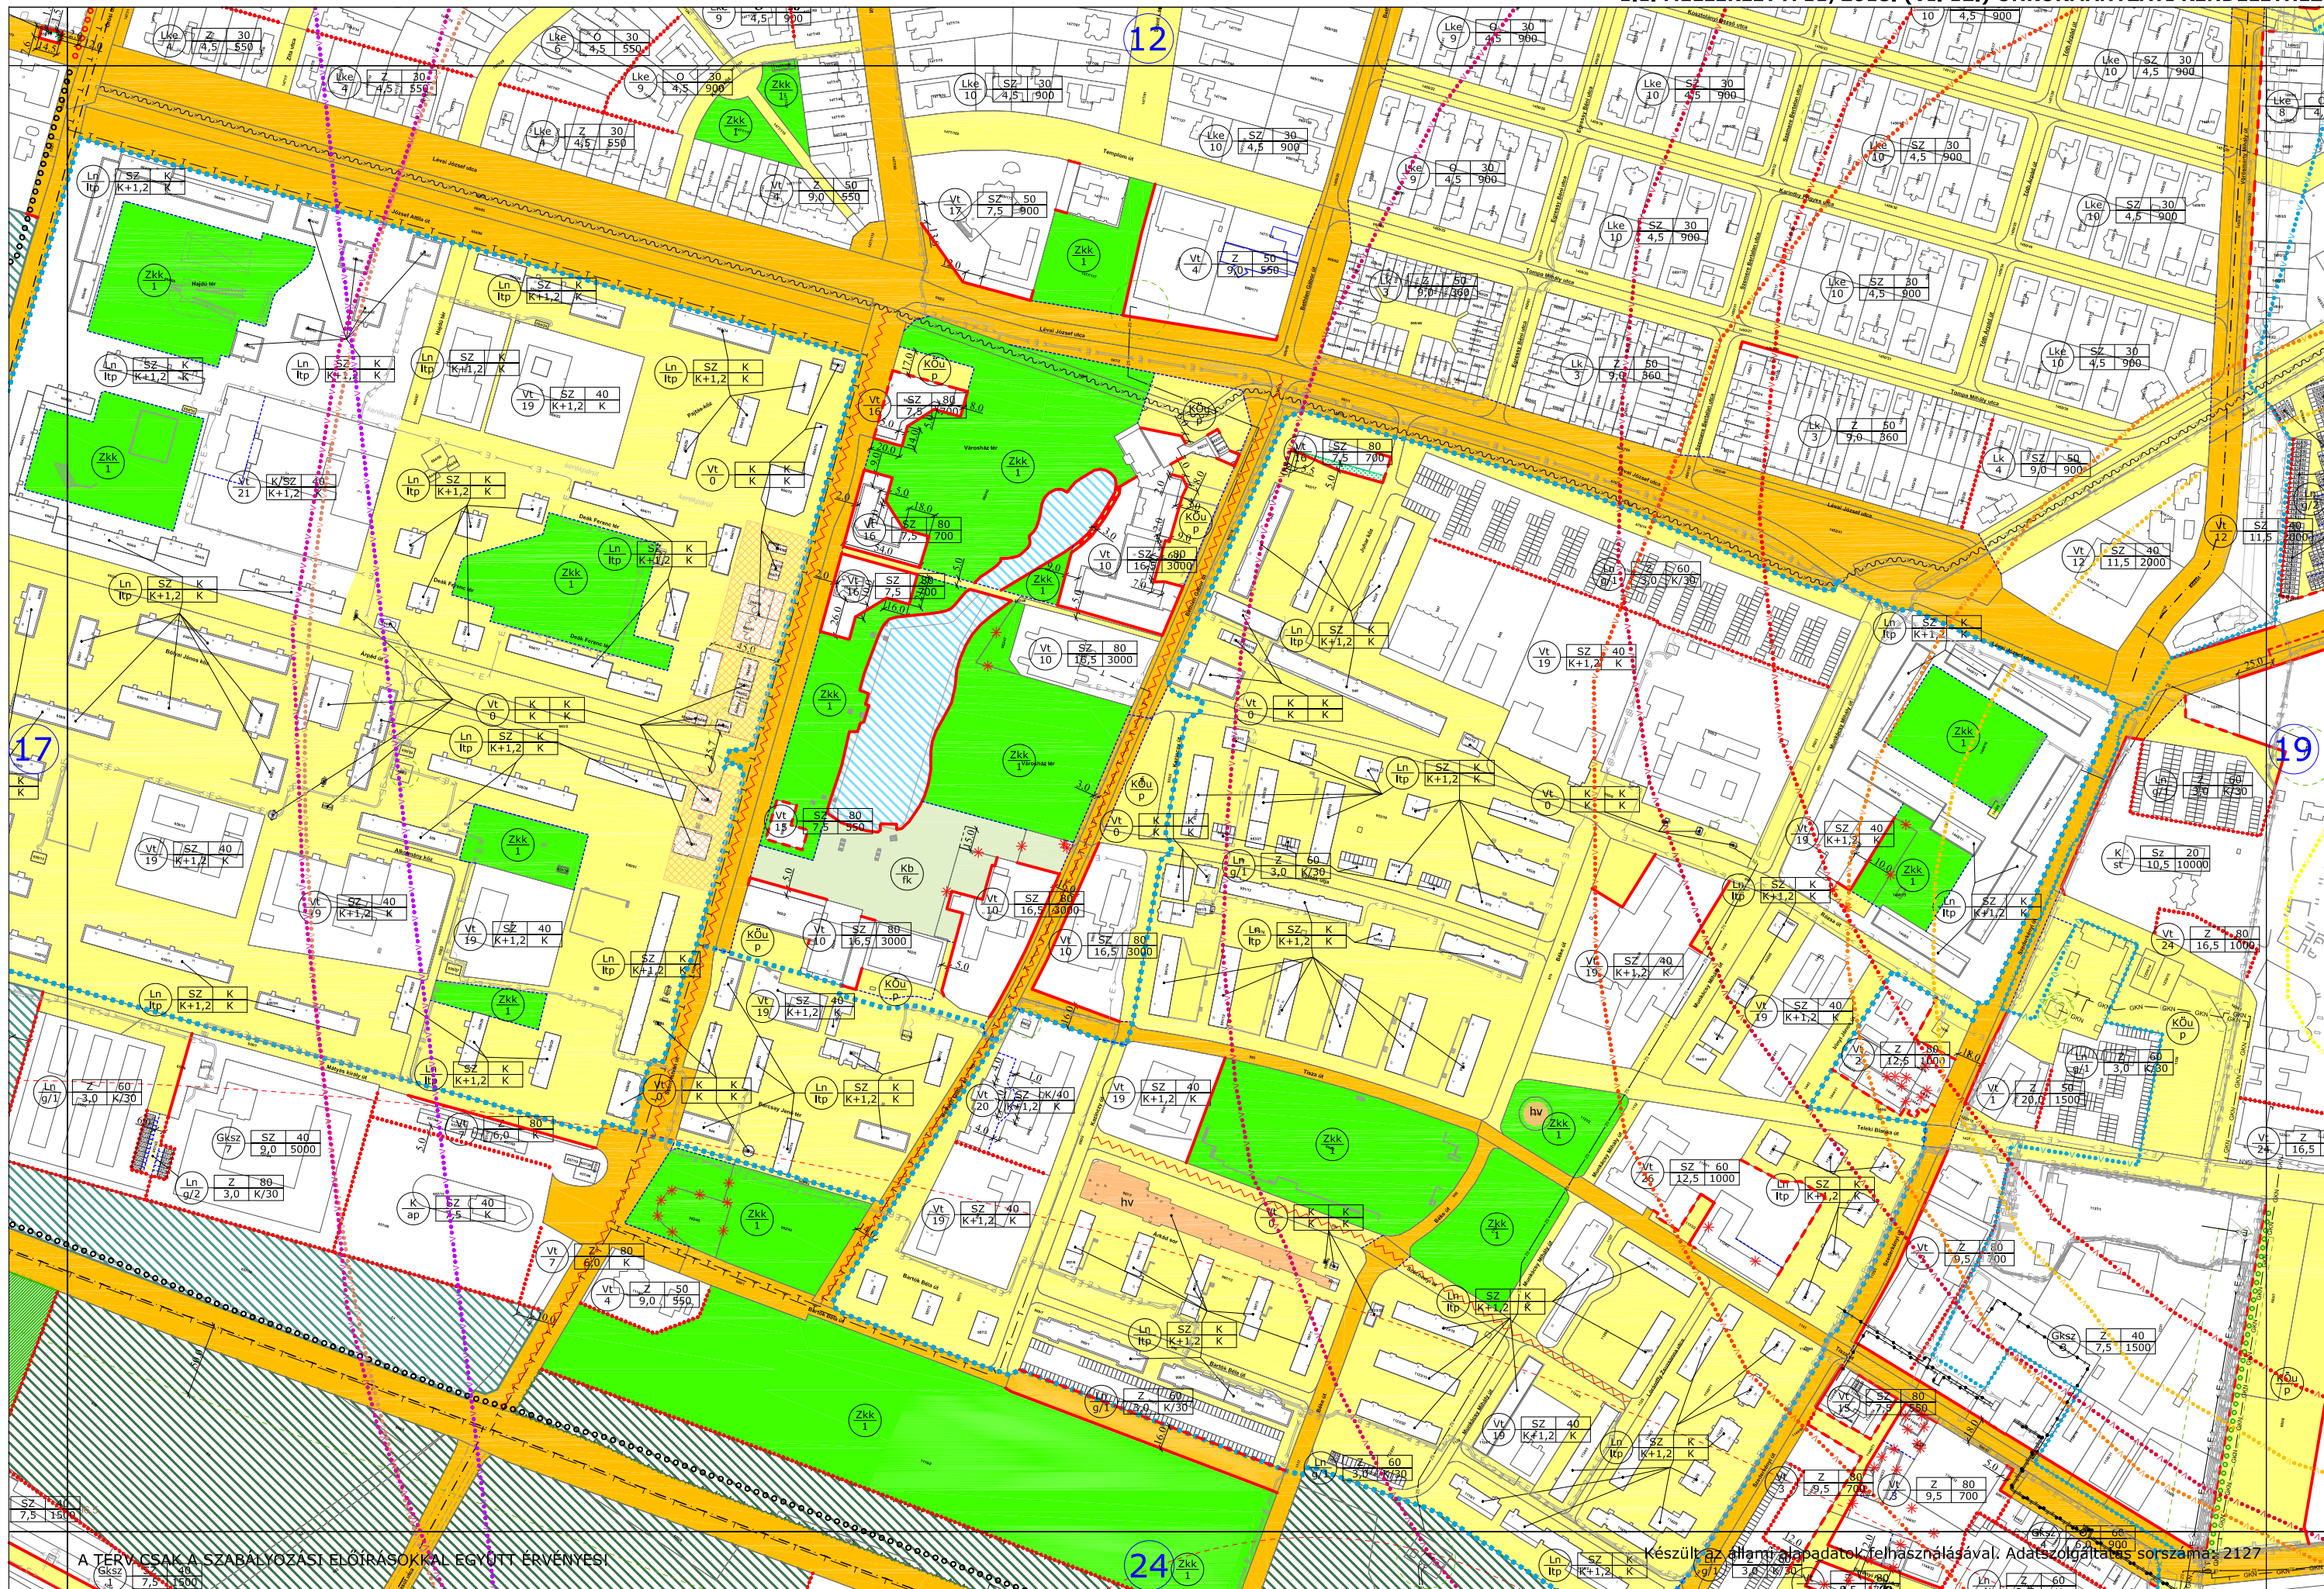

A TERV CSAK A SZABÁLYOZÁSI ELŐÍRÁSOKKAL EGYÜTT ÉRVÉNYES!

Készült az államalapítási évforduló alkalmából. Adatszolgáltatás sorszáma: 2127

HATÁLYOS: 2024.10.10. - TŐL
MEGBÍZÓ: TISZAÚJVÁROS VÁROS ÖNKORMÁNYZATA
DR. FÜLÖP GYÖRGY polgármester
DURBÁK GYÖRGY főépítész

TISZAÚJVÁROS TELEPÜLÉSTERVEZÉSI TERV
SZABÁLYOZÁSI TERV


TERVEZŐ:



RAJZ LÉPTÉKE: M=1:4000

RAJZ SZÁMA: SZ-18

6/2022. (II. 15.), VALAMINT 12/2024. (IX. 27.) ÖNKORMÁNYZATI RENDELETEKKEL MÓDOSÍTVA

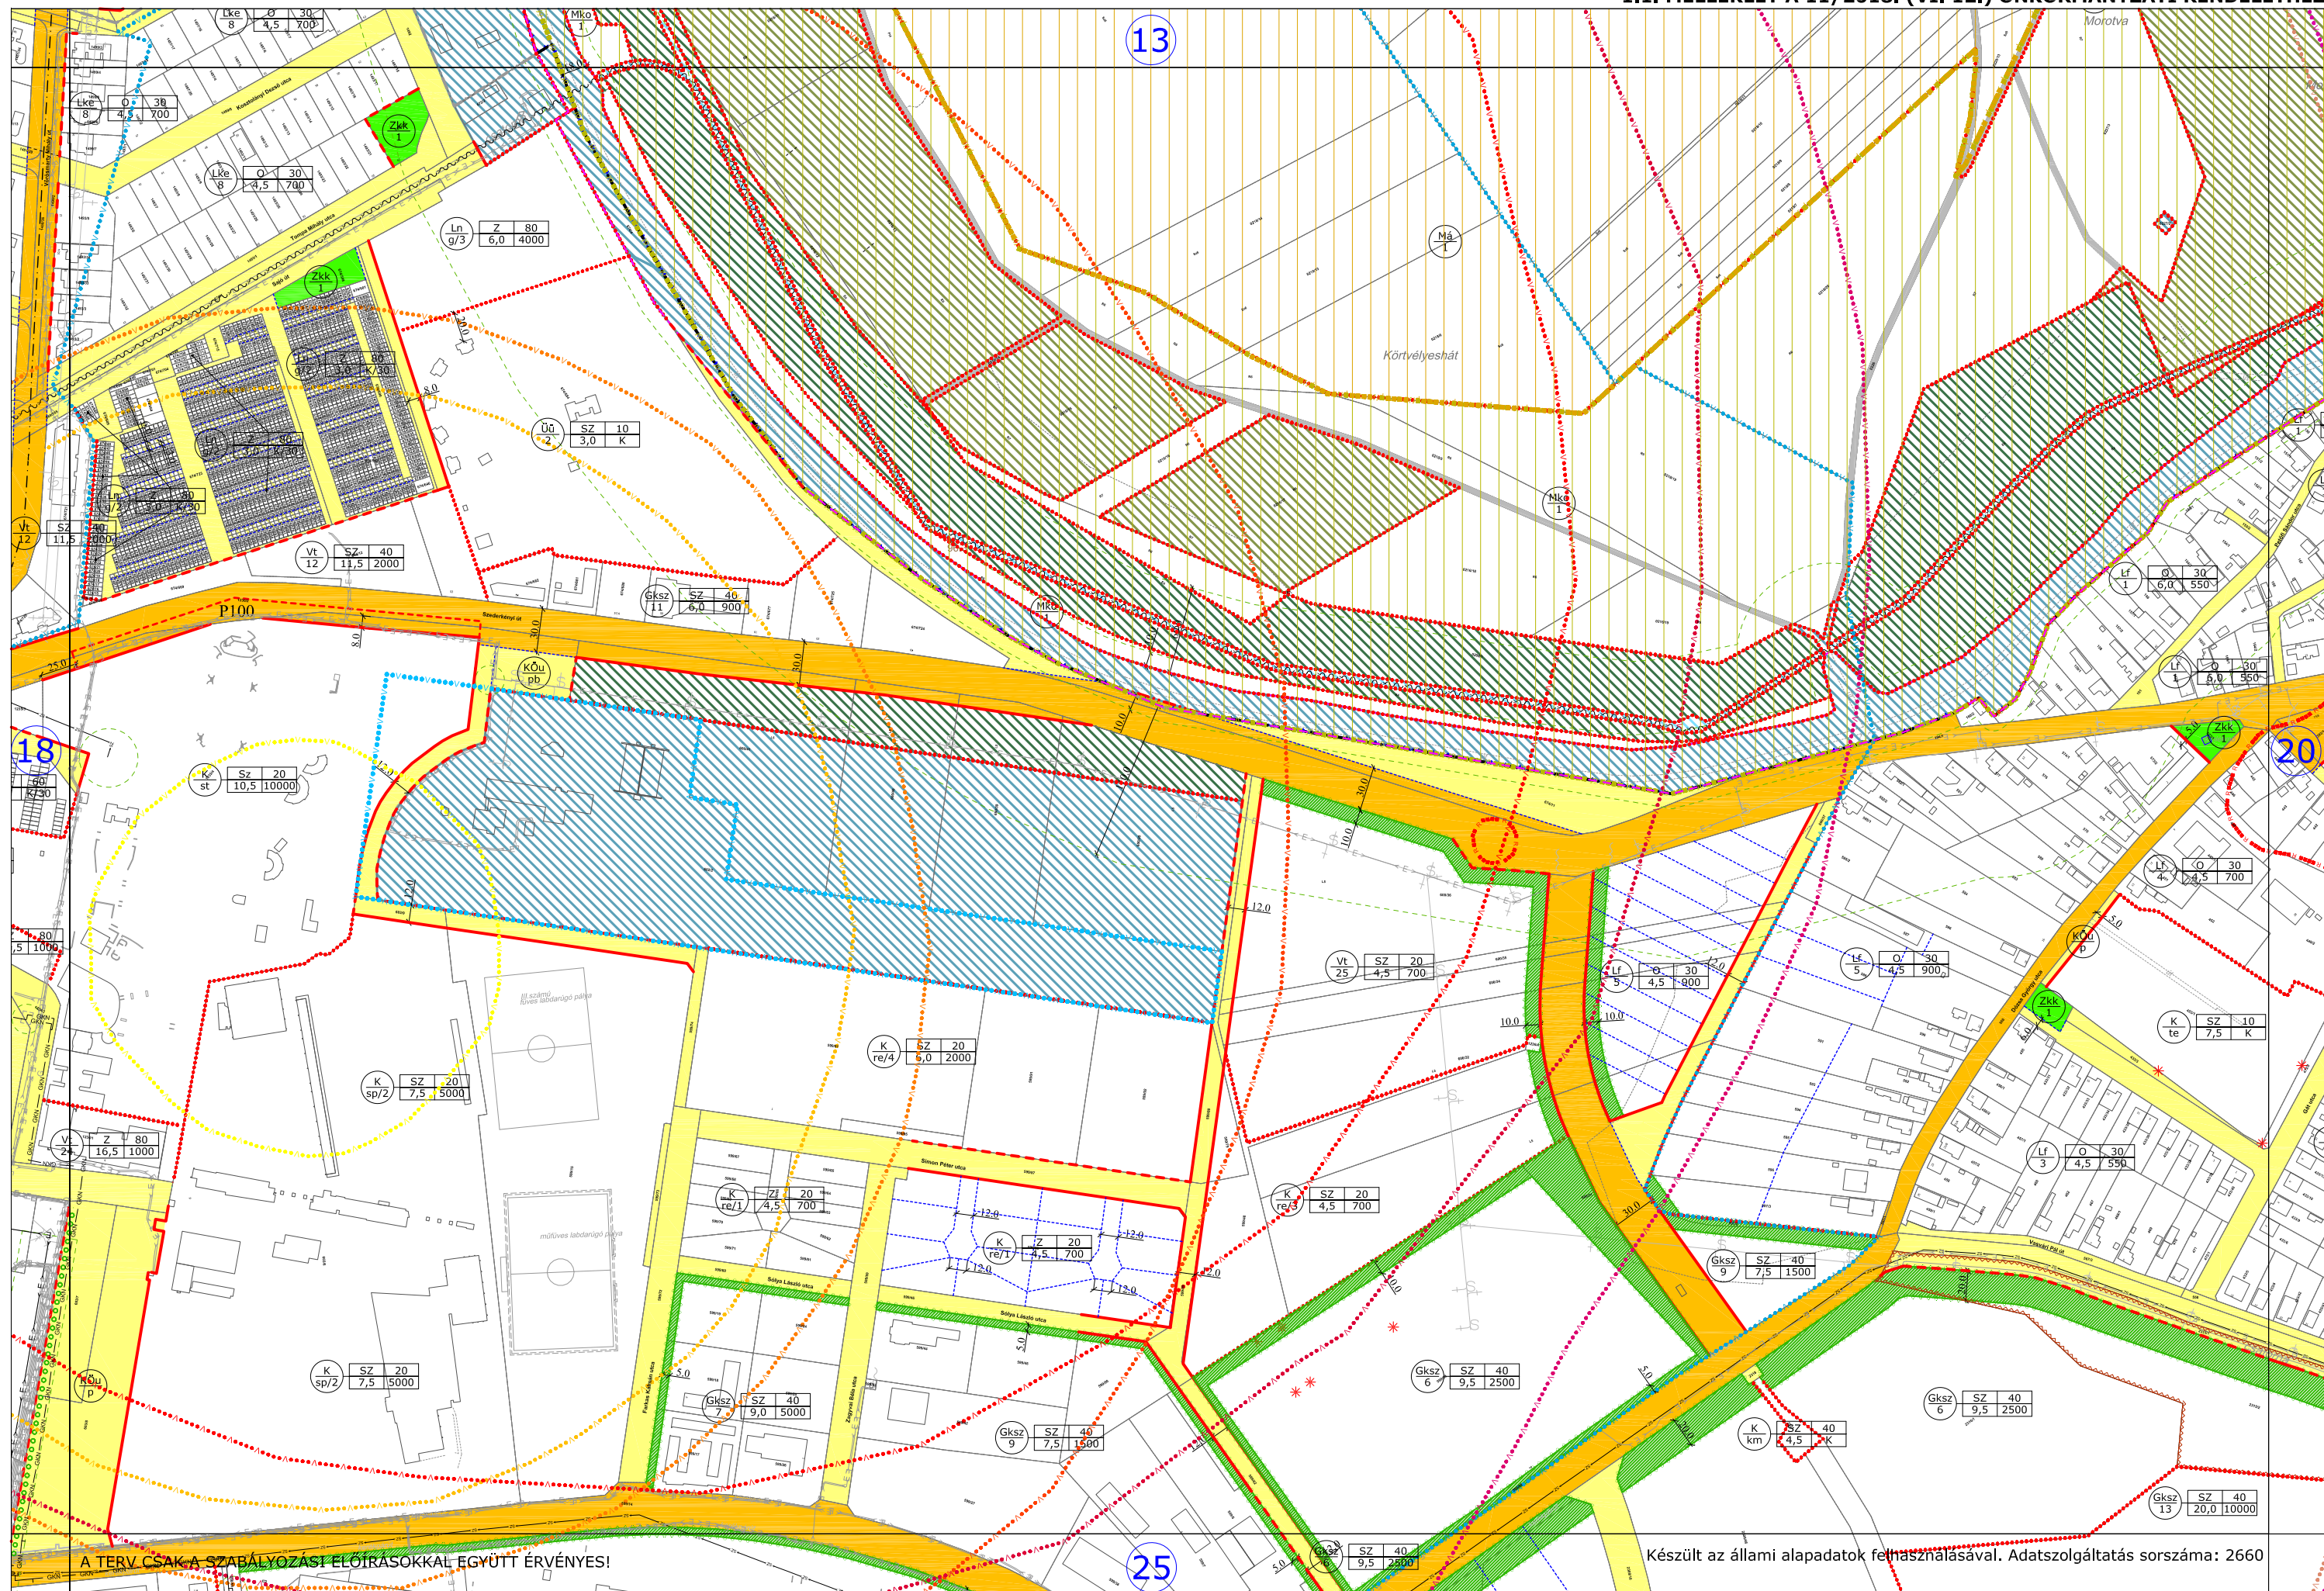

HATÁLYOS: 2024.10.10. - TŐL
 MEGBÍZÓ: TISZAÚJVÁROS ÖNKORMÁNYZATA
 DR. FÜLÖP GYÖRGY polgármester DURBÁK GYÖRGY főépítész

TISZAÚJVÁROS TELEPÜLÉSTERVEZÉSI TERV
 SZABÁLYOZÁSI TERV


TERVEZŐ:



RAJZ LÉPTÉKE: M=1:4000

RAJZ SZÁMA: SZ-19

24/2022. (XII. 15.), VALAMINT 12/2024. (IX. 27.) ÖNKORMÁNYZATI RENDELETEKKEL MÓDOSÍTVÁ

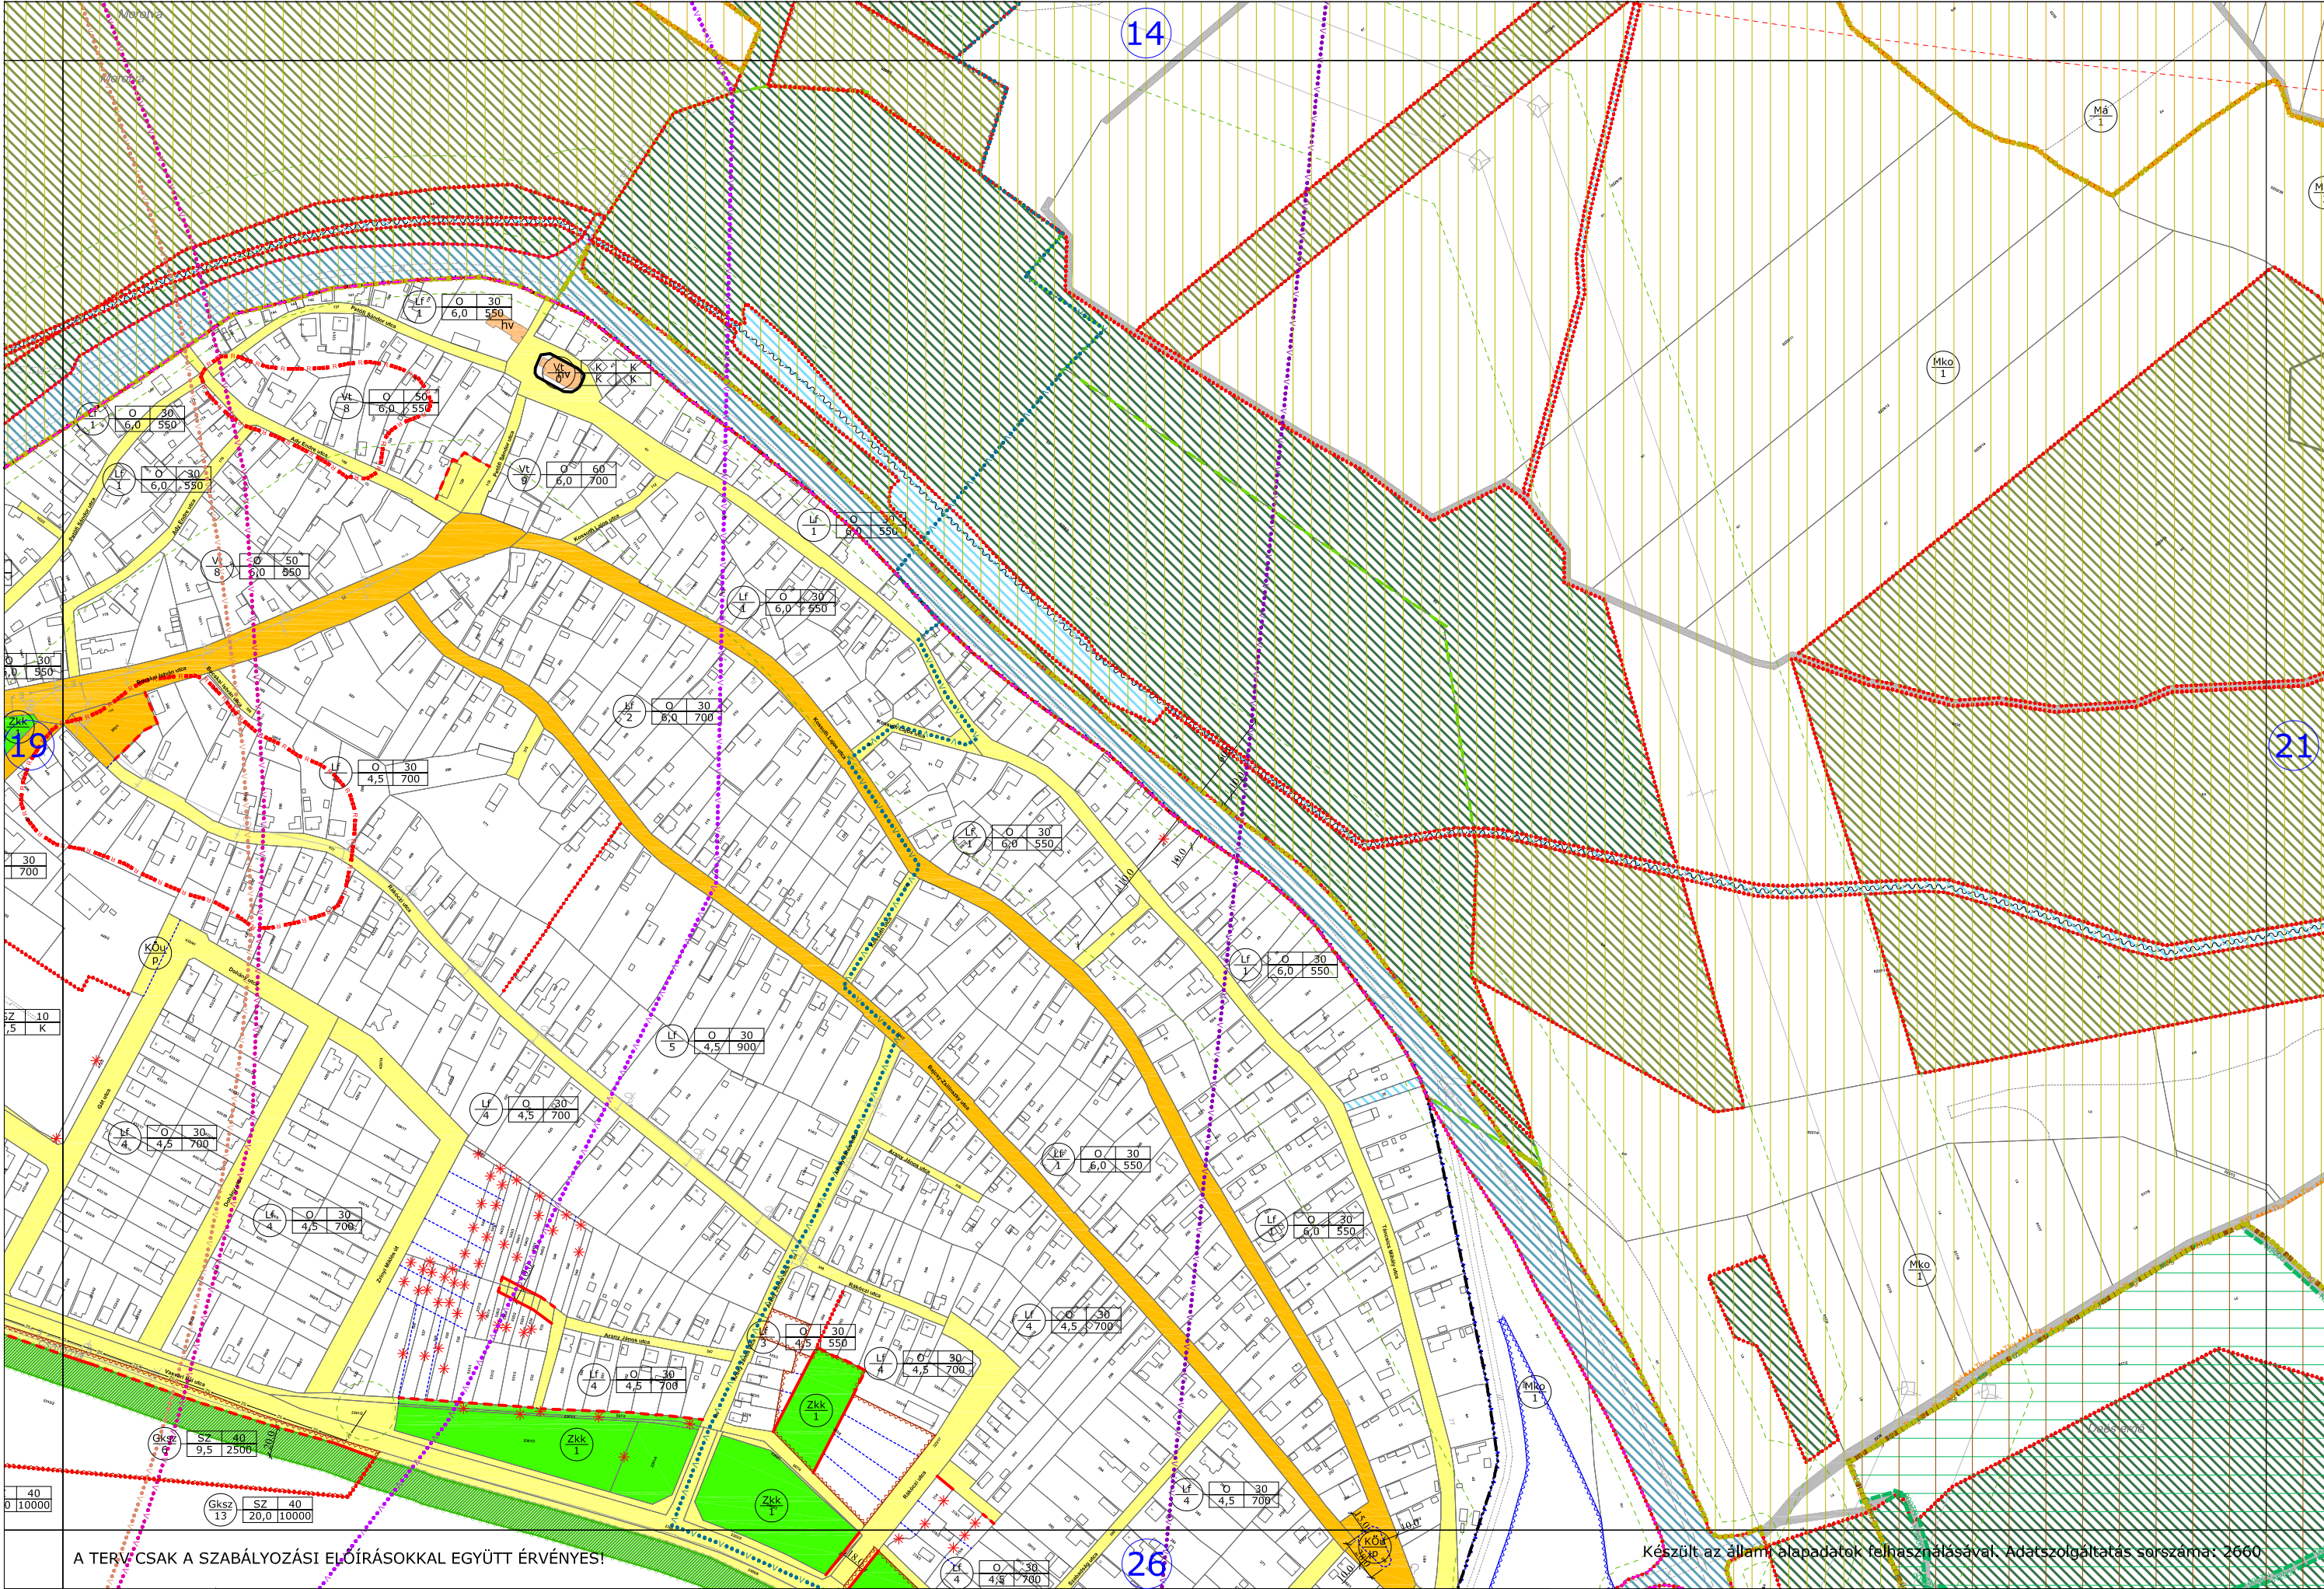




A TERV CSAK A SZABÁLYOZÁSI ELŐÍRÁSOKKAL EGYÜTT ÉRVÉNYES!

27

"Készült az állami alapadatok felhasználásával."

HATÁLYOS: 2018.07.15. - től	MEGBÍZÓ: TISZAÚJVÁROS ÖNKORMÁNYZATA BRÁZ GYÖRGY polgármester DURBÁK GYÖRGY főépítész	TISZAÚJVÁROS TELEPÜLÉSRENDEZÉSI TERV SZABÁLYOZÁSI TERV	TERVEZŐ:  Városépítési Tanácsadó és Tervező Iroda Korlátolt Felelősségű Társaság 1075 Budapest, Magyar utca 2-4. Tel.: 06 21 423 028 Fax: 06 21 423 029	RAJZ LÉPTÉKE: M=1:4000	RAJZ SZÁMA: SZ-21
--------------------------------	---	---	---	---------------------------	----------------------

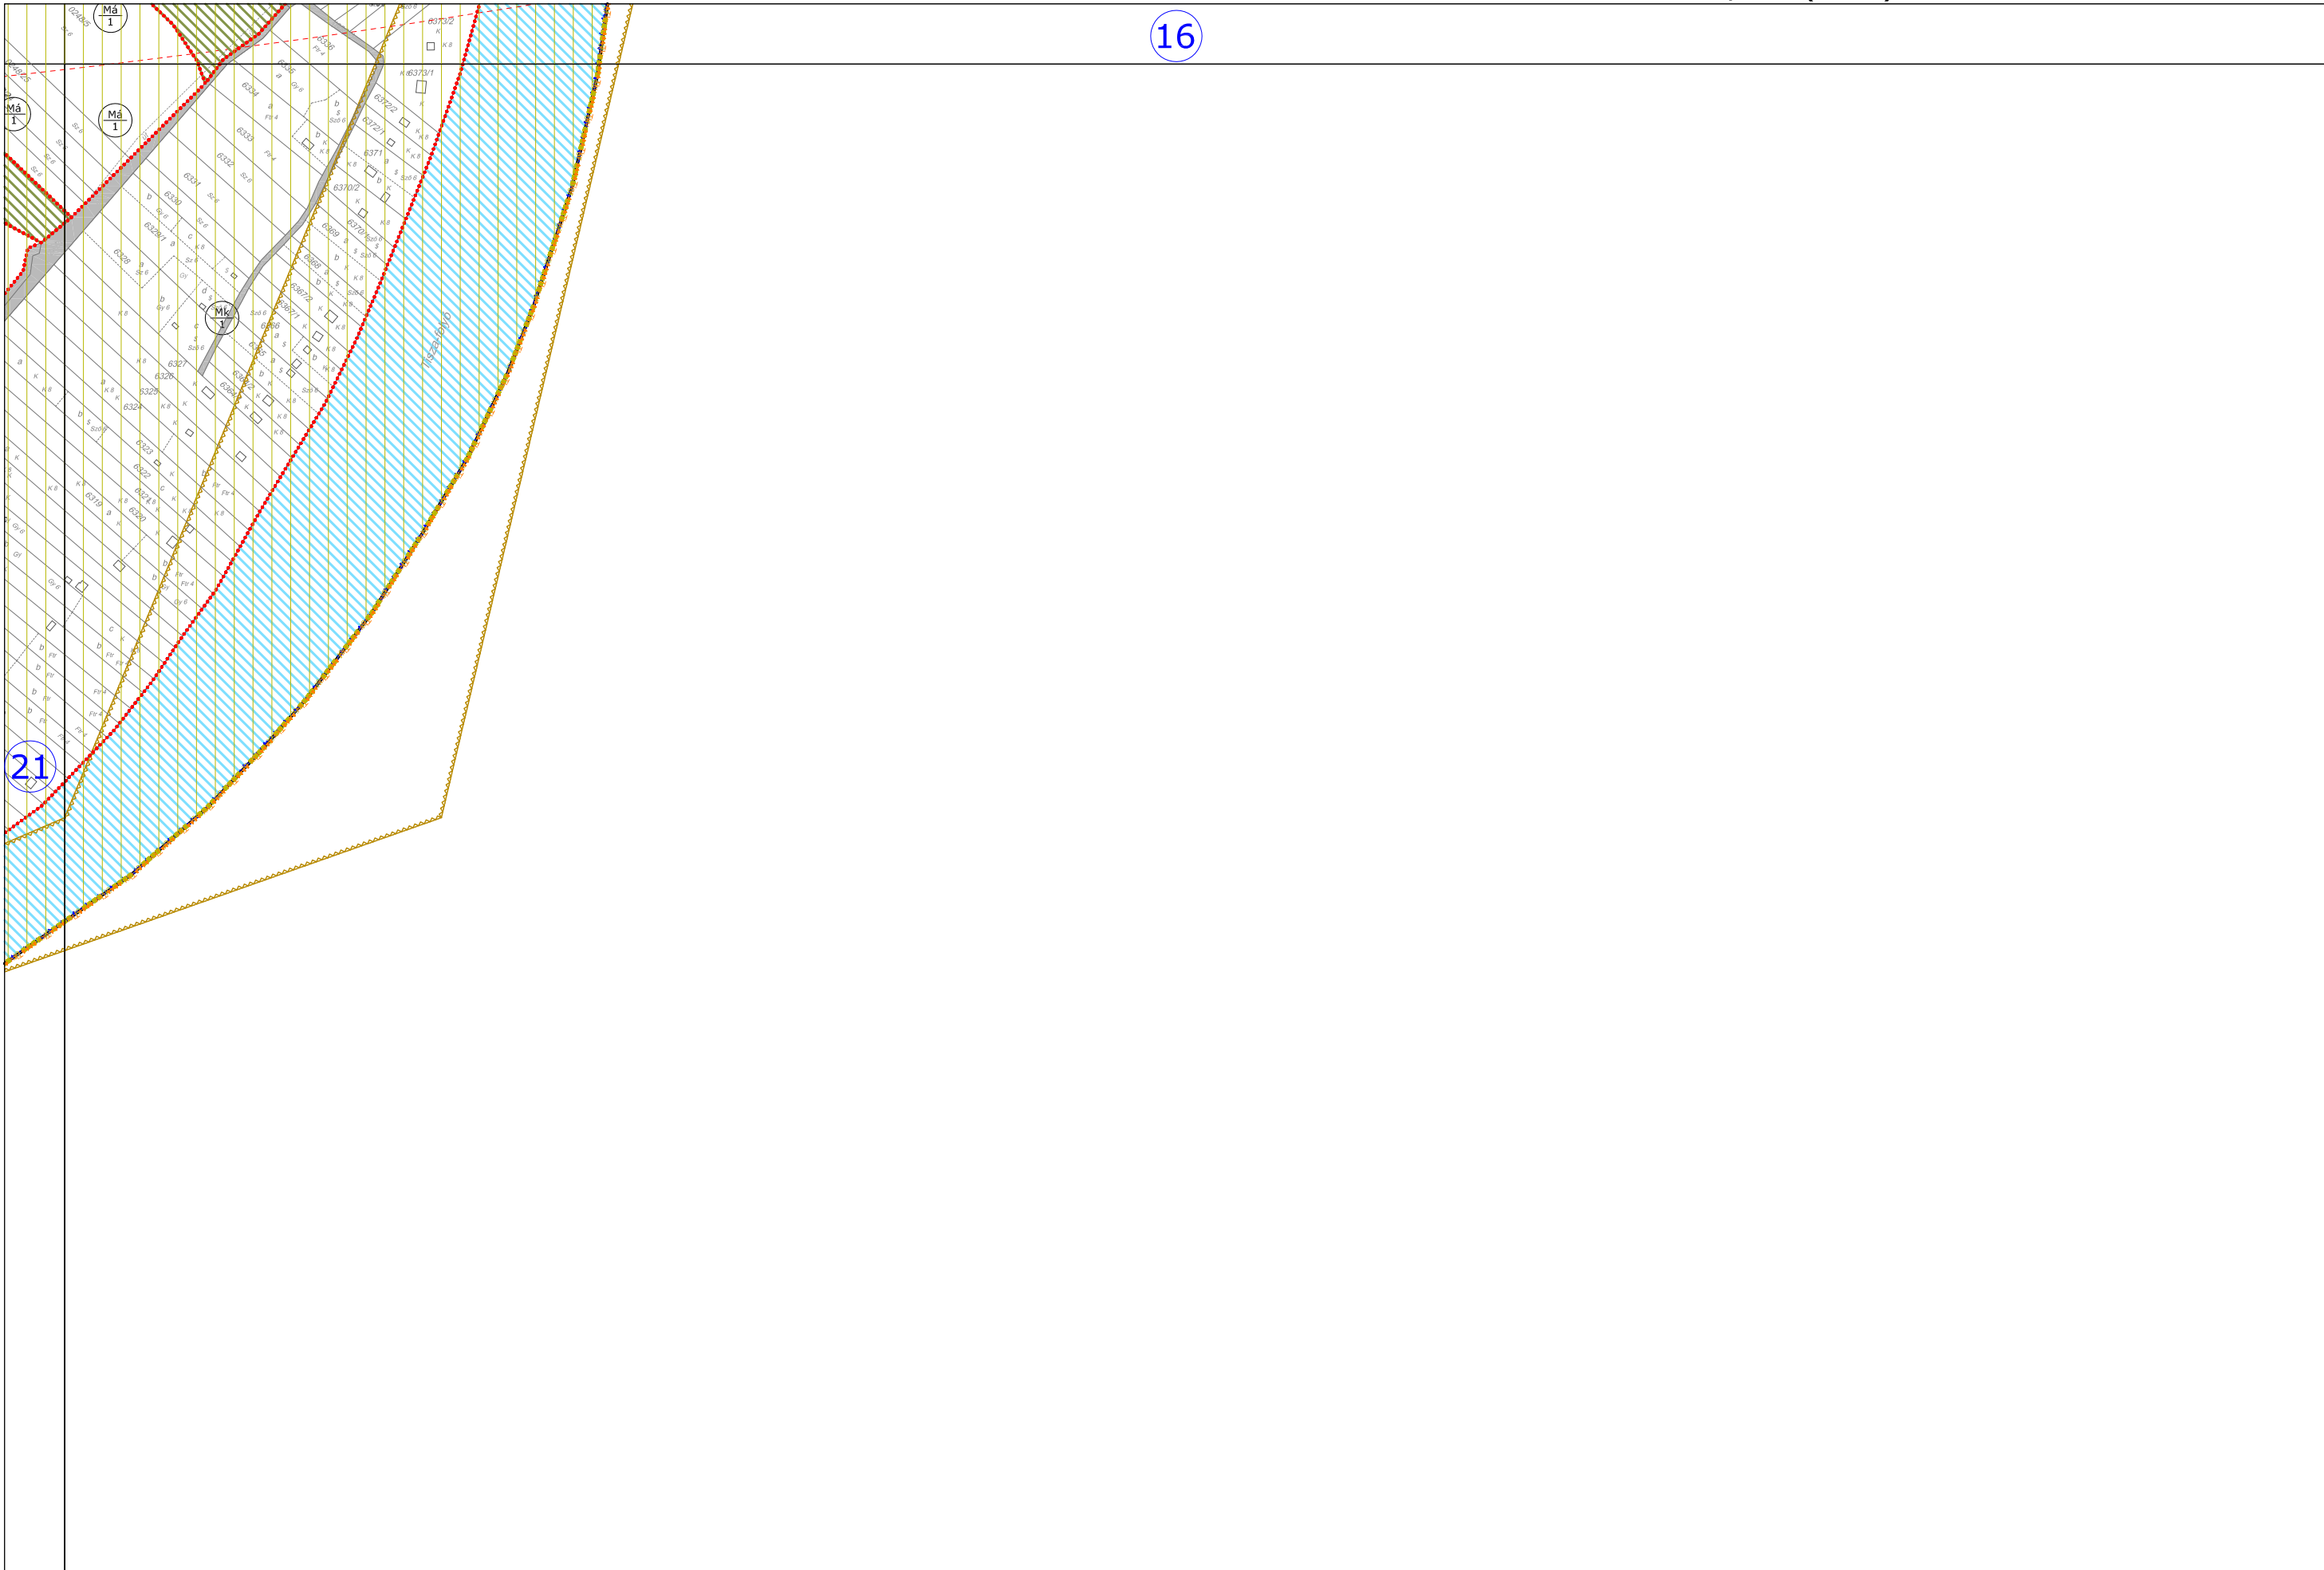


16


21

A TERV CSAK A SZABÁLYOZÁSI ELŐÍRÁSOKKAL EGYÜTT ÉRVÉNYES!

28


"Készült az állami alapadatok felhasználásával."

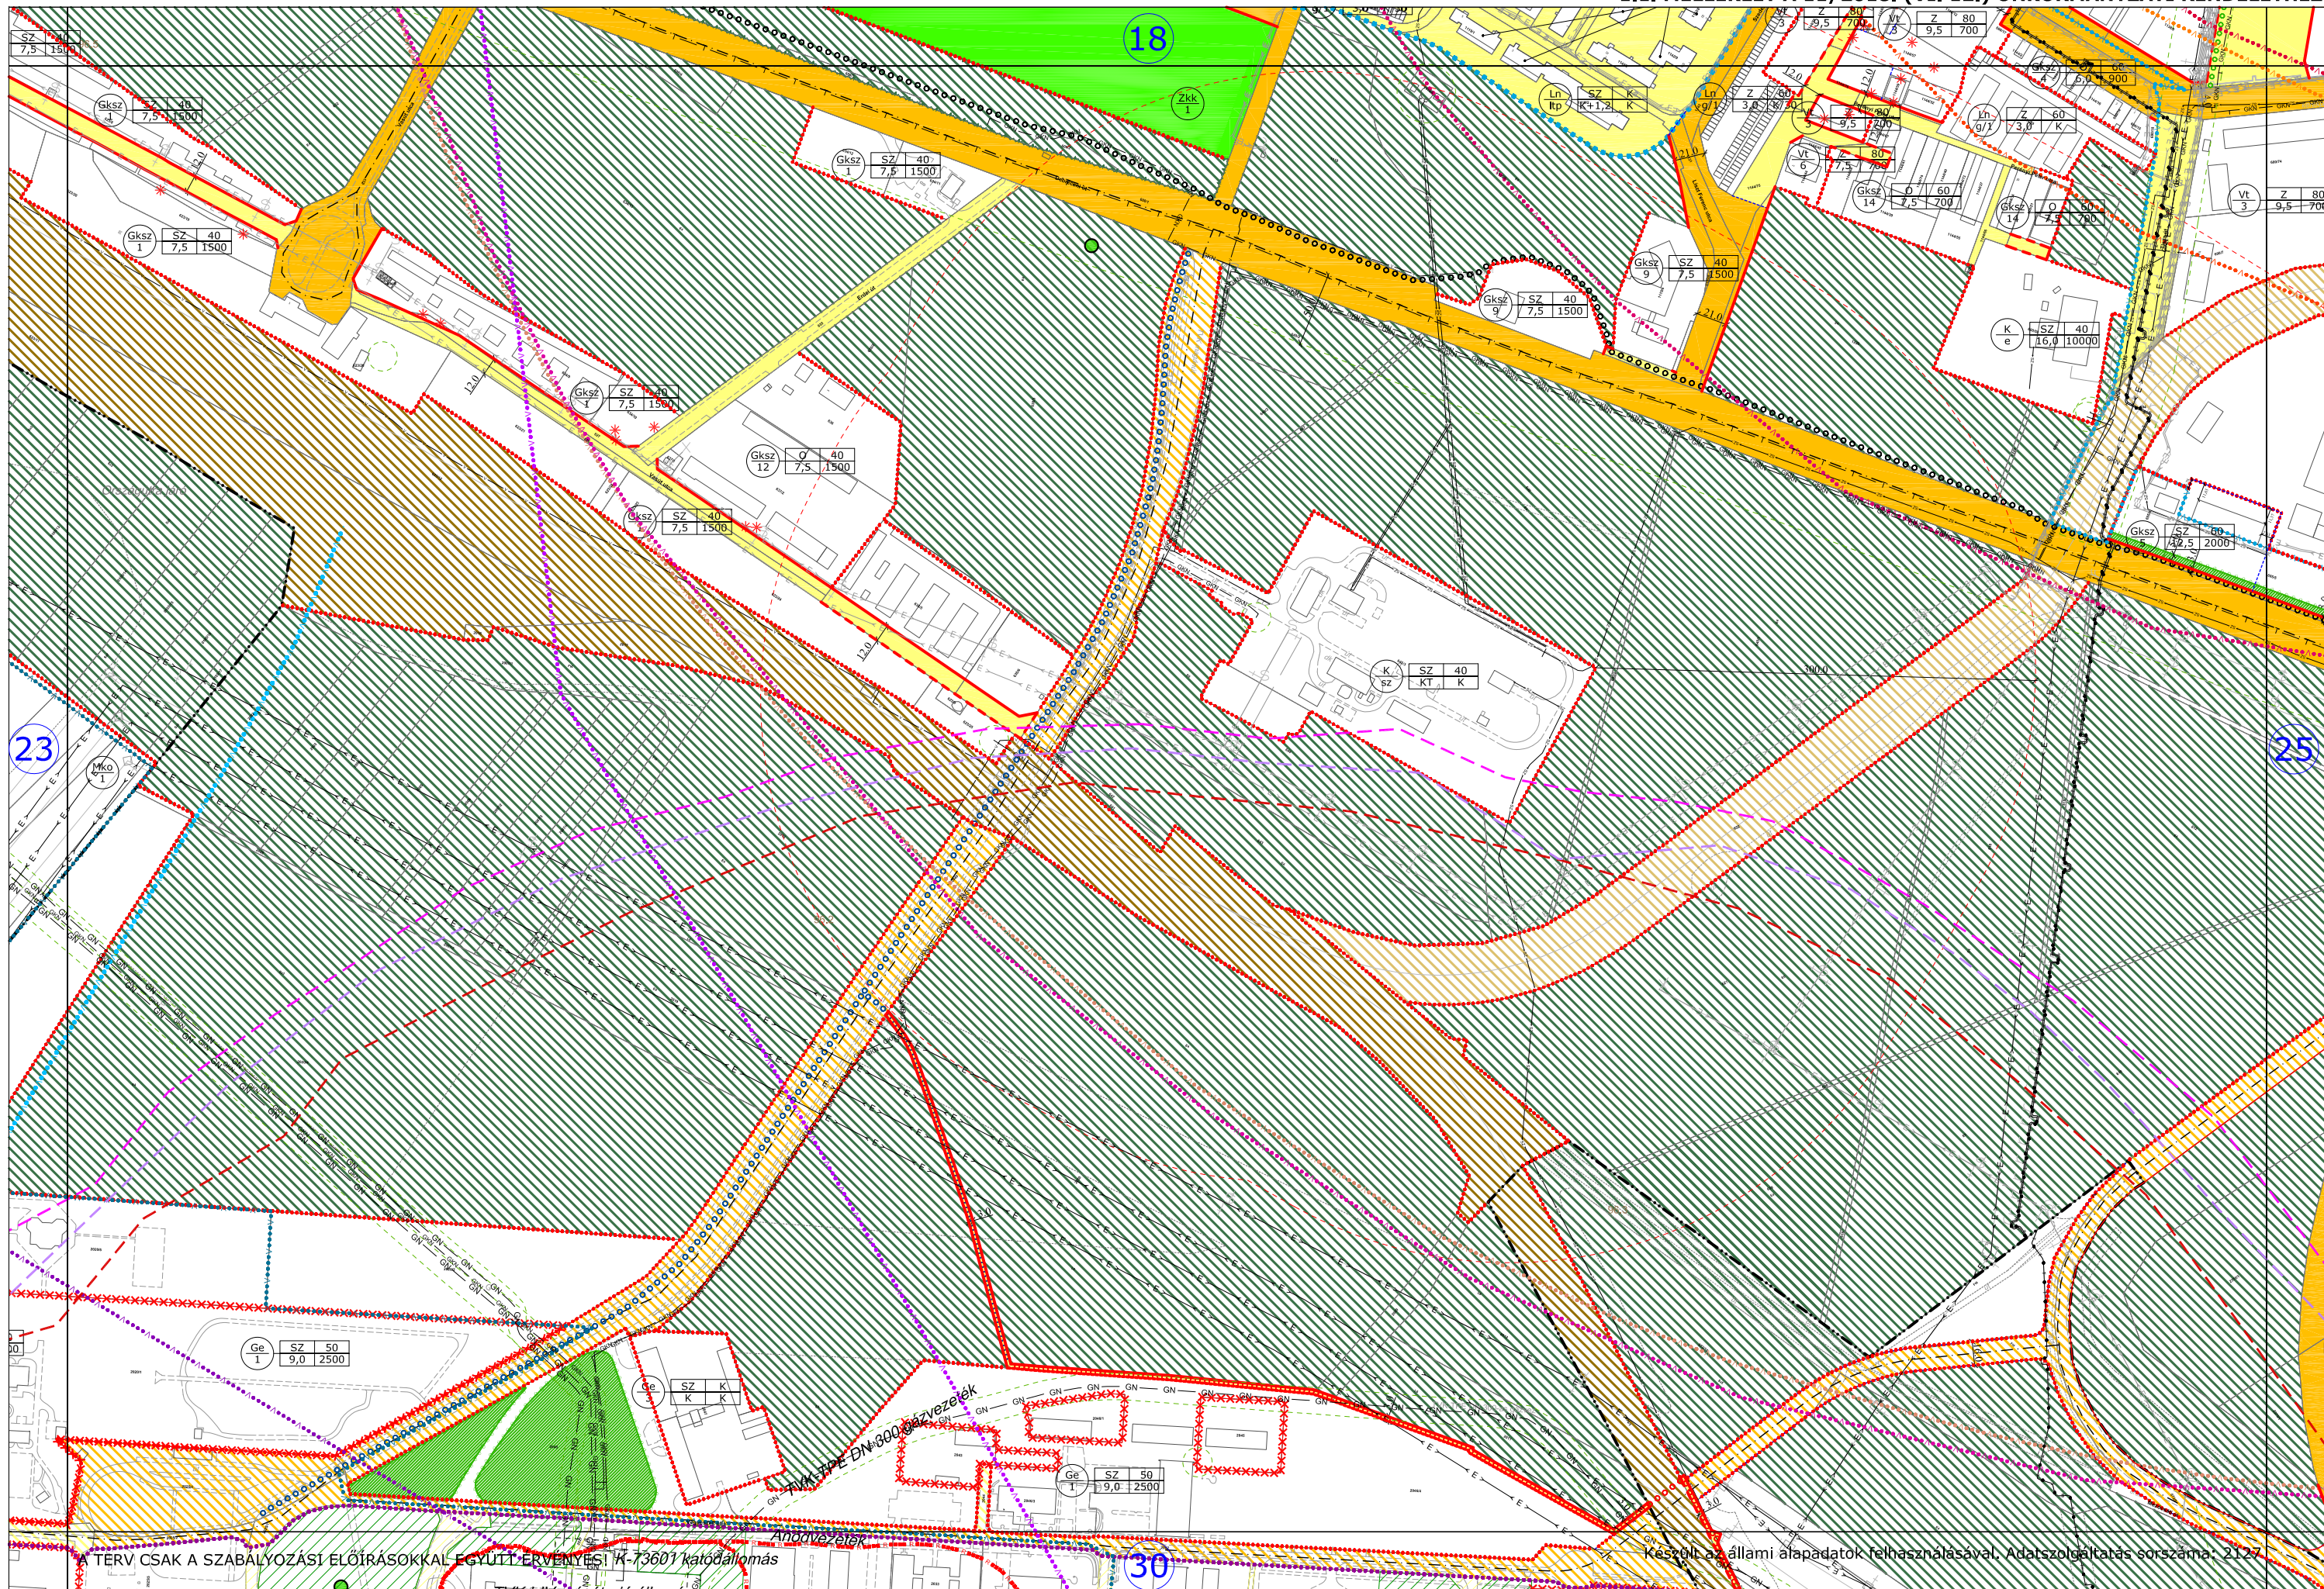

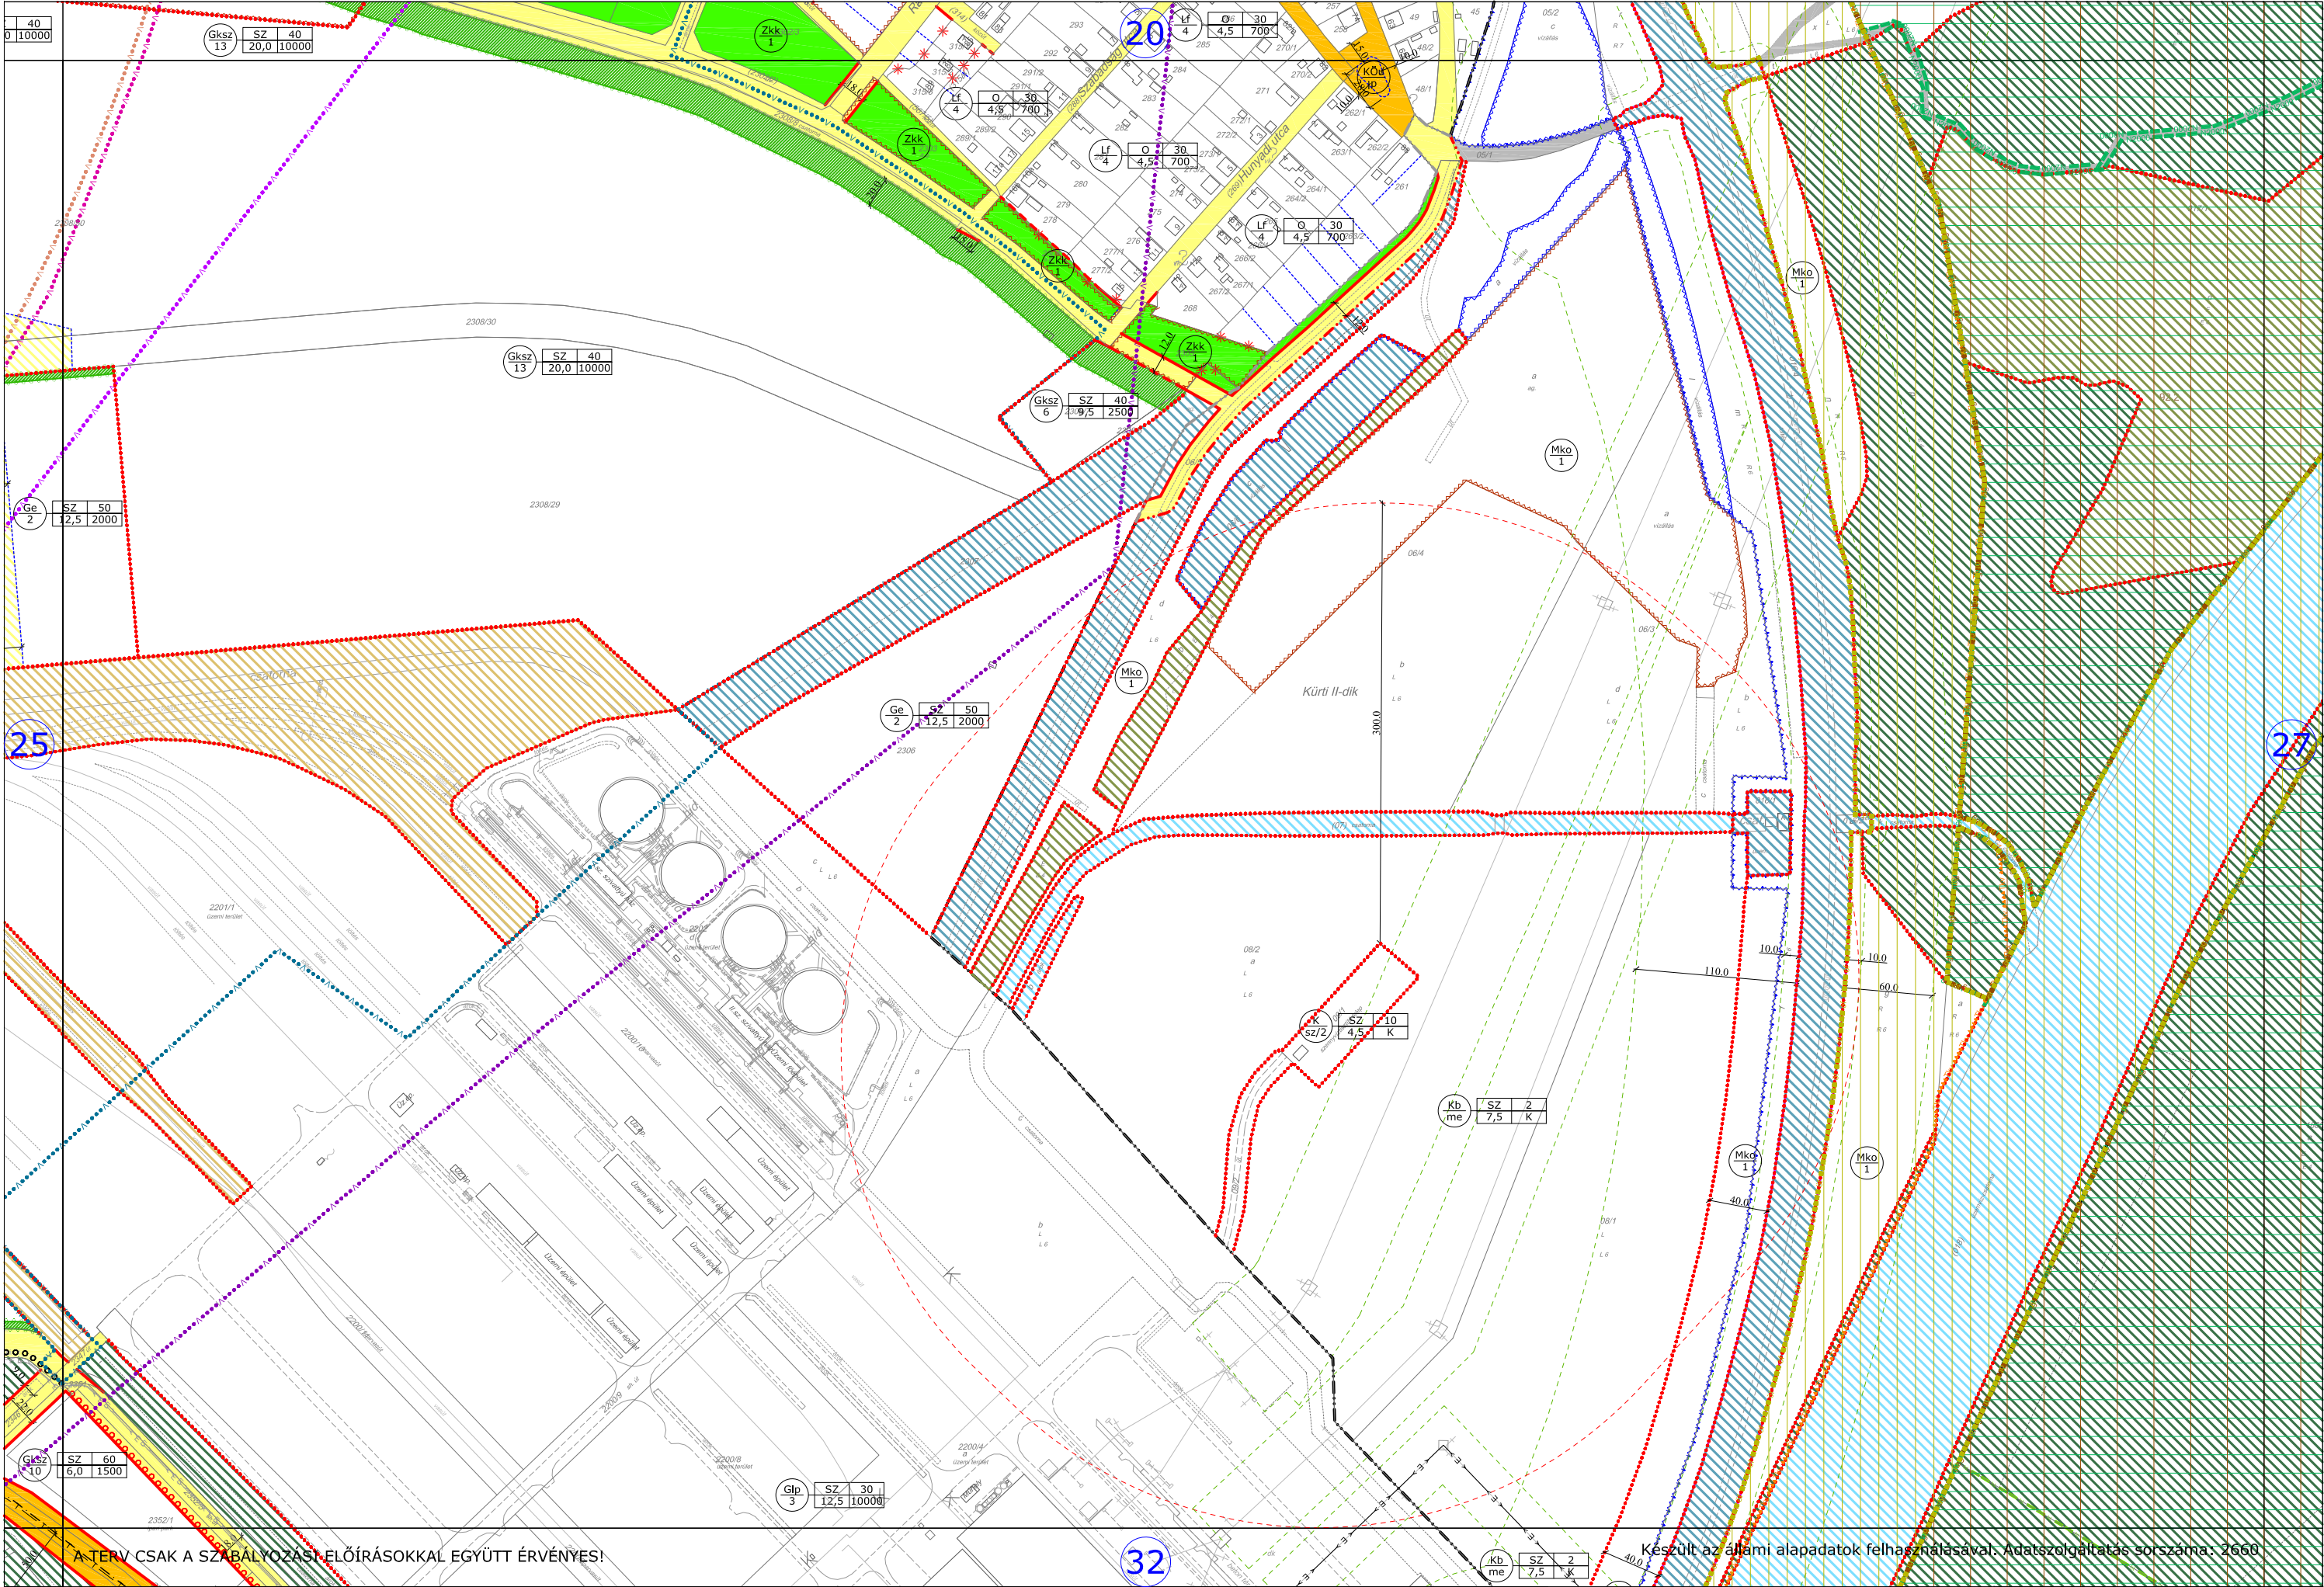


A TERV CSAK A SZABÁLYOZÁSI ELŐÍRÁSOKKAL EGYÜTT ÉRVÉNYES!

Készült az állami alapadatok felhasználásával. Adatszolgáltatás sorszáma: 2660

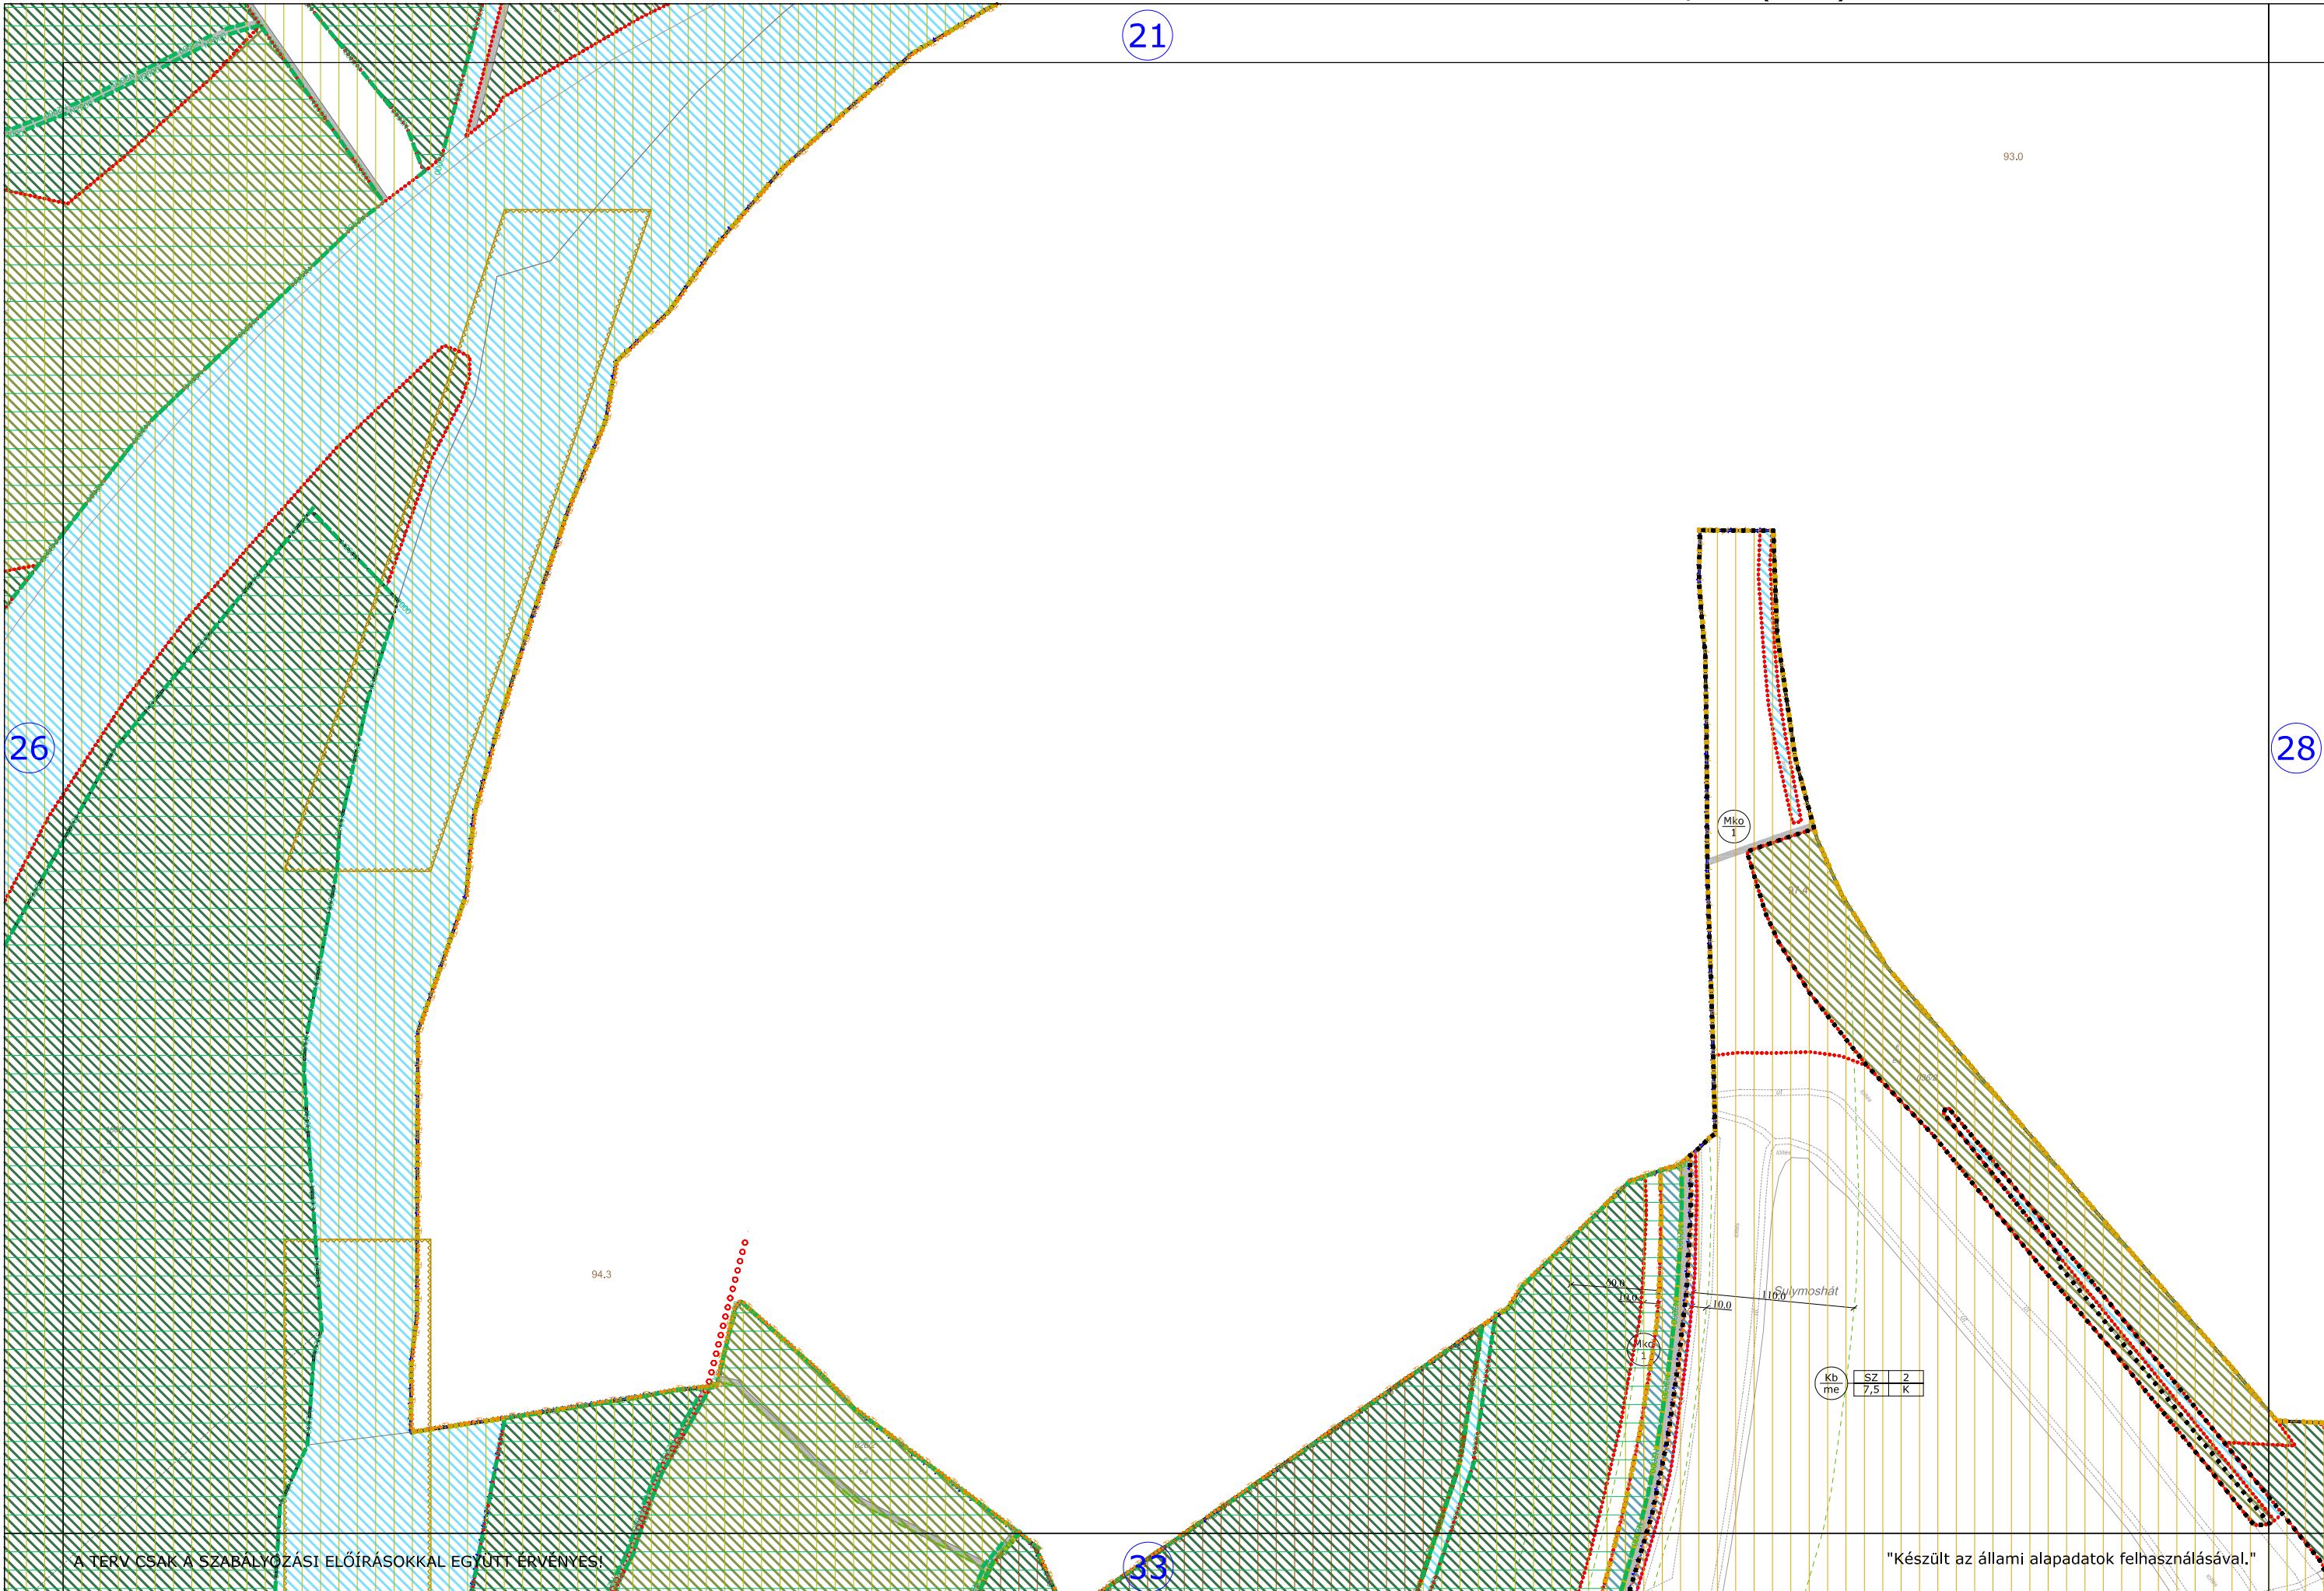


22

27

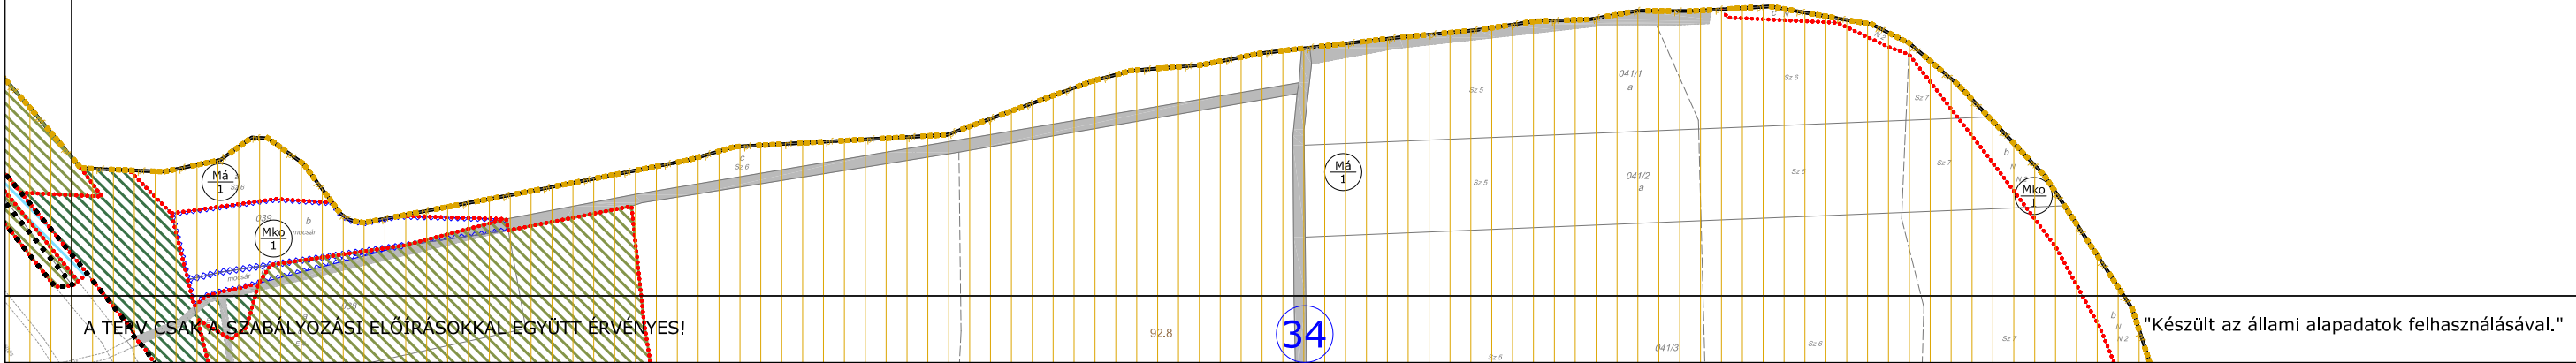

34

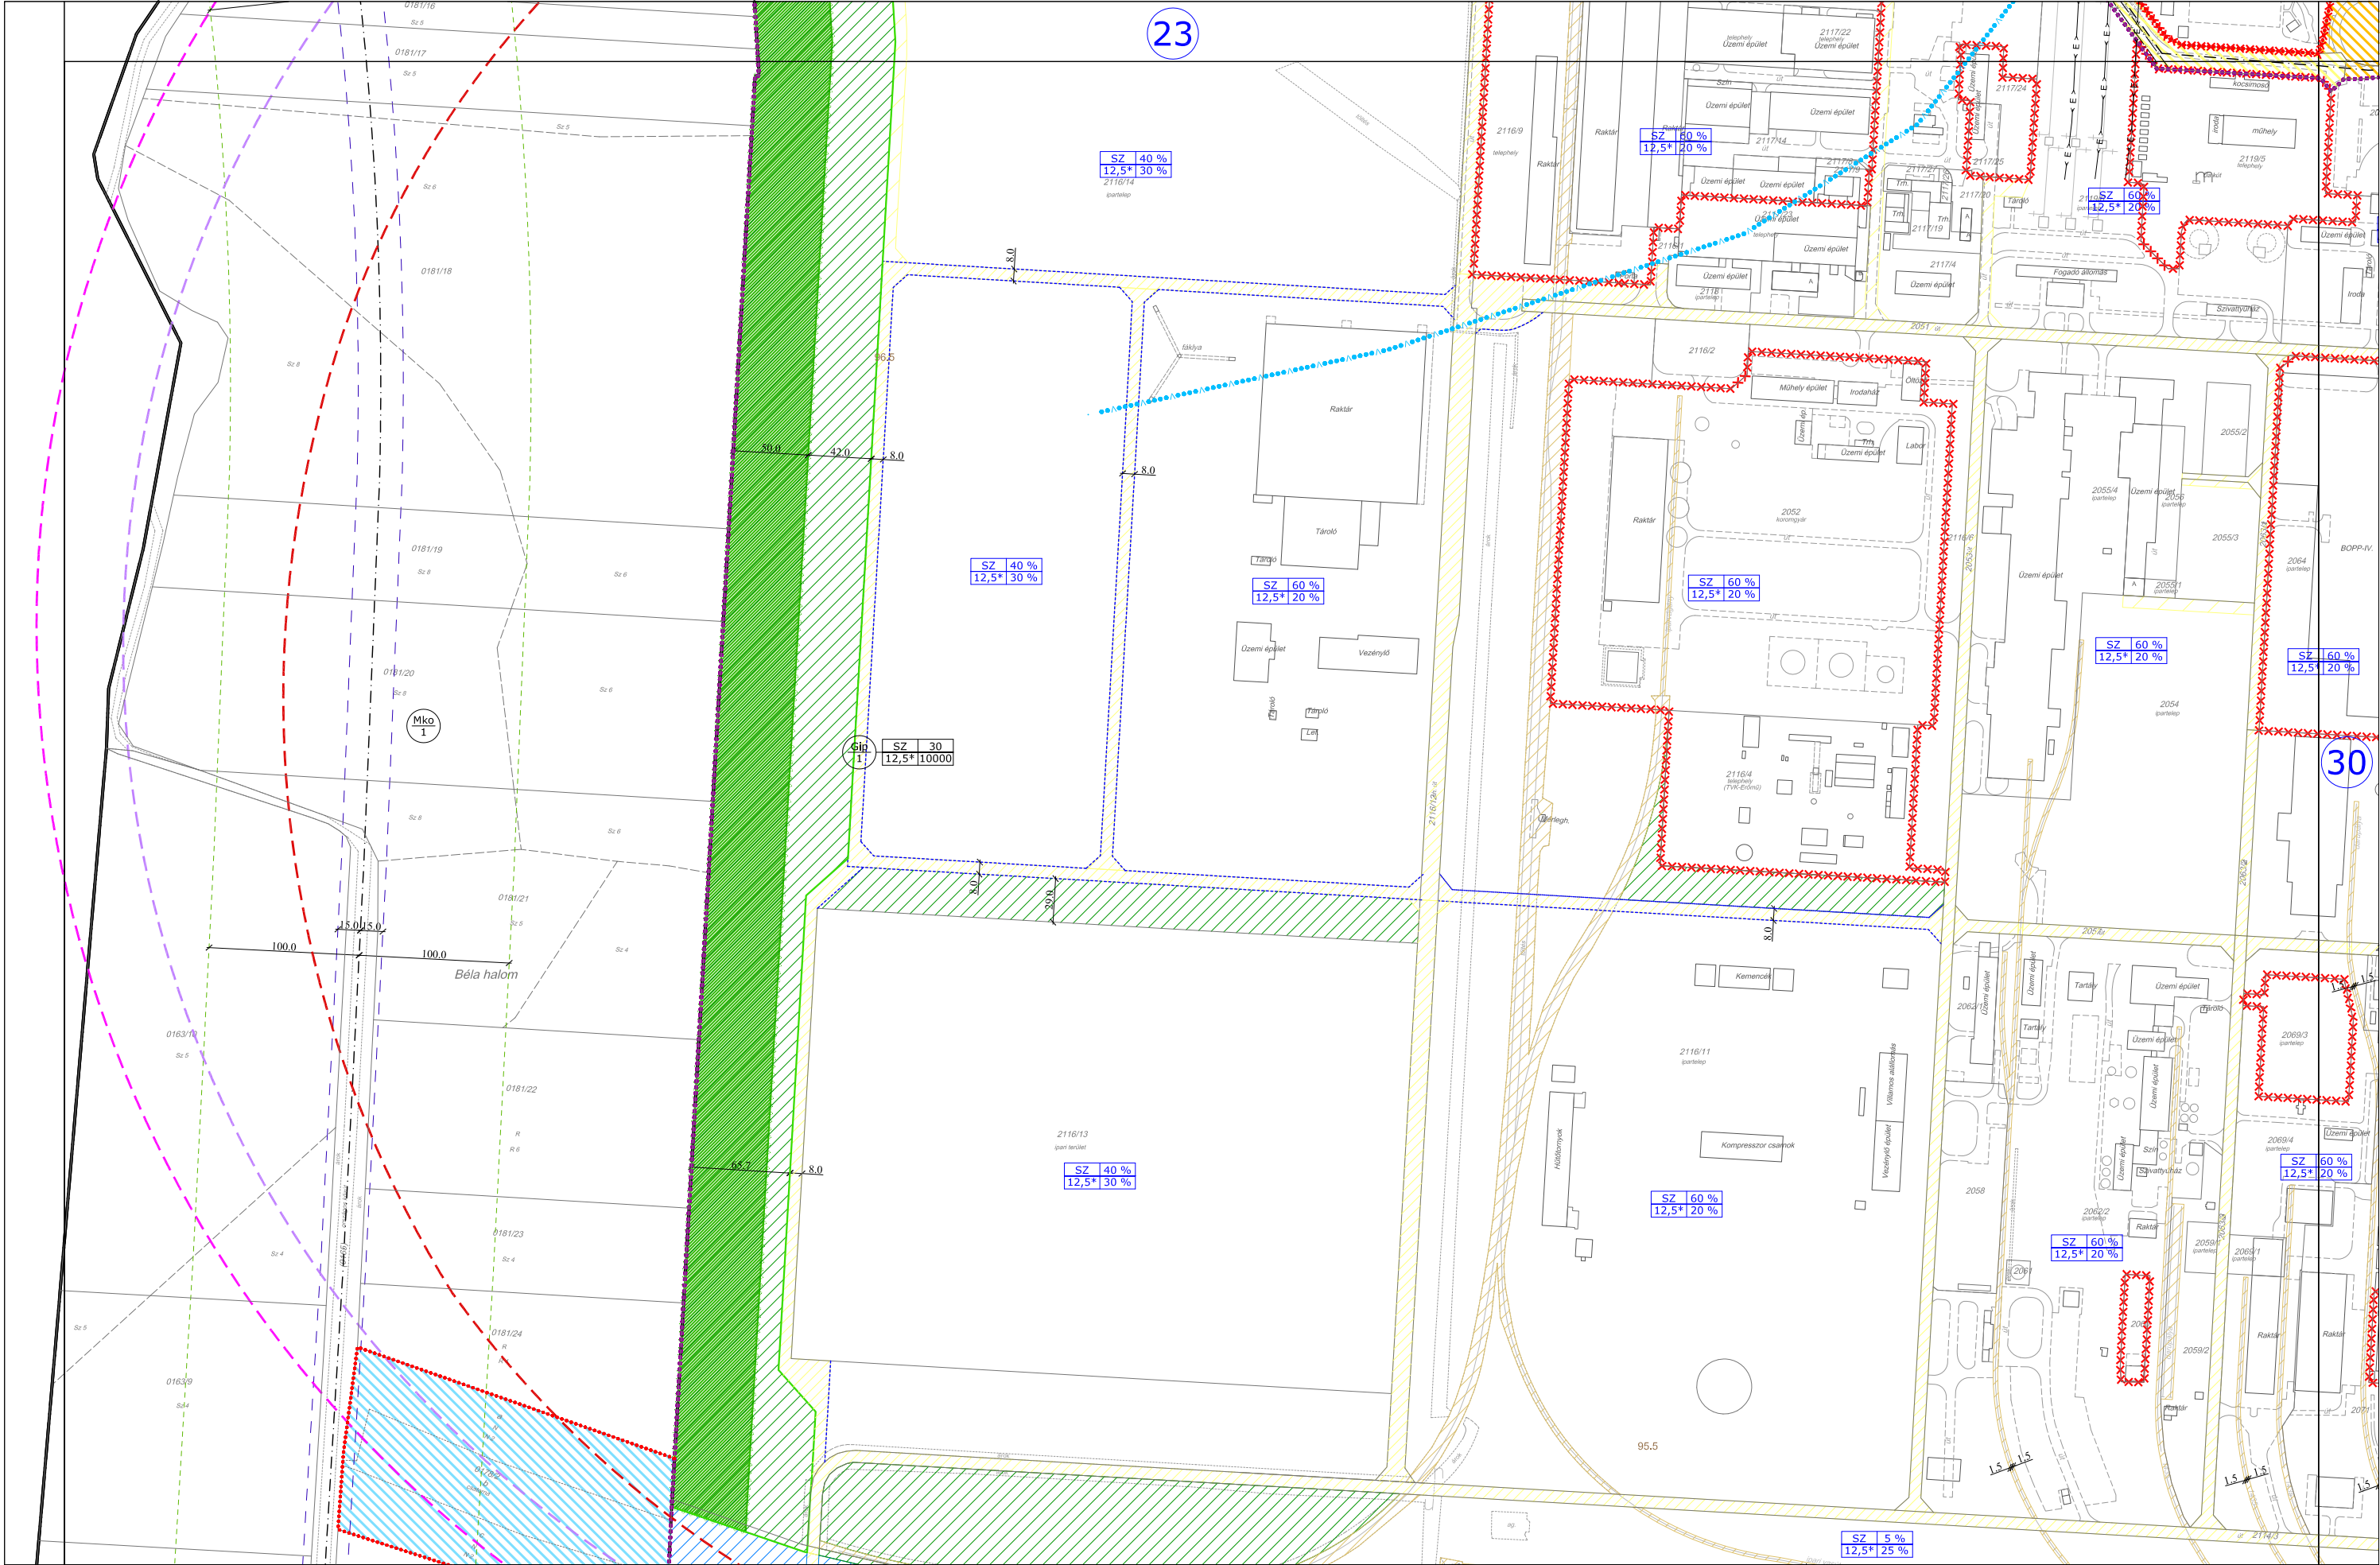


A TERV CSAK A SZABÁLYOZÁSI ELŐÍRÁSOKKAL EGYÜTT ÉRVÉNYES!


"Készült az állami alapadatok felhasználásával."

"Készült az állami alapadatok felhasználásával."

RAJZ LÉPTÉKE: M=1:4000	RAJZ SZÁMA: SZ-30
---------------------------	----------------------

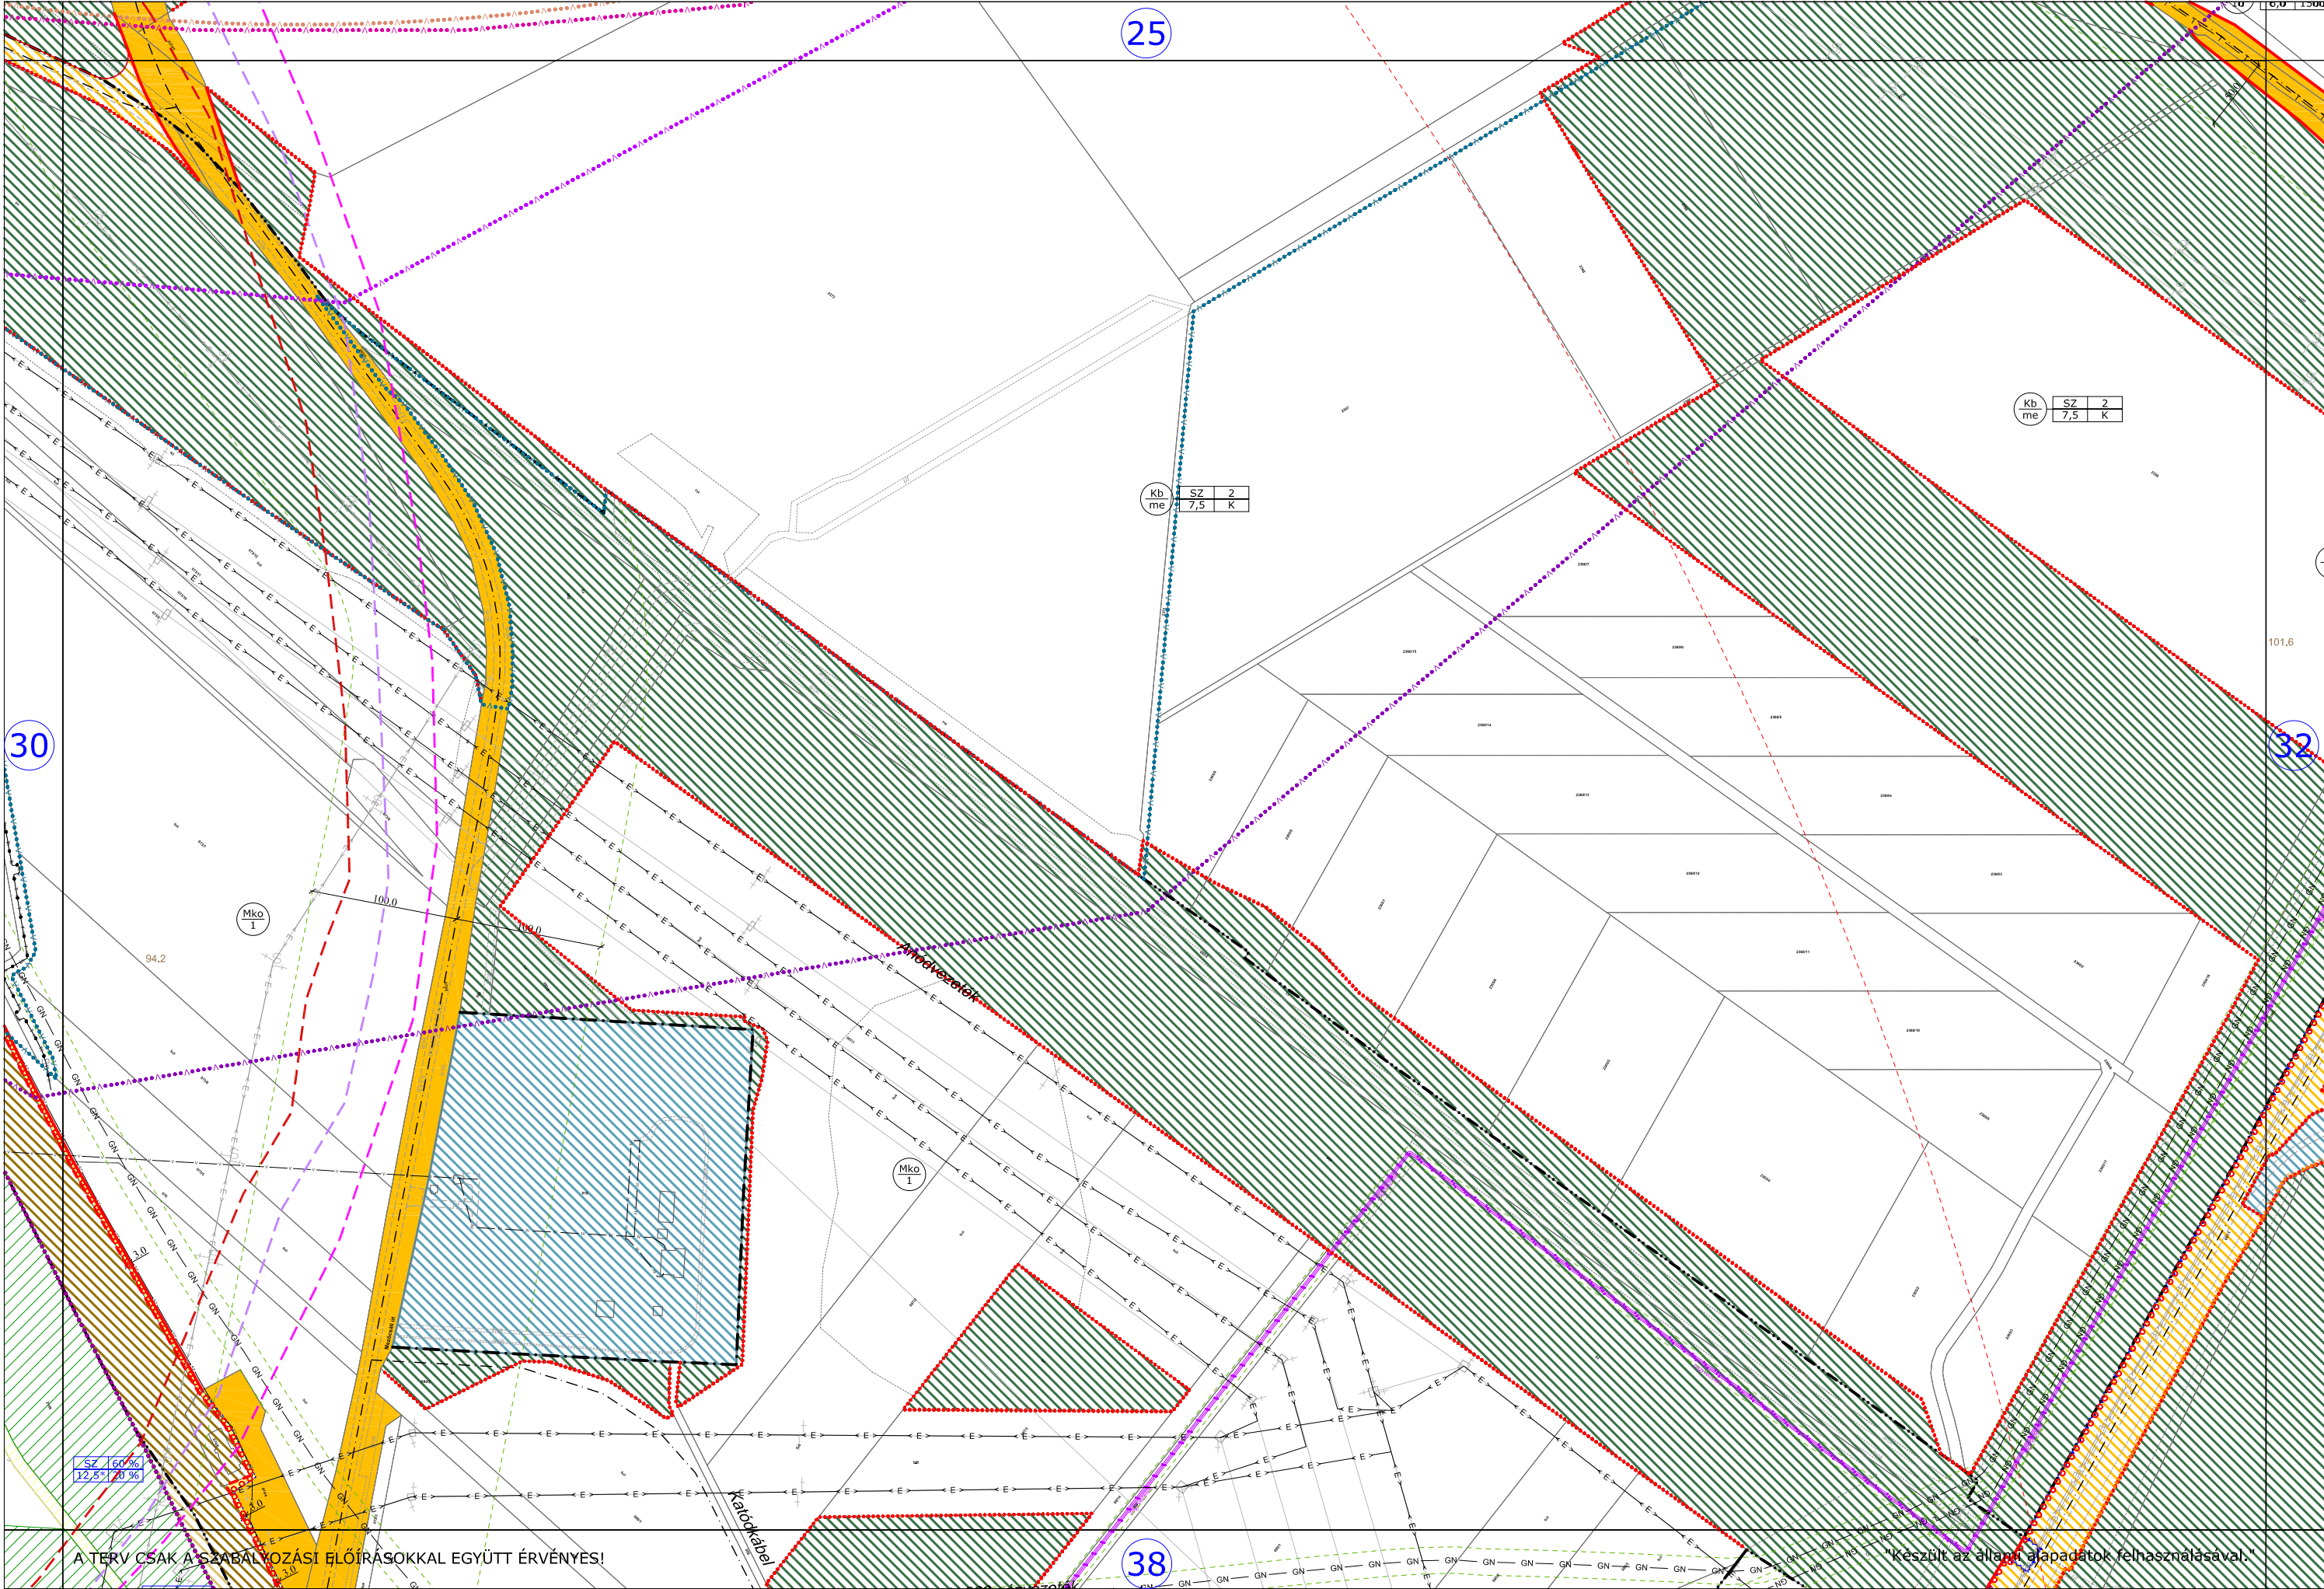


A TERV CSAK A SZABÁLYOZÁSI ELŐÍRÁSOKKAL EGYÜTT ÉRVÉNYES!

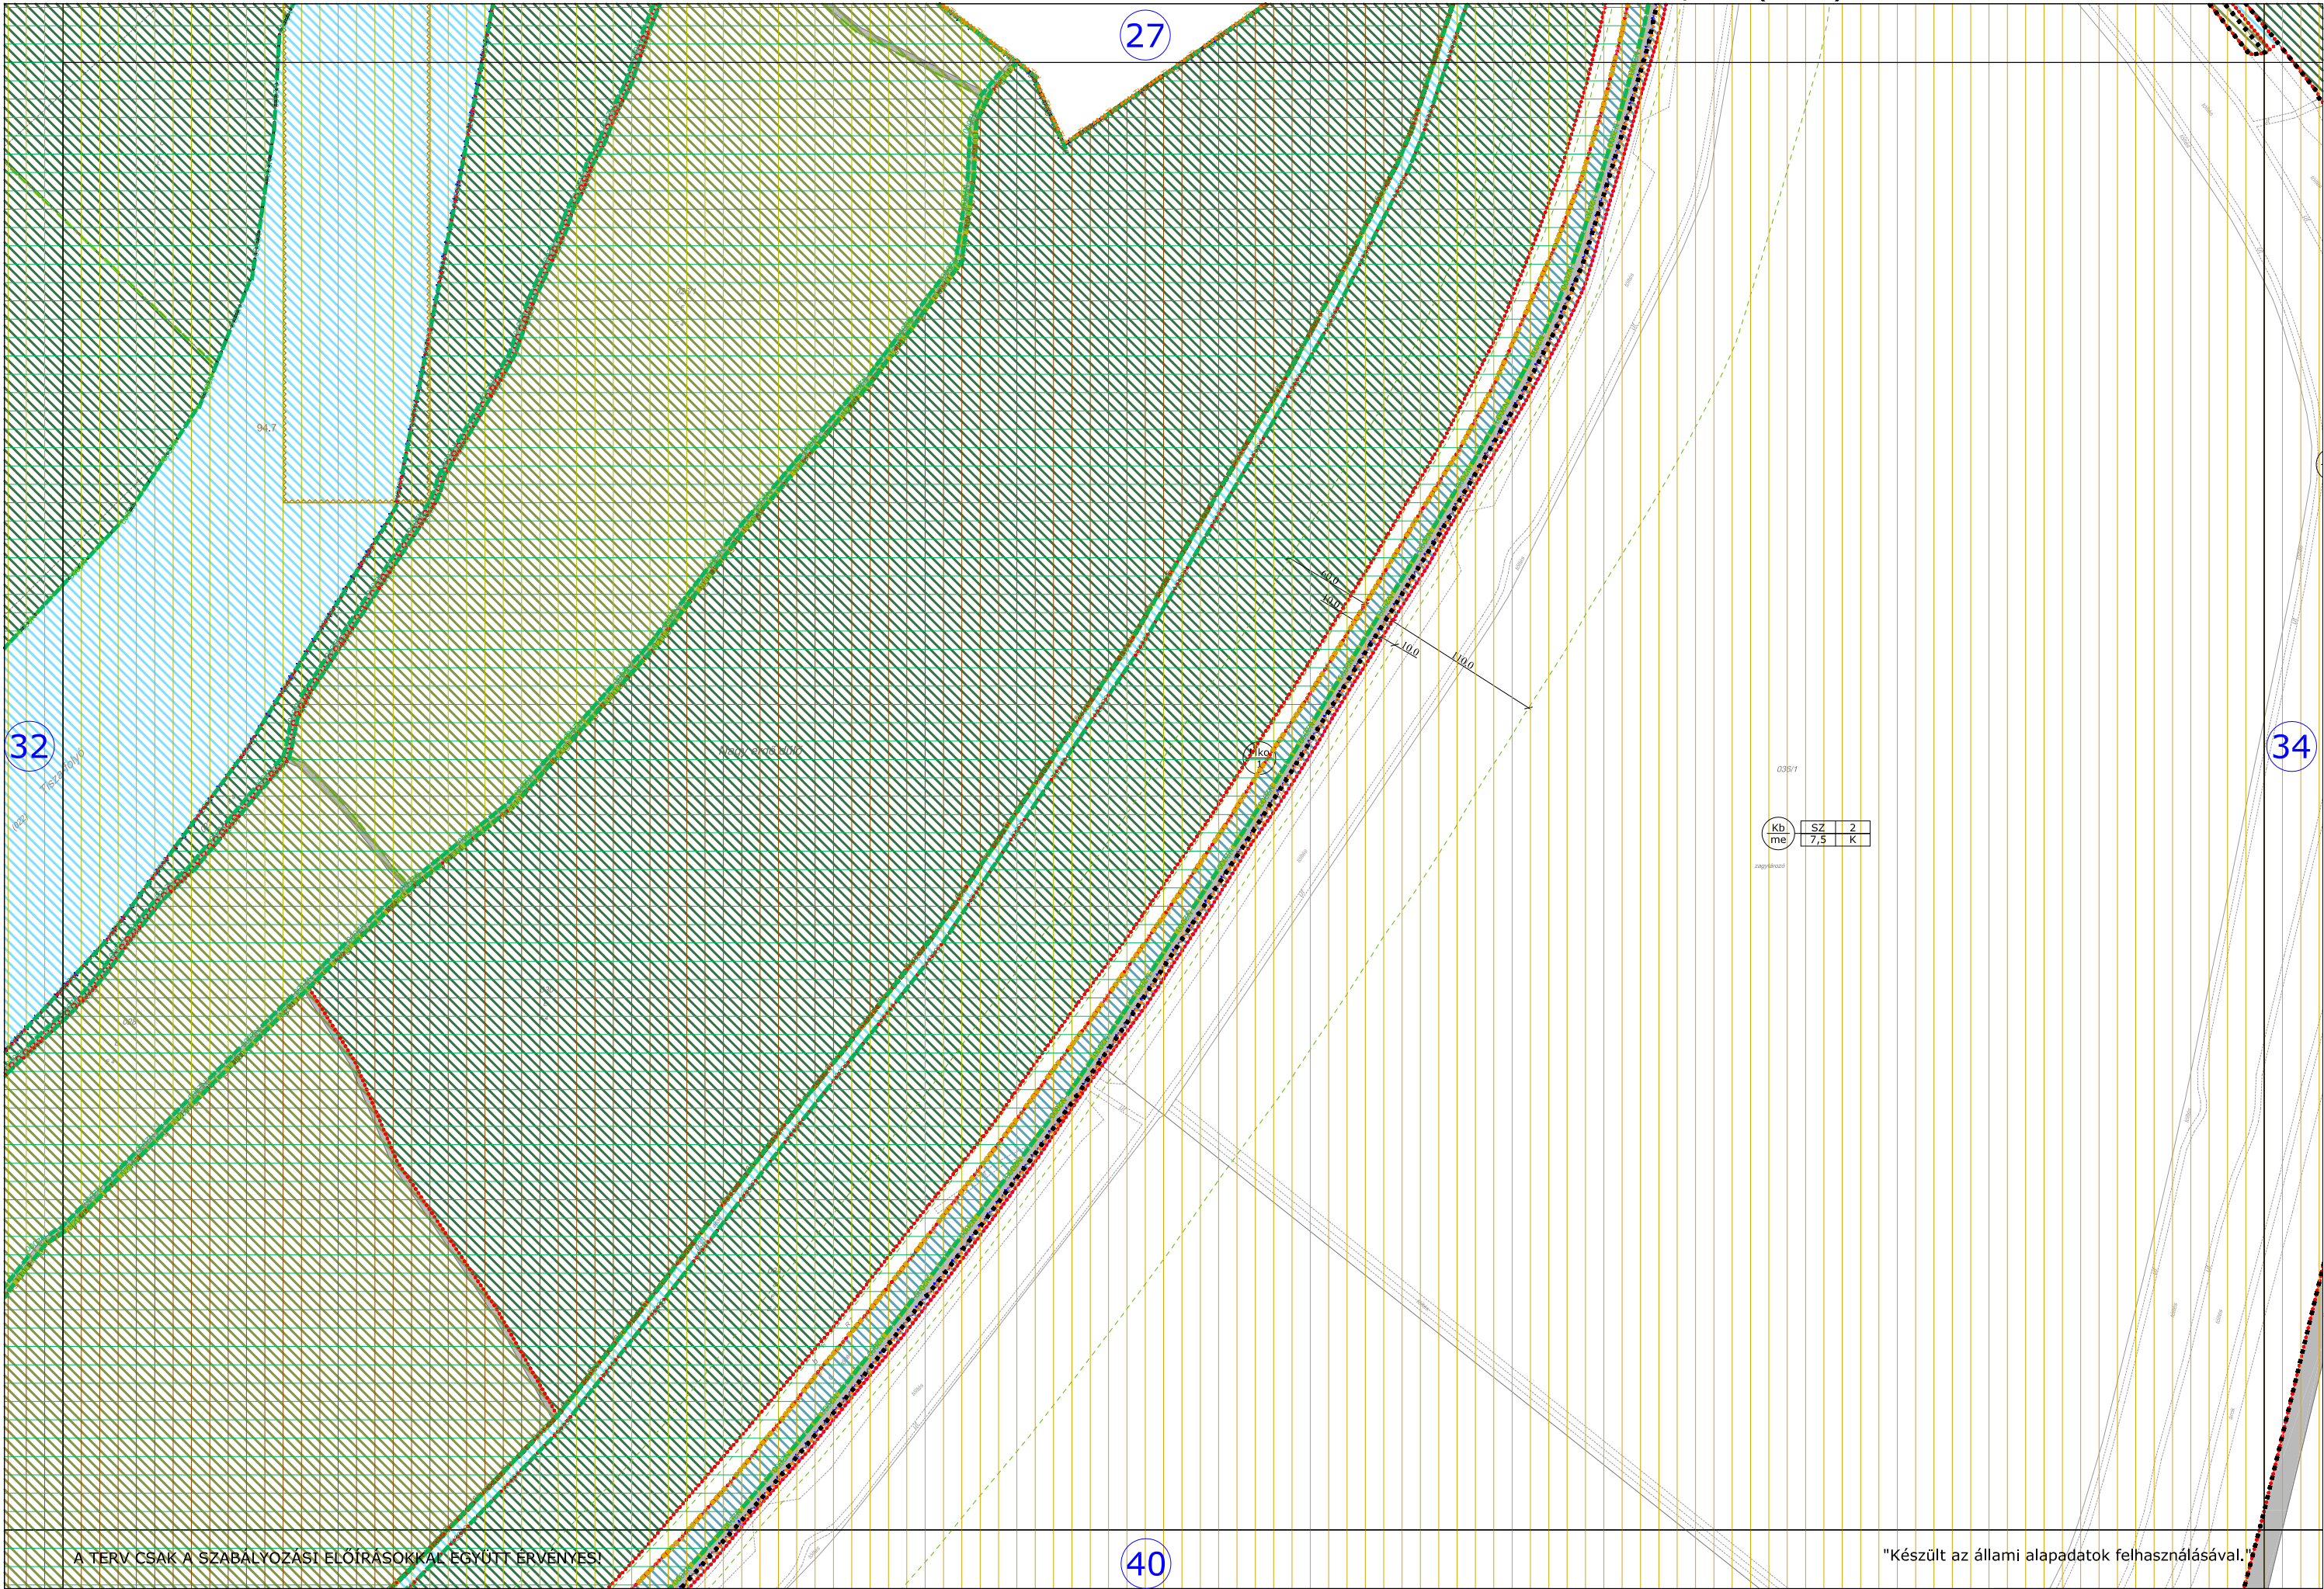

A TERV CSAK A SZABÁLYOZÁSI ELŐÍRÁSOKKAL EGYÜTT ÉRVÉNYES!

"Készült az állami alapadatok felhasználásával."

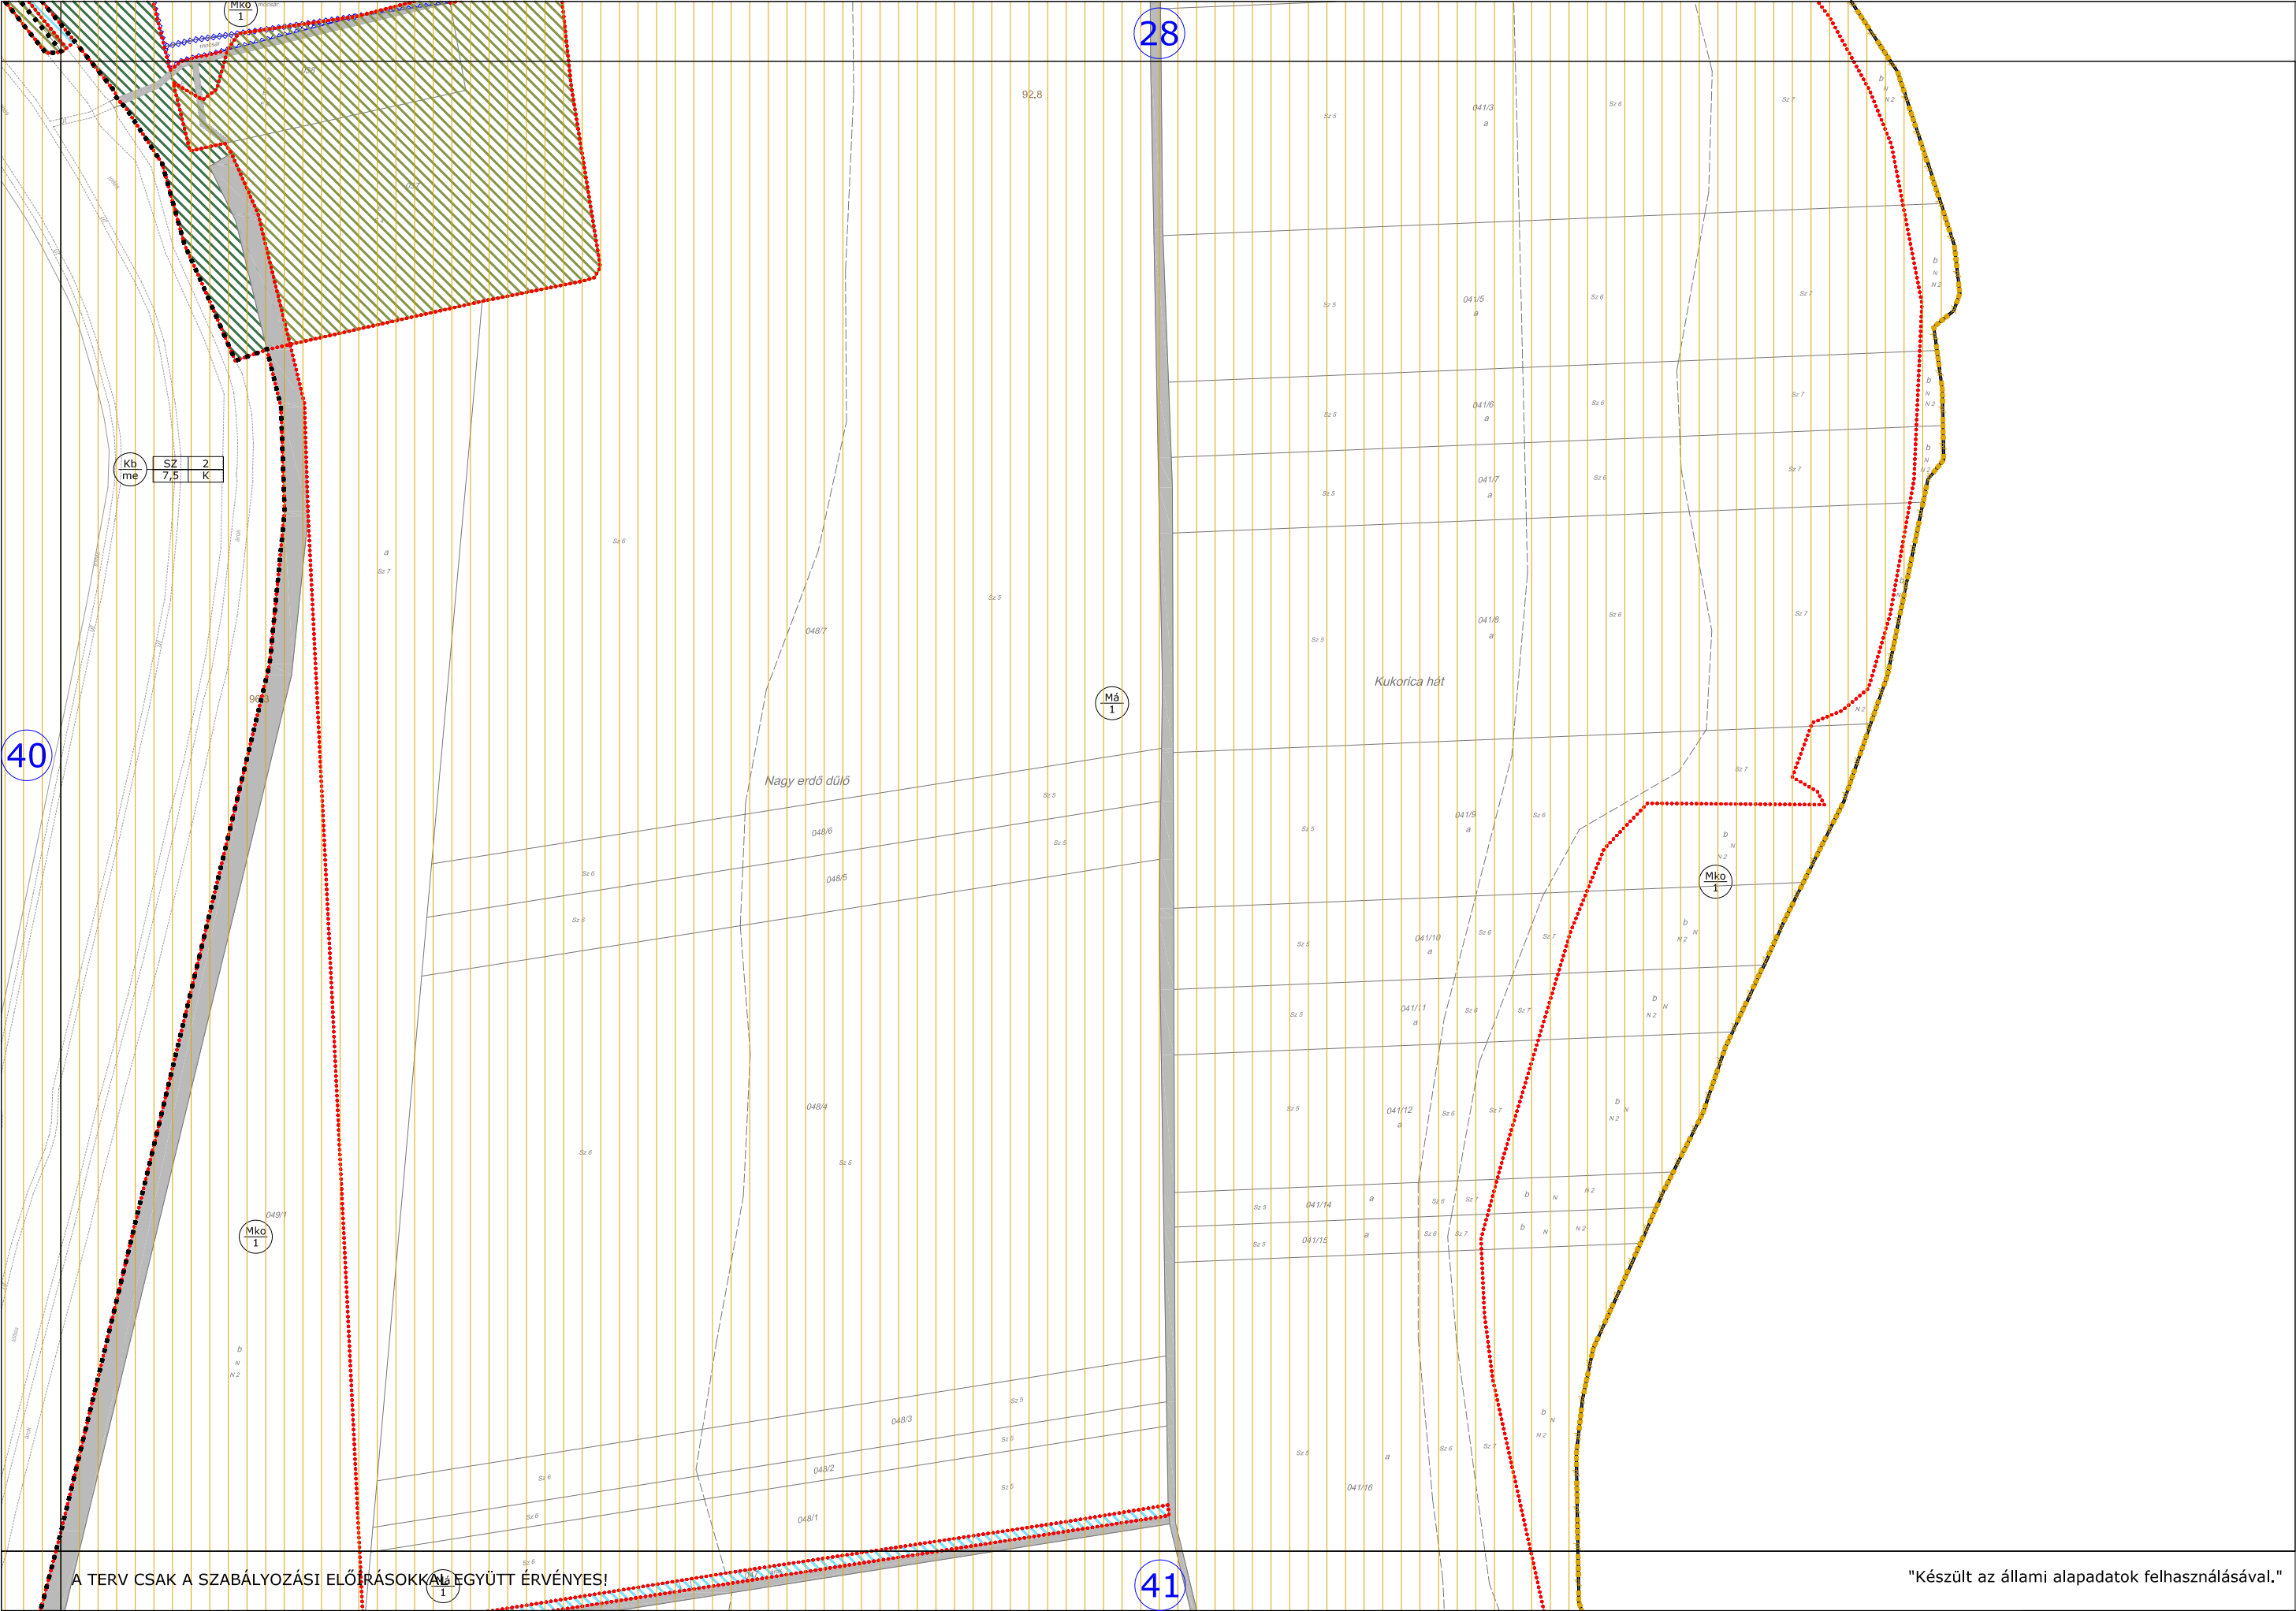

A TERV CSAK A SZABÁLYOZÁSI ELŐÍRÁSOKKAL EGYÜTT ÉRVÉNYES!

"Készült az állami alapadatok felhasználásával."



A TERV CSAK A SZABÁLYOZÁSI ELŐÍRÁSOKKAL EGYÜTT ÉRVÉNYES!


42

"Készült az állami alapadatok felhasználásával."

HATÁLYOS: 2018.07.15. - től	MEGBÍZÓ: TISZAÚJVÁROS ÖNKORMÁNYZATA BRÁZ GYÖRGY polgármester	TISZAÚJVÁROS TELEPÜLÉSTERVEZÉSI TERV SZABÁLYOZÁSI TERV	TERVEZŐ: 	RAJZ LÉPTÉKE: M=1:4000	RAJZ SZÁMA: SZ-35
--------------------------------	--	---	---	---------------------------	----------------------

43
SZ 40 %

HATÁLYOS: 2018.07.15. - től	MEGBÍZÓ: TISZAÚJVÁROS ÖNKORMÁNYZATA BRÁZ GYÖRGY polgármester	DURBÁK GYÖRGY főépítész	TISZAÚJVÁROS TELEPÜLÉSRENDEZÉSI TERV SZABÁLYOZÁSI TERV	TERVEZŐ:  Városepítési Tanácsadó és Tervező Iroda Korlátolt Felelősségű Társaság 1074 Budapest, Andrássy út 3-5. Tel: (+36) 471-0090. Tel/fax: (+36) 471-0091	RAJZ LÉPTÉKE: M=1:4000	RAJZ SZÁMA: SZ-36
--------------------------------	--	-------------------------	---	---	---------------------------	----------------------

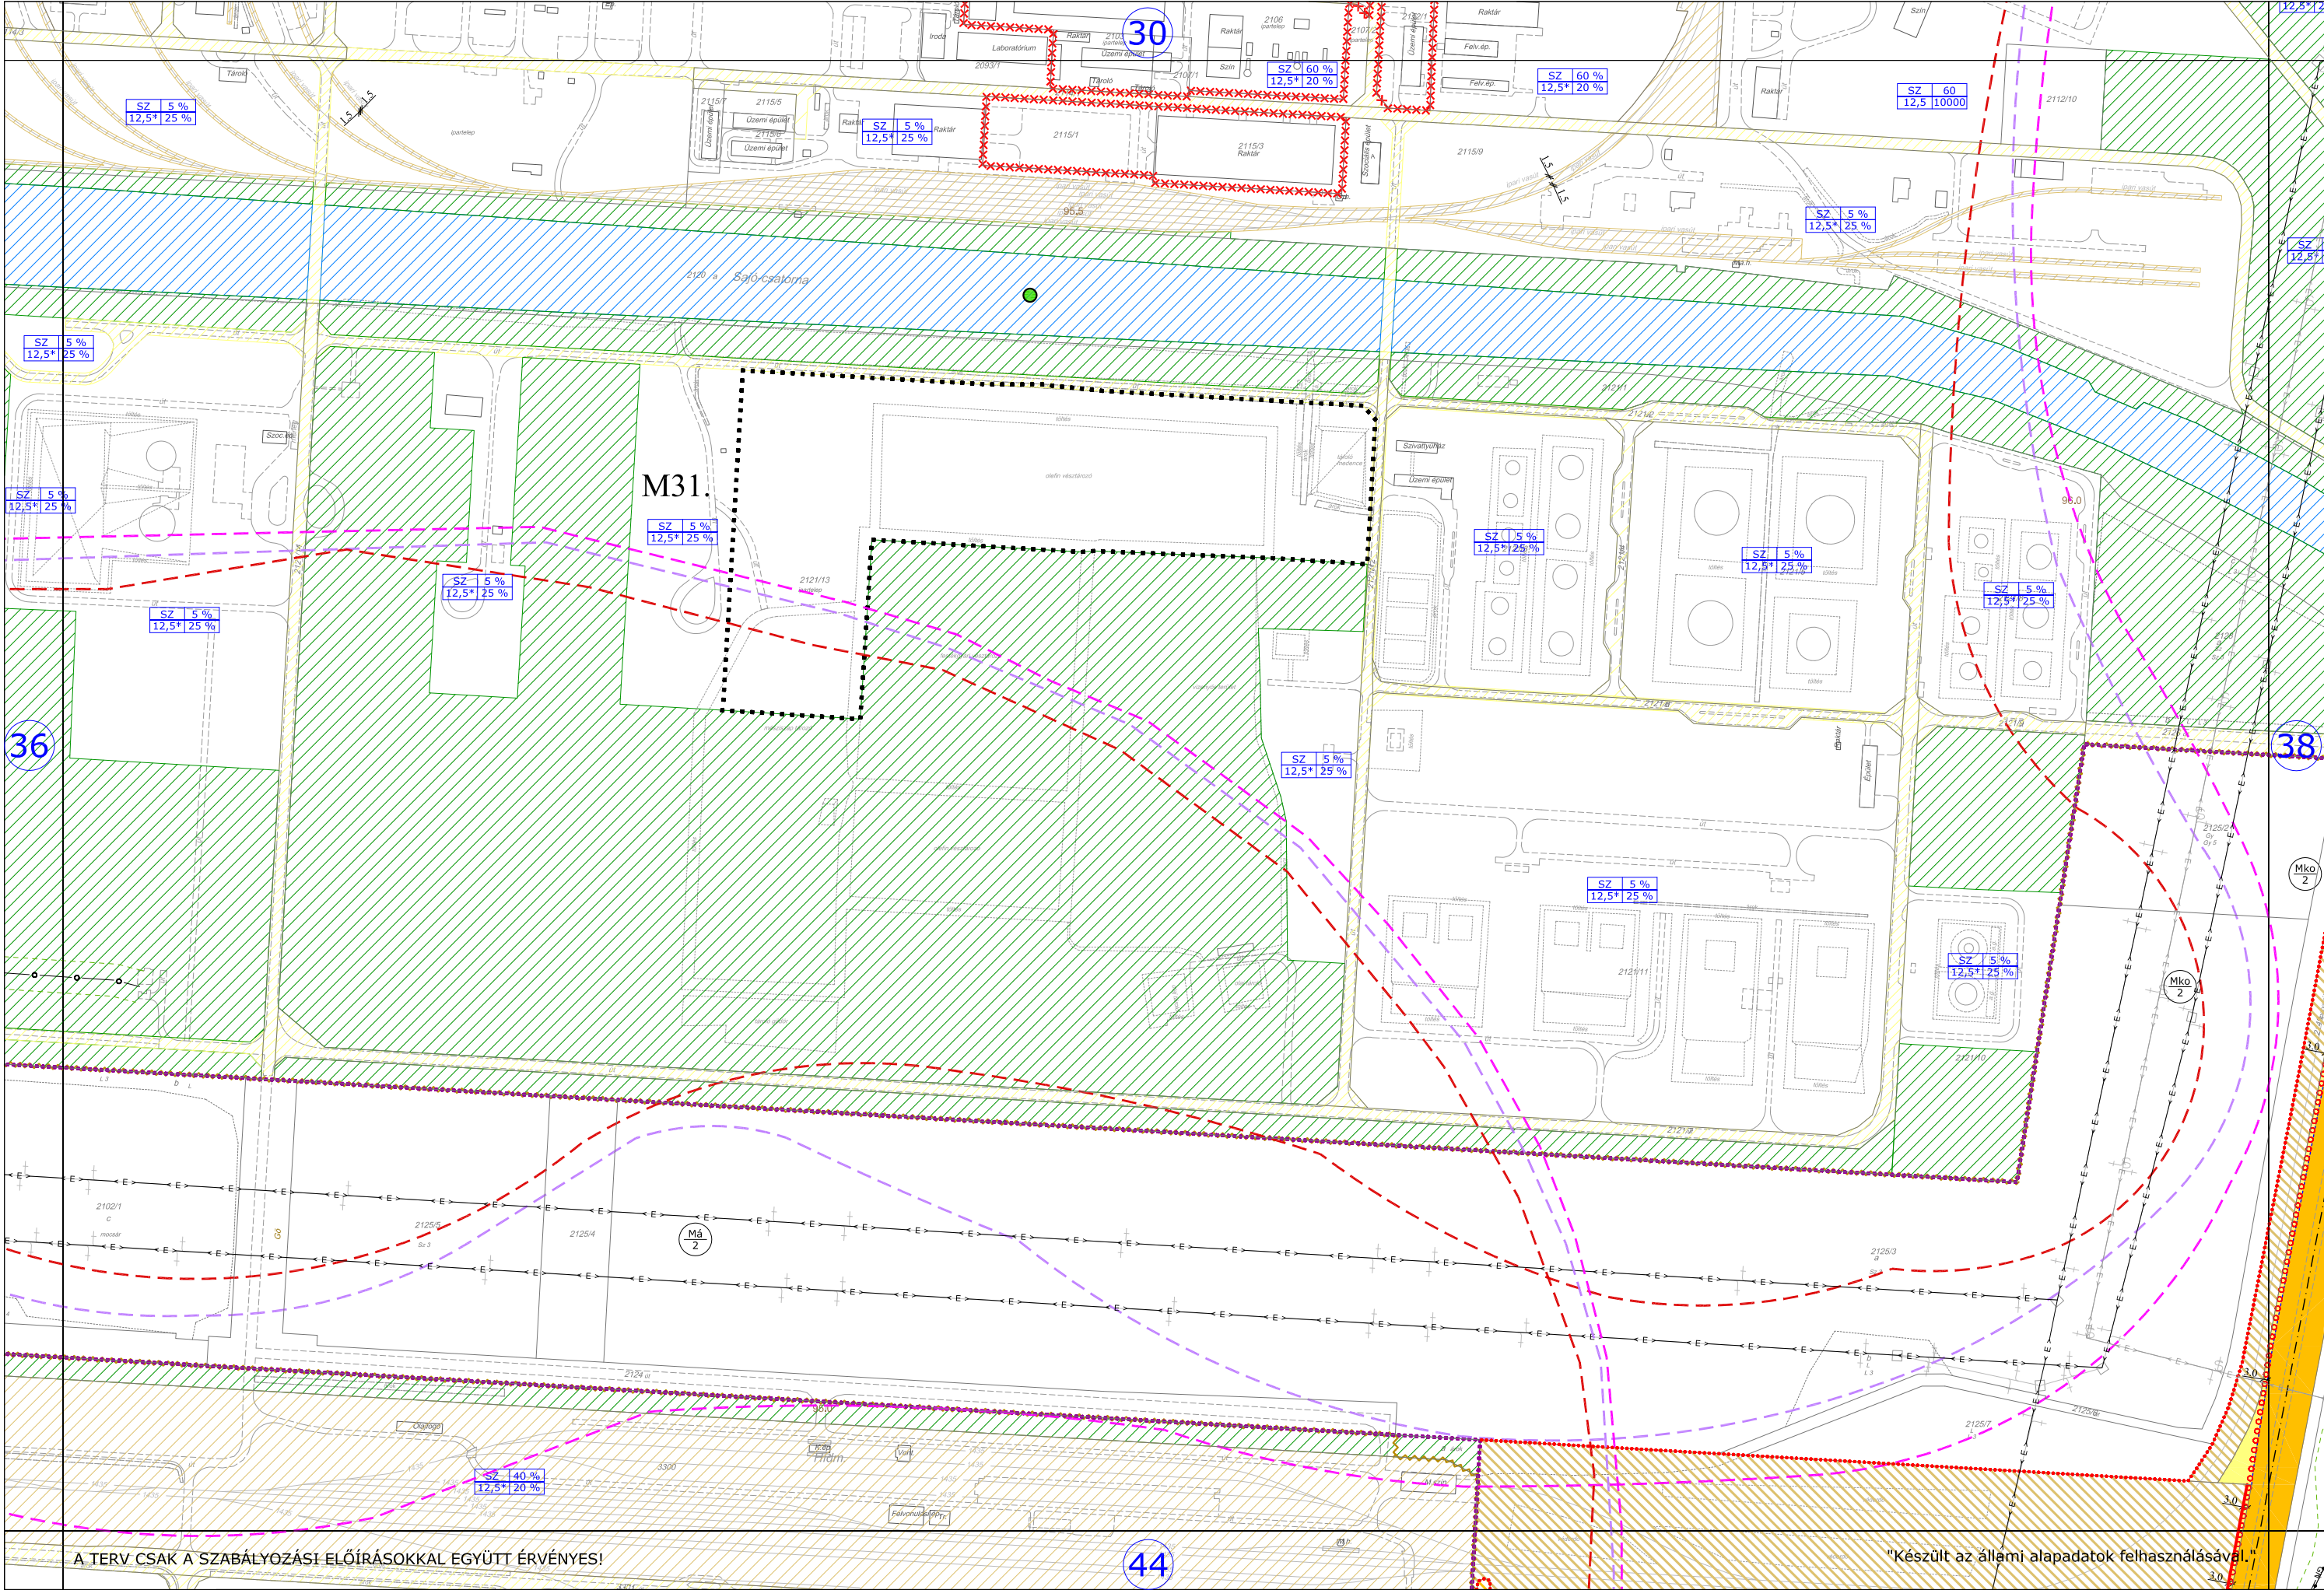

A TERV CSAK A SZABÁLYOZÁSI ELŐÍRÁSOKKAL EGYÜTT ÉRVÉNYES!

"Készült az állami alapadatok felhasználásával."

"Készült az állami alapadatok felhasználásával."

RAJZ LÉPTÉKE: M=1:4000	RAJZ SZÁMA: SZ-38
---------------------------	----------------------




A TERV CSAK A SZABÁLYOZÁSI ELŐÍRÁSOKKAL EGYÜTT ÉRVÉNYES!

Készült az állami alapadatok felhasználásával. Adatszolgáltatás sorszáma: 2127

HATÁLYOS: 2022.02.18. - től	MEGBÍZÓ: TISZAÚJVÁROS VÁROS ÖNKORMÁNYZATA DR. FÜLÖP GYÖRGY polgármester DURBÁK GYÖRGY főépítész	TISZAÚJVÁROS TELEPÜLÉSTERVEZÉSI TERV SZABÁLYOZÁSI TERV	TERVEZŐ:		RAJZ LÉPTÉKE: M=1:4000	RAJZ SZÁMA: SZ-39
--------------------------------	--	---	----------	---	---------------------------	----------------------

46

RAJZ LÉPTÉKE: M=1:4000	RAJZ SZÁMA: SZ-40
---------------------------	----------------------

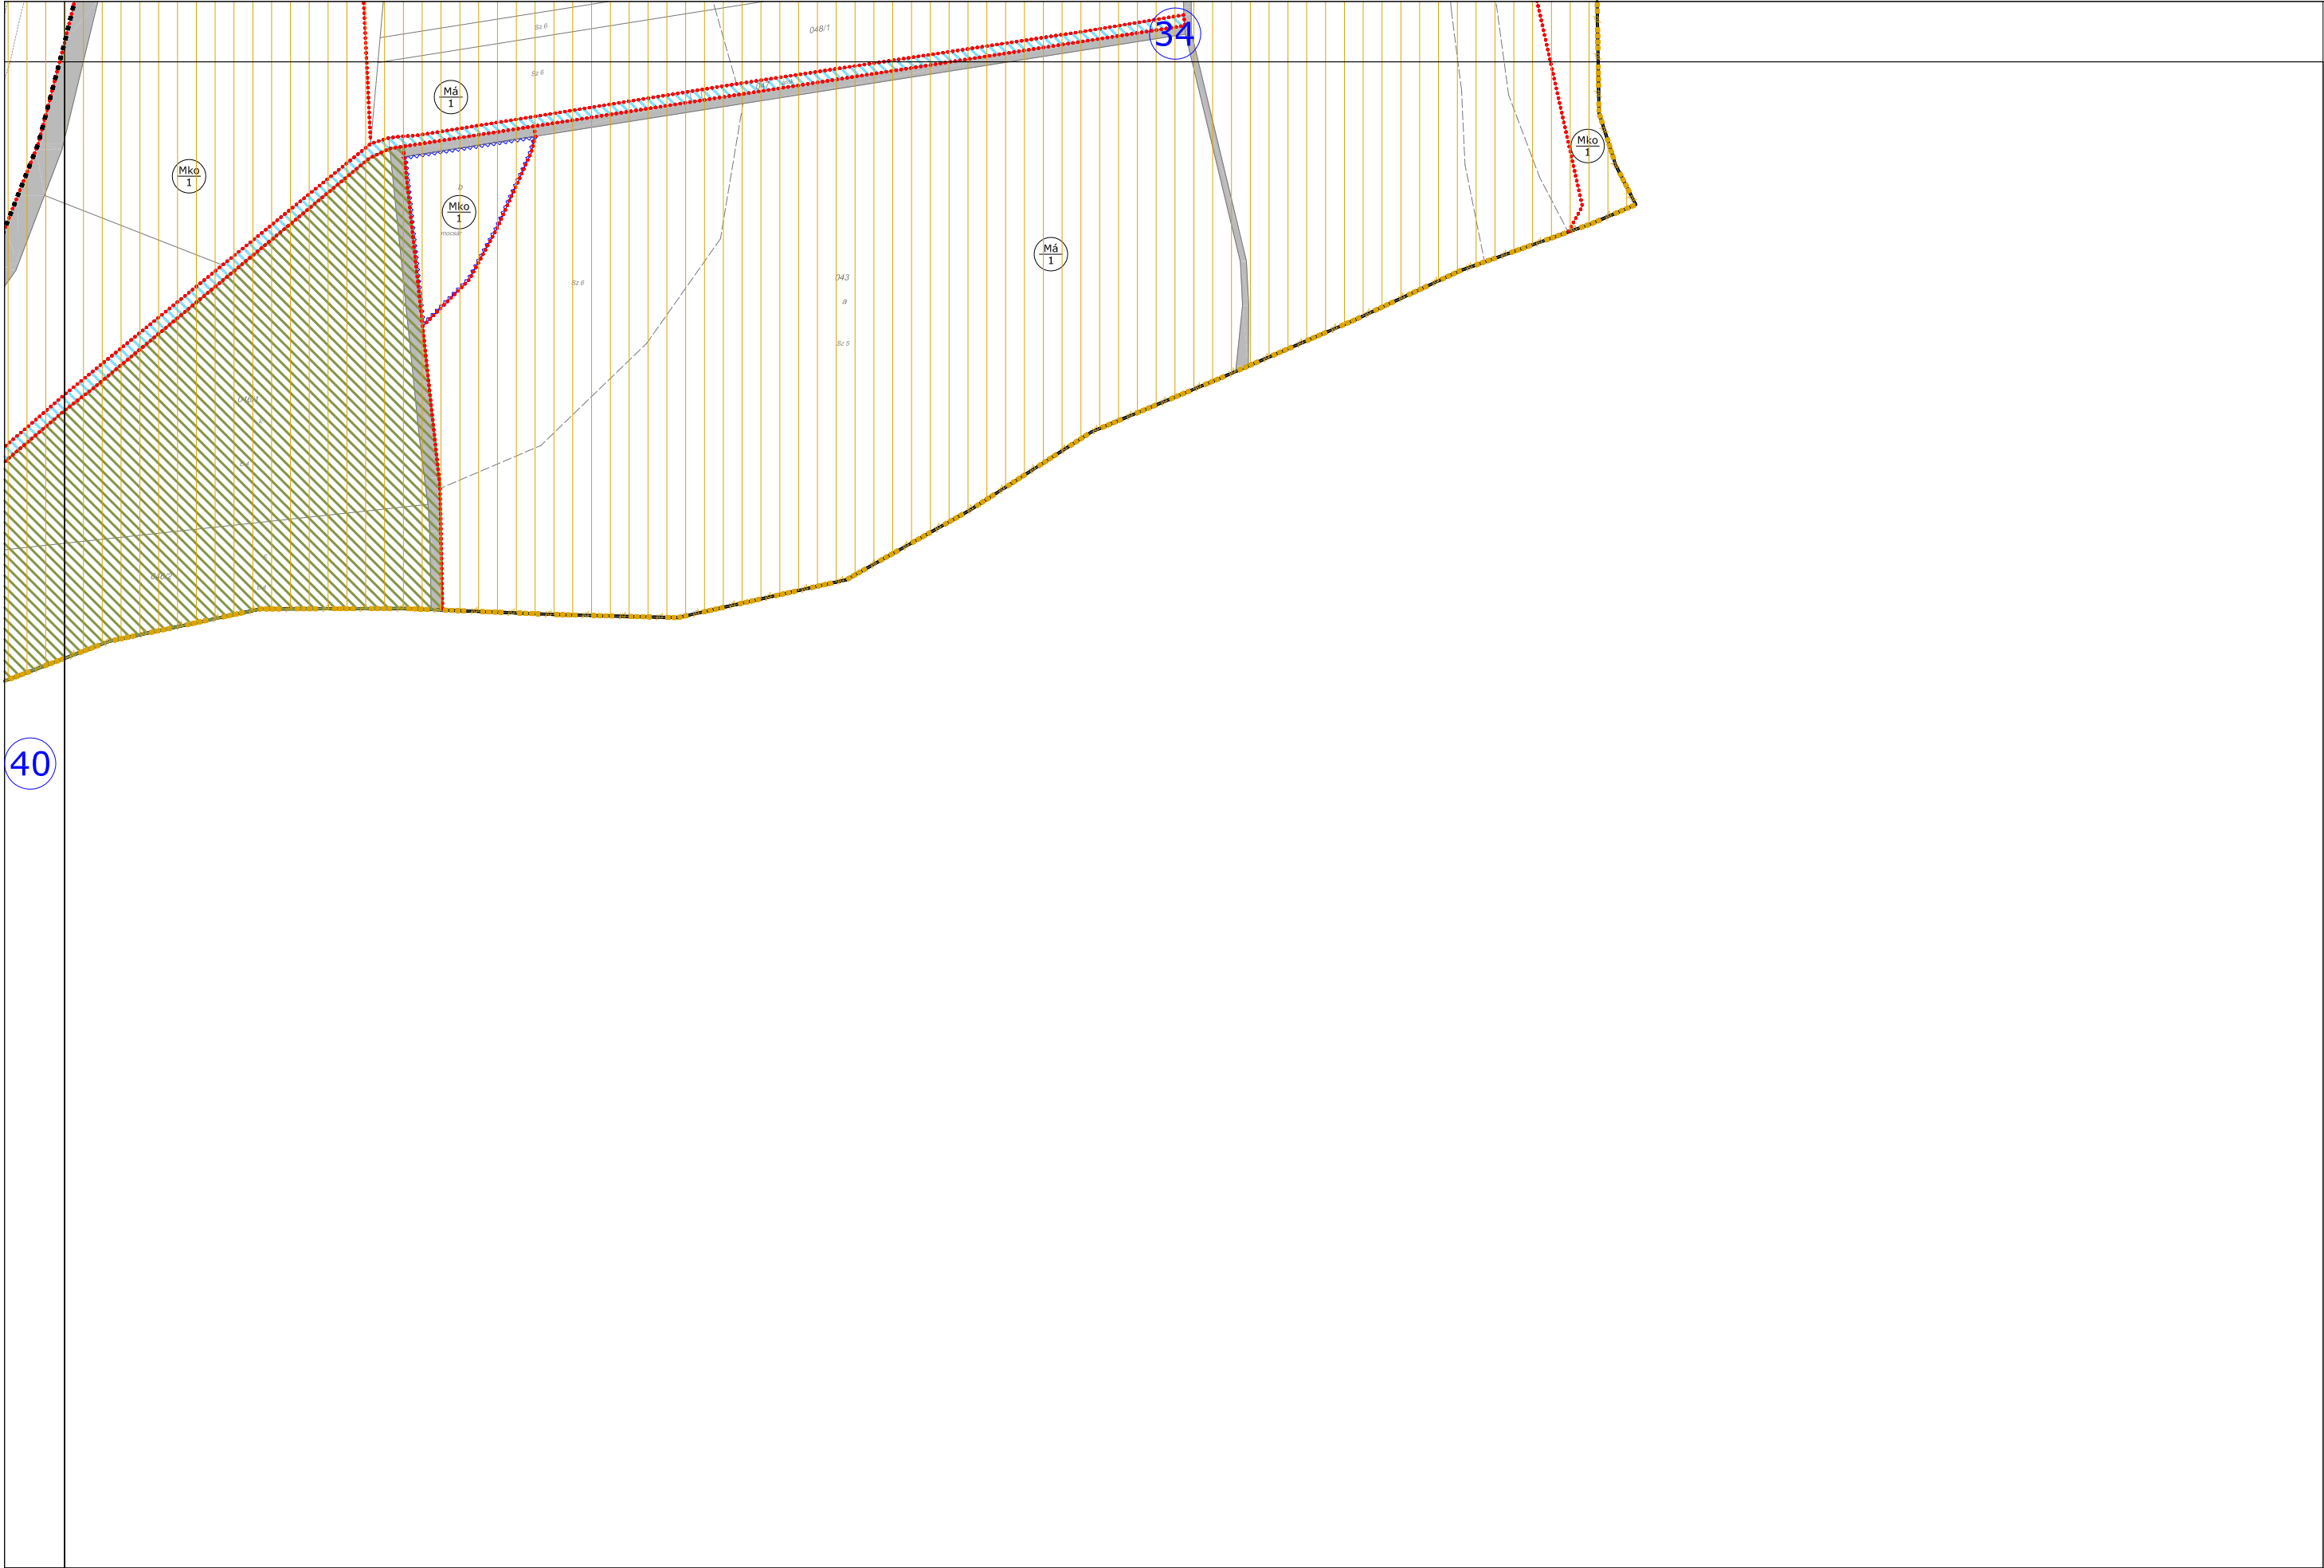

A TERV CSAK A SZABÁLYOZÁSI ELŐÍRÁSOKKAL EGYÜTT ÉRVÉNYES!

"Készült az állami alapadatok felhasználásával."


HATÁLYOS: 2018.07.15. - től	MEGBÍZÓ: TISZAÚJVÁROS ÖNKORMÁNYZATA BRÁZ GYÖRGY polgármester	TISZAÚJVÁROS TELEPÜLÉSTERVEZÉSI TERV SZABÁLYOZÁSI TERV	TERVEZŐ:  Városépítési Tanácsadó és Tervező Iroda Korlátolt Felelősségű Társaság 1074 Budapest, Budaior 107 1-6. 36-1 412 0038 36-1 412 0039	RAJZ LÉPTÉKE: M=1:4000	RAJZ SZÁMA: SZ-41
--------------------------------	--	---	--	---------------------------	----------------------

35

47


43

A TERV CSAK A SZABÁLYOZÁSI ELŐÍRÁSOKKAL EGYÜTT ÉRVÉNYES!

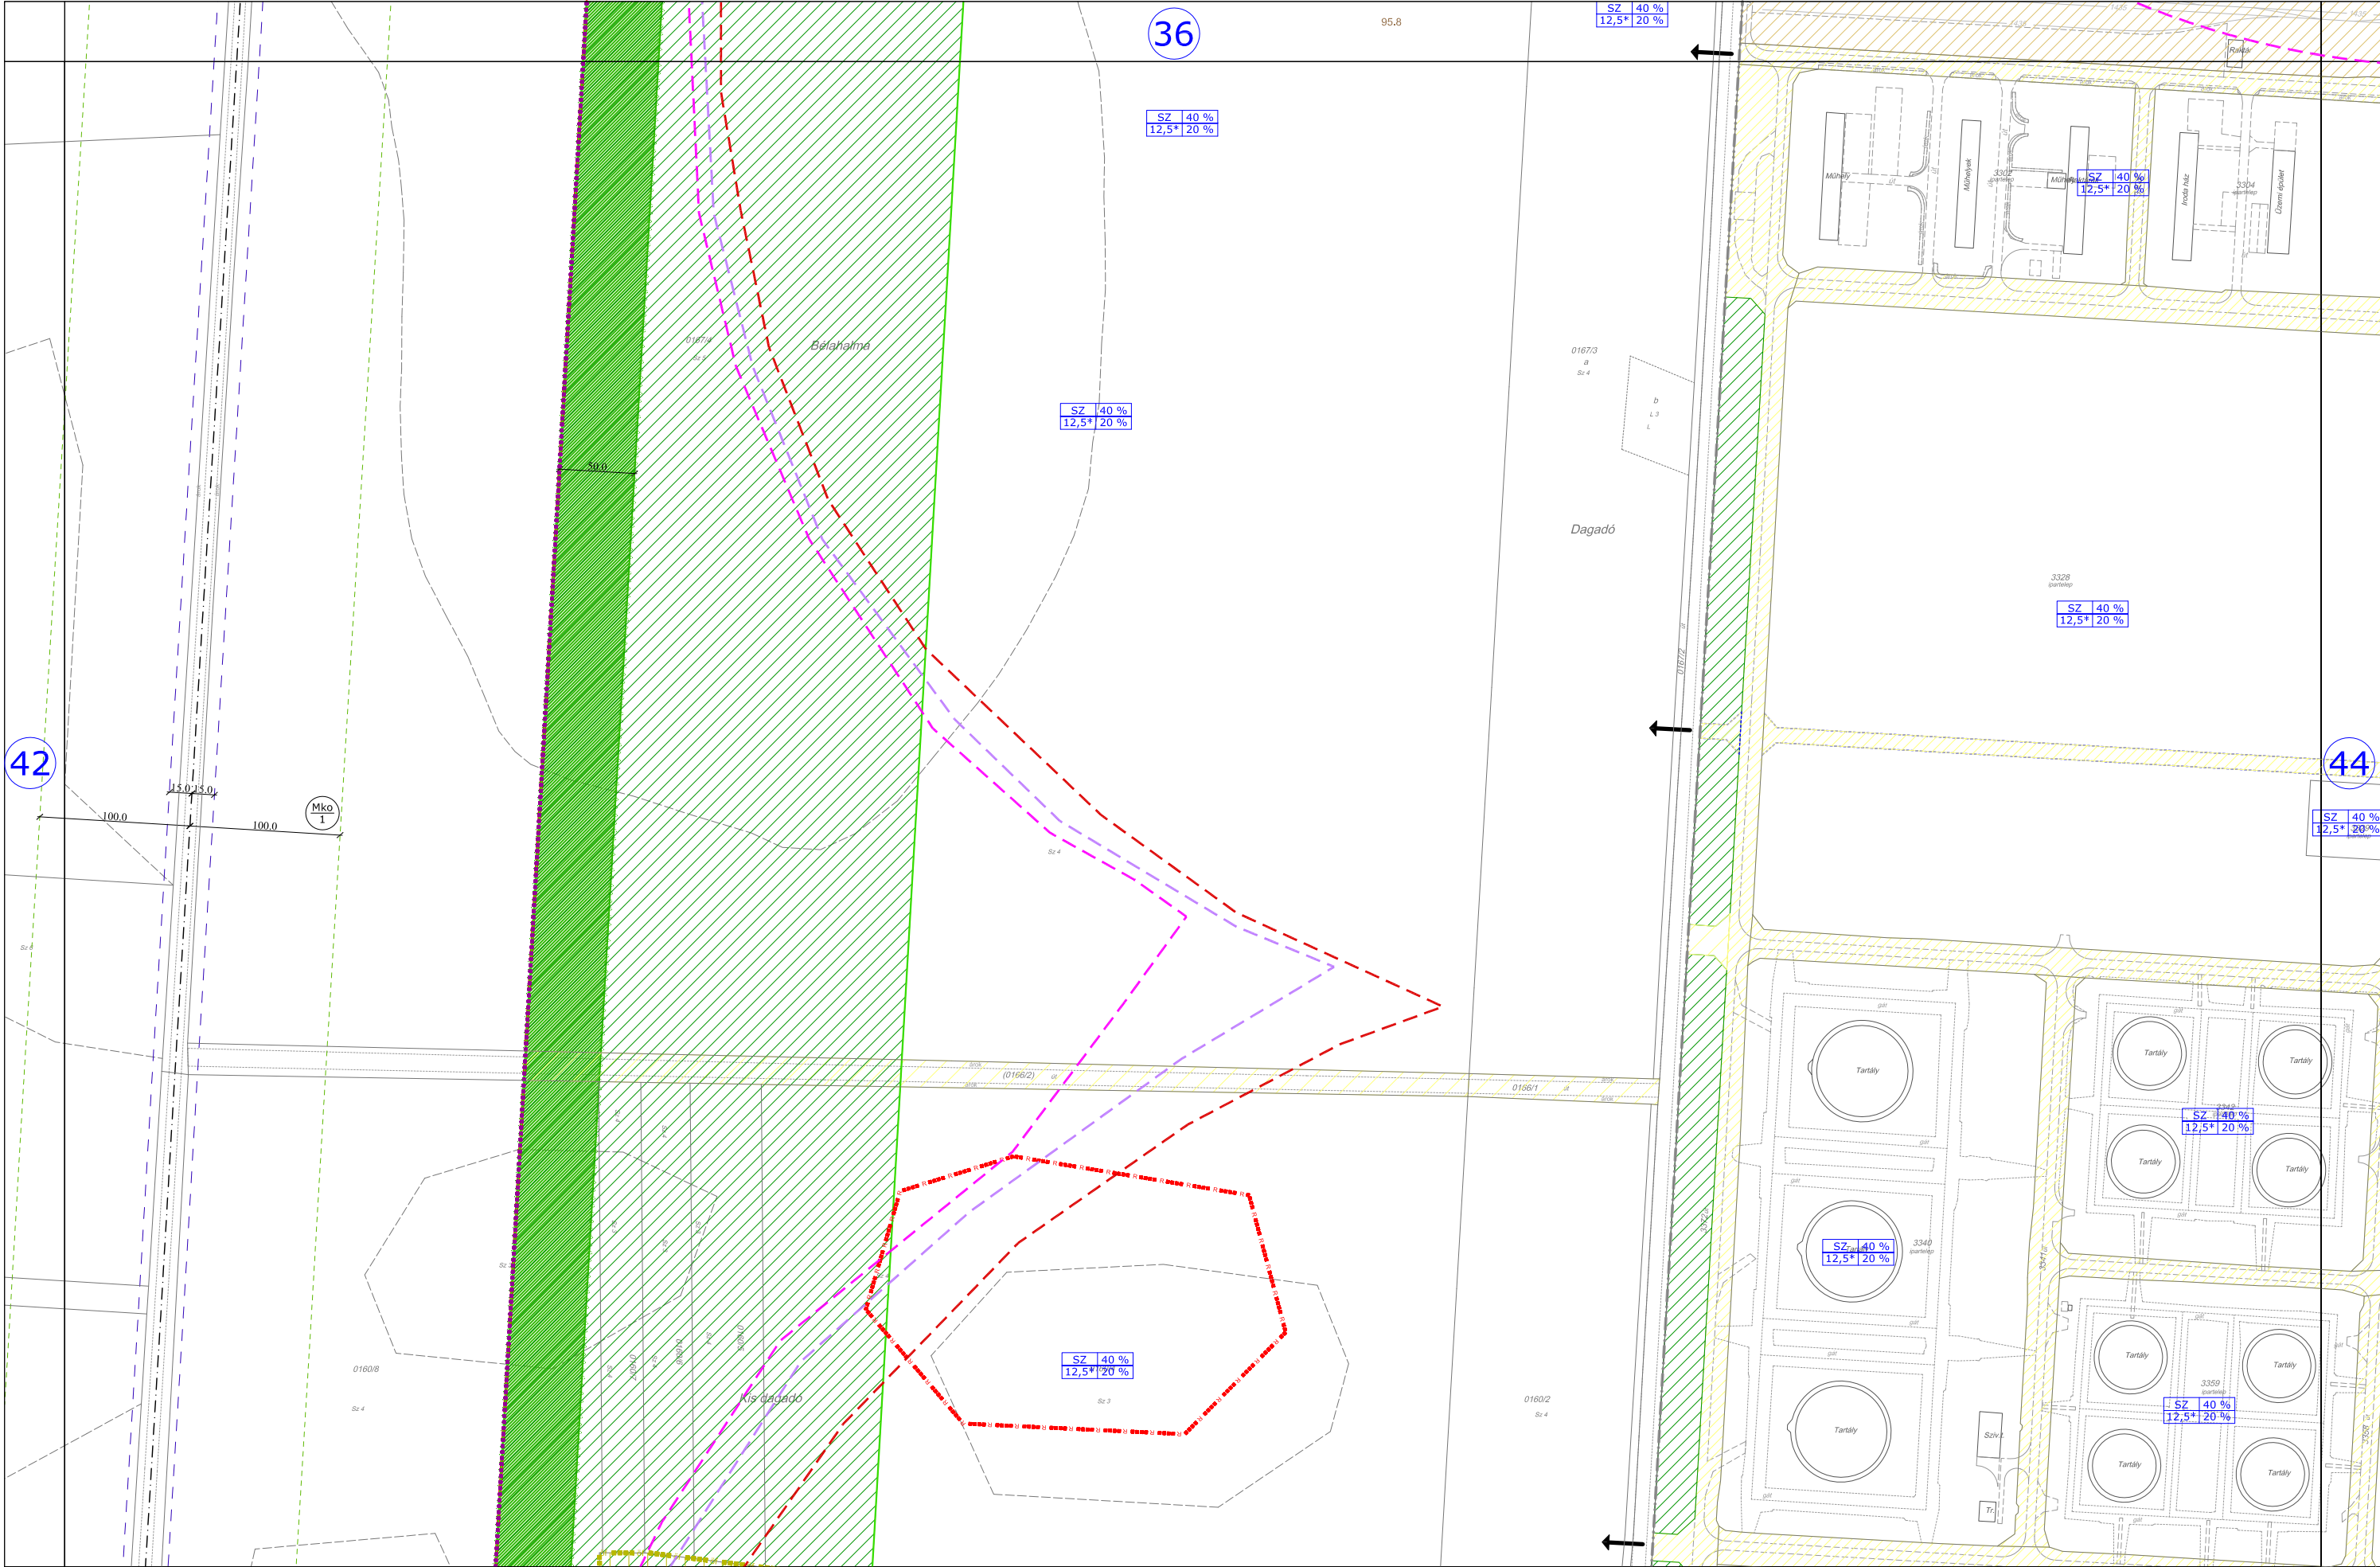

A TERV CSAK A SZABÁLYOZÁSI ELŐÍRÁSOKKAL EGYÜTT ÉRVÉNYES!

"Készült az állami alapadatok felhasználásával."

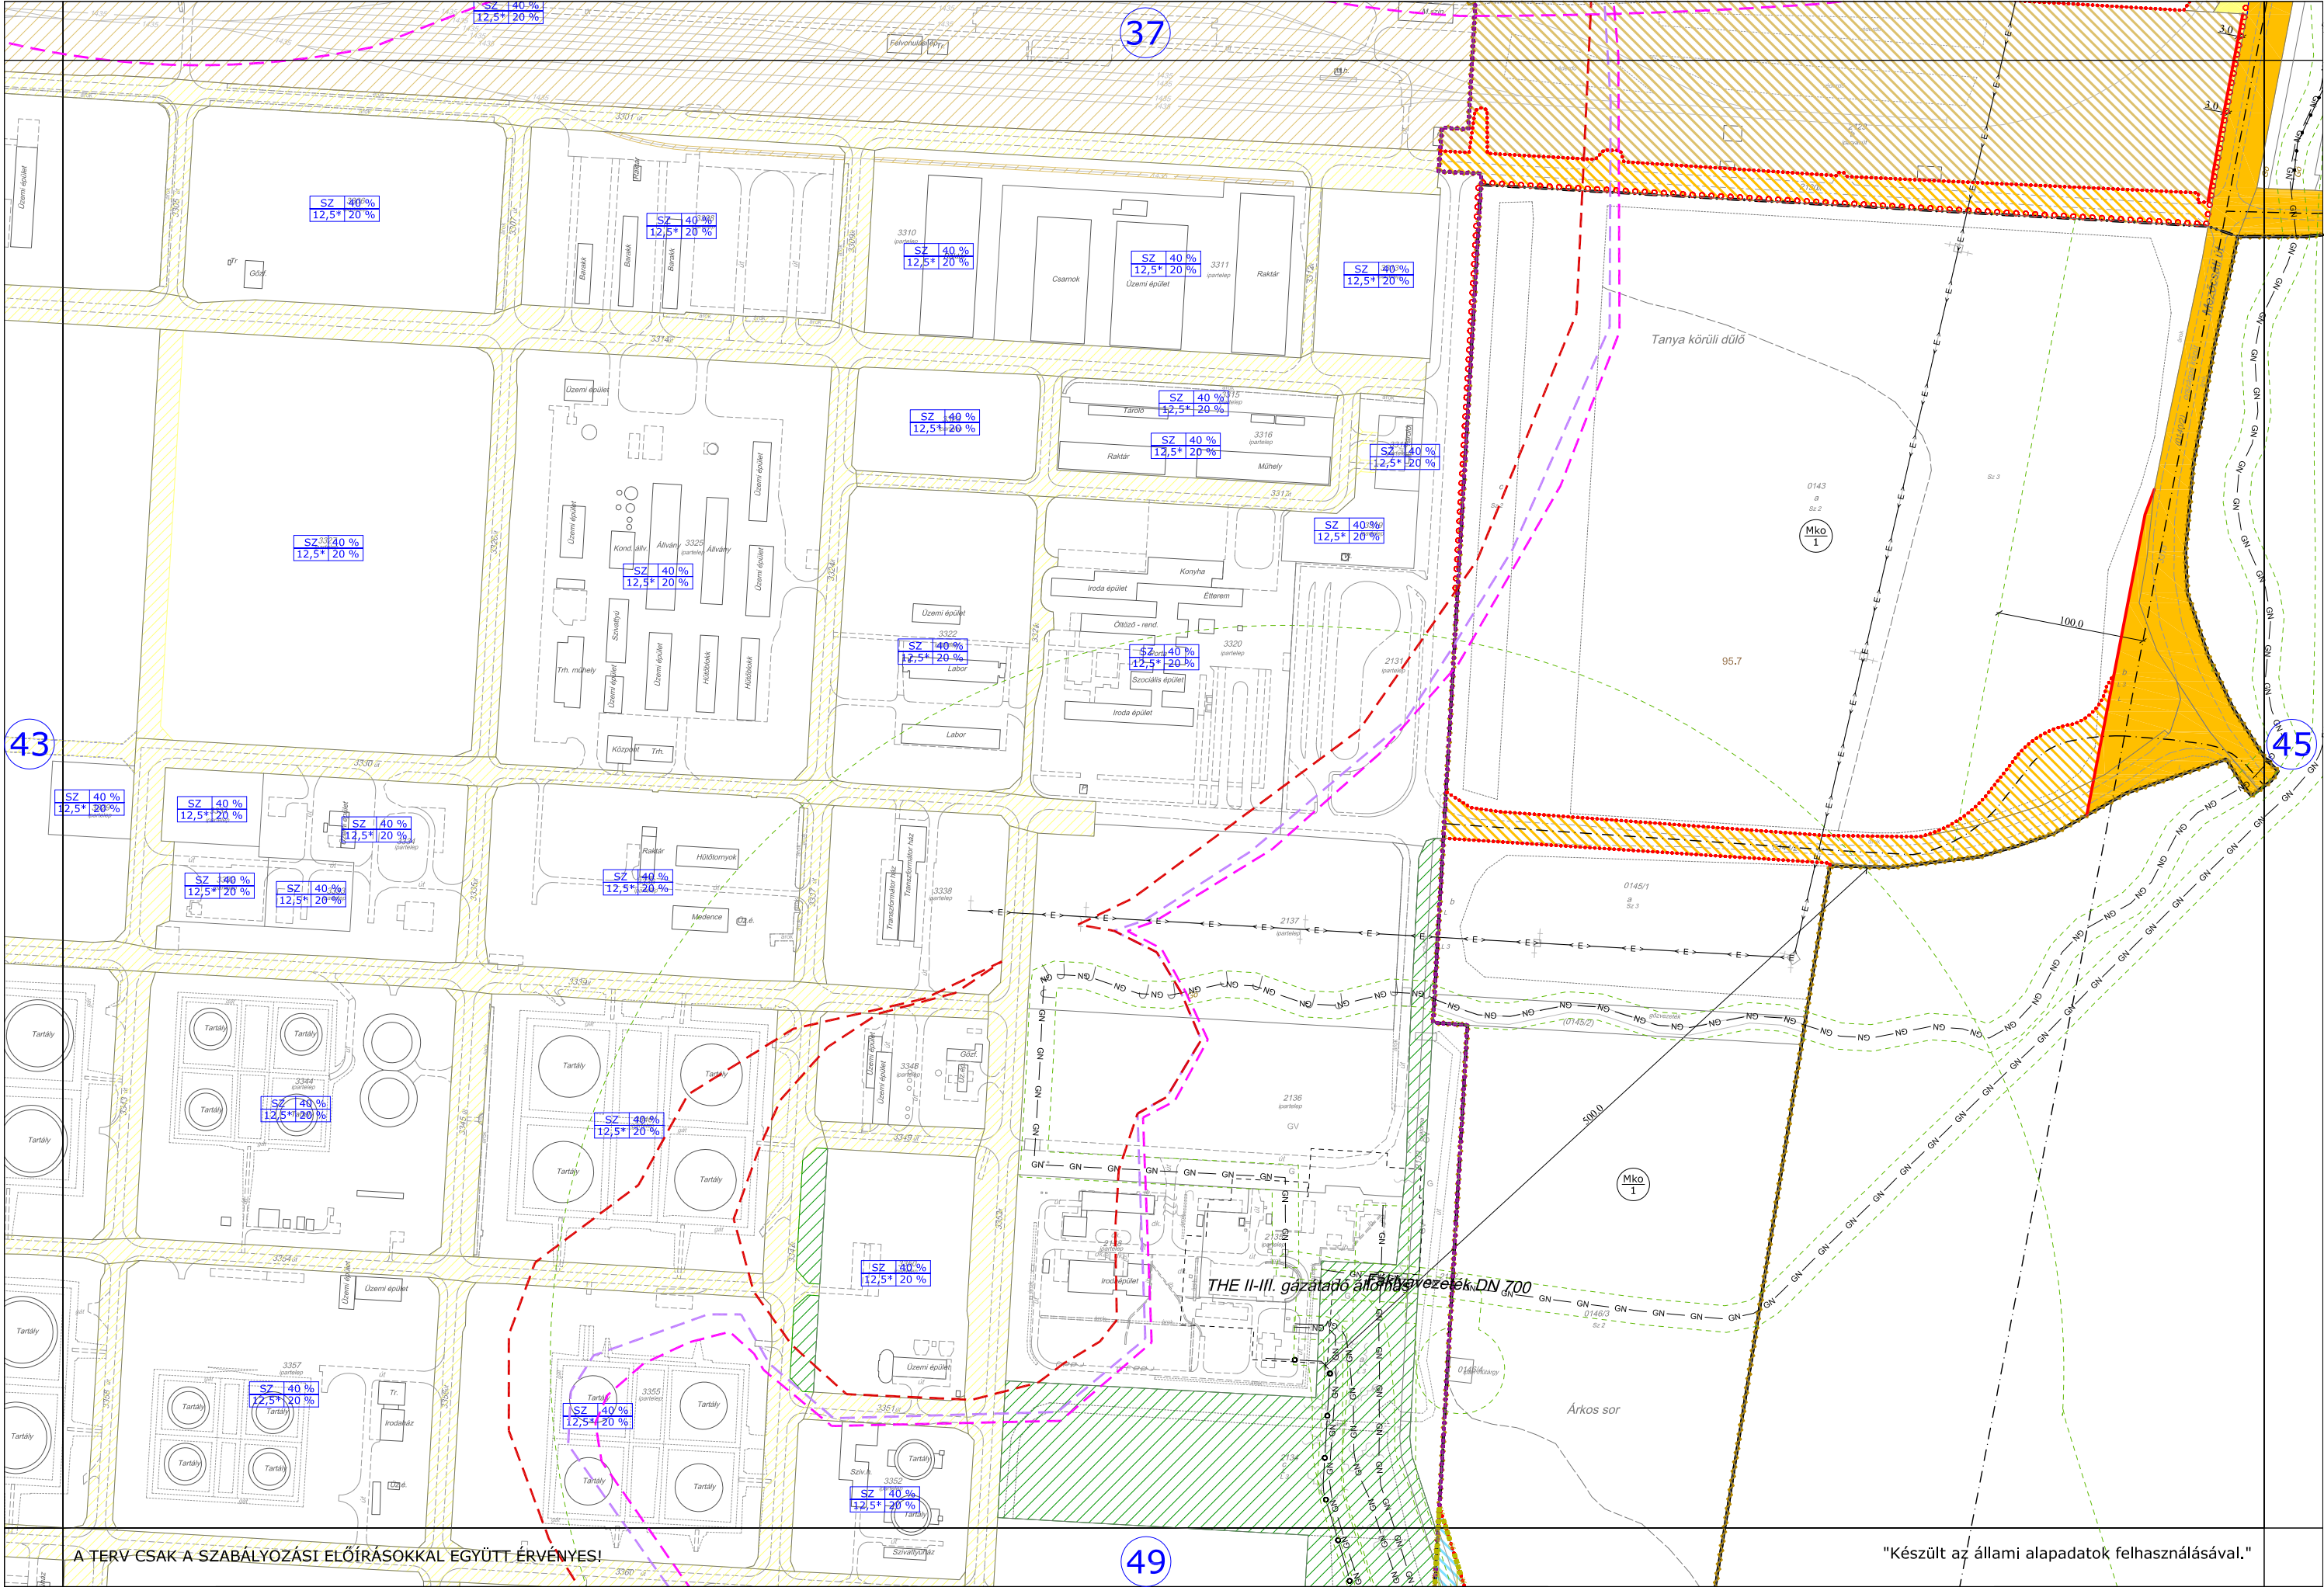


A TERV CSAK A SZABÁLYOZÁSI ELŐÍRÁSOKKAL EGYÜTT ÉRVÉNYES!

"Készült az állami alapadatok felhasználásával."

"Készült az állami alapadatok felhasználásával."

RAJZ LÉPTÉKE: M=1:4000	RAJZ SZÁMA: SZ-45
---------------------------	----------------------


40

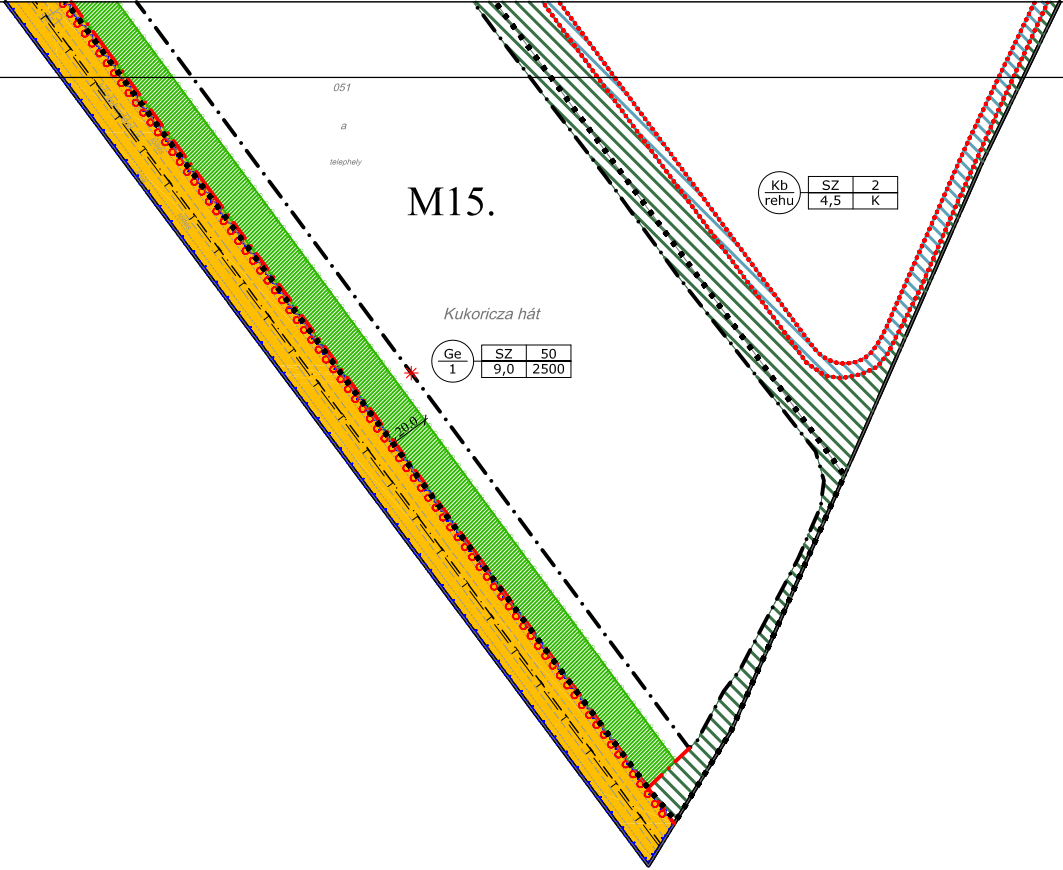

A TERV CSAK A SZABÁLYOZÁSI ELŐÍRÁSOKKAL EGYÜTT ÉRVÉNYES!

"Készült az állami alapadatok felhasználásával."

42

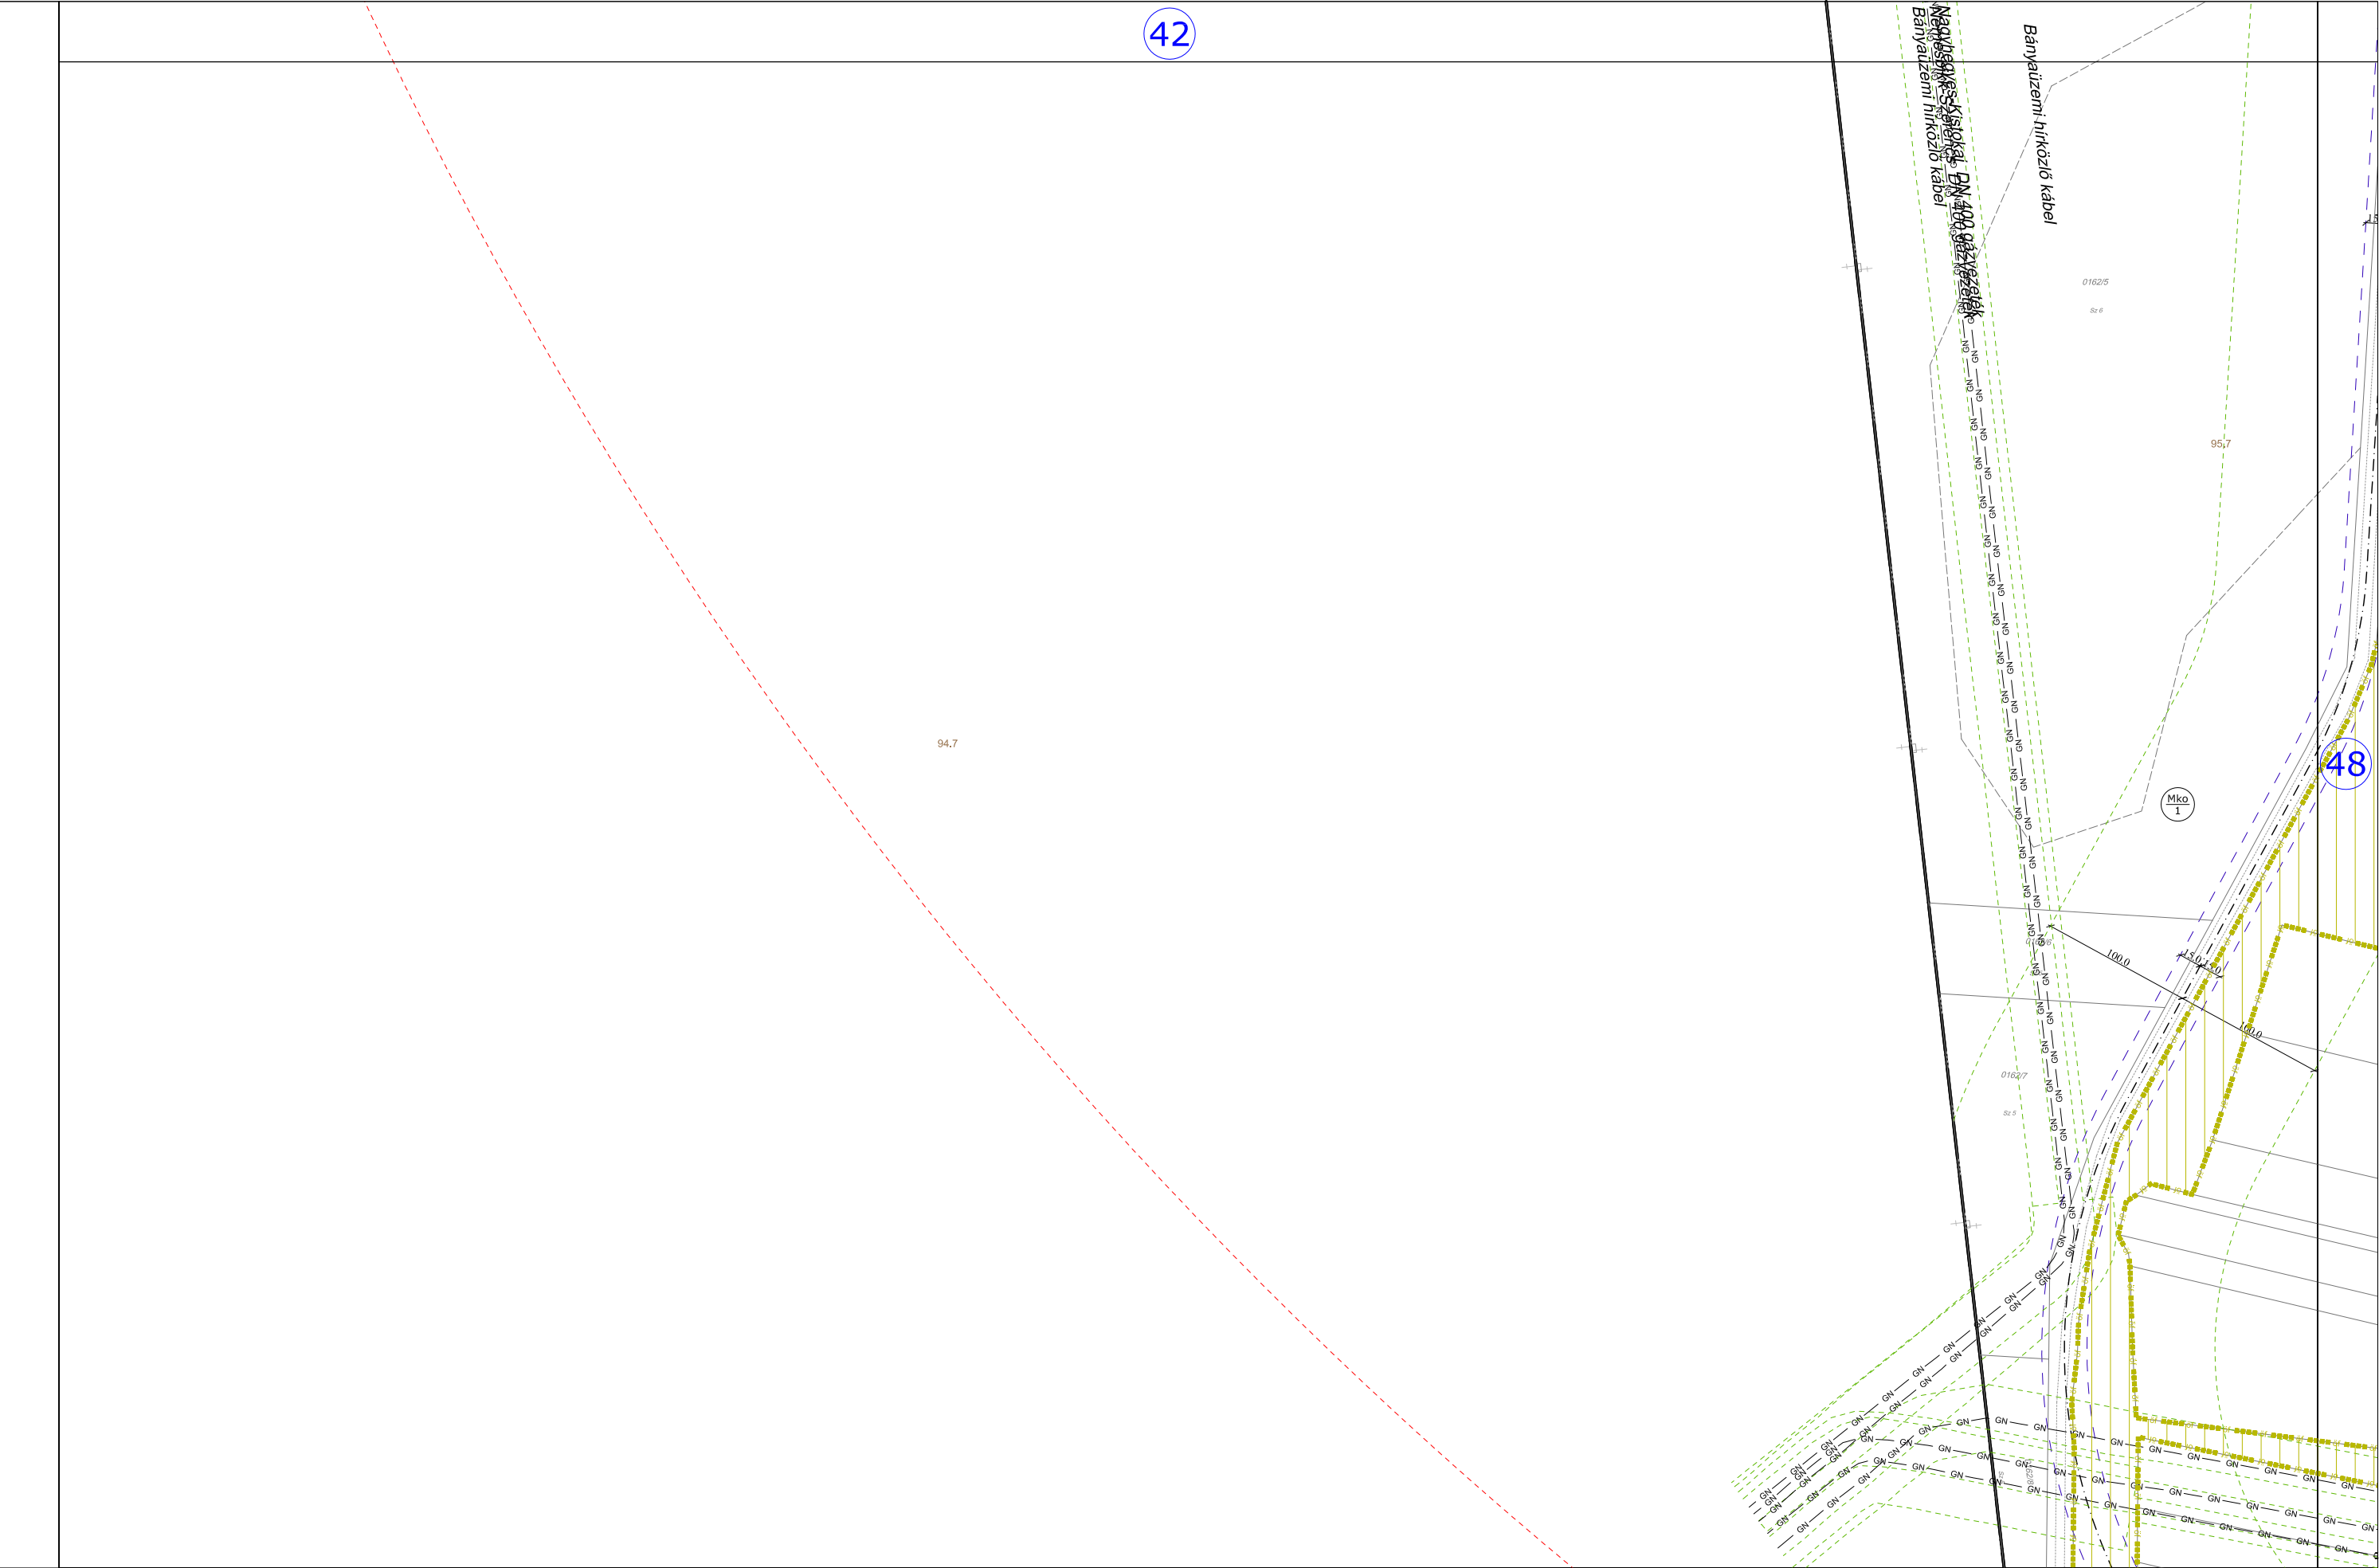


48

50

A TERV CSAK A SZABÁLYOZÁSI ELŐÍRÁSOKKAL EGYÜTT ÉRVÉNYES!

HATÁLYOS: 2018.07.15. - től	MEGBÍZÓ: TISZAÚJVÁROS ÖNKORMÁNYZATA BRÁZ GYÖRGY polgármester DORBÁK GYÖRGY főépítész	TISZAÚJVÁROS TELEPÜLÉSRENDEZÉSI TERV SZABÁLYOZÁSI TERV	TERVEZŐ:	 Városépítési Tanácsadó és Tervező Iroda Korlátolt Felelősségű Társaság 1075 Budapest, Budaior 2-3. sz. ép. 412-0008, Tel./Fax: 06 473 0009	RAJZ LÉPTÉKE: M=1:4000	RAJZ SZÁMA: SZ-47
--------------------------------	---	---	----------	--	---------------------------	----------------------

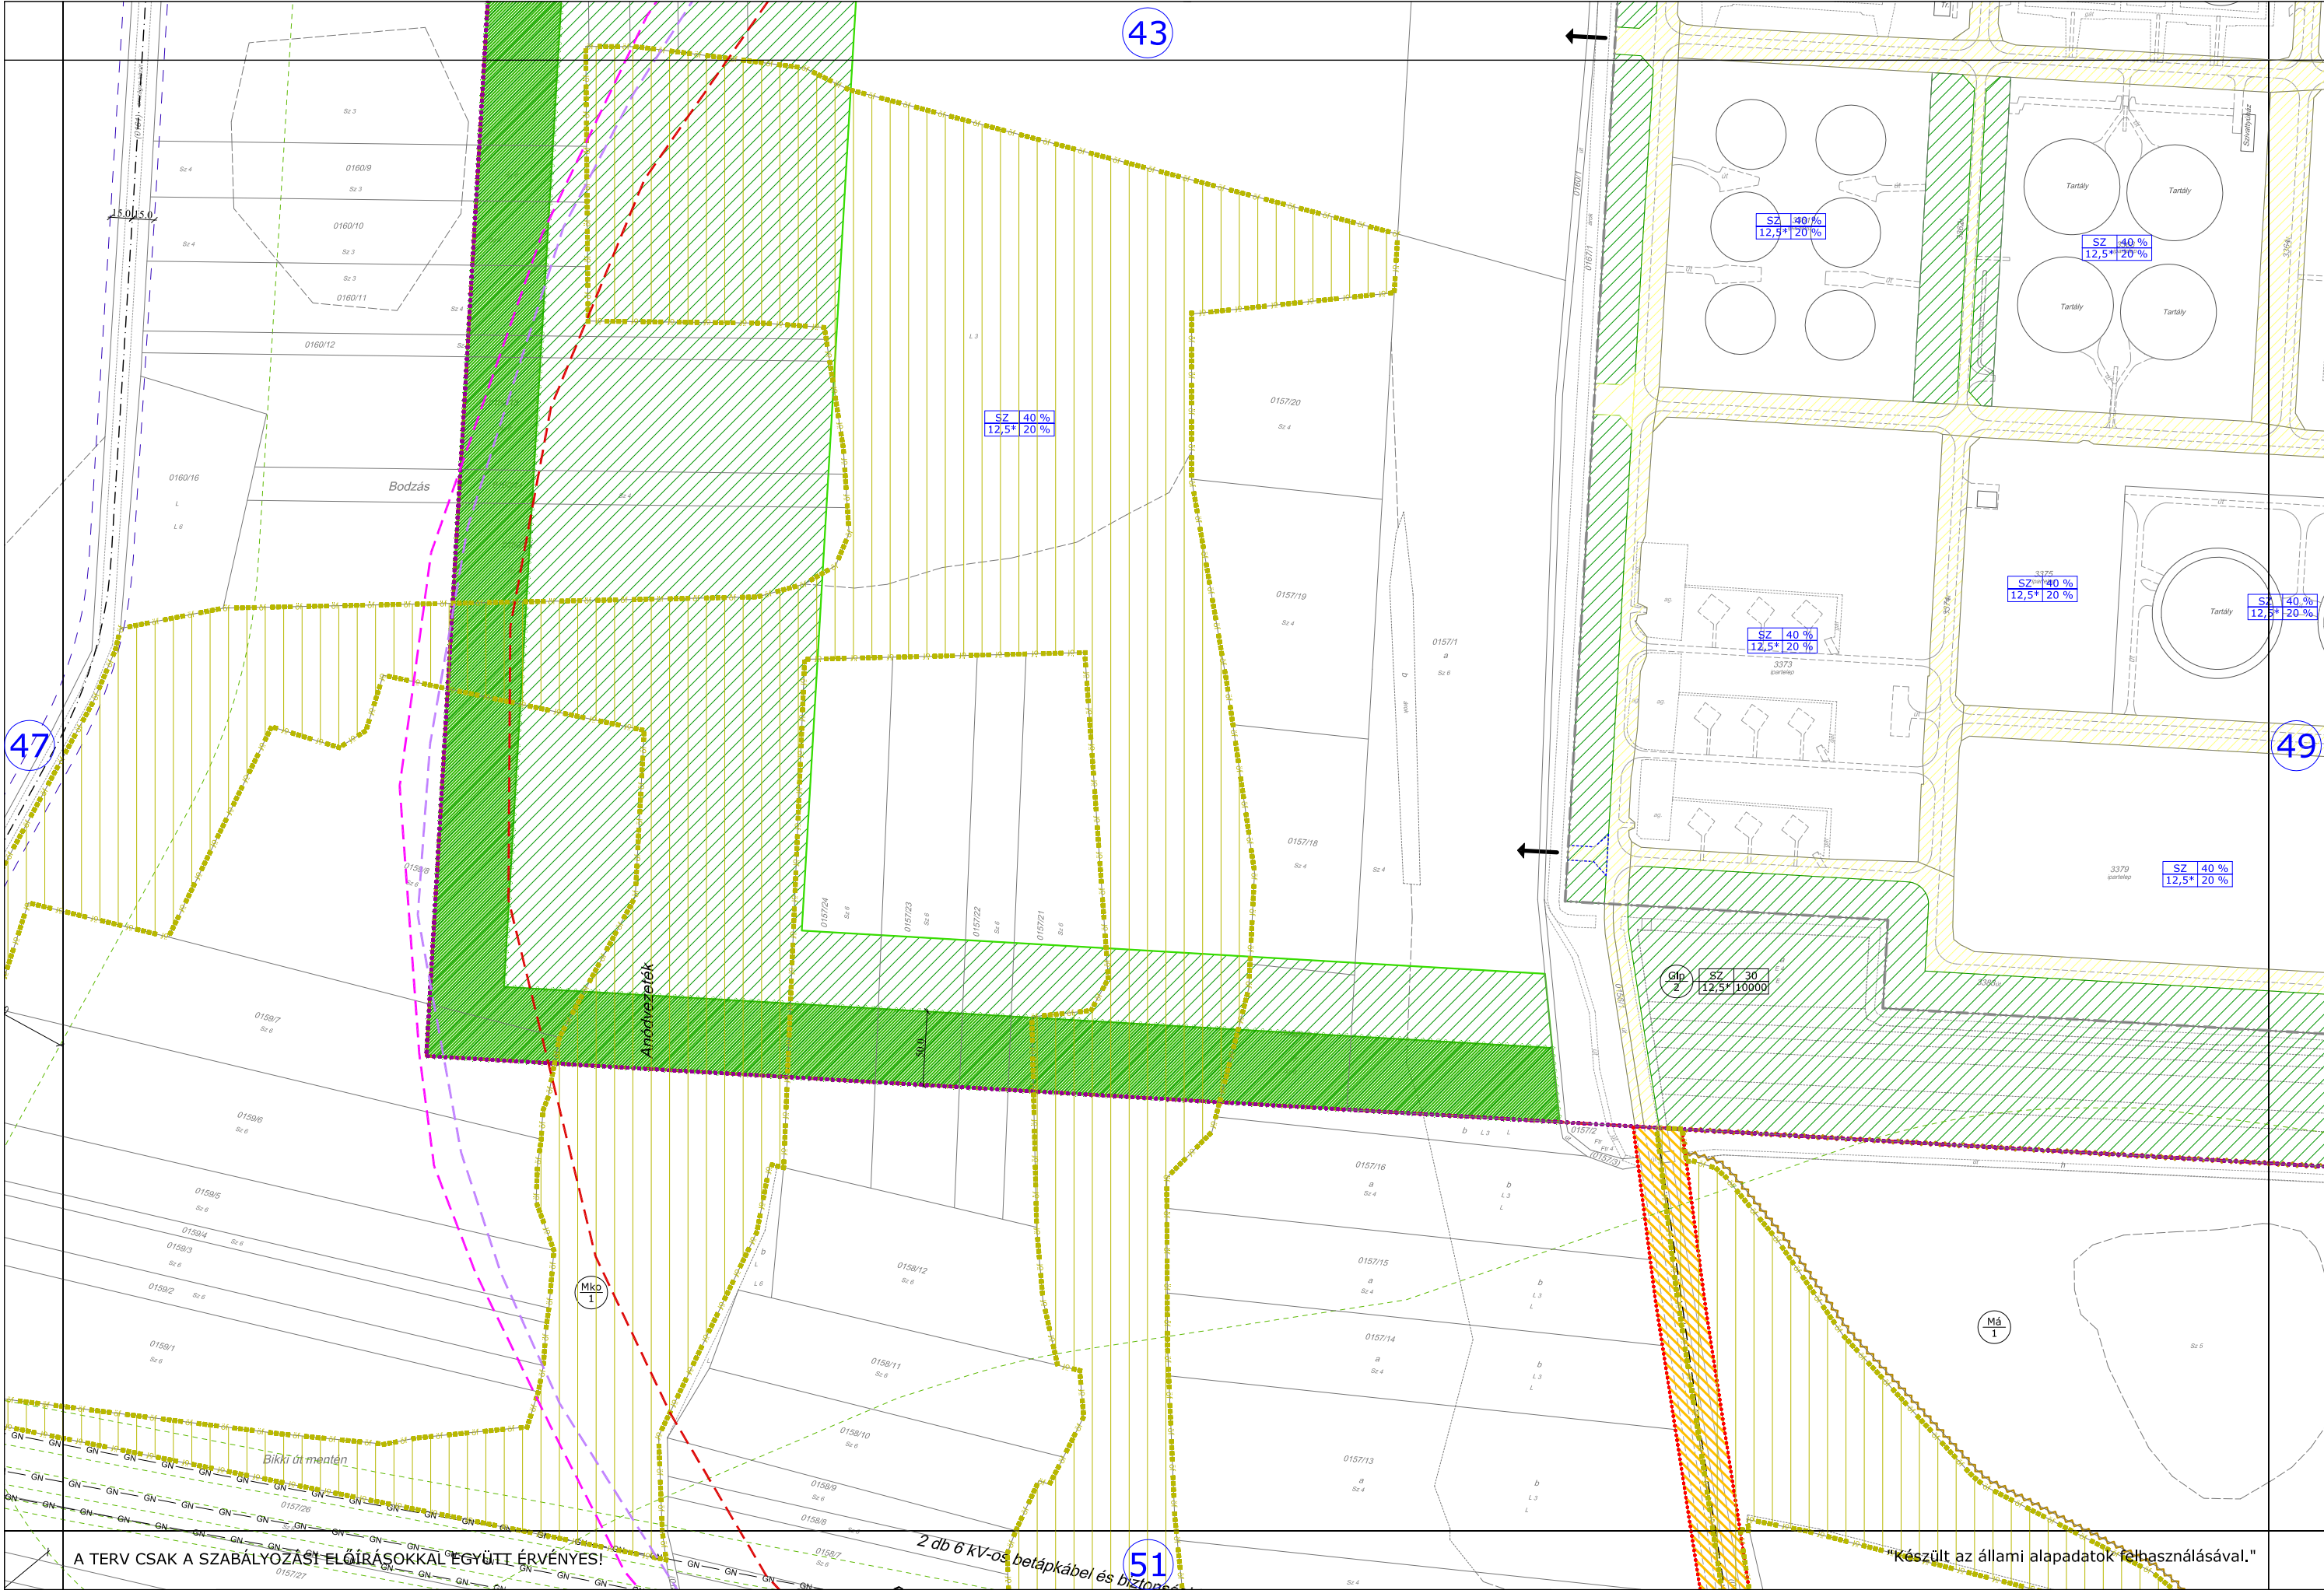

52

RAJZ SZÁMA:	SZ-49
-------------	-------

47


51



A TERV CSAK A SZABÁLYOZÁSI ELŐÍRÁSOKKAL EGYÜTT ÉRVÉNYES! "Készült az állami alapadatok felhasználásával."

"Készült az állami alapadatok felhasználásával."

RAJZ LÉPTÉKE:	RAJZ SZÁMA:
M=1:4000	SZ-51

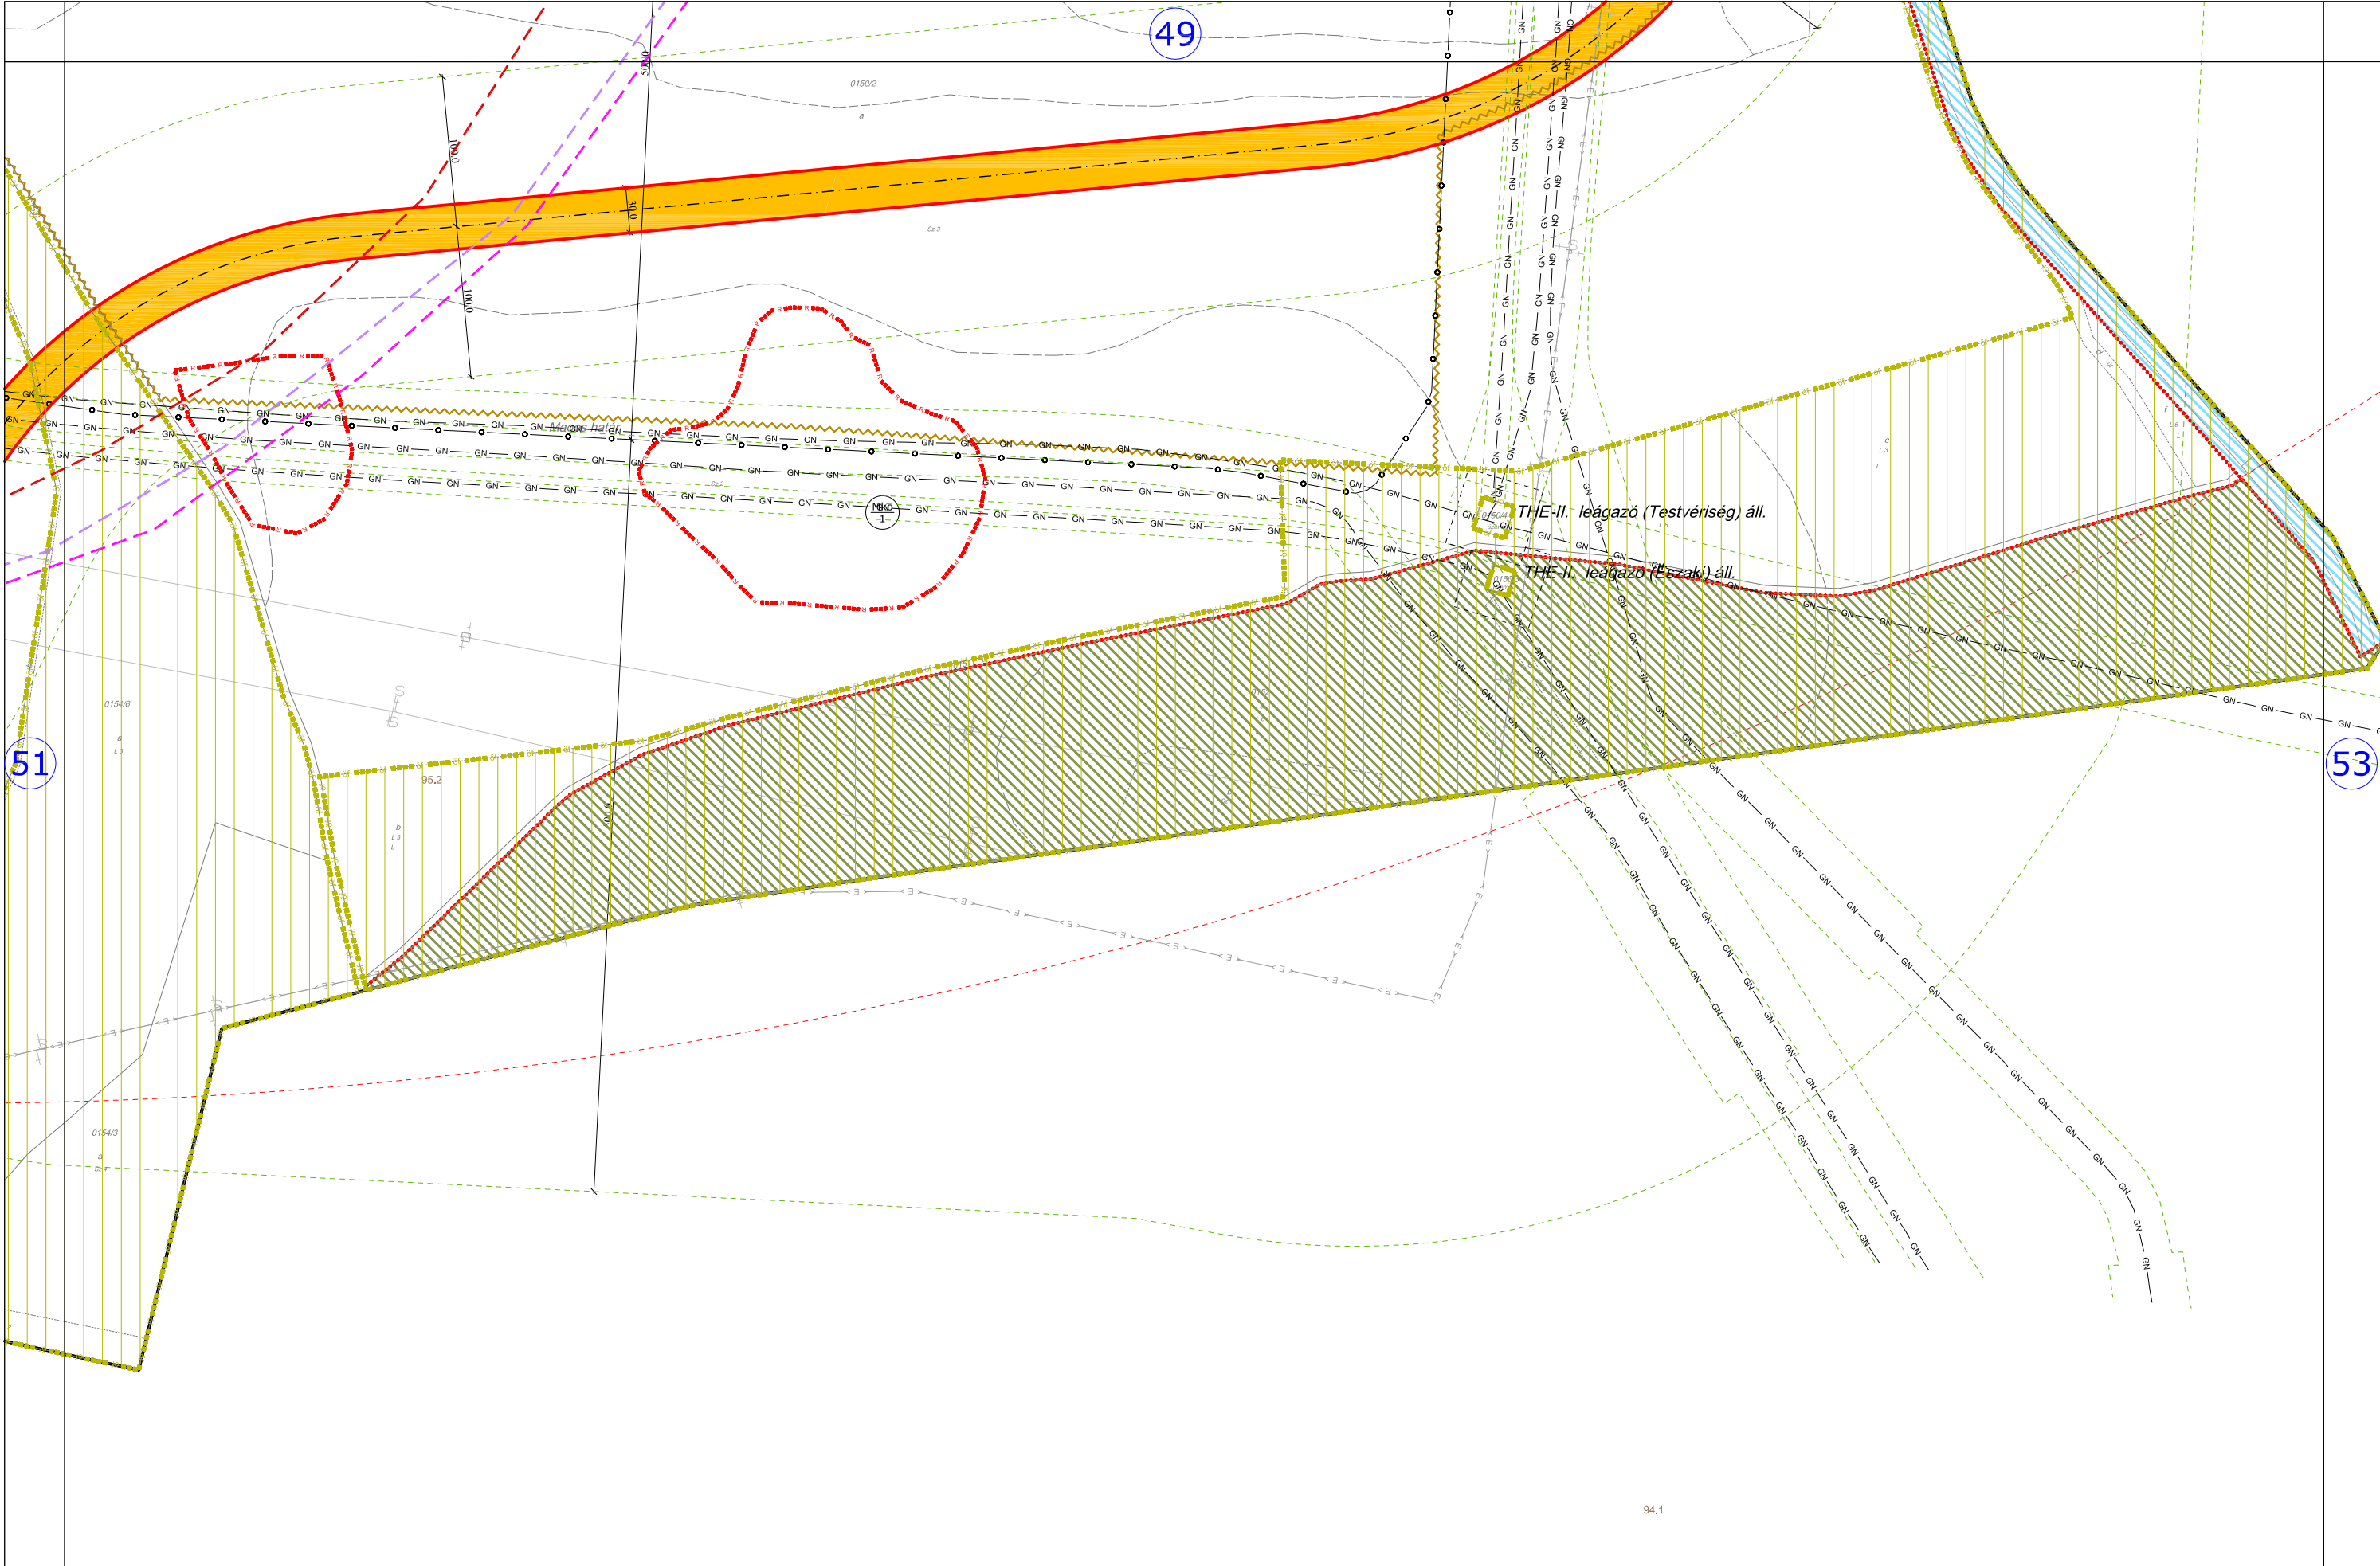

A TERV CSAK A SZABÁLYOZÁSI ELŐÍRÁSOKKAL EGYÜTT ÉRVÉNYES!

"Készült az állami alapadatok felhasználásával."

"Készült az állami alapadatok felhasználásával."

RAJZ SZÁMA:	SZ-53
-------------	-------