

TORN AN'À D'ASSKA



TELEPÜLÉSRENDEZÉSI TERV

TELEPÜLÉSZERKEZETI TERV

$$M = 1 : 4000$$

BELTERÜLET

(beépítésre szánt terület)

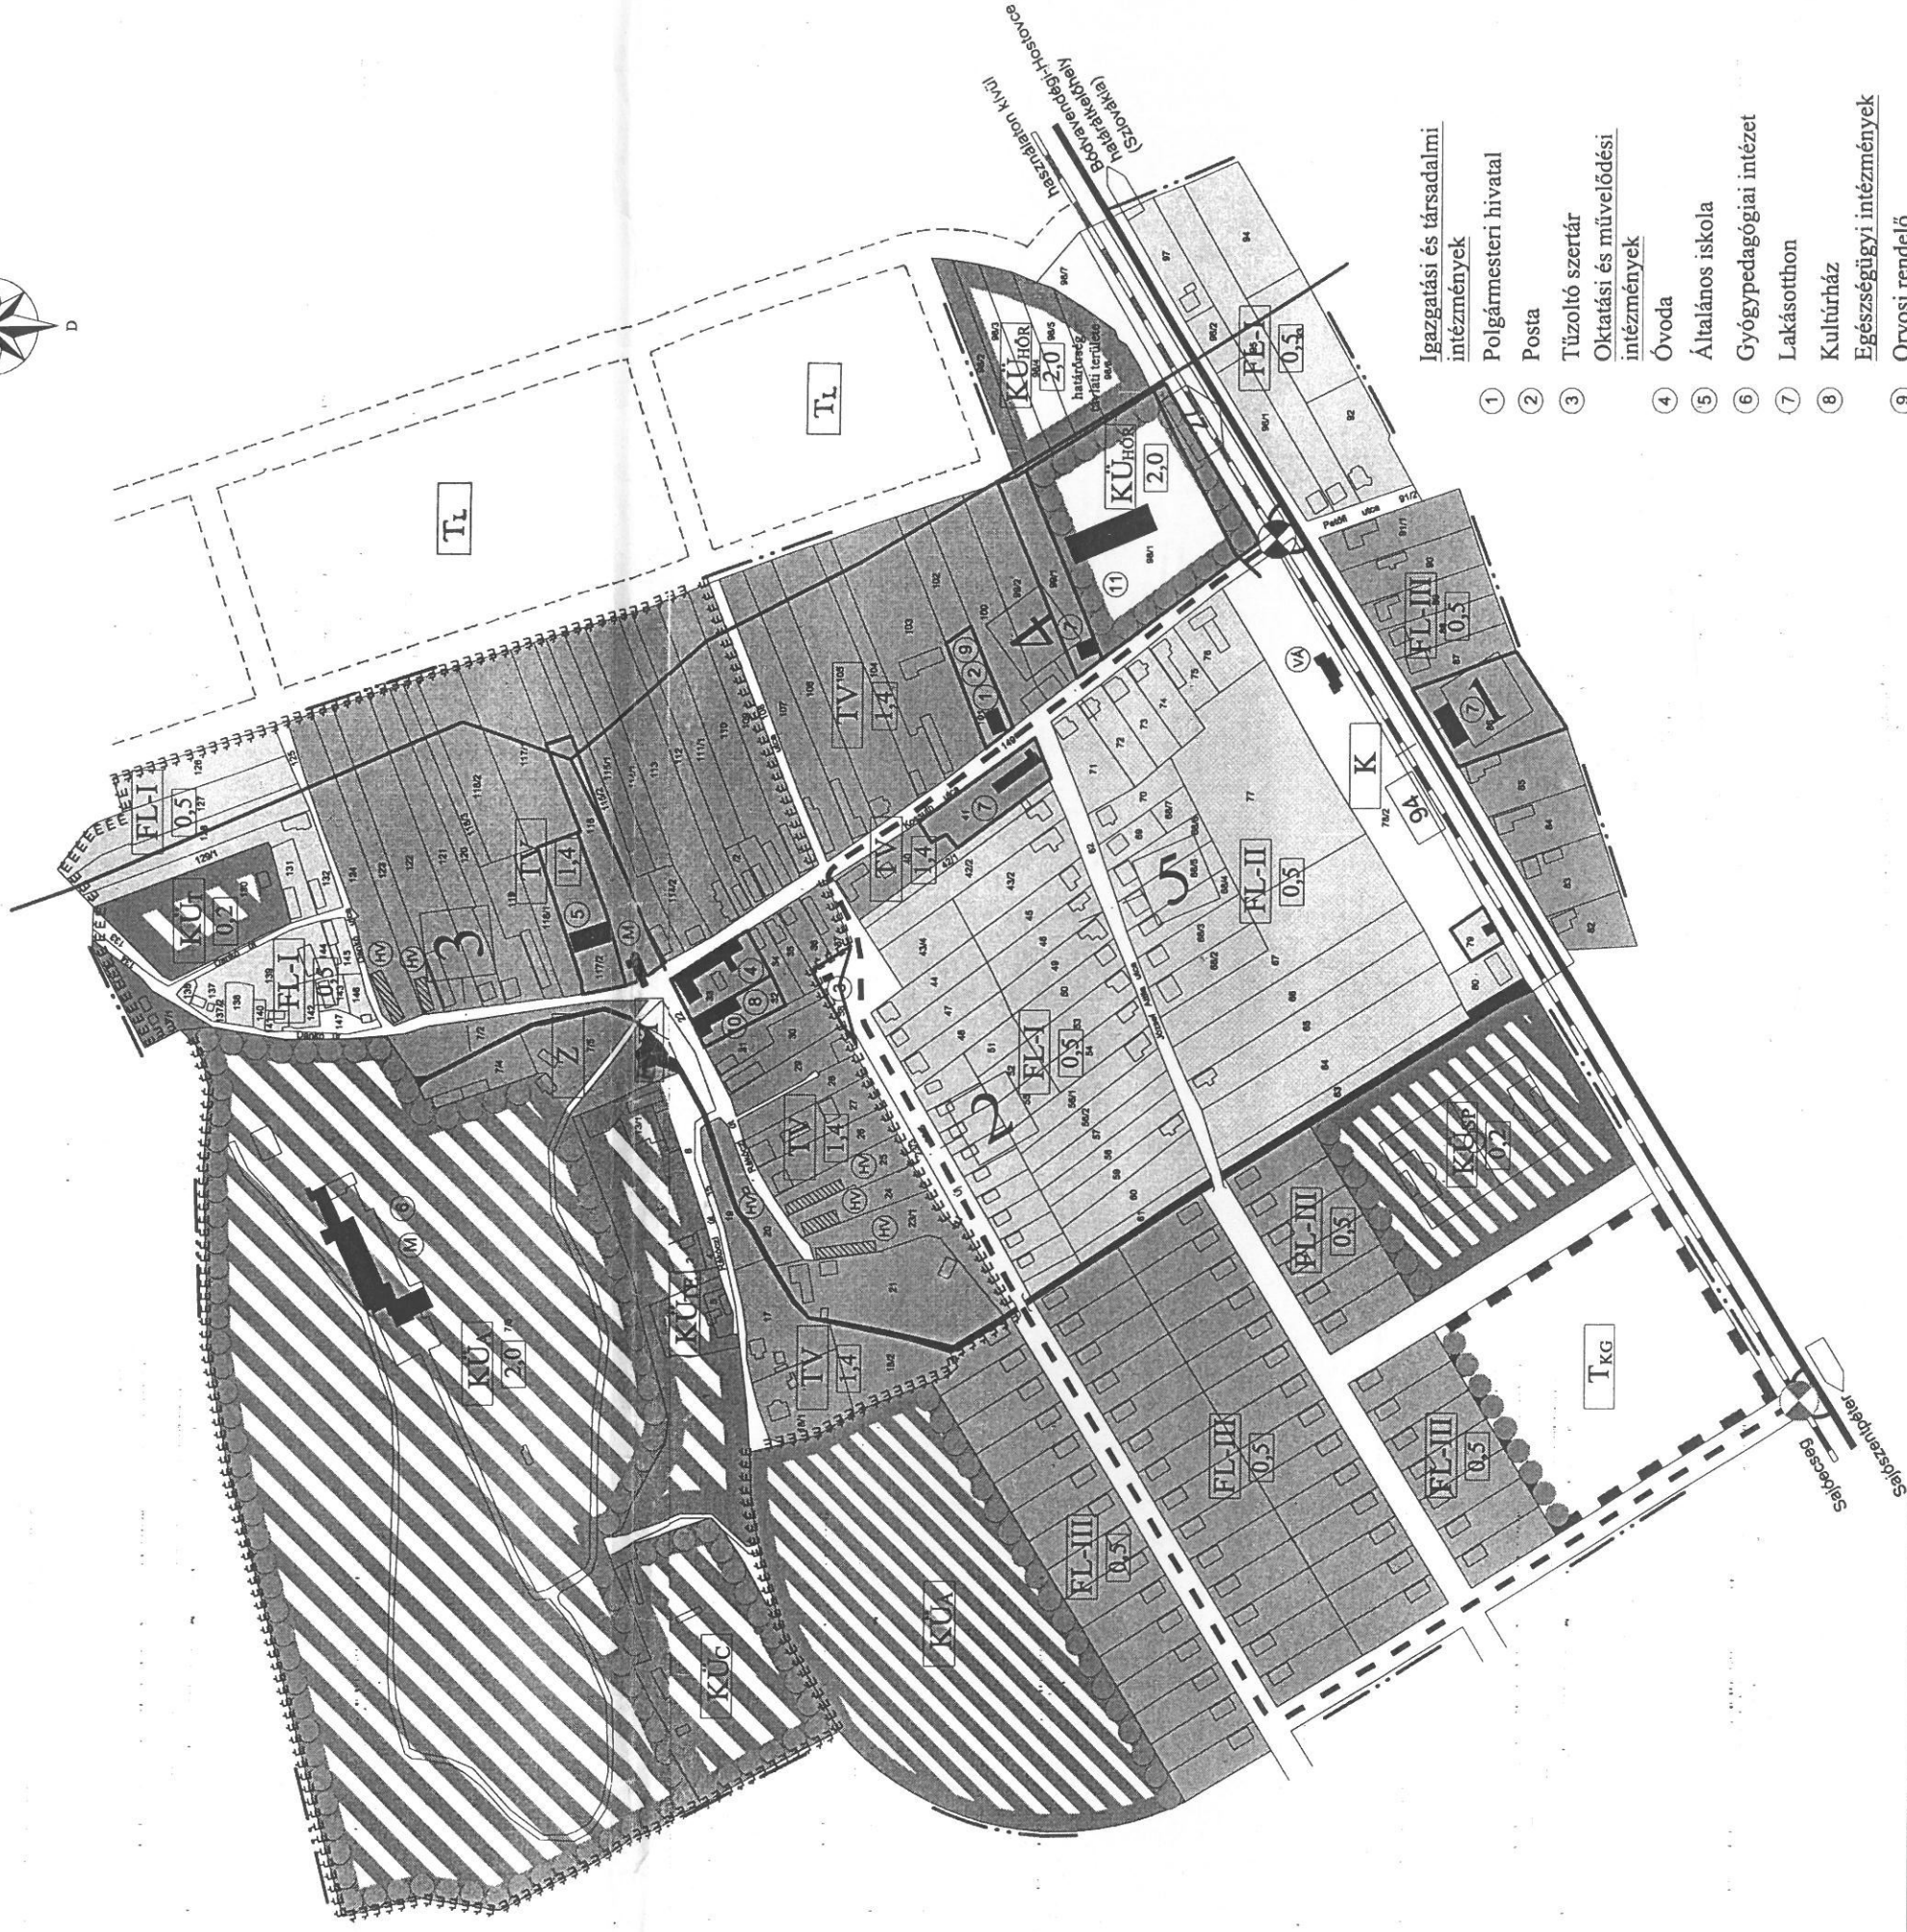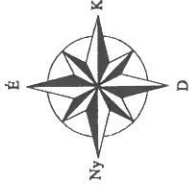

- 1 Igazgatási és társadalmi intézmények
- 2 Polgármesteri hivatal
- 3 Posta
- 4 Tűzoltó szertár
- 5 Oktatási és művelődési intézmények
- 6 Óvoda
- 7 Általános iskola
- 8 Gyógypedagógiai intézet
- 9 Lakásotthon
- 10 Kulturház
- 11 Egészségügyi intézmények
- 12 Orvosi rendelő
- 13 Kereskedelmi, vendéglátó intézmények
- 14 Bolt és kocsmá
- 15 Egyéb intézmények
- 16 Határőr laktanya

	Rajkszám: TSZ-1
Dátum: 2001. július hó	
Munka megnevezés:	Tornaáskas településszerkezeti terv a belterületre (beépítésre szánt terület)
Tervező:	Soltész Jánosné TT-1-05-0114-SZKJ/2001.

JELMAGYARÁZAT

a településszerkezeti tervhez

TERÜLETFELHASZNÁLÁSI MÓDOK:

BEÉPÍTÉSRE SZÁNT TERÜLETEK:

Sajátos építési használat szerint

Lakóterületek

-falusias lakóterület 1



-falusias lakóterület 2



-falusias lakóterület 3



Vegyes területek

-településközpont vegyes terület



Gazdasági területek

-kereskedelmi, szolgáltató gazdasági terület



Különleges területek

-arborétum és kastélyszálló




-táborhely



-temető



-távlati terület

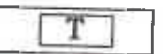

-sporttelep



-határőrség



BEÉPÍTÉSRE NEM SZÁNT TERÜLETEK:

-zöldterület (közpark)



-közlekedési terület



-egyéb terület

(vízgazdálkodási terület)



KÖZLEKEDÉS:

-másodrendű
főközlekedési út



-települési gyűjtőút



-fontosabb szintbeni
félcsomópont



-vasútvonal



-használaton kívüli
vasútvonal



-meglévő közúti-vasúti
szintbeni kereszteződés



-tervezett közúti-vasúti
szintbeni kereszteződés



-vasútállomás



VA

SZINTTERÜLETI MUTATÓ

1,5


TORNANÁDASKA

RENDEZÉSI TERV
TELEPÜLÉSSZERKEZETI TERV

M = 1 : 4000

BELTERÜLET
(beépítésre szánt terület)

II. ALTERNATÍVA

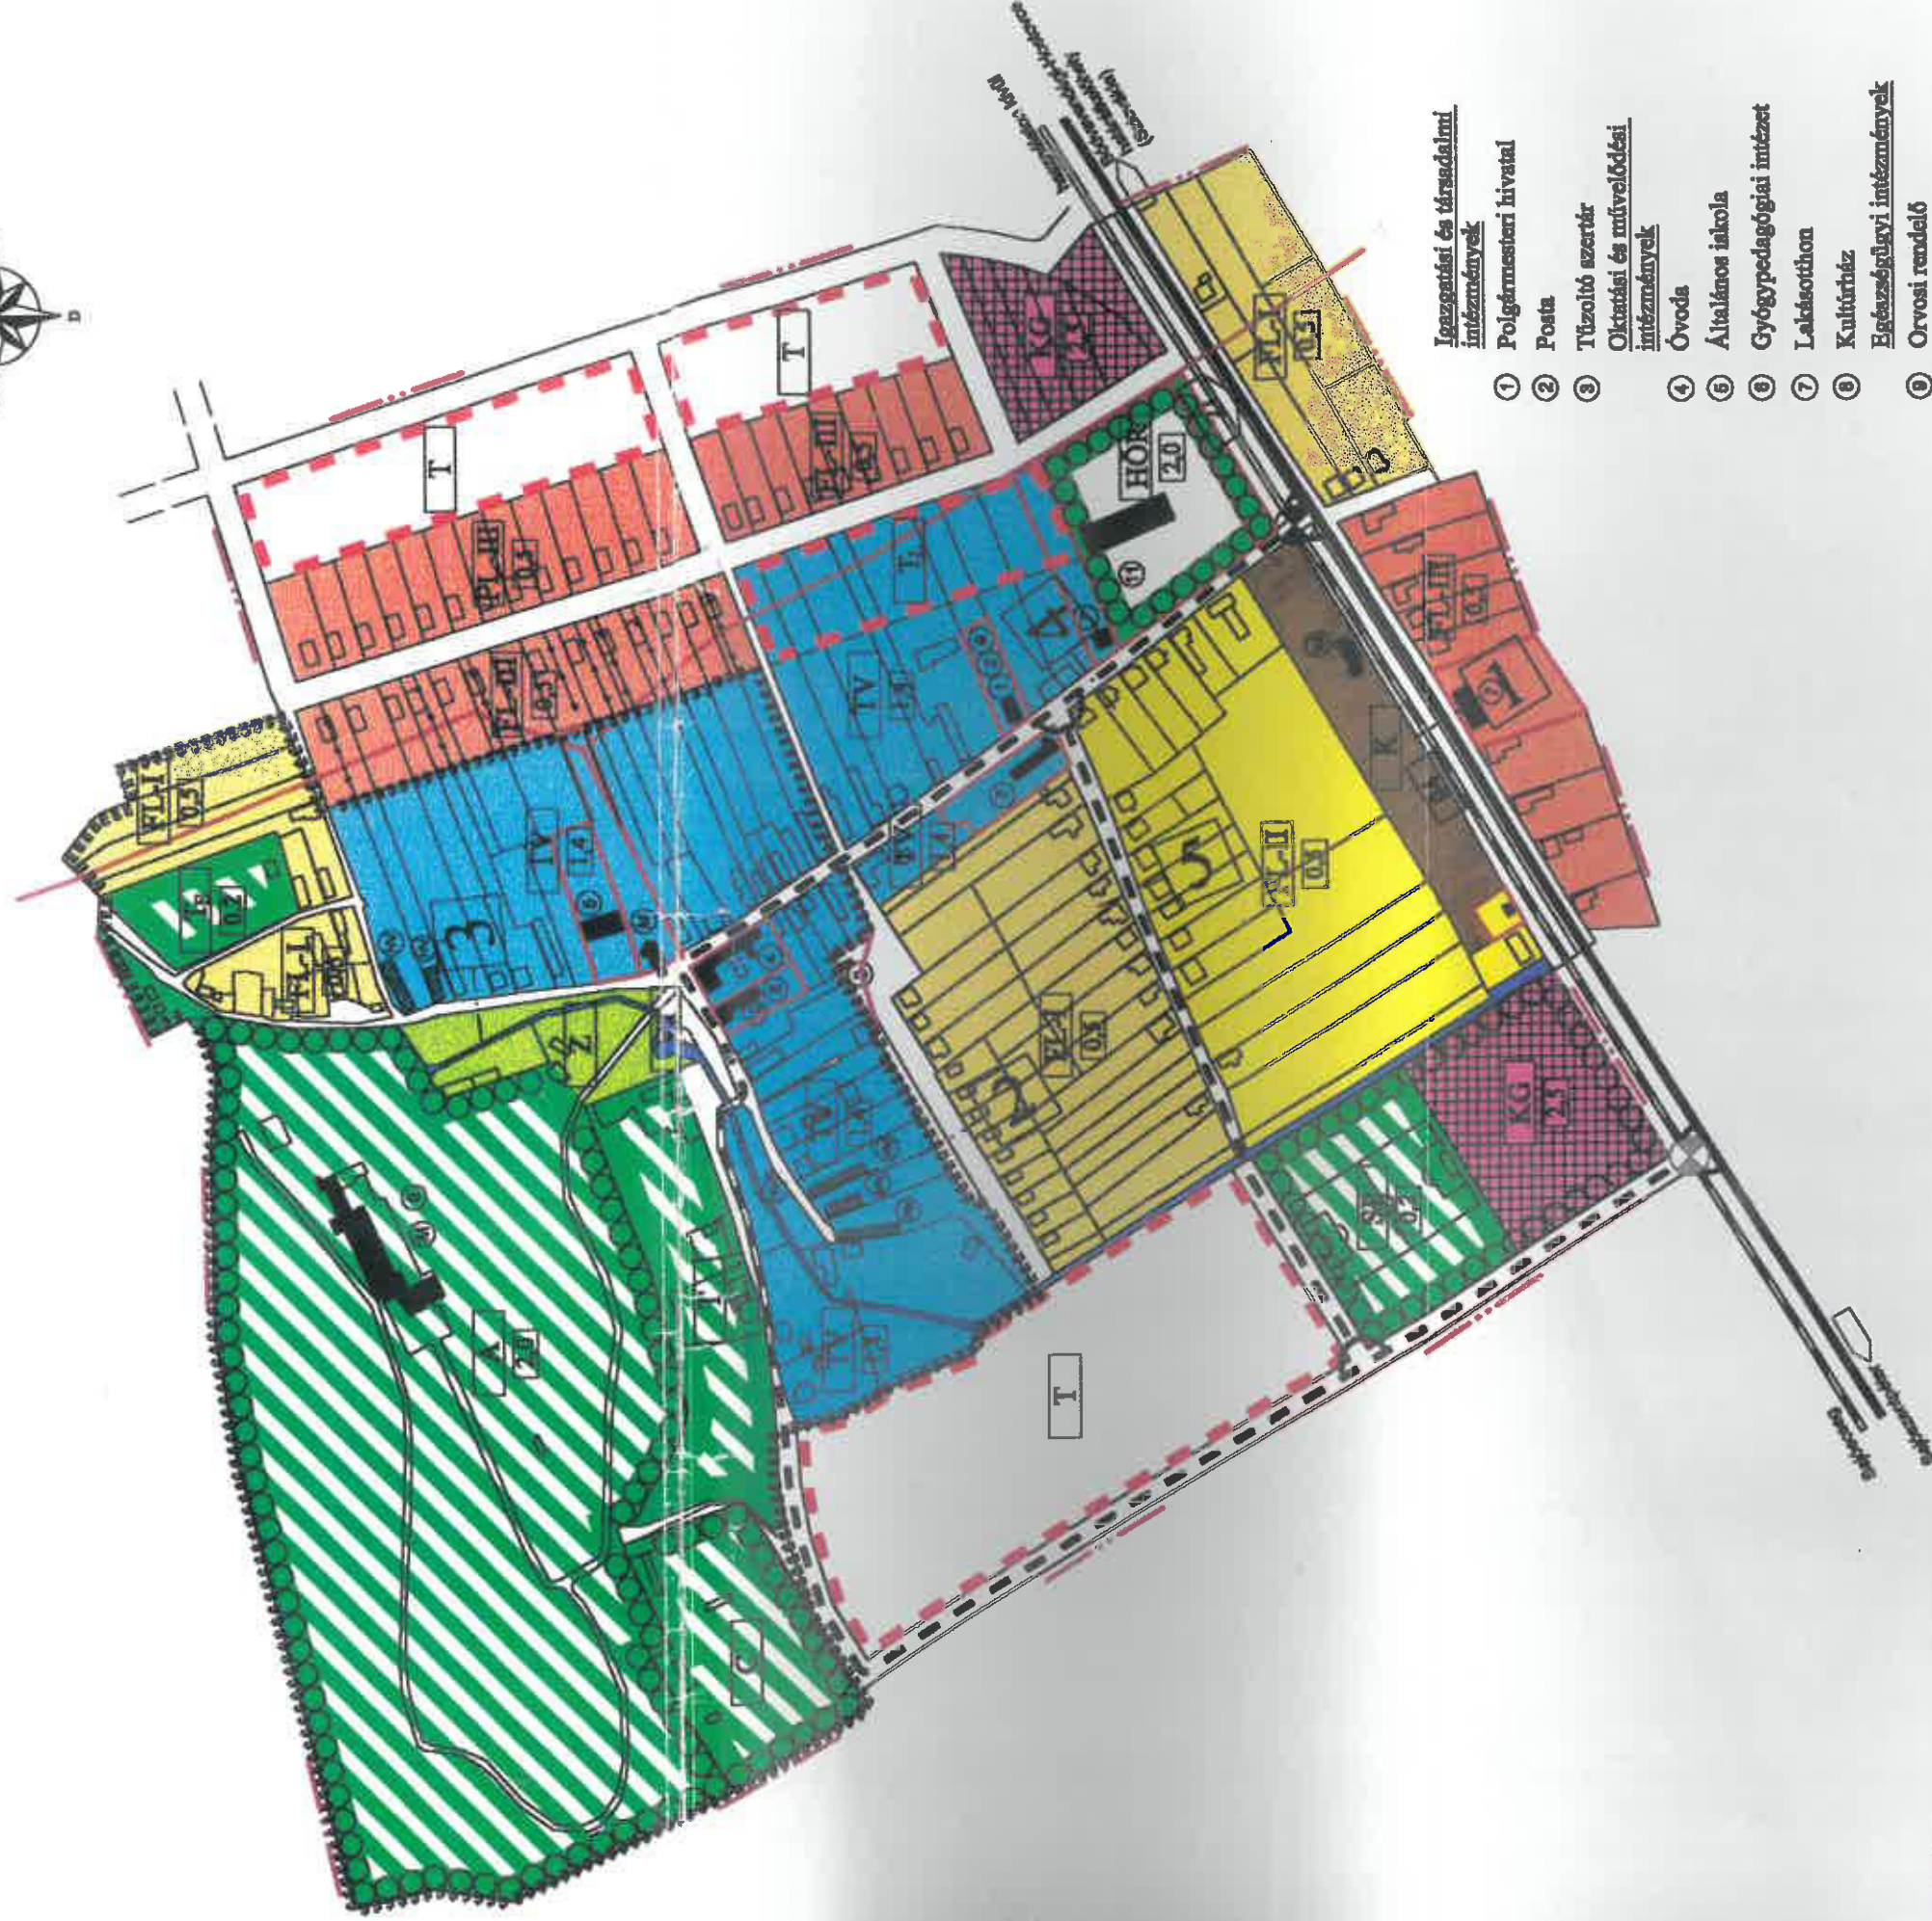

Ispezgatási és társadalmi
intézmények

① Polgármesteri hivatal

② Posta

③ Tűzoltó szertár

Oktatási és művelődési
intézmények

④ Óvoda

⑤ Általános iskola

⑥ Gyógypedagógiai intézet

⑦ Lakószóthon

⑧ Kultúrtház

Egészségügyi intézmények

⑨ Orvosi rendelő

Kerakodalmi, vendéglátó
intézmények

⑩ Bolt és kocsmá

Egyéb intézmények

⑪ Határőr lakotnya

Rajzszám: TSZ-1

Dátum: 2000. december 16

Tornanádaska településszerkezeti terv
a belterületre (beépítésre szánt terület)

Soliház Jánosné

05-114-SZKI-SZ

TORNANÁDASKA

RENDEZÉSI TERV
TELEPÜLÉSSZERKEZETI TERV

M = 1 : 4000

BELTERÜLET
(beépítésre szánt terület)

I. ALTERNATÍVA



- Igazgatási és társadalmi intézmények
- ① Polgármesteri hivatal
 - ② Posta
 - ③ Tűzoltó szertár
 - ④ Oktatási és művelődési intézmények
 - ⑤ Óvoda
 - ⑥ Általános iskola
 - ⑦ Gyógypedagógiai intézet
 - ⑧ Lakószóthor
 - ⑨ Kultúrklub
 - ⑩ Egészségügyi intézmények
 - ⑪ Orvosi rendelő
 - ⑫ Kereskedelmi, vendéglátó intézmények
 - ⑬ Bolt és kocsmák
 - ⑭ Egyéb intézmények
 - ⑮ Határőr lakóháza

	Rajzszám: TSZ-1
Munka megnevezése: Tornanádaska településrendezési terv a belterületre (beépítésre szánt terület)	Dátum: 2000. december hó
Tervező: Soliház Jánosné	05-114-SZKI-SZ