



TORNANÁDASKA

TELEPÜLÉSRENDEZÉSI TERV TELEPÜLÉSSZERKEZETI TERV

M = 1 : 20000

KÜLTERÜLET

(beépítésre nem szánt terület)

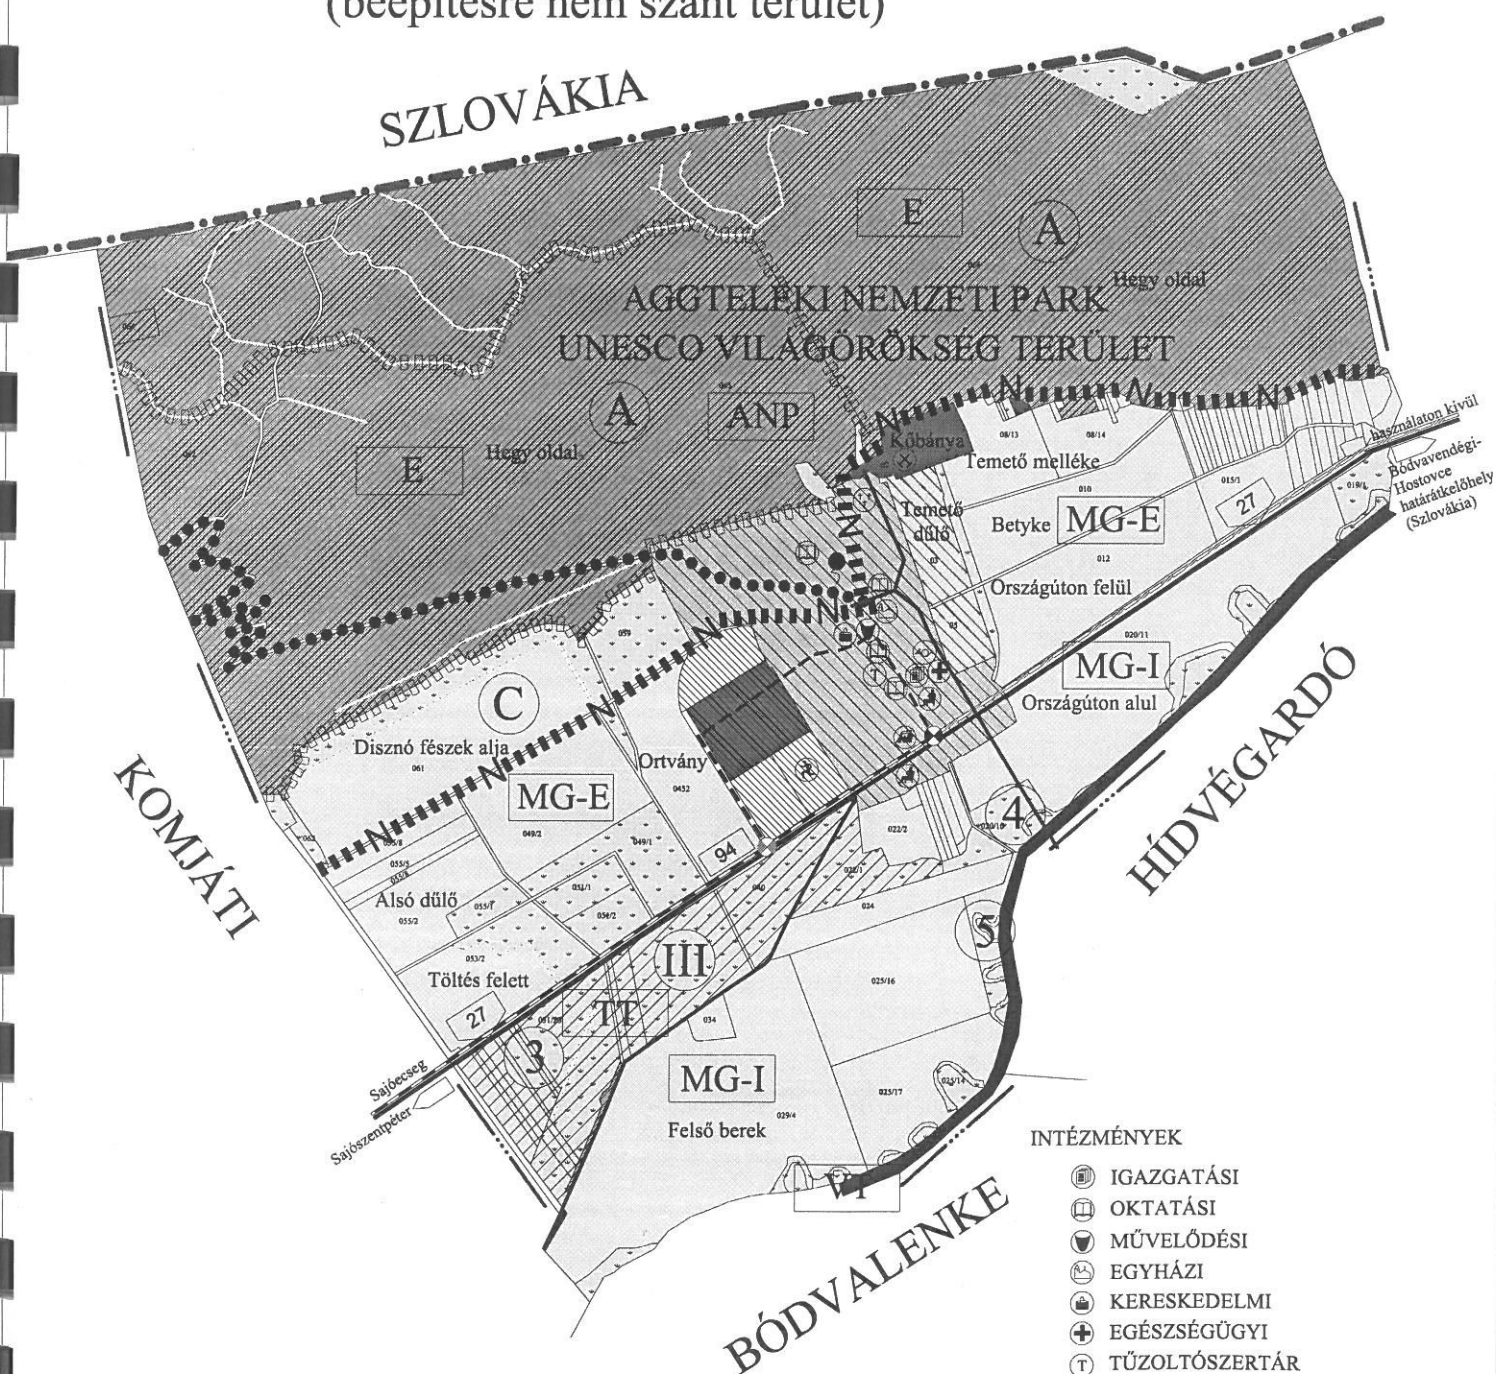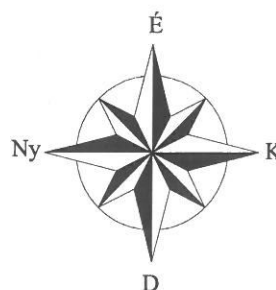

INTÉZMÉNYEK

- IGAZGATÁSI
- OKTATÁSI
- MŰVELŐDÉSI
- EGYHÁZI
- KERESKEDELMI
- EGÉSZSÉGÜGYI
- TŰZOLTÓSZERTÁR
- POSTA
- SZOCIÁLIS OTTHON
- SPORT
- TEMETŐ
- VASÚTÁLLOMÁS
- FELHAGYOTT BÁNYA

Rajkszám: TSZ-2

Dátum: 2001. július hó

Munka megnevezése: Tornaádaska településszerkezeti terv a külterületre (beépítésre nem szánt terület)

Tervező: Soltész Jánosné
TT-1-05-0114-SZKI/2001.

JELMAGYARÁZAT

a külterület (beépítésre nem szánt terület) szerkezeti tervéhez

MEGLÉVŐ	MEGSZÚNÓ	TERVEZETT

Államhatár

Közigazgatási terület határa

Beépítésre szánt és beépítésre nem szánt területek határa (belsőterületi határ)

Beépítésre szánt területek

Lakóterület

Távlati fejlesztési terület

Felhagyott kőbánya

Beépítésre nem szánt területek

Közlekedési területek

Közút

(országos másodrendű főút számozással)

Vasútvonal

Mezőgazdasági rendeltetésű területek

Extenzív használatra szánt
mezőgazdasági terület

Intenzív használatra szánt
mezőgazdasági terület

Erdőgazdasági rendeltetésű területek

Védelmi célú területek

(nemzeti park, természeti terület)

Egyéb területek

Vízgazdálkodási terület (folyó)

20 kV-os villamosenergia vezetékek

Egyéb jelek

Aggteleki Nemzeti Park határa

Zónahatár

Természeti terület kódszáma

Lápterület (kódszámmal)

Túrista út

Forrás

TORNANÁDASKA


RENDEZÉSI TERV

TELEPÜLÉSSZERKEZETI TERV


M = 1 : 20000

KÜLTÉRÜLET

(beépítésre nem szánt terület)

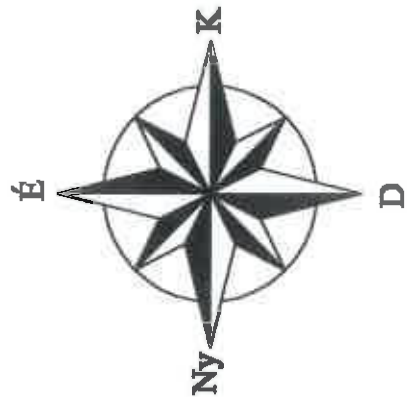

SZLOVÁKIA

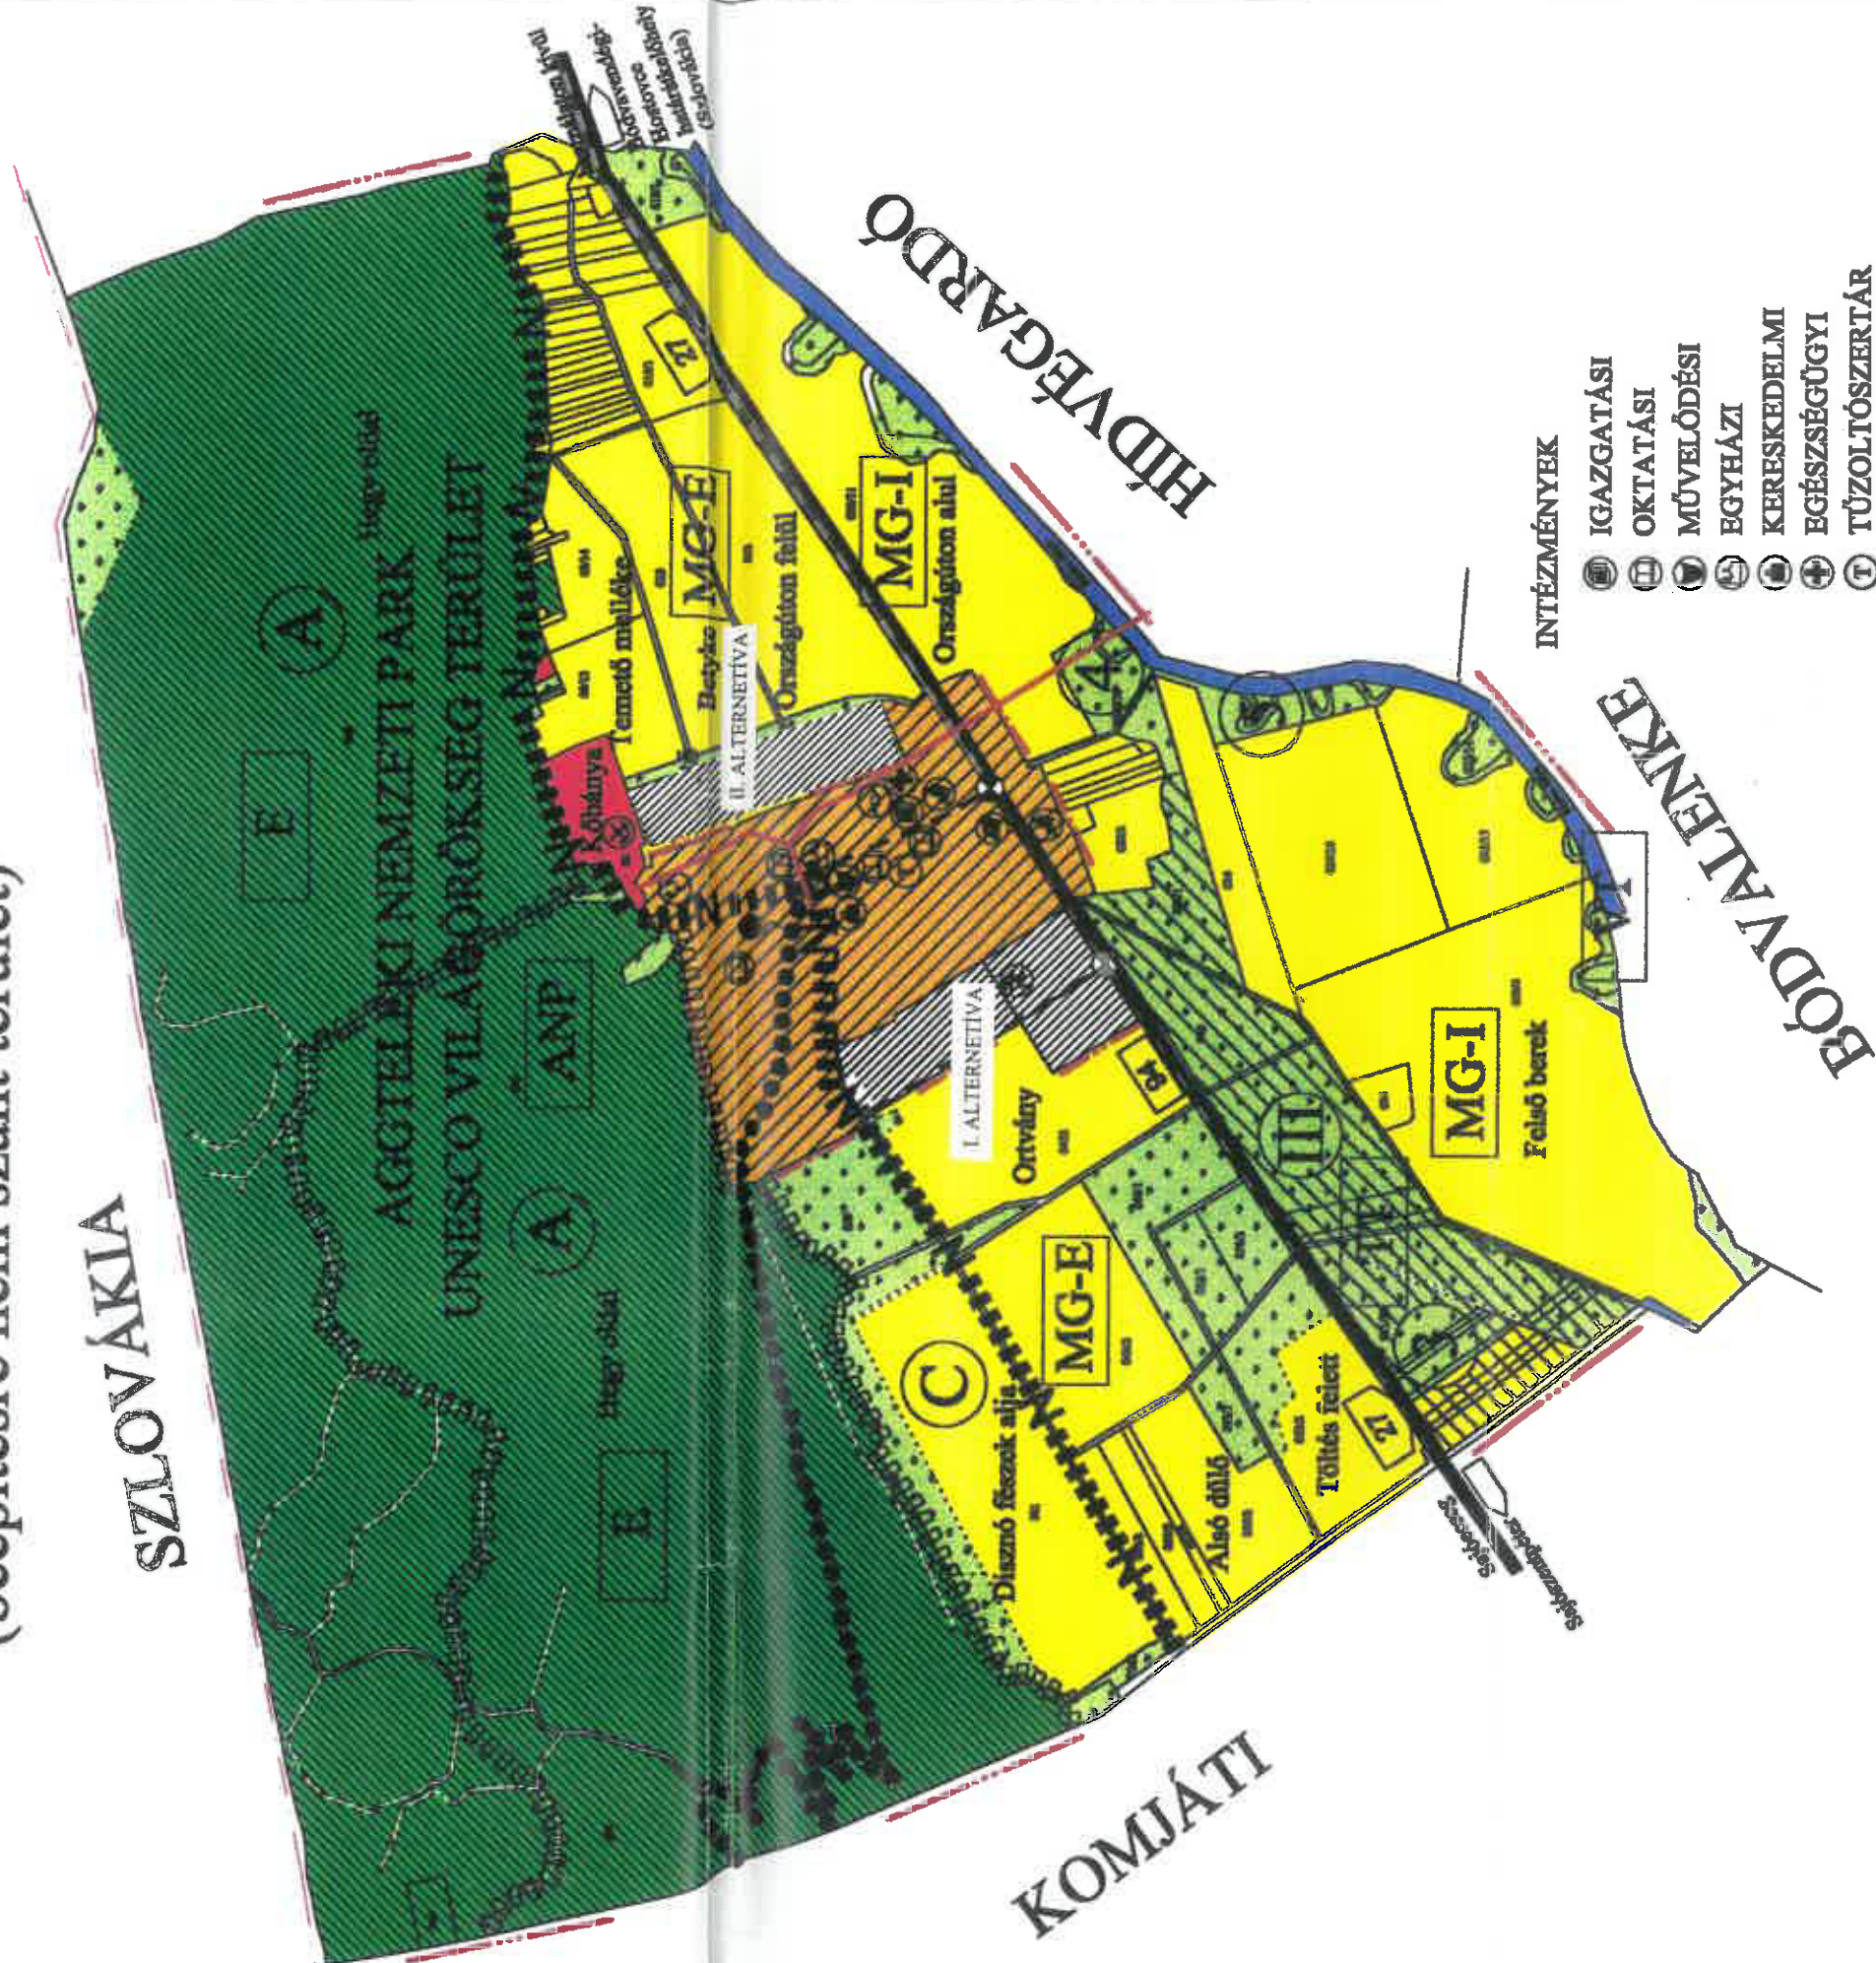

- INTÉZMÉNYEK
- IGAZGATÁSI
 - OKTATÁSI
 - MŰVELŐDÉSI
 - EGYHÁZI
 - KERESKEDELMI
 - EGÉSZSÉGÜGYI
 - TÚZOLTÓSZERTÁR
 - POSTA
 - SZOCIÁLIS OTTHON
 - SPORT
 - TEMETŐ
 - VASÚTÁLLOMÁS
 - FELHAGYOTT BÁNYA

	Rajkszám: TSZ-2
Munka megnevezése:	Dátum: 2000. december hó
Tervező:	Tornanádaska településszerkezeti terv a külterületre (beépítésre nem szánt terület)
	Soltész Jánosné 05-114-SZKI-SZ