


JELMAGYARÁZAT
TORNASZENTANDRÁS TELEPÜLÉSSZERKEZETI TERVÉHEZ (TSZ-1)
beépítésre szánt terület

BEÉPÍTÉSRE SZÁNT TERÜLETEK:

Lakóterületek


Falusias halmazos lakóterület

Lf-1

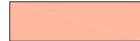

Falusias szalagtelkes lakóterület

Lf-2

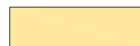

Vegyes területek

Településközpont vegyes terület

Vt



Különleges területek

Temető

Kt



HÁLÓZATI ELEMEEK:

Települési összekötőút



Kerékpárút




PIKTOGRAMOK:

BEÉPÍTÉSRE NEM SZÁNT TERÜLETEK:

Zöldterület

Z

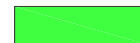

Vízgazdálkodási terület

V



EGYÉB:

Intézményterület



Műemléki környezet határa



Műemléki védelem alatt álló épület



Helyi védelemre javasolt épület



Védőtávolság



Megengedett szintterületsűrűségi mutató (max.)

0.4

Egyedi tájérték



Igazgatási



Oktatási



Művelődési



Egyházi



Egészségügyi



Kereskedelmi



Szociális intézmény



Posta



Temető



Emlékmű, kegyeleti park



Régészeti lelőhely



Szálláshely



Vízmű



Szennyvíztisztító kisberendezés





Egyedi tájérték
(geológiai feltárulás)

TORNASZENTANDRÁS

TELEPÜLÉSRENDEZÉSI TERV TELEPÜLÉSSZERKEZETI TERV

M = 1 : 4000
BELTERÜLET
(beépítésre szánt terület)

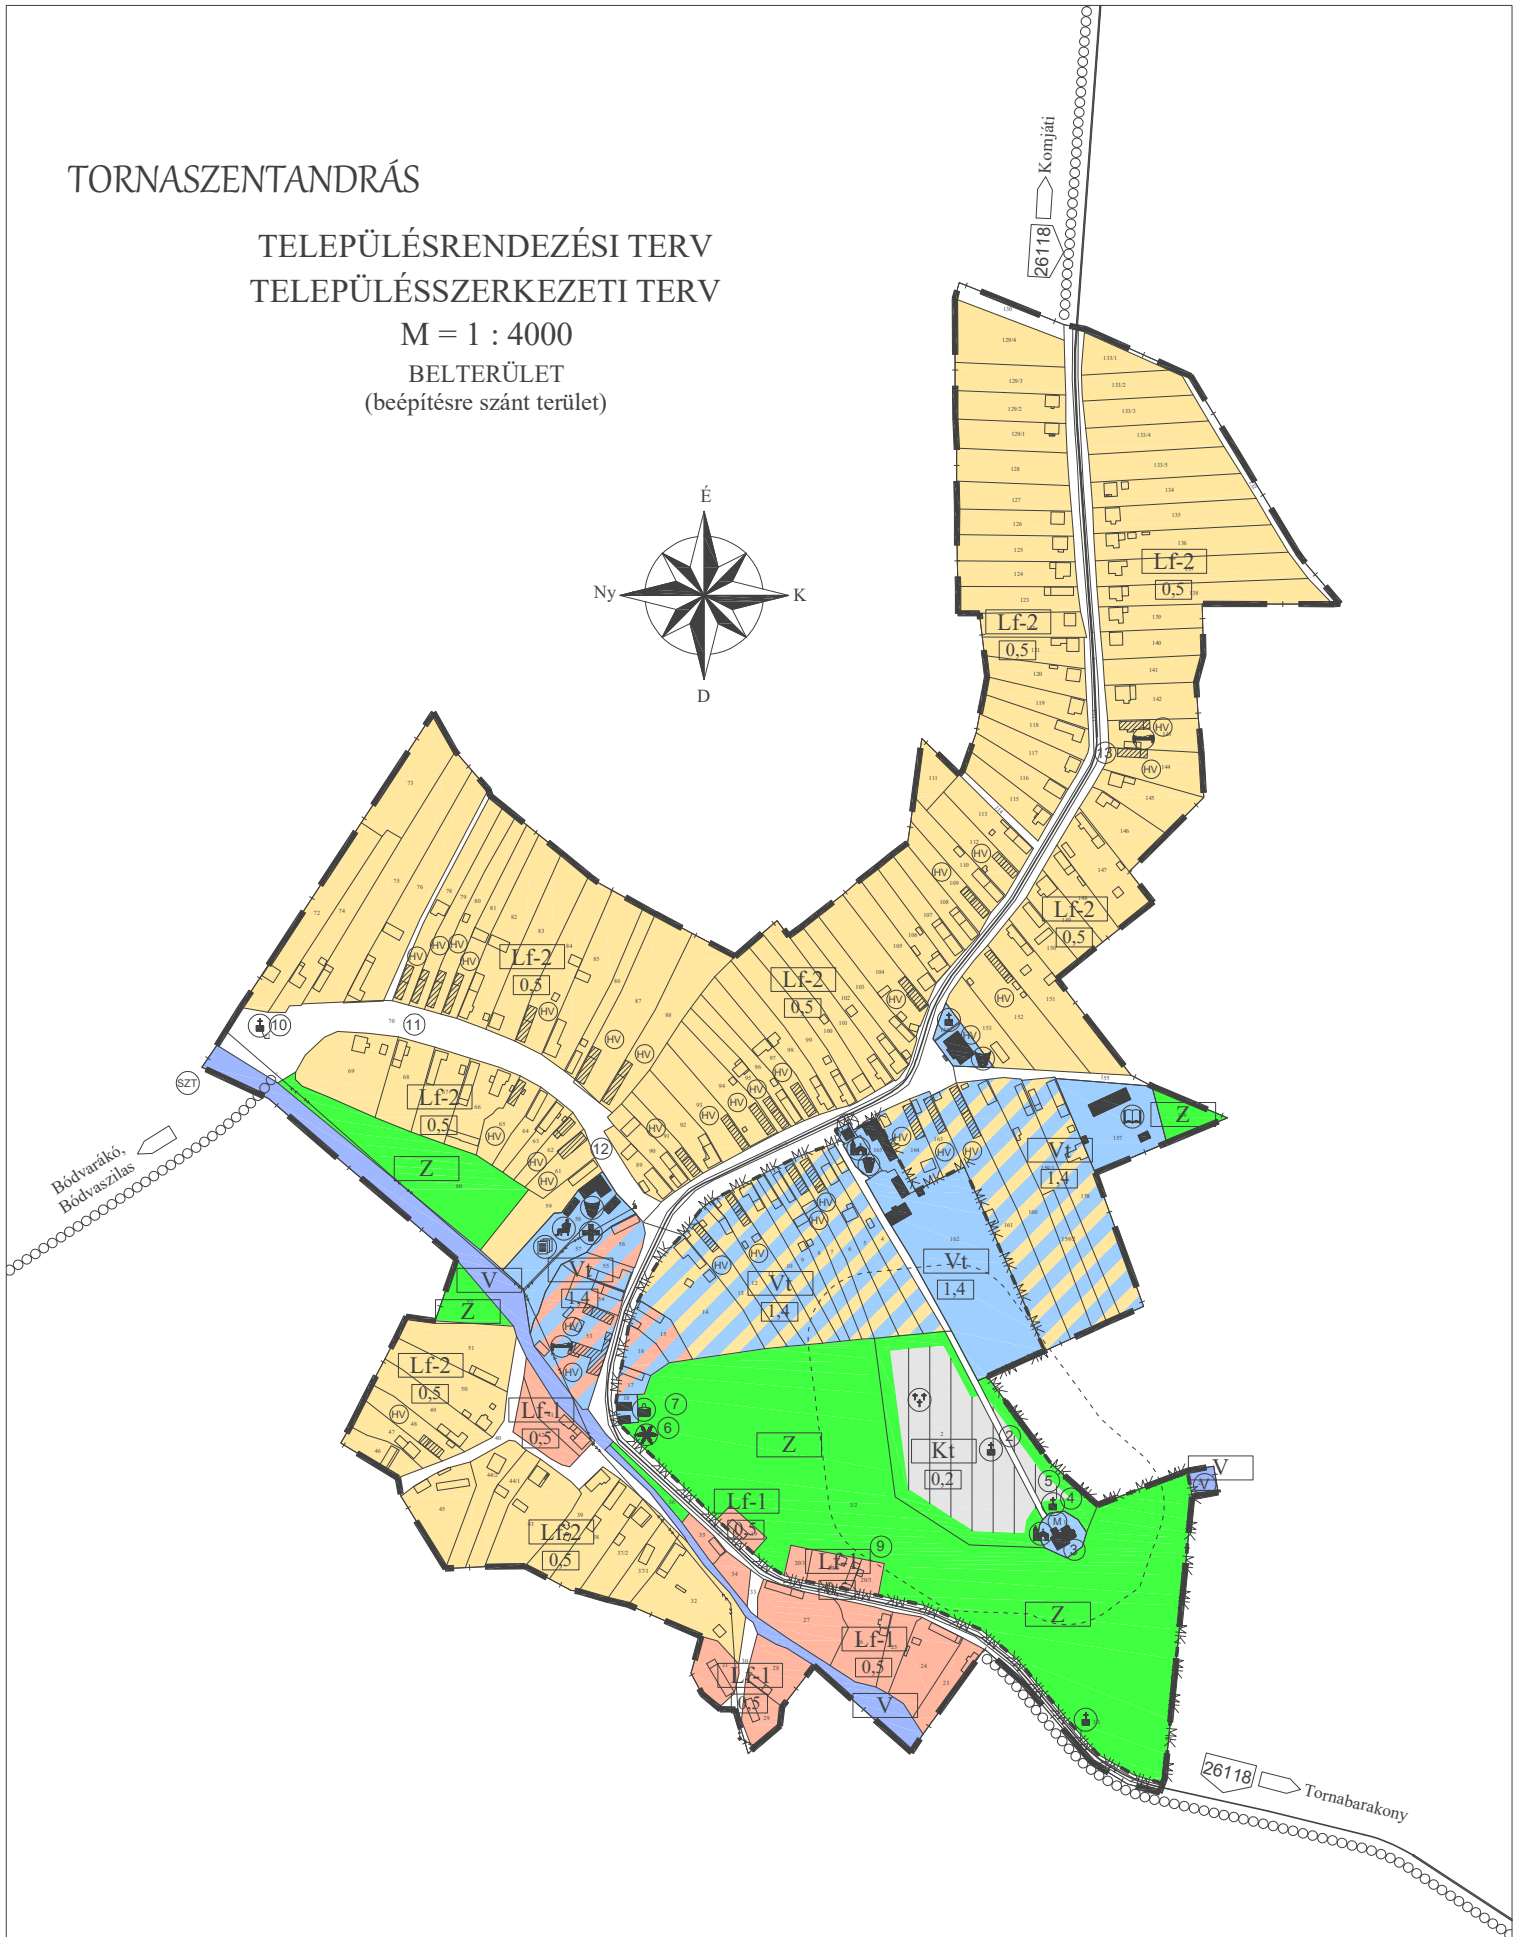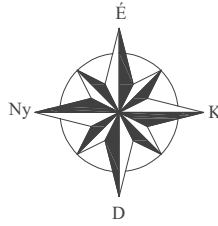

Rajzszám: TSZ-1

Dátum: 2004. november hó

Munka megnevezése: TORNASZENTANDRÁS településszerkezeti terv a belterületre (beépítésre szánt terület)

Tervező: Soltész Jánosné
TT-1-05-0114-SZKI/2001.

