

KOMJÁTI

TORNASZENTANDRÁS

TELEPÜLÉSRENDEZÉSI TERV  
TELEPÜLÉSSZERKEZETI TERV  
M = 1 : 20000

BÓDVALENKE



BÓDVASZILAS

BECSKEHÁZA


BÓDVARÁKÓ

MARTONYI

TORNABARAKONY

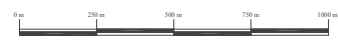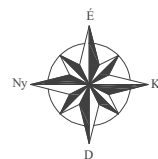

|                    |                                            |
|--------------------|--------------------------------------------|
|                    | Rajzszám: TSZ-2                            |
| Munka megnevezése: | TORNASZENTANDRÁS településszerkezeti terv  |
| Tervező:           | Soltész Jánosné<br>TT-1-05-0114-SZKJ/2001. |

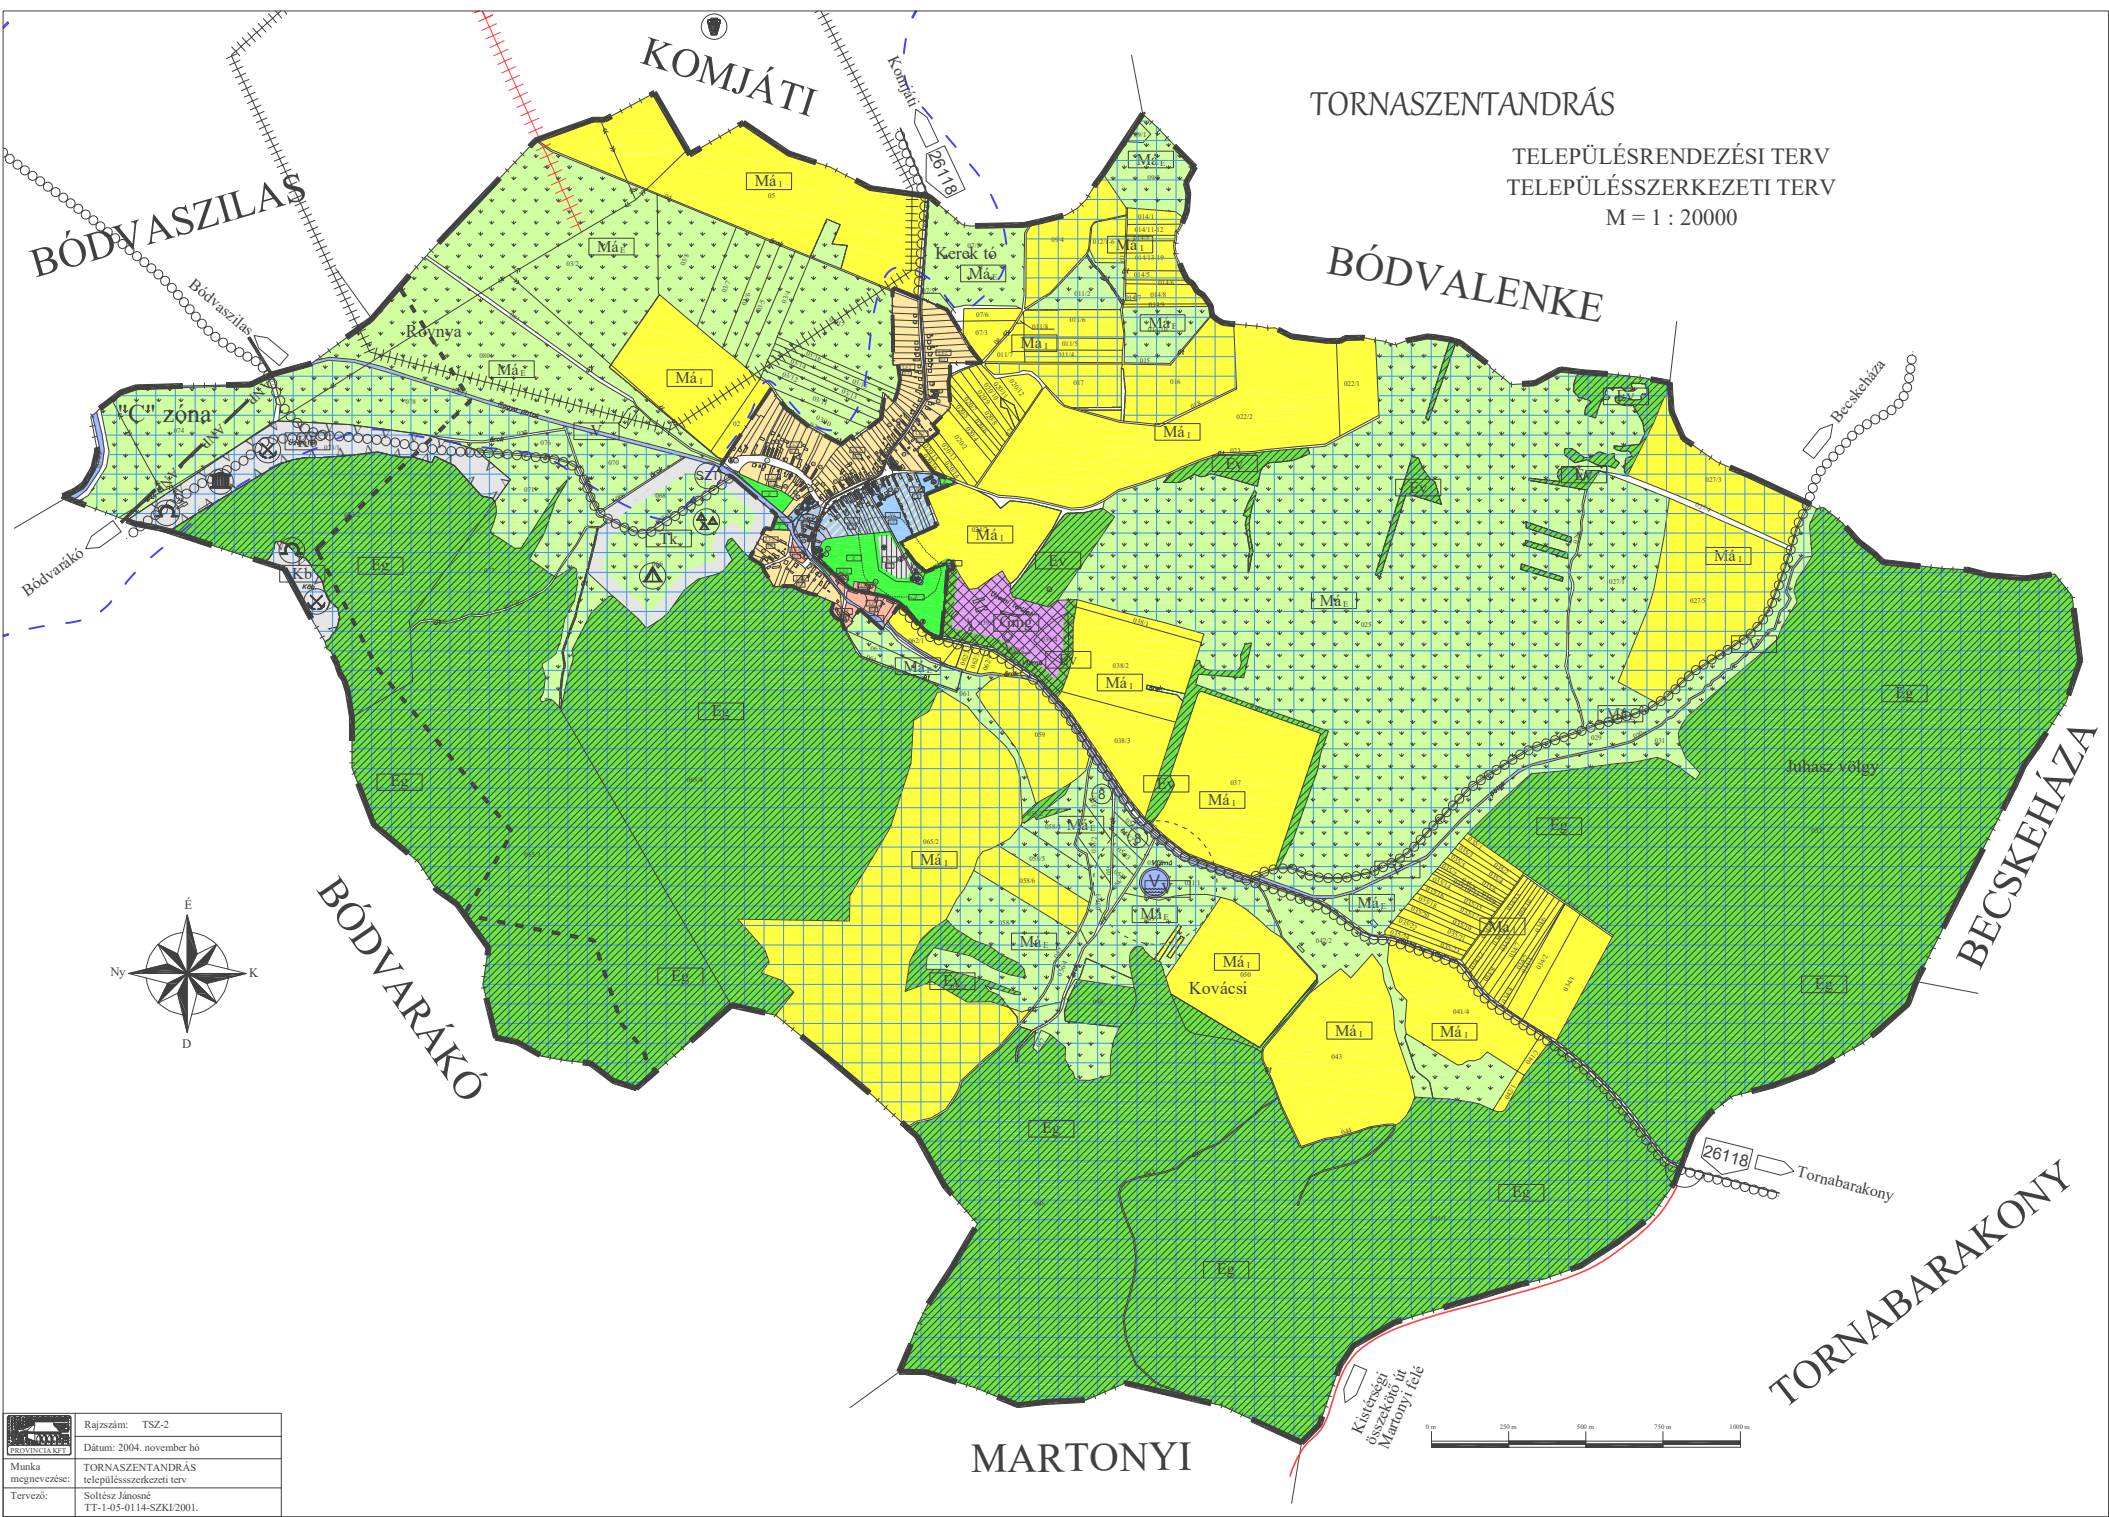

**JELMAGYARÁZAT**  
**TORNASZENTANDRÁS TELEPÜLÉSSZERKEZETI TERVÉHEZ (TSZ-2)**  
*beépítésre nem szánt terület*

Közigazgatási terület határa



**BEÉPÍTÉSRE SZÁNT TERÜLETEK:**

**MEGLÉVŐ**

**TERVEZETT**

Mezőgazdasági-ipari terület

Gmg



Különleges terület, bányamúzeum

Kb



Távlati különleges terület

Tk



**BEÉPÍTÉSRE NEM SZÁNT TERÜLETEK:**

**HÁLÓZATI ELEMEEK:**

Települési összekötőtűt



Kerékpárút



**MEZŐGAZDASÁGI RENDELTETÉSŰ TERÜLETEK:**


Intenzív használatú mezőgazdasági terület (szántó)

Má<sub>I</sub>



Extenzív használatú mezőgazdasági terület (rét, legelő)

Má<sub>E</sub>

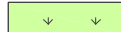

Kertes mezőgazdasági terület (zártkert, gyümölcsös)

Mk



**ERDŐGAZDASÁGI RENDELTETÉSŰ TERÜLETEK:**

Védelmi célú erdőterület

Ev



Gazdasági célú erdőterület

Eg



**VÍZGAZDÁLKODÁSI RENDELTETÉSŰ TERÜLETEK:**

Vízgazdálkodási terület (patak, vízmosás, tározó, vízmű)

V



Tározási lehetőség ("Perkupati tározó")



**EGYÉB:**

Aggteleki Nemzeti Park határa




Aggteleki Nemzeti Park pufferövezetének határa



Bányászattal érintett terület határa



Megkutatott ásványi nyersanyagok határa

 

Védőtávolság



Természeti terület



Villamosenergia távvezeték



**PIKTOGRAMOK:**

Régészeti terület



Barlang



Szennyvíztisztító



Kemping



Múzeum



Felhagyott bánya



Vízmű



Sátorhely



Egyedi tájérték

