


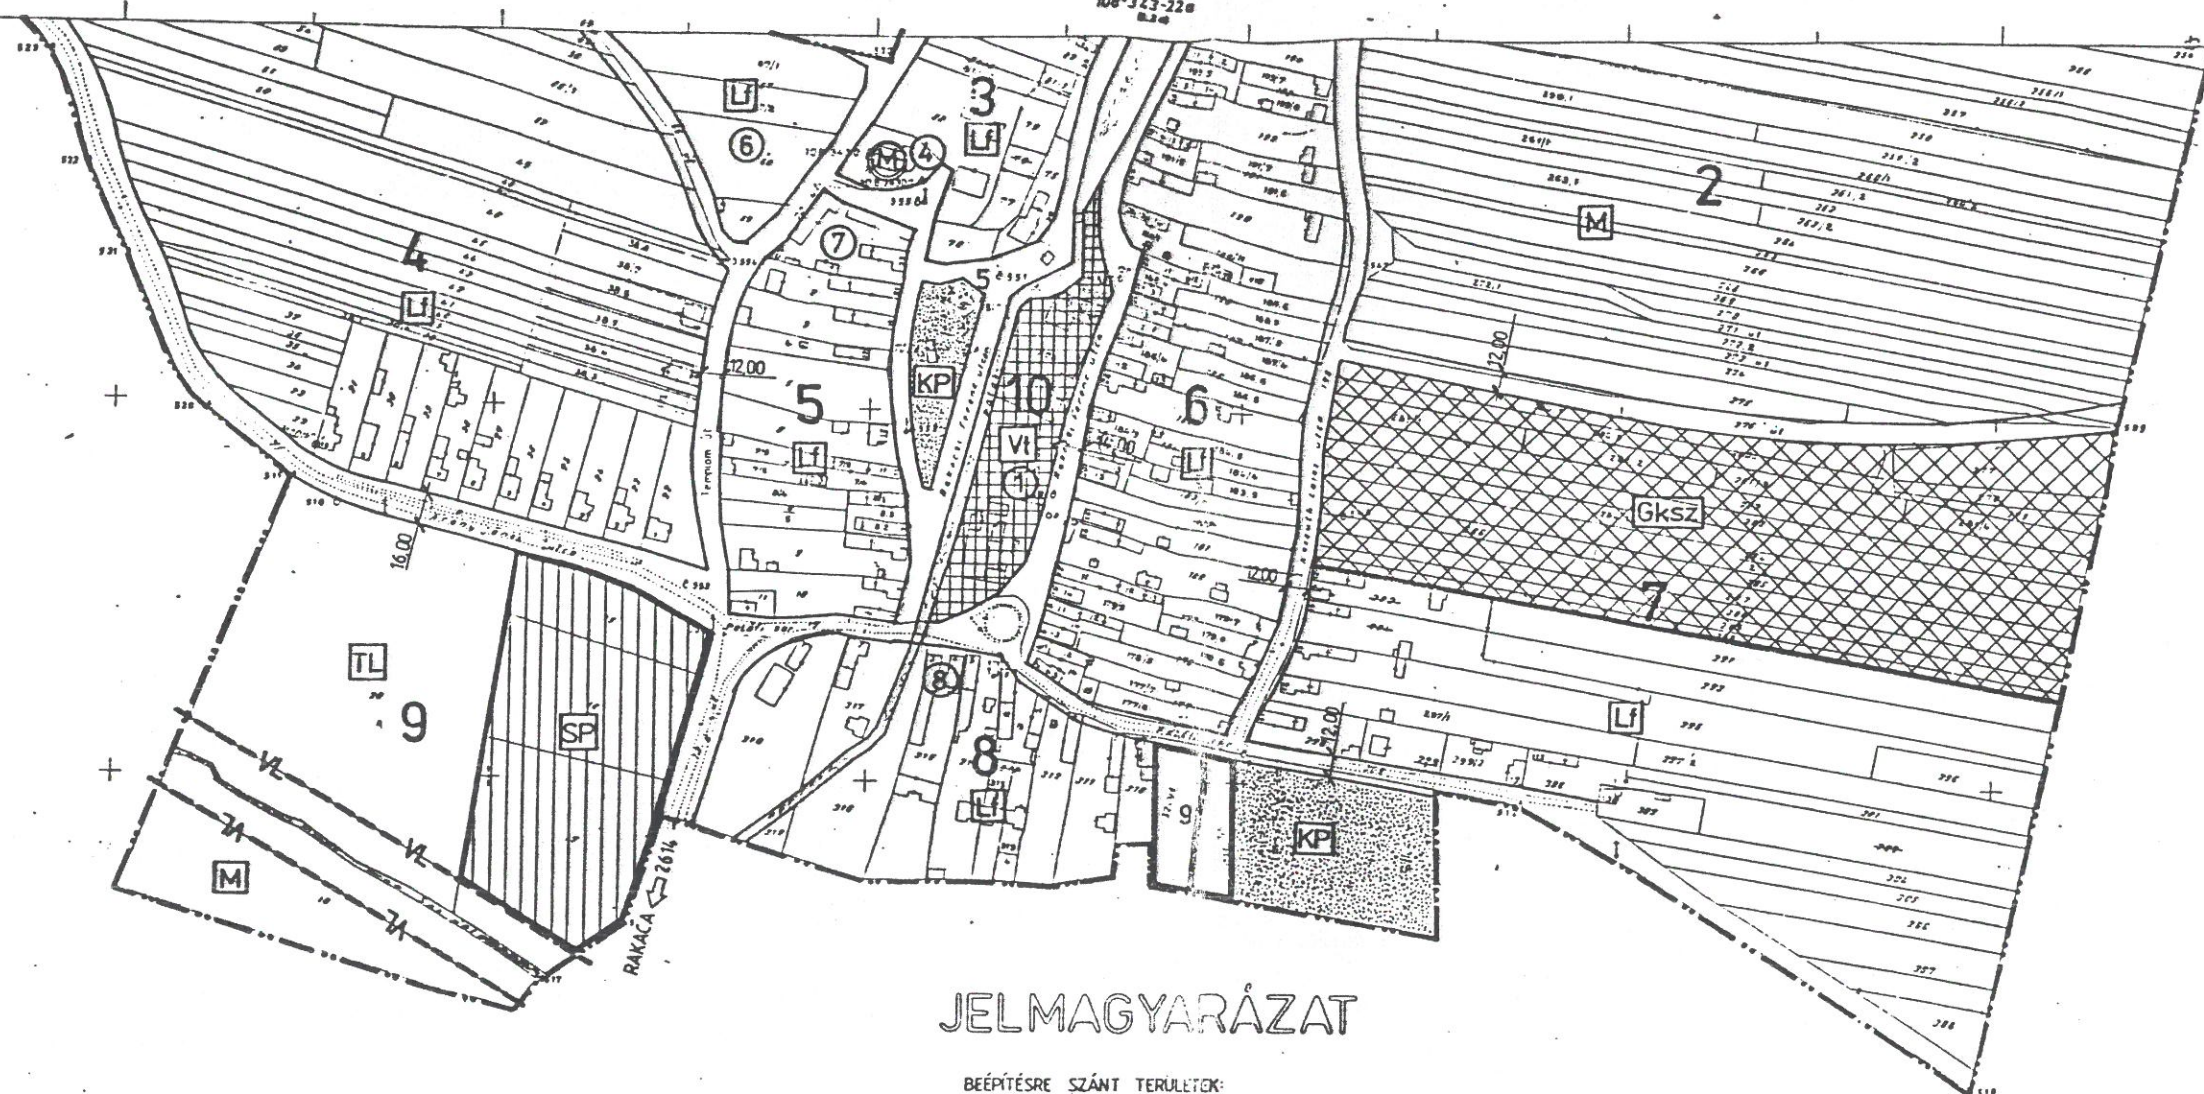

JELMAGYARÁZAT

BEÉPÍTÉSRE SZÁNT TERÜLETEK:

- FALUSIAS LAKÓTERÜLET
- TELEPÜLÉSKÖZPONT VEDÉK TERÜLET
- KERESKEDELMI, SZOLGÁLTATÓ GAZDASÁGI TER.
- TARTALÉK LAKÓTER.

különleges terület:

- TEMETŐ
- SPORTTERÜLET

BEÉPÍTÉSRE NEM SZÁNT TERÜLETEK:

- KÖZPARK
- KÉGVÉLETI PARK
- VÉDŐZÖLD
- MEZŐGAZDASÁGI TER.


EGYÉB JELEK:

- TÖMBSZÁM
- MŰEMLÉK / KAT. TEMPLOM
- BELTERÜLET HÁZARA
- VÉDETT LÁP HÁZARA
- VÍZMŰ

INTÉZMÉNYEK

- ① POLGÁRMESTERI HIVATAL
- ② ÓVODA
- ③ ISKOLA
- ④ KAT. TEMPLOM
- ⑤ REF. TEMPLOM
- ⑥ SZOCIÁLIS OTTHON
- ⑦ KULTÚRHÁZ, POSTA, PALUMŰZEUM
- ⑧ FALUSI TURIZMUS
- ⑨ VENDÉGFOGADÓ

Általános Képzési Felmérés (AKF) 2003. évi
A felmérés célja a település területének és a lakosságának
szociális, gazdasági, kulturális és környezeti állapotjának
meghatározása.

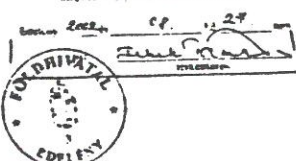

A fénymásolat az eredetivel mindenben
megegyezik.

Hidvégárdó: 2011 JUL 07
Hidvégárdó
Hidvégárdó
Hidvégárdó

ÉT-1/1



ÉSZAKTERV - PANORÁMA KFT. 3537 Miskolc, Zsigmond u. 2. Tel/Fax: 46/351-288		Térképszám:	16/2000
TORNASZENTJAKAB TELEPÜLÉSRENDÉZÉSI TERV TELEPÜLÉSSZERKEZETI TERV		Projektvezető:	ÉT-1
Szerkesztő: Tervező: Ellenőrző:		Lépték:	1:4.000
		Dátum:	2003.09