


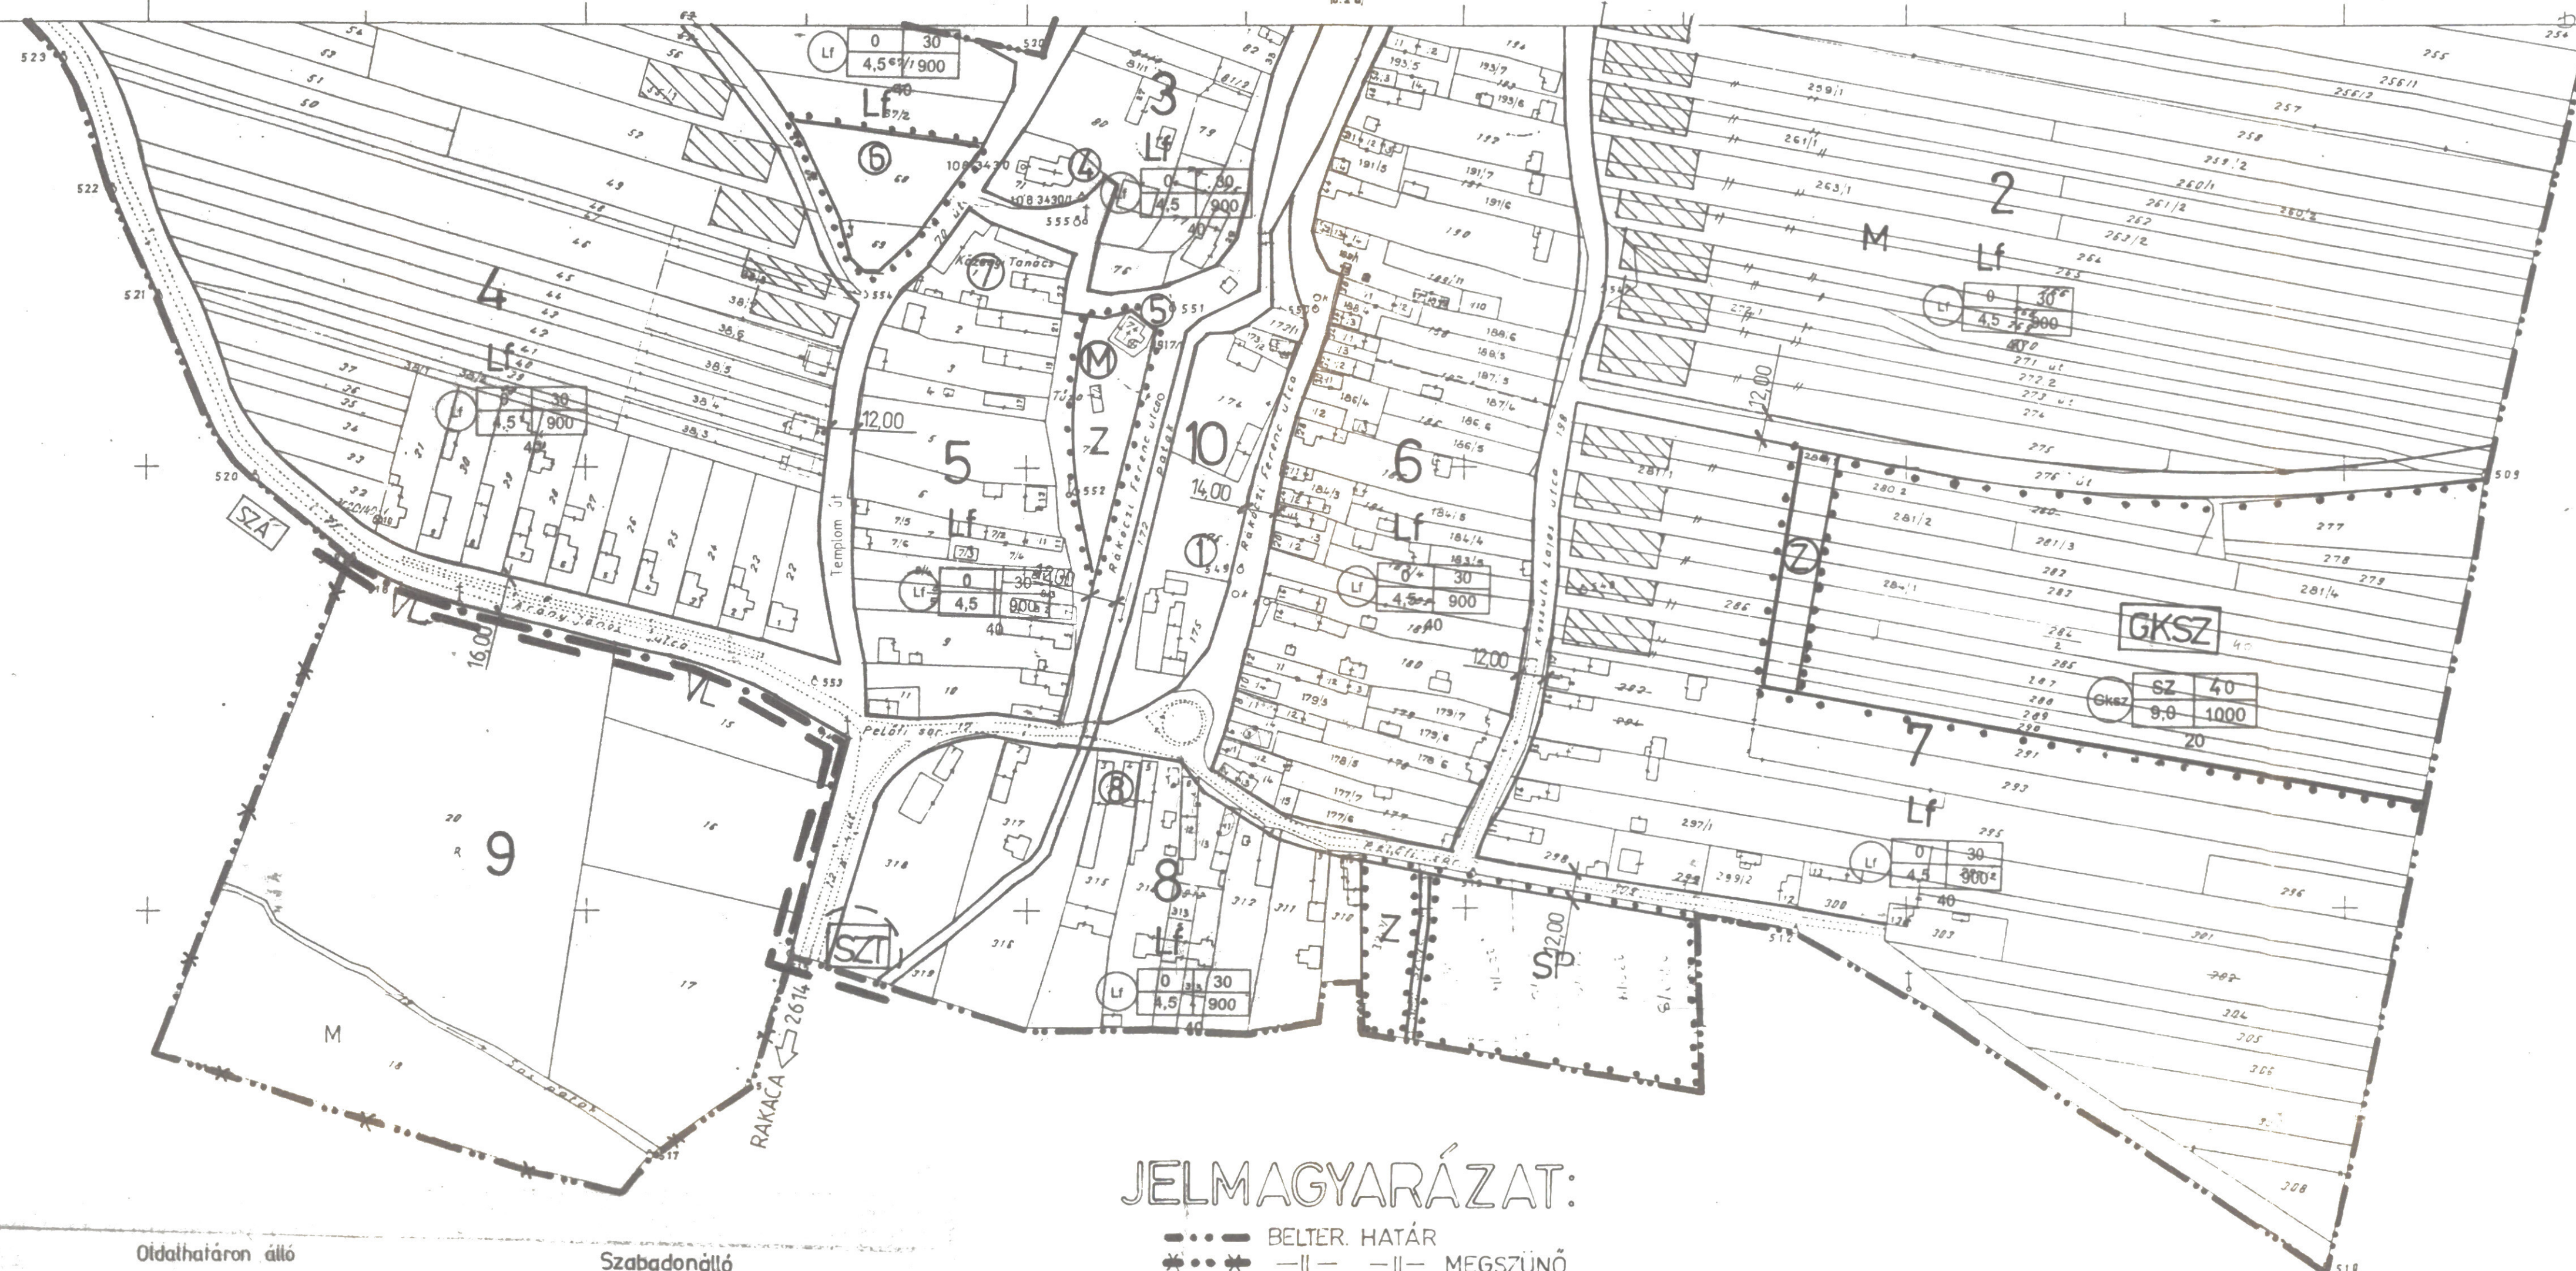

JELMAGYARÁZAT:



- BELTER. HATÁR
- MEGSZÜNŐ
- TERVEZETT
- SZABÁLYOZÁSI VONAL
- VL VÉDETT LÁP
- 1 TÖMBSZÁM
- Lf FALUSIAS LAKÓTER.
- TERÜLET-FELHASZN. JEL
- Z ZÖLD TERÜLET
- SP SPORT
- SZT SZENNYVÍZTISZÍTÓ
- SZA SZENNYVÍZÁTEMLŐ
- GKSZ GAZD. KERESK. SZOLGÁLTATÓ
- ÖVÉZET HATÁR

BEÉPMÓD	BEÉP%
0	30
4,5	900
40	

MIN ZÖLD

INTÉZMÉNY:

- 1 POLGÁRMEST. HIV
- 2 ÓVODA
- 3 ISKOLA
- 4 RK. TEMPLOM
- 5 REF. TEMPLOM
- 6 SZOQ. OTTHON
- 7 KULT. HÁZ, POSTA, FALUMÚZEUM
- 8 FALUSI TURIZMUS

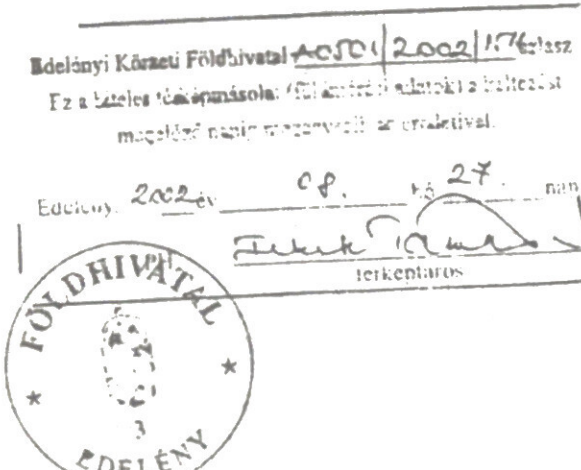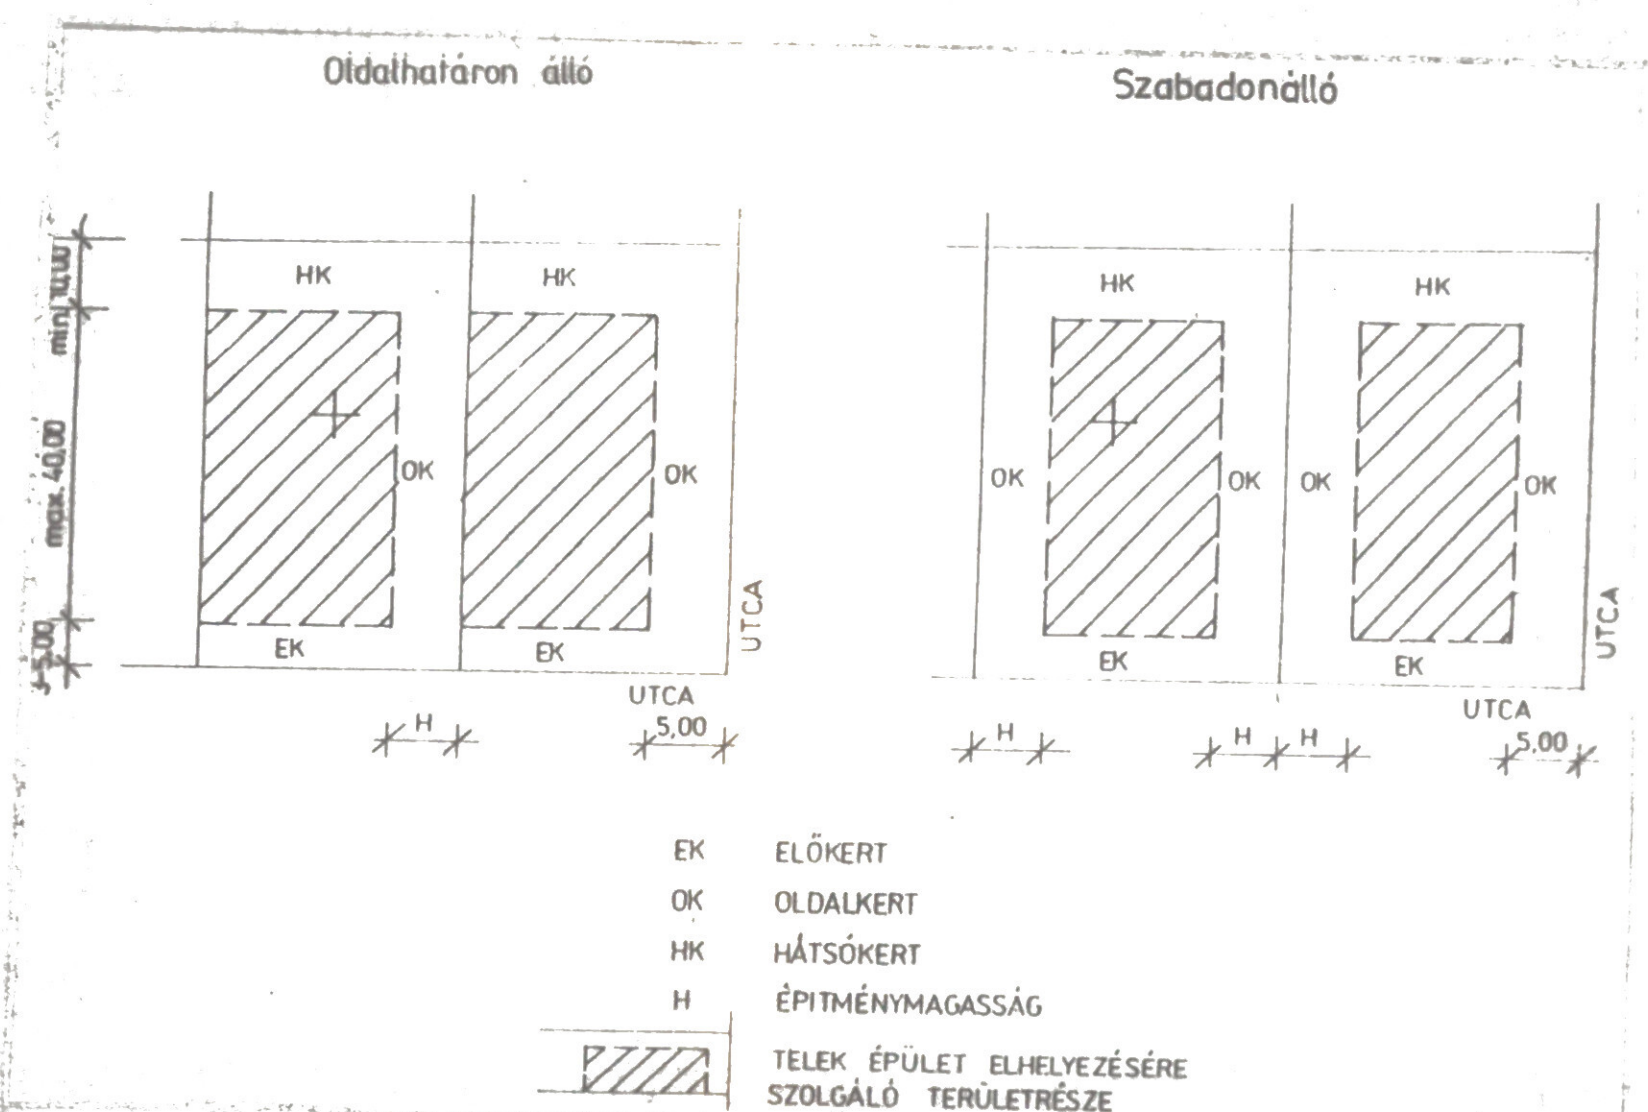

ÉT-3/1



ÉSZAKTERV - PANORÁMA KFT.		Törzsszám:
3527 Miskolc, Zeigmond u. 2.		16/2000
Tel/Fax: 46/351-288		Rajzsám:
TORNASZENTJAKAB		ÉT-3
TELEPÜLÉSRENDÉZÉSI TERV		Lépték:
BELTERÜLETI SZABÁLYOZÁSI TERV		1:2000
Szerkesztő:	Tervező:	Irodavez. főmérnök:
KIS GY	PENYES G.	PENYES G.
Dátum:		2003.XI

108-343-24a