


**TELEPÜLÉSRENDÉZÉSI TERVÉNEK MÓDOSÍTÁSA
TELEPÜLÉSSZERKEZETI TERV MÓDOSÍTÁS
M=1:4000
HATÁLYOS DOKUMENTÁCIÓ**

037/1-2



MEGBÍRÓ:	VAJDÁCSKA KÖZSÉG
CÍM:	POLGÁRMESTERI HIVATALA
TEL.:	3961 VAJDÁCSKA, FŐ U. 1. 06-(47)-593-000
TERVEZŐ:	RÉGIÓ VÁROSEPÍTÉSZETI ÉS MŰEMLÉKI TERVEZŐ KFT
CÍM:	3530 MISKOLC, PARSZER UTCA 20.
TEL./FAX.:	06-(46)-505-435
WEB:	www.regio.hu

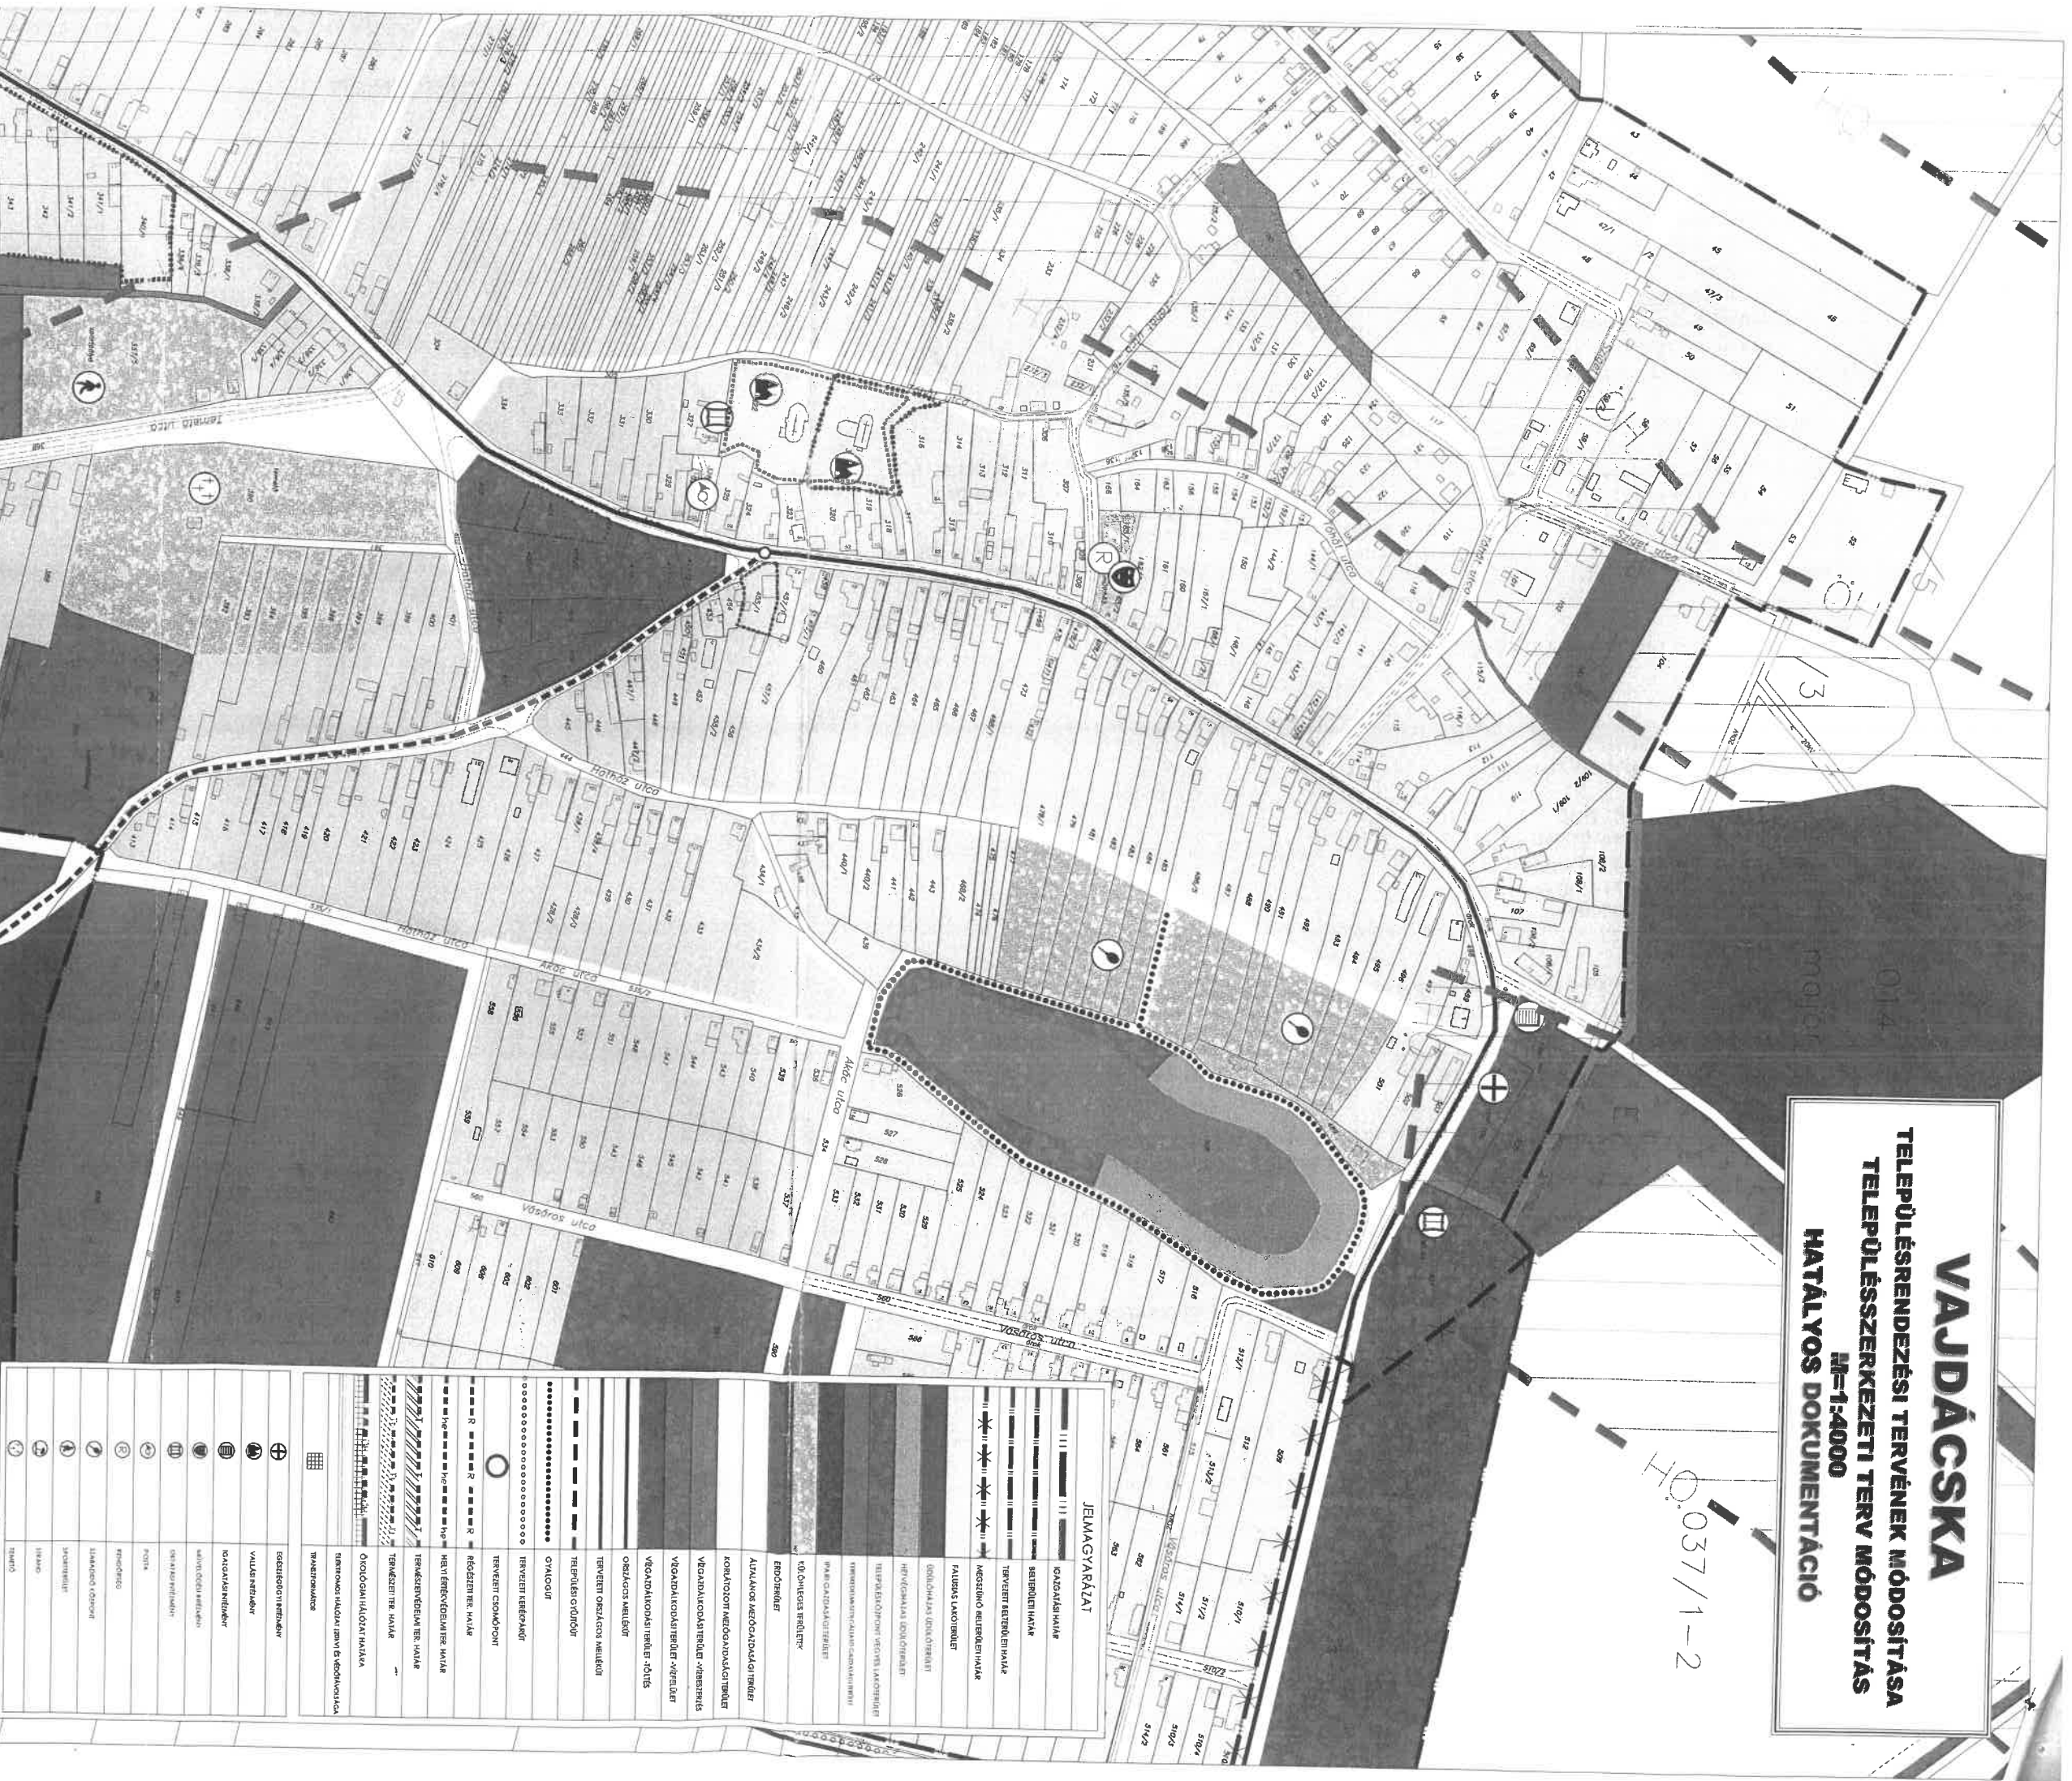