


TELEPÜLÉSRENDEZÉSI TERVÉNEK MÓDOSÍTÁSA

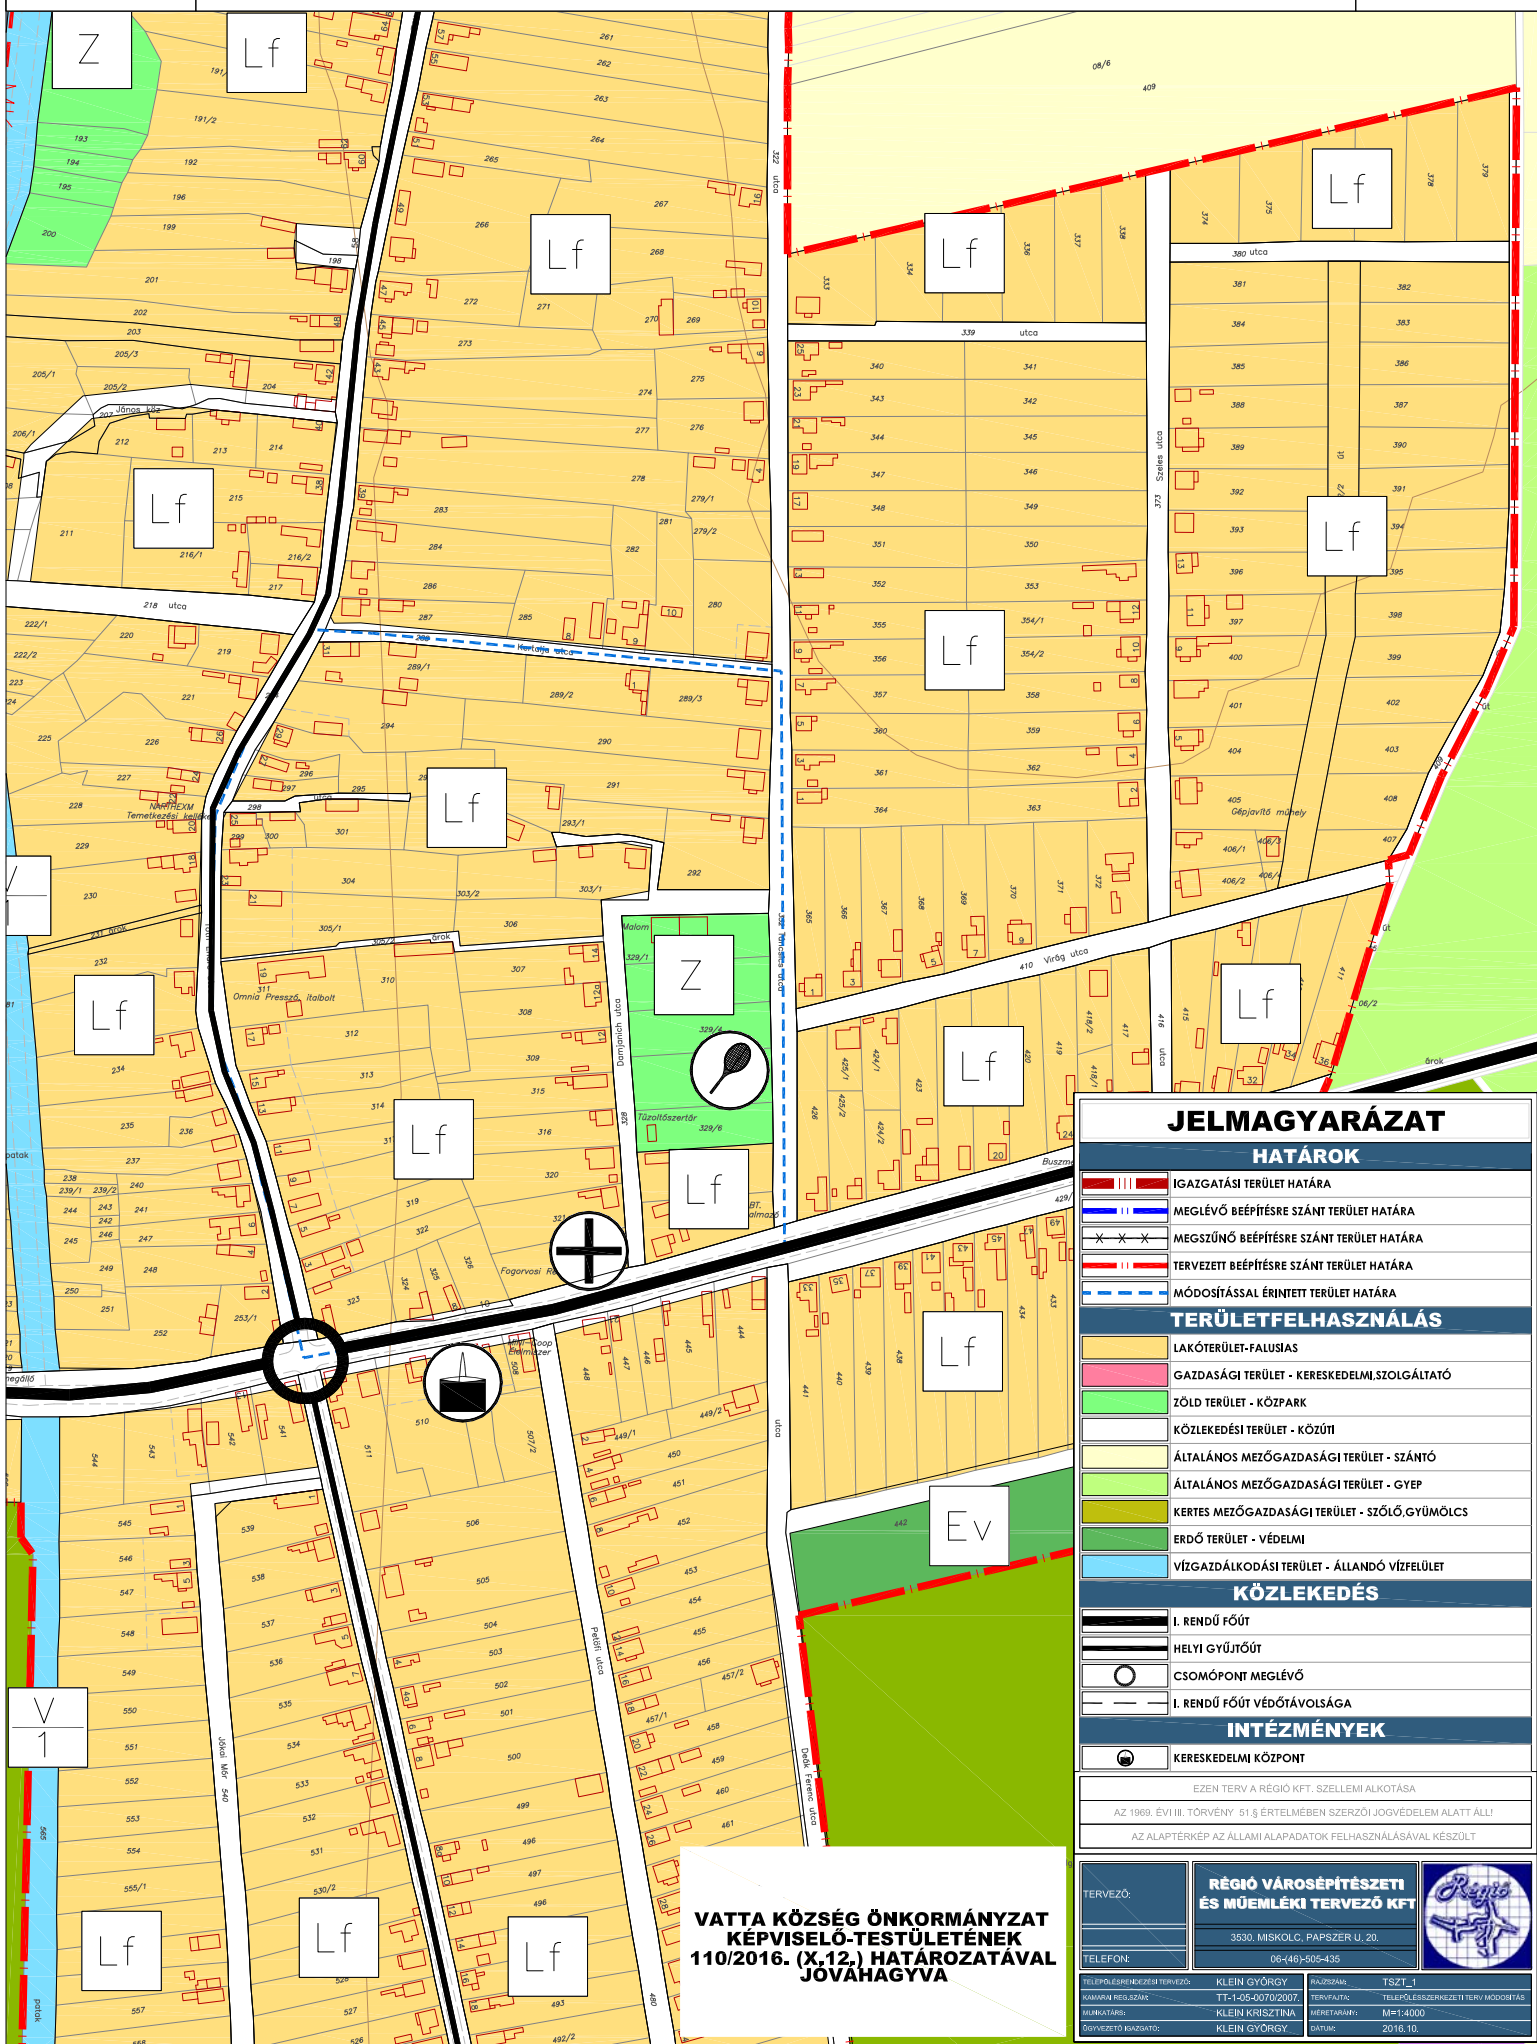

JELMAGYARÁZAT

HATÁROK

- IGAZGATÁSI TERÜLET HATÁRA
- MEGLÉVŐ BEÉPÍTÉSRE SZÁNT TERÜLET HATÁRA
- MEGSZÚNÓ BEÉPÍTÉSRE SZÁNT TERÜLET HATÁRA
- TERVEZETT BEÉPÍTÉSRE SZÁNT TERÜLET HATÁRA
- MÓDOSÍTÁSSAL ÉRINTETT TERÜLET HATÁRA

TERÜLETFELHASZNÁLÁS

- LAKÓTERÜLET-FALUSIAS
- GAZDASÁGI TERÜLET - KERESKEDELMI/SZOLGÁLTATÓ
- ZÖLD TERÜLET - KÖZPARK
- KÖZLEKEDÉSI TERÜLET - KÖZÚTI
- ÁLTALÁNOS MEZŐGAZDASÁGI TERÜLET - SZÁNTÓ
- ÁLTALÁNOS MEZŐGAZDASÁGI TERÜLET - GYEP
- KERTES MEZŐGAZDASÁGI TERÜLET - SZŐLŐ, GYÜMÖLCS
- ERDŐ TERÜLET - VÉDELMI
- VÍZGAZDÁLKODÁSI TERÜLET - ÁLLANDÓ VÍZFELÜLET

KÖZLEKEDÉS

- I. RENDŰ FŐÚT
- HELYI GYŰJTŐÚT
- CSOMÓPONT MEGLÉVŐ
- I. RENDŰ FŐÚT VÉDŐTÁVOLSÁGA

INTÉZMÉNYEK

- KERESKEDELMI KÖZPONT

EZEN TERV A RÉGIÓ KFT. SZELLEMI ALKOTÁSA

AZ 1989. ÉVI III. TÖRVÉNY 51.§ ÉRTELMEBEN SZERZŐI JOGVÉDELME ALATT ÁLL

AZ ALAPTERKEP AZ ÁLLAMI ALAPADATOK FELHASZNÁLÁSÁVAL KÉSZÜLT

VATTA KÖZSÉG ÖNKORMÁNYZAT
KÉPVISELŐ-TESTÜLETÉNEK
110/2016. (X.12.) HATÁROZATÁVAL
JÓVÁHAGYVA

TERVEZŐ:

RÉGIÓ VÁROSÉPÍTÉSZETI
ÉS MŰEMLEKI TERVEZŐ KFT

3530. MISKOLC, PAPSZER U. 20.

TELEFON:

06-46-505-435

TELEPÜLÉSRENDEZÉSI TERVEZŐ:

KLEIN GYÖRGY

HATÁROZÁS:

TSZT_1

ÁLLAMTULAJDONOS:

TT-1-05-0070/2007.

TERVEZŐ:

TELEPÜLÉSRENDEZÉSI TERV MÓDOSÍTÁS

MUNKATÁRS:

KLEIN KRISZTINA

KÉPZÉSI:

M=1:4000

SZERZŐI JOG:

KLEIN GYÖRGY

DÁTUM:

2016.10.