


JÓVÁHAGYOTT SZABÁLYOZÁSI TERV II.

M=1:8000

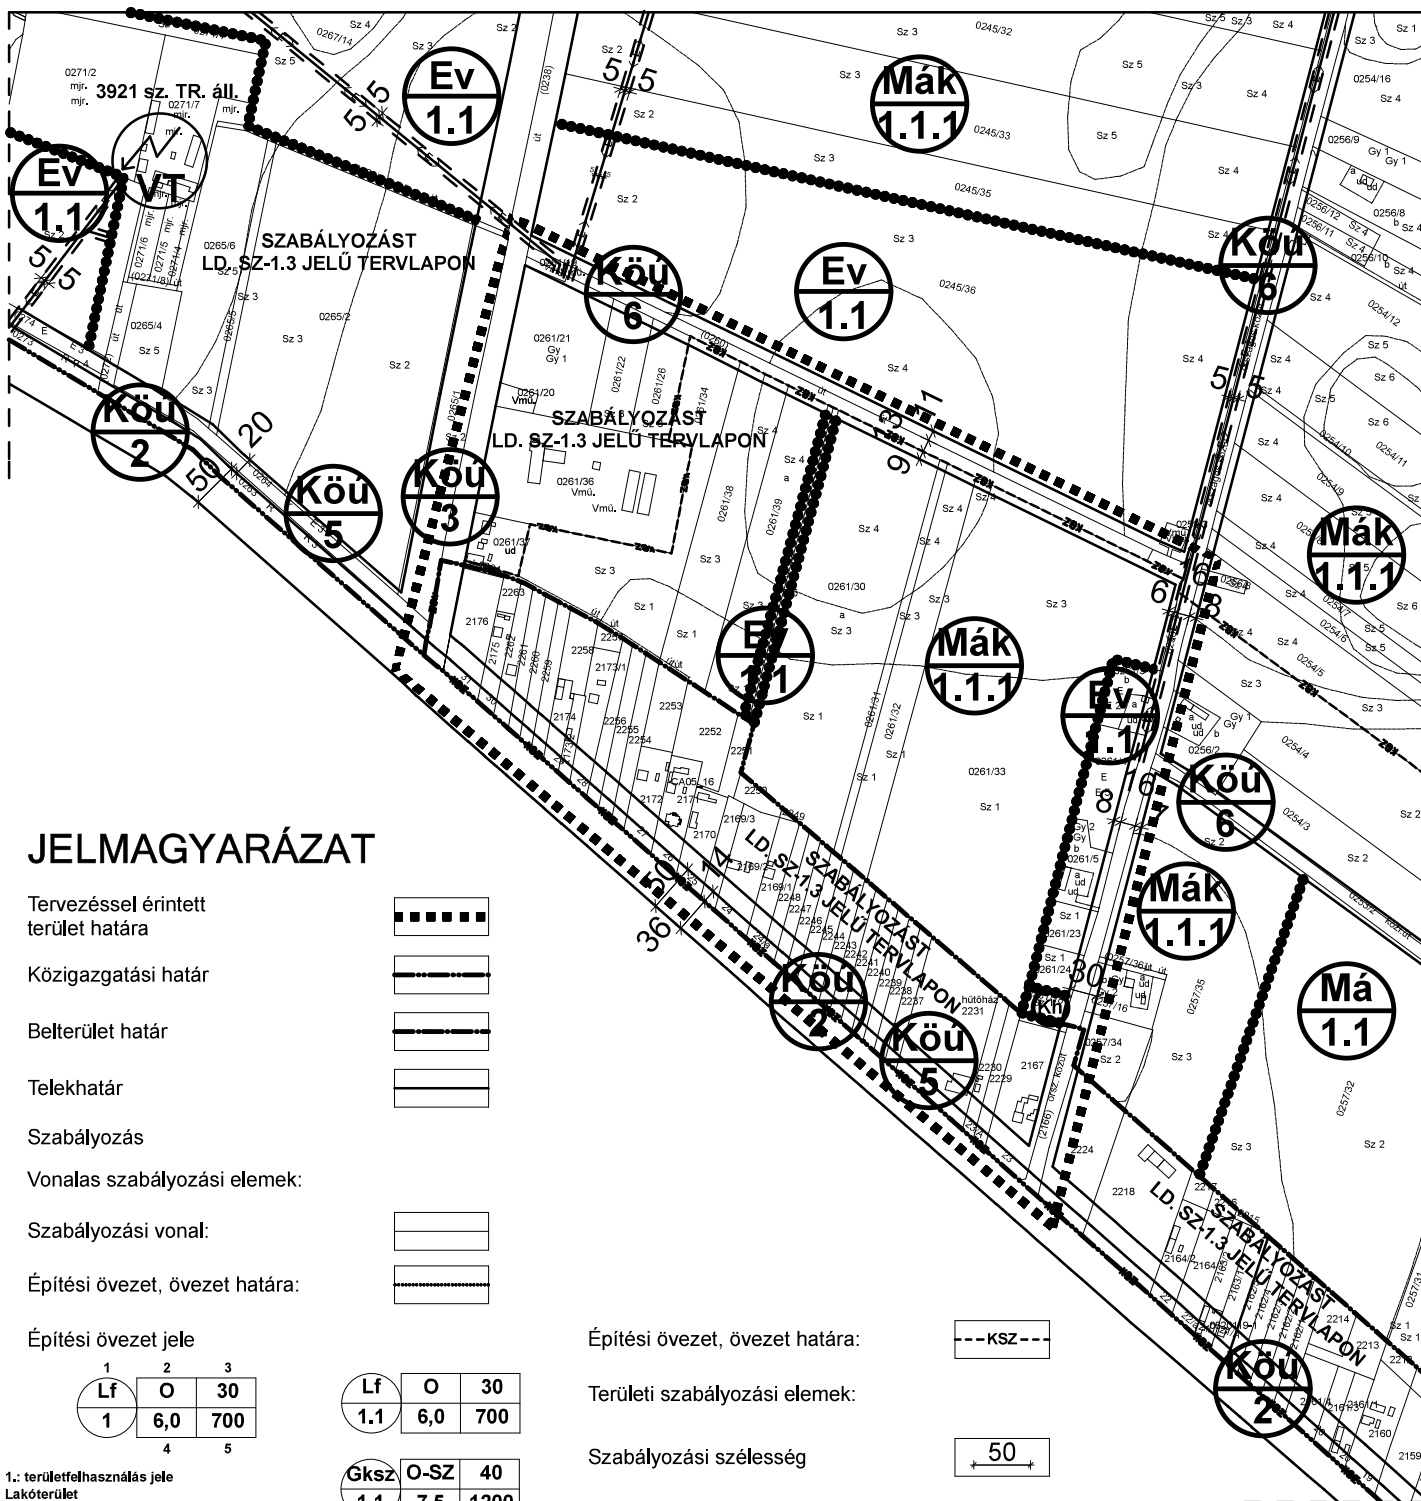

JELMAGYARÁZAT

- Tervezéssel érintett terület határa:
- Közigazgatási határ:
- Belterület határ:
- Telekhatár:
- Szabályozás:
- Vonalas szabályozási elemek:
- Szabályozási vonal:
- Építési övezet, övezet határa:

Építési övezet jele

1	2	3
Lf	O	30
1	6,0	700
4	5	

Lf	O	30
1.1	6,0	700

Gksz	O-SZ	40
1.1	7,5	1200

Gip	O	40
1.1	7,5	1200

Építési övezet, övezet határa:

Területi szabályozási elemek:

Szabályozási szélesség

Közművek:

Meglévő villamos hálózat (20 kV):

Meglévő villamos transzformátor állomás:

1.: területfelhasználás jele

- Lakóterület
- Lf: falusias
- Lk: kertvárosias
- Vegyes terület
- Vt: településközpont
- Gazdasági terület
- Gksz: kereskedelmi szolgáltató
- Gipk: egyéb iparterület
- Közlekedési terület
- Köu: közúti
- Mezőgazdasági terület
- Má: általános

Közlekedési terület:
- Köu: közúti



Erdőterület:
- Ev: védelmi



Korlátozott felhasználású terület:
- Mák: korlátozott mezőgazdasági



Különleges beépítésre nem szánt terület:
- Kh: hírközlési terület övezete



Gávavencsellő Nagyközség Önkormányzat
11/2023. (IV.11.) sz. rendelettel jóváhagyva!
Gávavencsellő, 2023. április 11.

/:Berecz János sk./
polgármester

/:Bakos Tóth Ildikó sk./
jegyző

Az alaptérkép az állami alapadatok felhasználásával készült!

MEGBÍZÓ: GÁVAVENCSELLŐ NAGYKÖZSÉG ÖNKORMÁNYZATA	TERVEZÉS MEGNEVEZÉSE: Gávavencsellő Nagyközség Településrendezési Terv
TERVEZŐ: Mészáros Ákos okl. településmérnök TT 14-0258	
A rajz megnevezése: Jóváhagyott szabályozási terv II.	Dátum: 2023.04.hó
	Törzsszám: K-E-22/3.
	Rajzszám: T-3.b-IV.