


JÓVÁHAGYOTT SZABÁLYOZÁSI TERV III.

M=1:4000

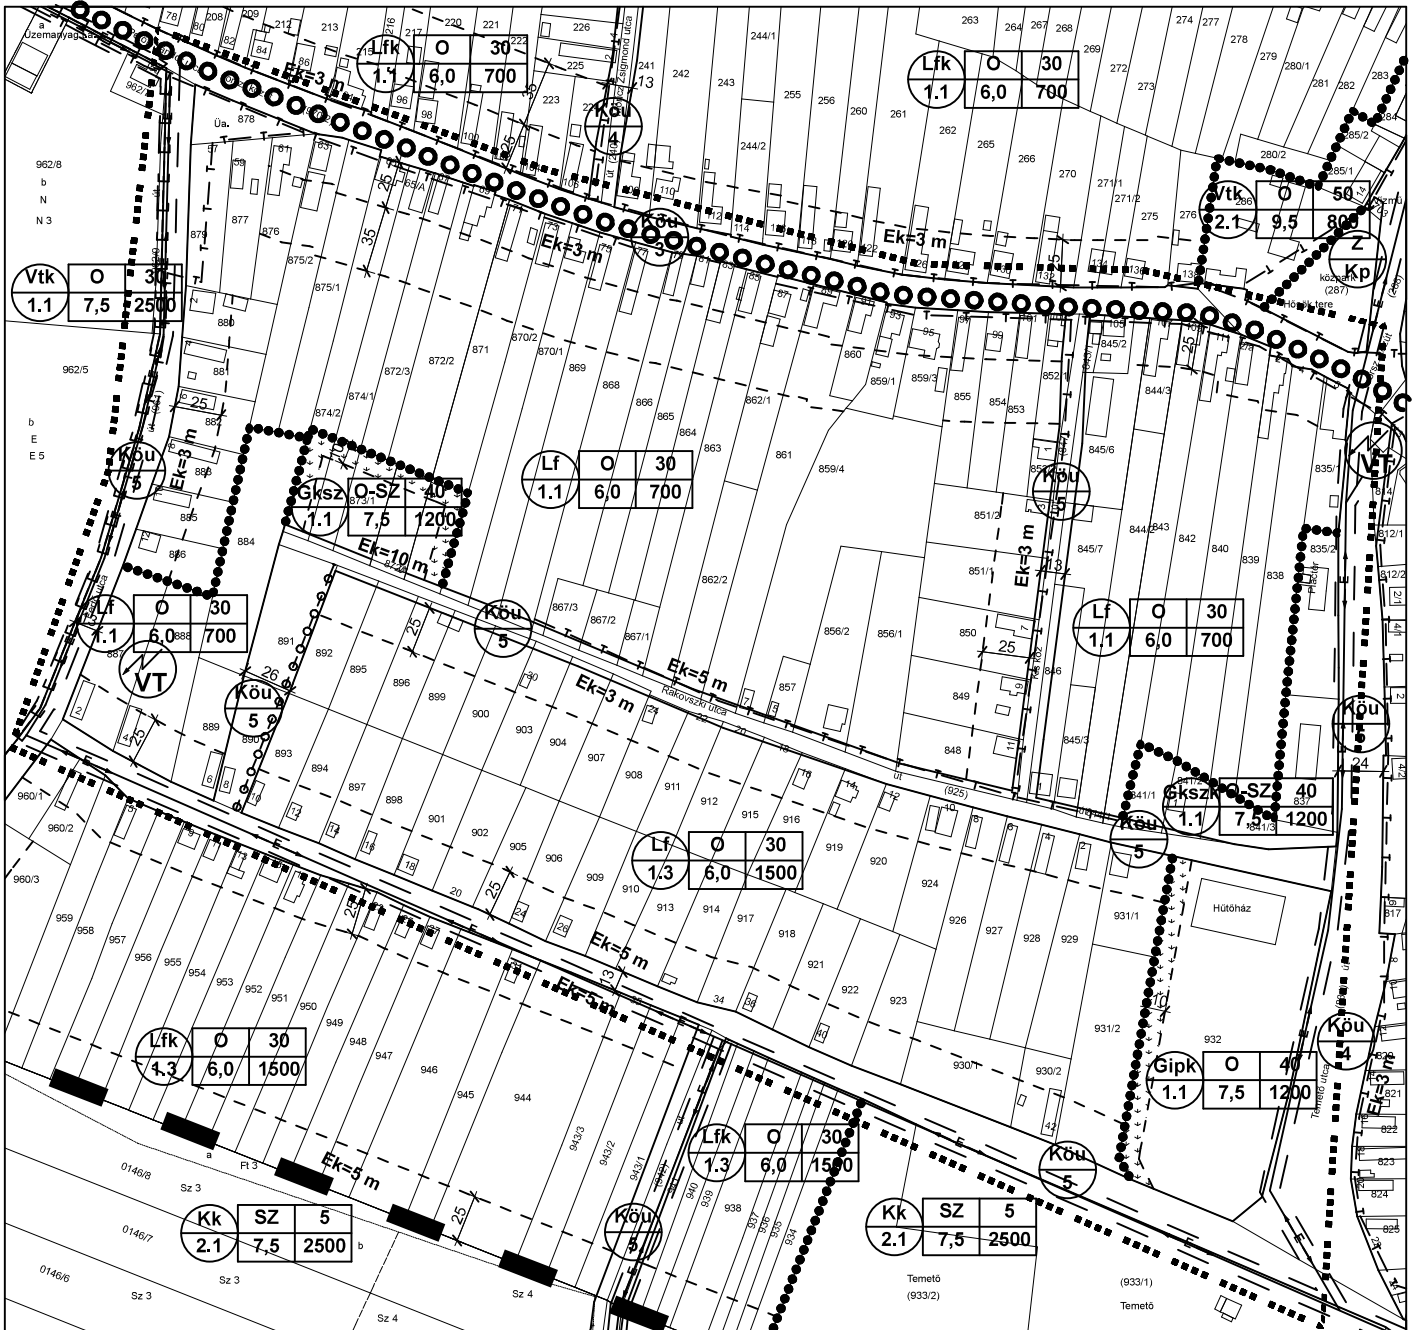

JELMAGYARÁZAT

TERVEZÉSSSEL ÉRINTETT TERÜLET
BELTERÜLET HATÁR	——— ———
TELEKHATÁR	=====
SZABÁLYOZÁS	=====
VONALAS SZABÁLYOZÁSI ELEM	=====
SZABÁLYOZÁSI VONAL	=====
ÉPÍTÉSI ÖVEZET, ÖVEZET HATÁRA	●●●●●
EGYÉB SZABÁLYOZÁSI ELEM	
SZABÁLYOZÁSI SZÉLESSÉG	17
ÉPÍTÉSI HELY HATÁRA	-----
KERÉKPÁRÚT	○○○○○
ELŐKERT JELÖLÉSE	Ek=5m
TELEK KÖTELEZŐ ZÖLDFELÜLETE	-----

ÉPÍTÉSI ÖVEZET JELE

1	2	3
Lf	O	30
1	6,0	700
	4	5

- 1.: területfelhasználás jele
Lakóterület
- Lf: falusias
- Lke: kertvárosias
Vegeterület
- Vt: településközpont
Gazdasági terület
- Gkszk: kereskedelmi szolgáltató
- Gp: egyéb iparterület
Közlekedési terület
- Köu: közúti
Mezőgazdasági terület
- Má: általános
2.: beépítési mód jele:
- O: oldalthatáron álló
- SZ: szabadonálló
3.: Megengedett legnagyobb beépítettség
4.: Megengedett legnagyobb építménymagasság
5.: Alakítható legkisebb telekterület

KÖZMŰVEK

- MEGLÉVŐ VILLAMOS HÁLÓZAT (20kV)
MEGLÉVŐ VILLAMOS TRANSZFORMÁTOR ÁLLOMÁS
TÁVKÖZLŐ GERINCKÁBEL, PRIMER KÁBEL (ELÉRÉSI TÖRZSHÁLÓZAT)

Lf	O	30
1.1	6,0	700

Gkszk	O-SZ	40
1.1	7,5	1200

Gipk	O	40
1.1	7,5	1200

Gávavencsellő Nagyközség Önkormányzat
11/2023. (IV.11.) sz. rendelettel jóváhagyva!
Gávavencsellő, 2023. április 11.

/:Berecz János sk.:/
polgármester

/:Bakos Tóth Ildikó sk.:/
jegyző

Az alaptérkép az állami alapadatok felhasználásával készült!

MEGBÍZÓ: GÁVAVENCSELLŐ NAGYKÖZSÉG ÖNKORMÁNYZATA	TERVEZÉS MEGNEVEZÉSE: Gávavencsellő Nagyközség Településrendezési Terv
TERVEZŐ: Mészáros Ákos okl. településmérnök TT 14-0258	
A rajz megnevezése: Jóváhagyott szabályozási terv III.	Dátum: 2023.04.hó
	Törzsszám: K-E-22/3,
	Rajzszám: T-3,b-v.