

JÓVÁHAGYOTT SZABÁLYOZÁSI TERV IV-5.

M=1:4.000


22/2018. (XII.11.) KT. sz. rendelettel jóváhagyva!
Ibrány, 2018. december 10.

Trencsényi Imre
alpolgármester



Bakosiné Márton Mária sk.
jegyző

Bakosiné Márton Mária
jegyző

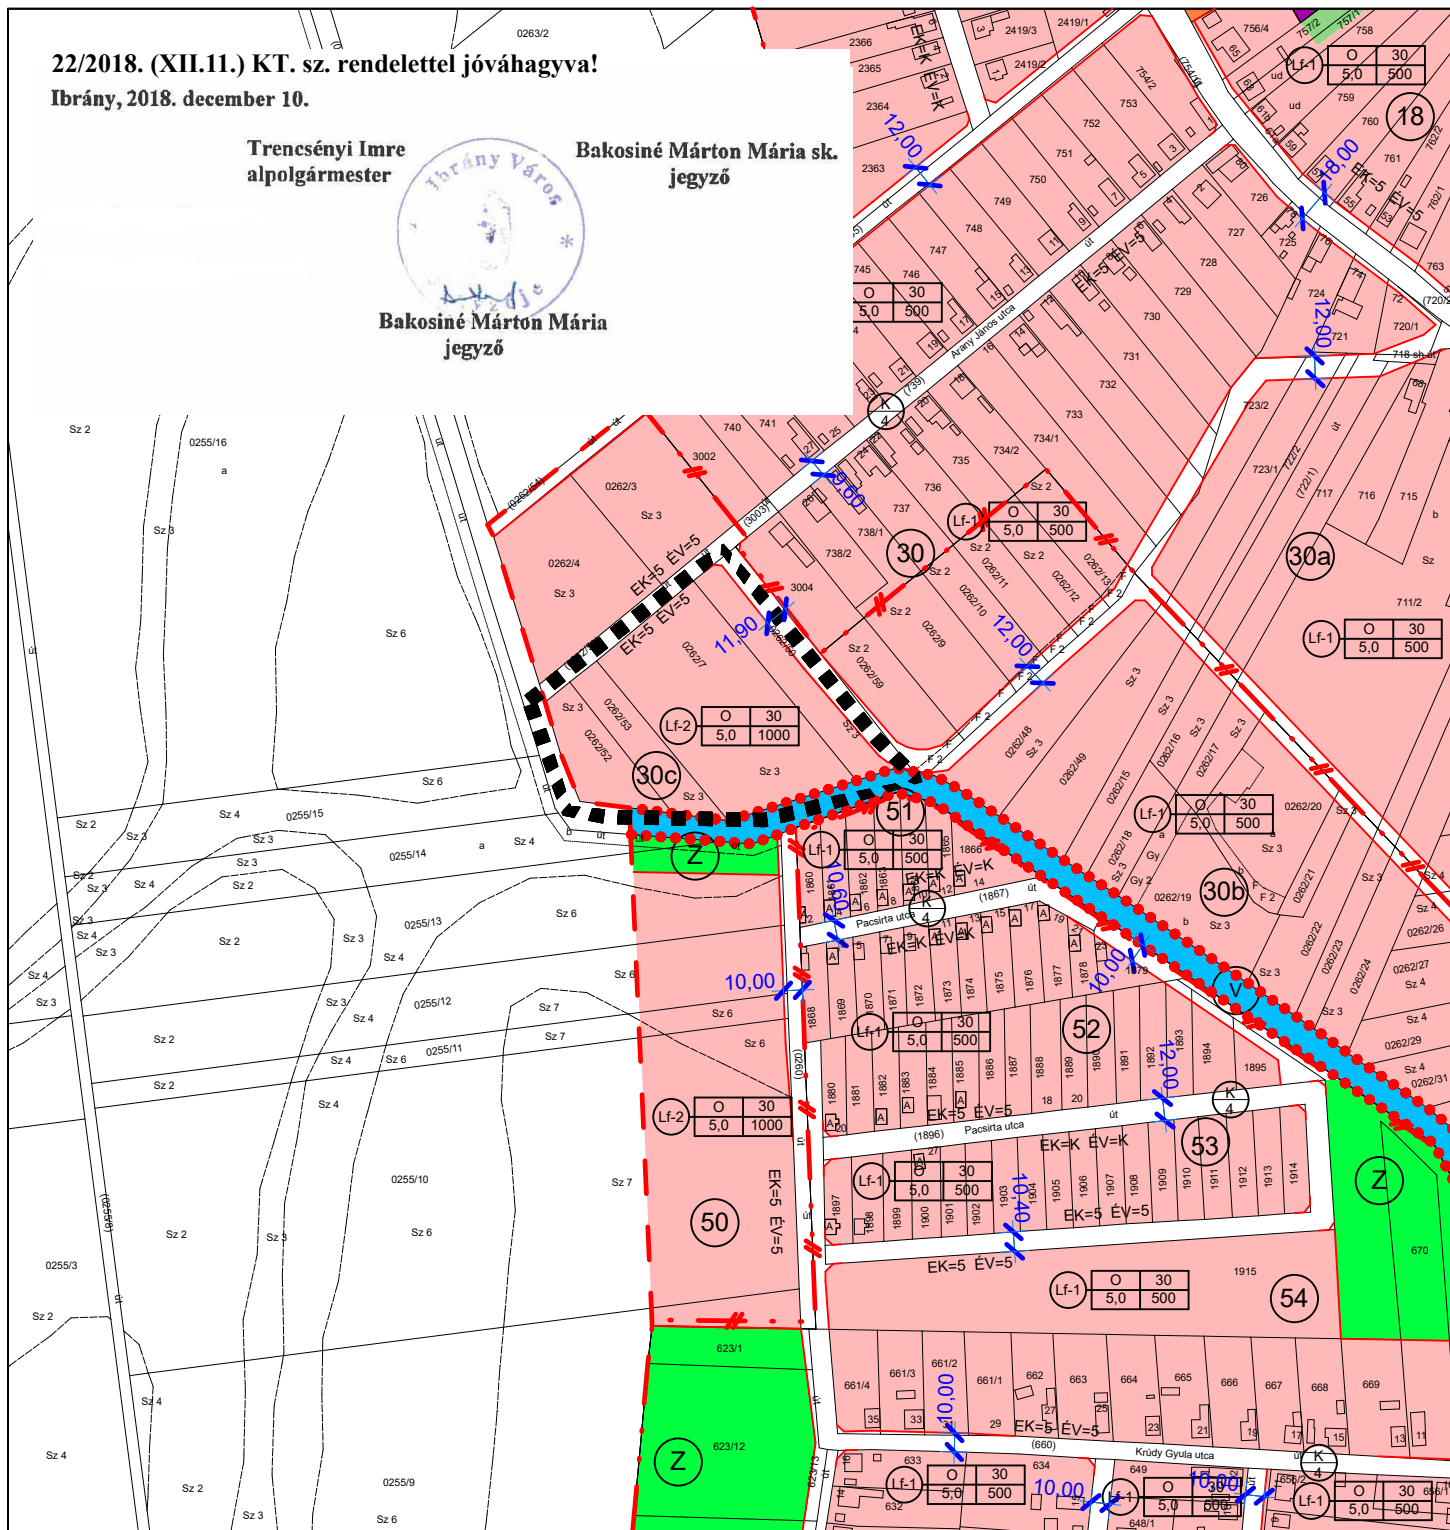

Az alaptérkép az állami alapadatok felhasználásával készült!

NYÍRSÉGETERV

4431 Nyiregyháza, Mackó utca 6.
Tel./fax: 42/421-303
E-mail: nyirsegeterv@gmail.com

MEGBÍZÓ: IBRÁNY VÁROS Önkormányzat		A MUNKA MEGNEVEZÉSE: Ibrány Város Településrendezési Terv	
TERVEZŐK: <i>amla</i>		<i>Liskány Tamás</i>	
Dudás Ede okl. településmérnök TT 15-0303		Fazekasné Jánosik Zsuzsa építőmérnök közreműködő tervező	Liskány Tamás építőmérnök közreműködő tervező
A rajz megnevezése: Jóváhagyott szabályozási terv IV-5.	Dátum: 2018.12.hó	Törzsszám: NYT-TRT-18/7.	Rajzszám: T-3.b-IV-5.