


JÓVÁHAGYOTT SZABÁLYOZÁSI TERV I.


M=1:4.000

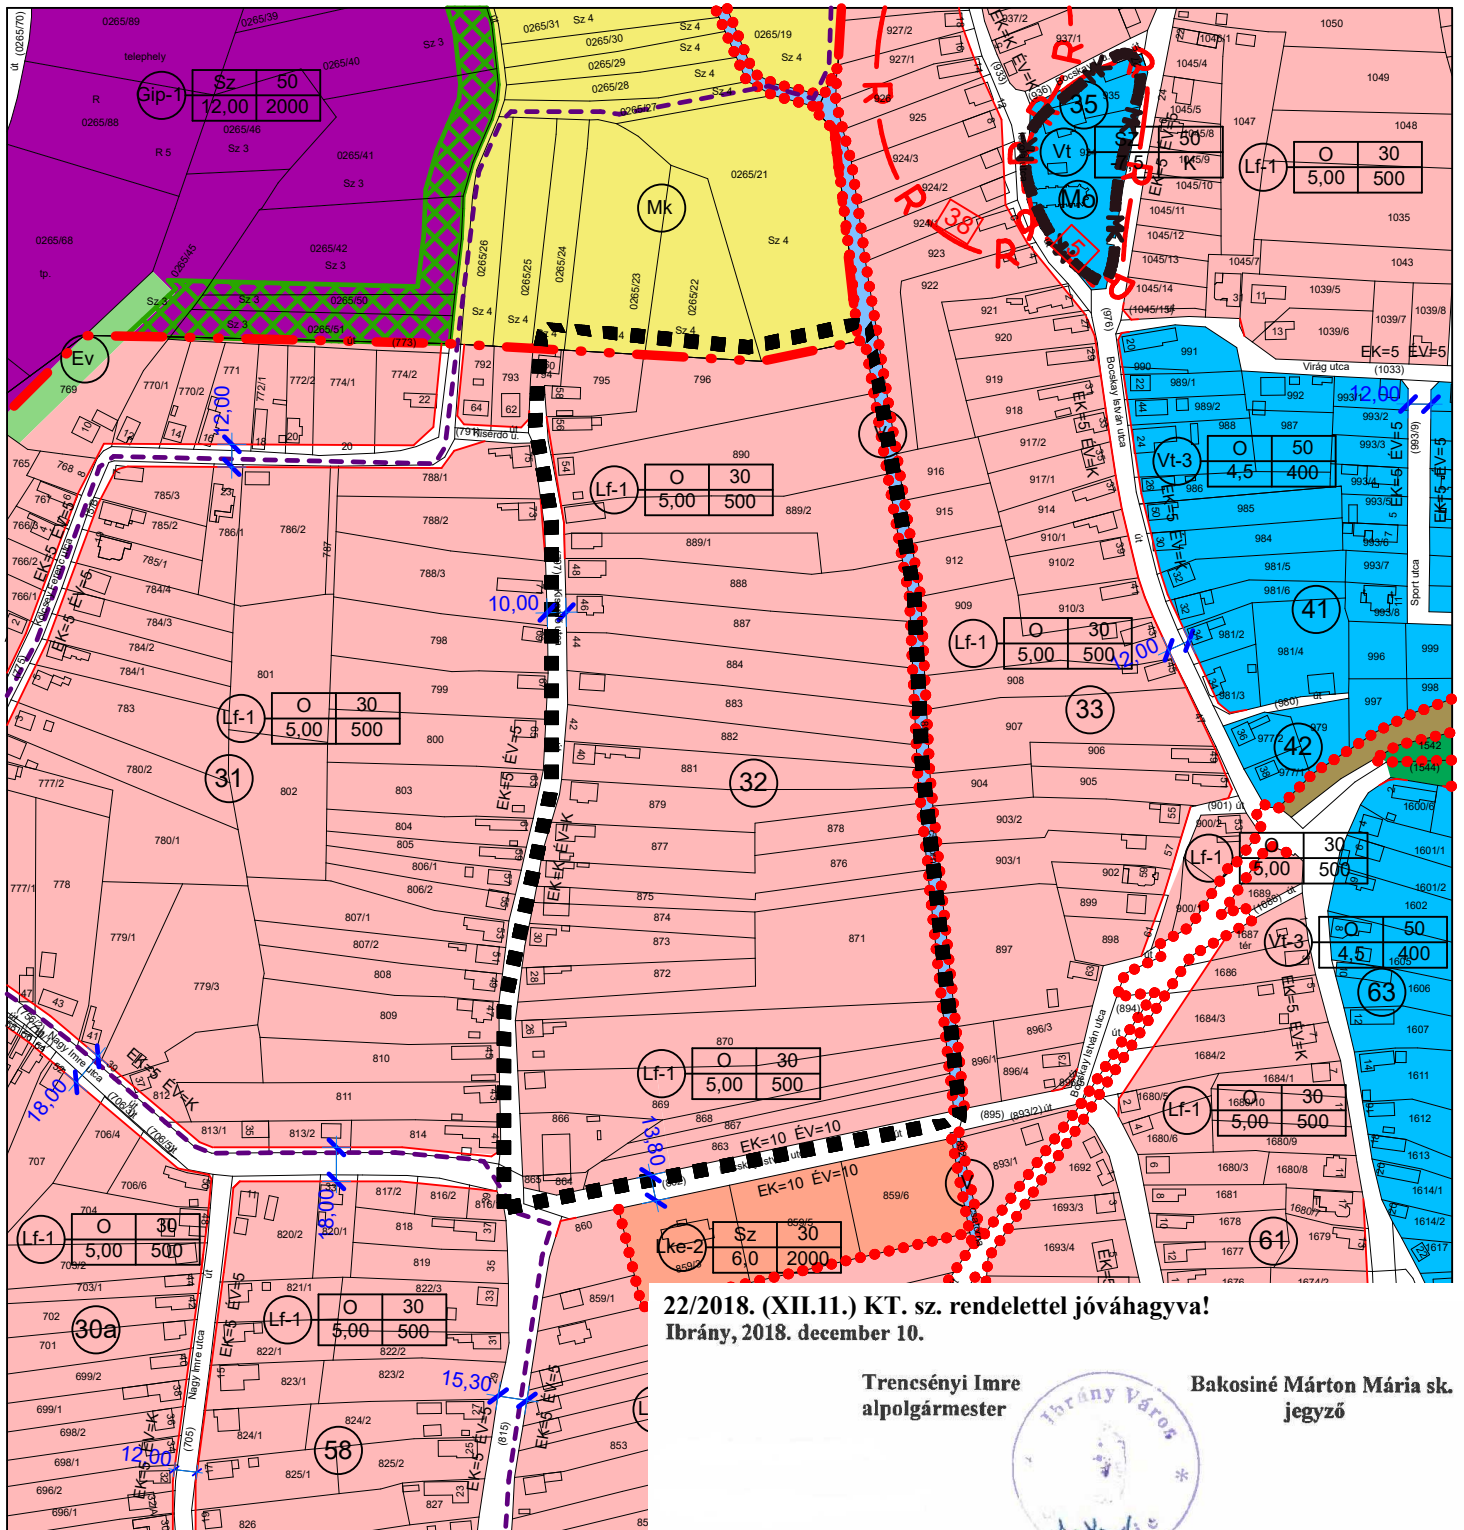

22/2018. (XII.11.) KT. sz. rendelettel jóváhagyva!
Ibrány, 2018. december 10.

Trencsényi Imre
alpolgármester

Bakosiné Márton Mária sz.
jegyző

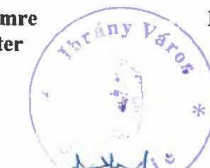

Bakosiné Márton Mária
jegyző

Az alaptérkép az állami alapadatok felhasználásával készült!



NYÍRSÉGETERV

4431 Nyíregyháza, Mackó utca 6.
Tel./fax: 42/421-303
E-mail: nyirsegeterv@gmail.com

MEGBÍZÓ: IBRÁNY VÁROS Önkormányzat		A MUNKA MEGNEVEZÉSE: Ibrány Város Településrendezési Terv	
TERVEZŐK: 			
Dudás Ede okl. településmérnök TT 15-0303		Liskány Tamás épitőmérnök közreműködő tervező	
A rajz megnevezése: Jóváhagyott szabályozási terv I.	Dátum: 2018.12.hó	Törzsszám: NYT-TRT-18/7.	Rajzszám: T-3.b-I.