

# JÓVÁHAGYOTT SZABÁLYOZÁSI TERV IV-2.

22/2018. (XII.11.) KT. sz. rendelettel jóváhagyva!

Ibrány, 2018. december 10.


M=1:4.000

Trencsényi Imre  
alpolgármester



Bakosiné Márton Mária sk.  
jegyző

Bakosiné Márton Mária  
jegyző

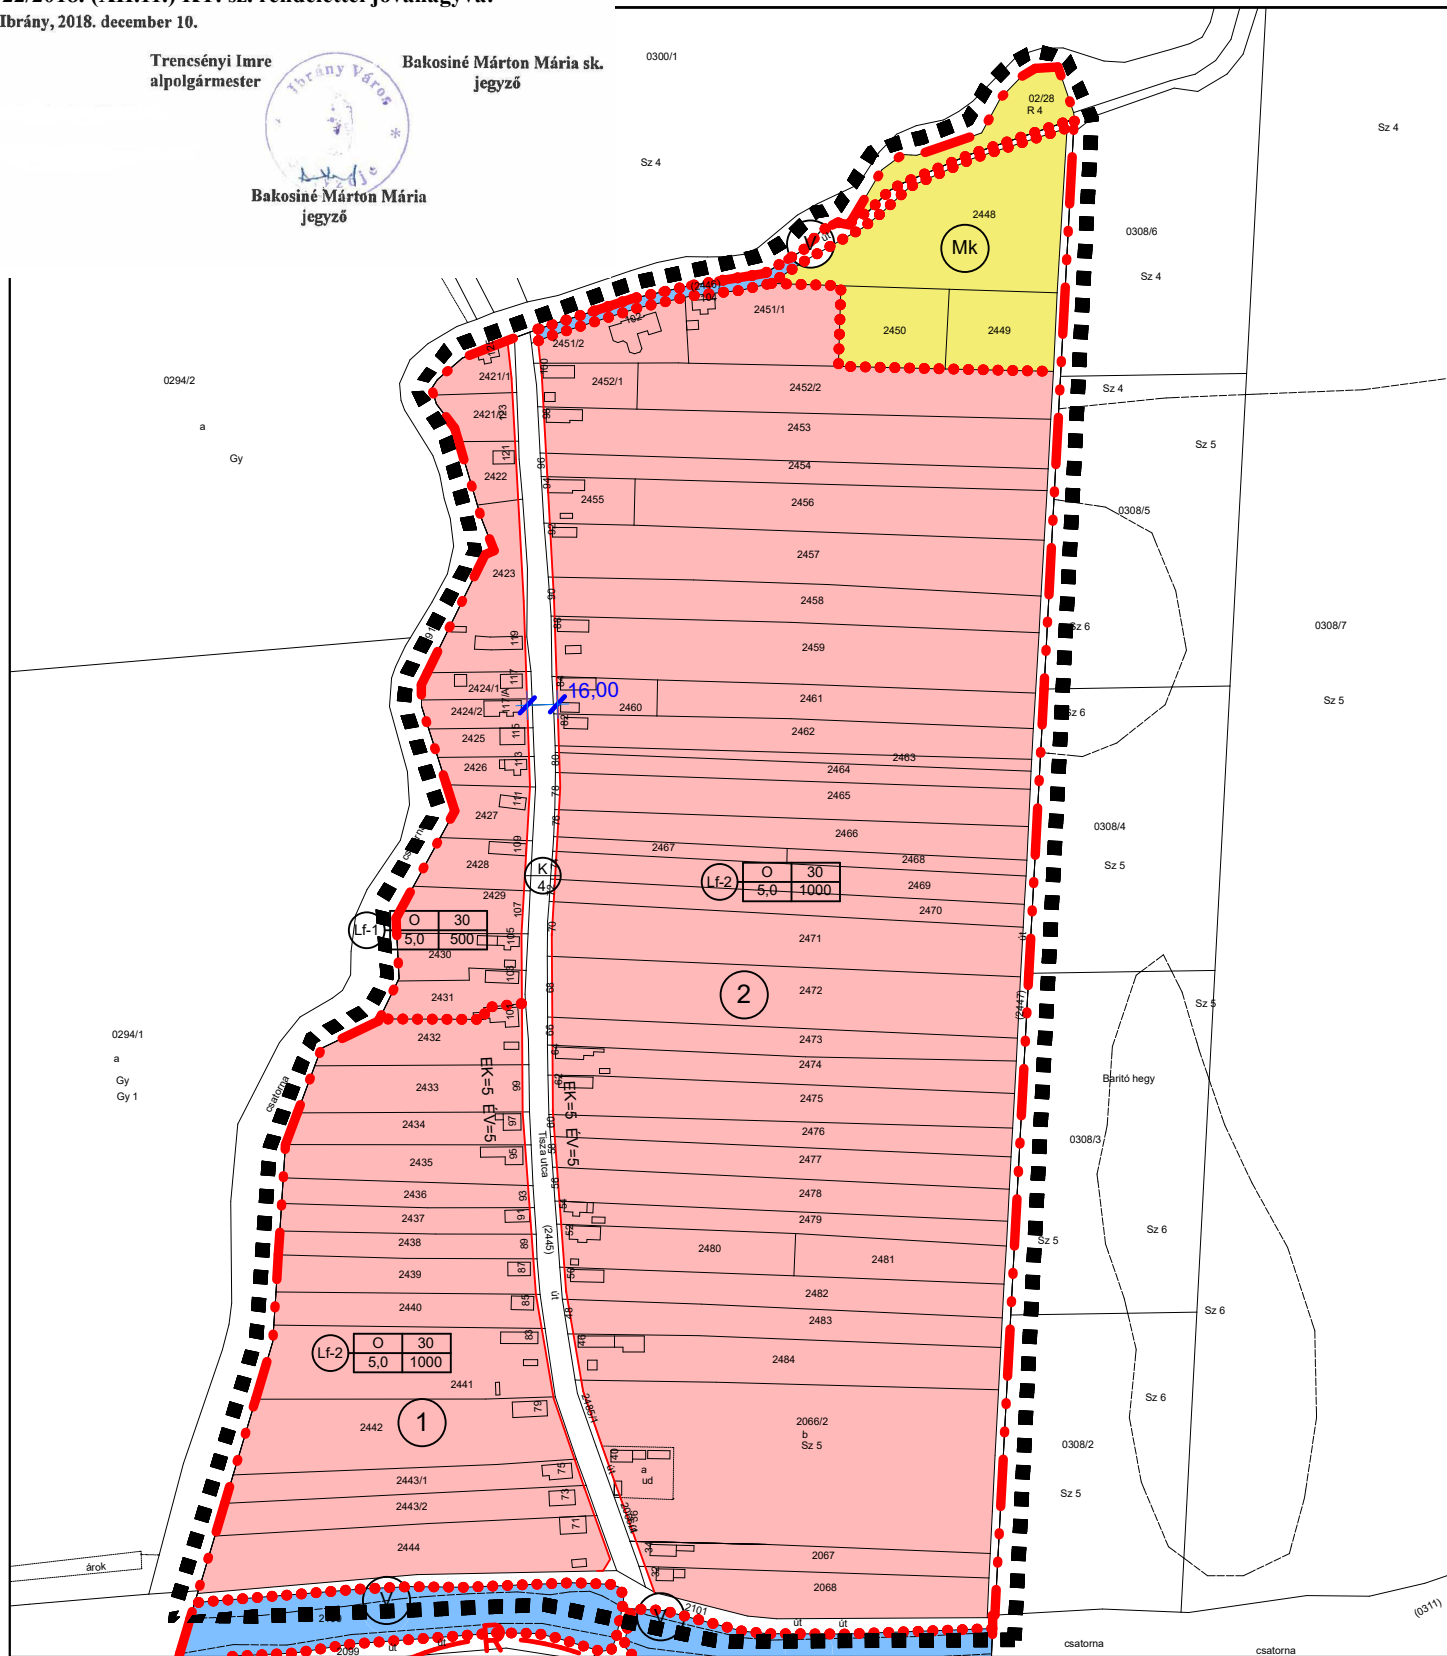

Az alaptérkép az állami alapadatok felhasználásával készült!



**NYÍRSÉGETERV**

4431 Nyíregyháza, Mackó utca 6.  
Tel./fax: 42/421-303  
E-mail: nyirsegterv@gmail.com

MEGBÍZÓ: <b>IBRÁNY VÁROS Önkormányzat</b>		A MUNKA MEGNEVEZÉSE: <b>Ibrány Város Településrendezési Terv</b>	
TERVEZŐK: 			
Dudas Ede okl. településmérnök TT 15-0303		Fazekasné Jánoscsik Zsuzsa építőmérnök közreműködő tervező	
A rajz megnevezése: Jóváhagyott szabályozási terv IV-2.		Dátum: 2018.12.hó	Törzsszám: NYT-TRT-18/7.
		Rajzszám: T-3.b-IV-2.	