

JÓVÁHAGYOTT SZABÁLYOZÁSI TERV IV-1.

M=1:4.000



22/2018. (XII.11.) KT. sz. rendelettel jóváhagyva!
Ibrány, 2018. december 10.

Trencsényi Imre
alpolgármester



Bakosiné Márton Mária sk.
jegyző

Bakosiné Márton Mária
jegyző

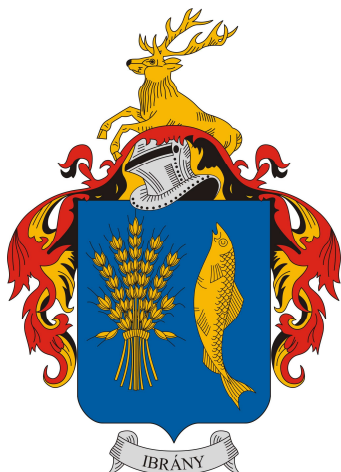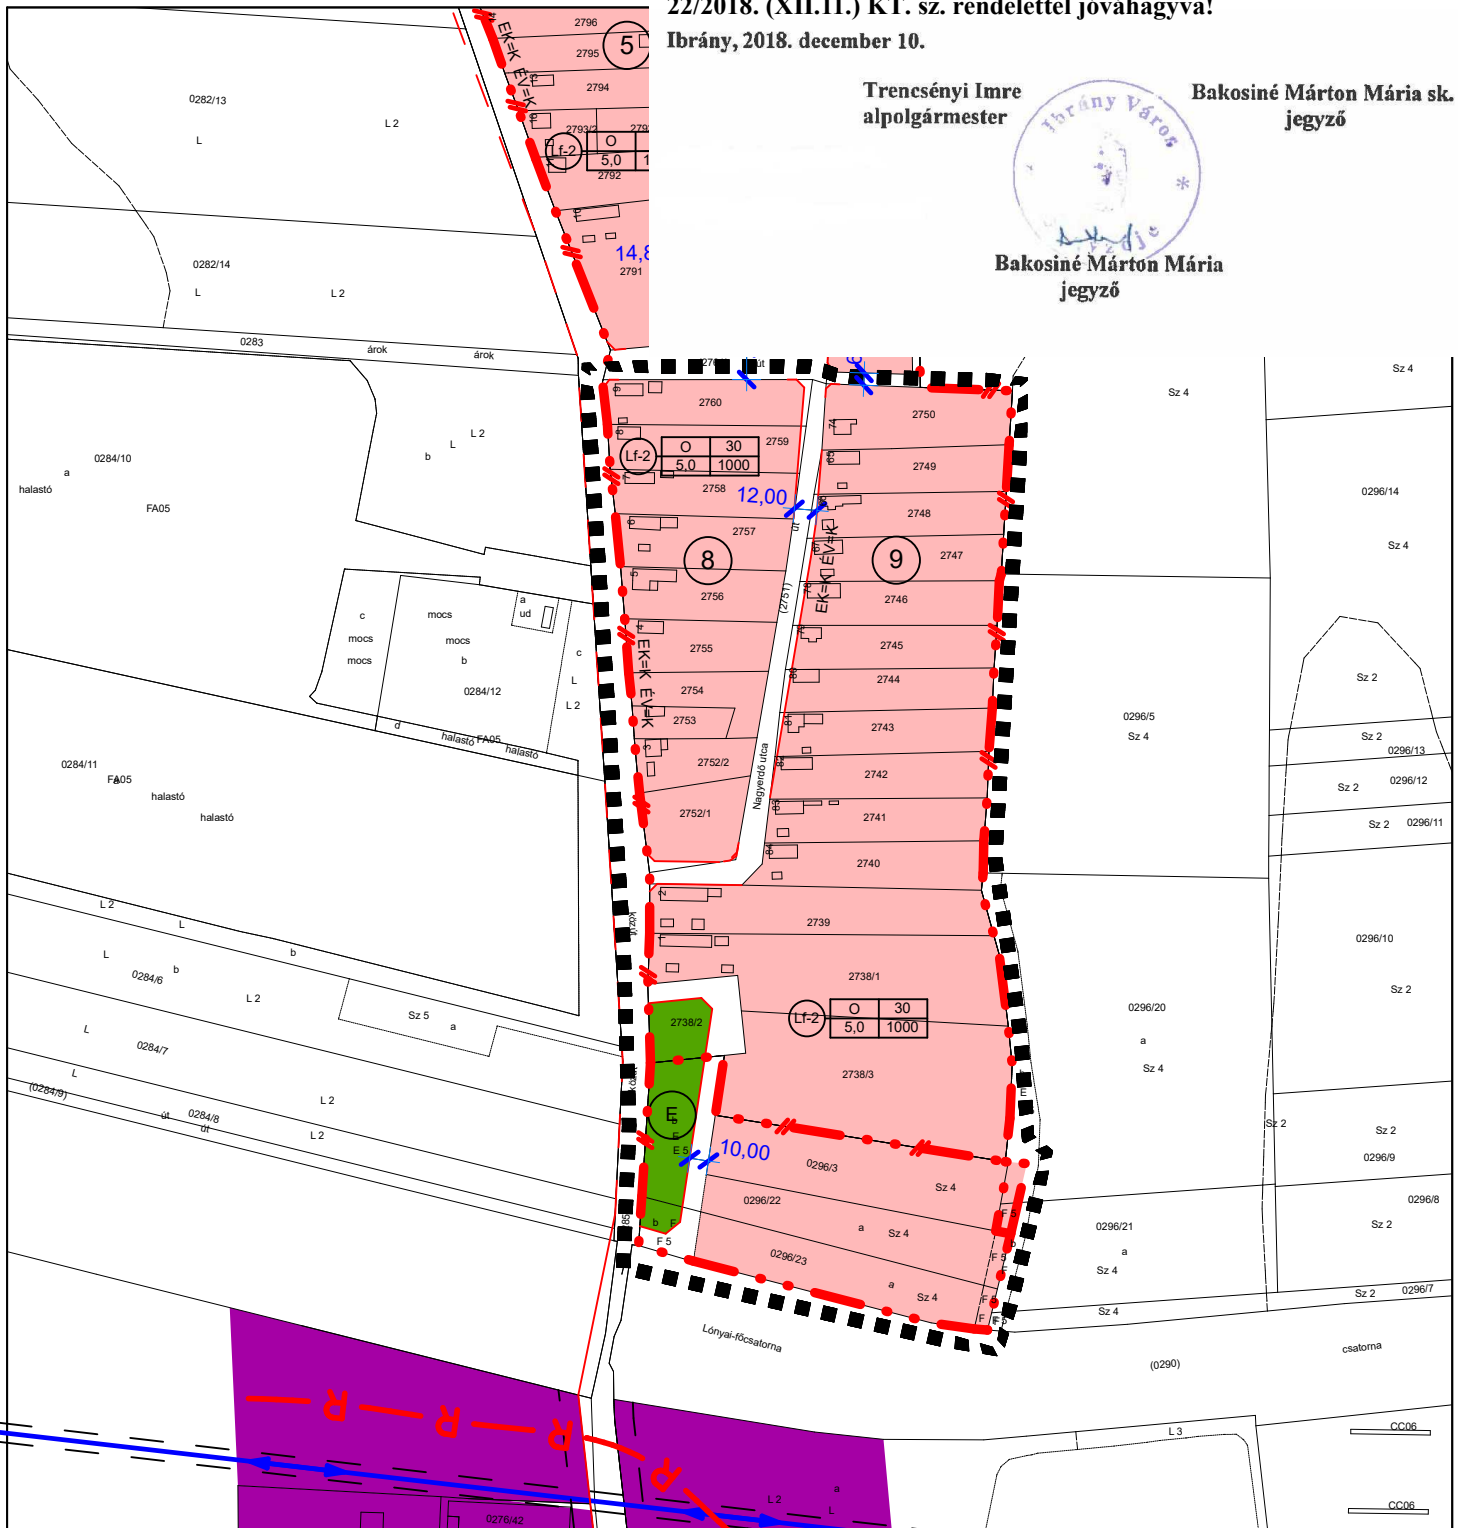

Az alaptérkép az állami alapadatok felhasználásával készült!

NYÍRSÉGETERV

4431 Nyíregyháza, Mackó utca 6.
Tel./fax: 42/421-303
E-mail:
nyirsegterv@gmail.com

MEGBÍZÓ: IBRÁNY VÁROS Önkormányzat		A MUNKA MEGNEVEZÉSE: Ibrány Város Településrendezési Terv	
TERVEZŐK: 			
Dudas Ede okl. településmérnök TT 15-0303		Fazekasné Jánócsik Zsuzsa építőmérnök közreműködő tervező	
Liskány Tamás építőmérnök közreműködő tervező			
A rajz megnevezése: Jóváhagyott szabályozási terv IV-1.	Dátum: 2018.12.hó	Törzsszám: NYT-TRT-18/7.	Rajzszám: T-3.b-IV-1.