


22/2018. (XII.11.) KT. sz. rendelettel jóváhagyva!
Ibrány, 2018. december 10.

Trencsényi Imre
alpolgármester


Bakosiné Márton Mária sk.
jegyző



Bakosiné Márton Mária
jegyző

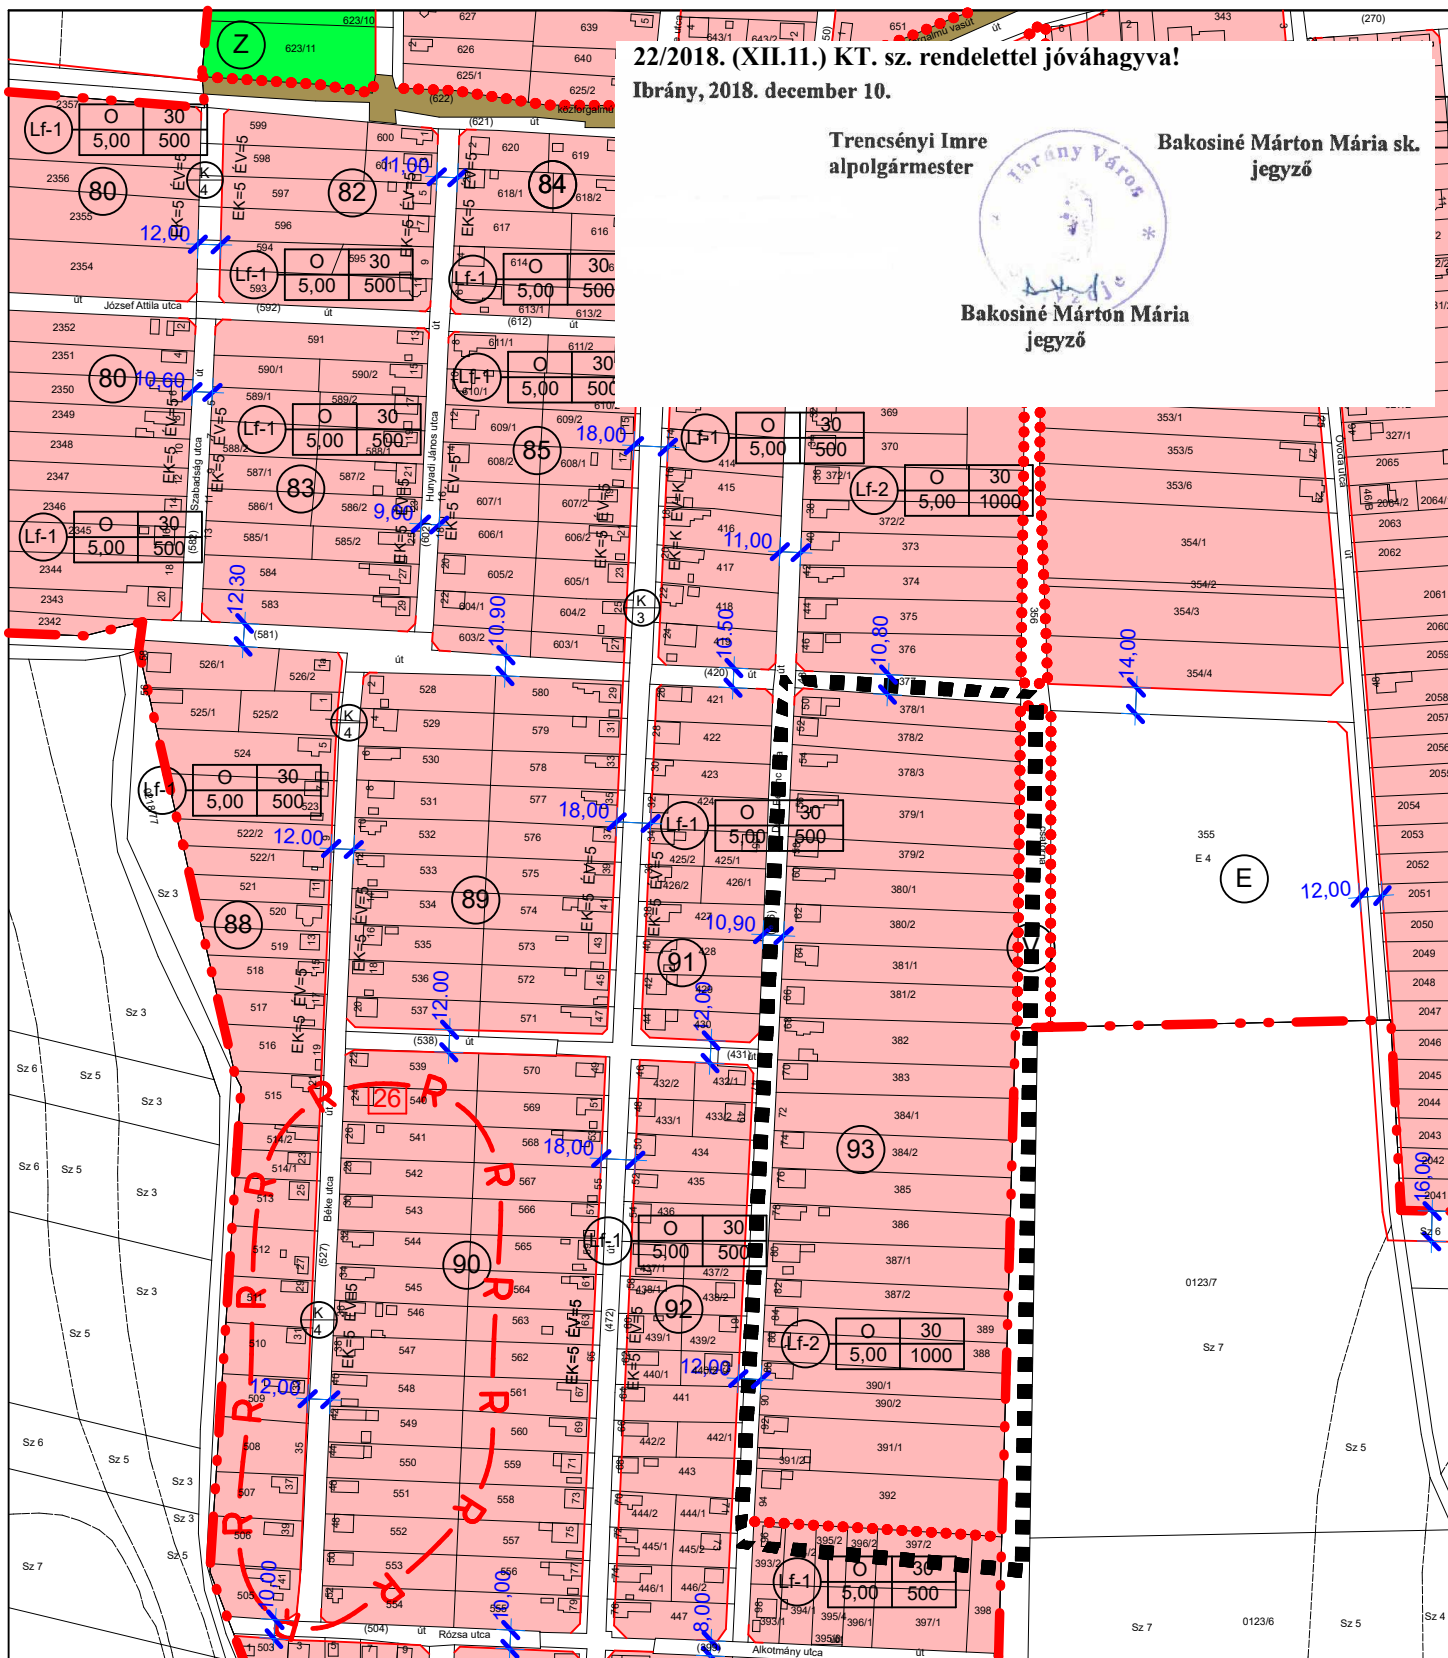

Az alptérkép az állami alapadatok felhasználásával készült!

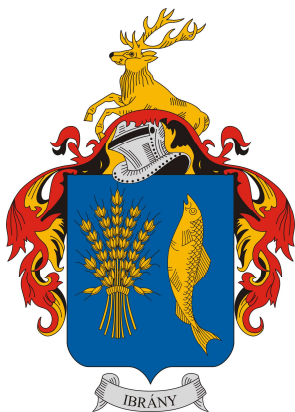

NYÍRSÉGETERV

4431 Nyíregyháza, Mackó utca 6.
Tel./fax: 42/421-303
E-mail: nyirsgeterv@gmail.com

MEGBÍZÓ: IBRÁNY VÁROS Önkormányzat		A MUNKA MEGNEVEZÉSE: Ibrány Város Településrendezési Terv	
TERVEZŐK: <i>Mlan</i>		<i>Liskány Tamás</i>	
Dudás Ede okl. településmérnök TT 15-0303		Fazekasné Jánoscsik Zsuzsa építőmérnök közreműködő tervező	
A rajz megnevezése: Jóváhagyott szabályozási terv IV-3.		Dátum: 2018.12.hó	Törzsszám: NYT-TRT-18/7.
		Rajzszám: T-3.b.IV-3.	