


# JÓVÁHAGYOTT SZABÁLYOZÁSI TERV V.

M=1:8.000

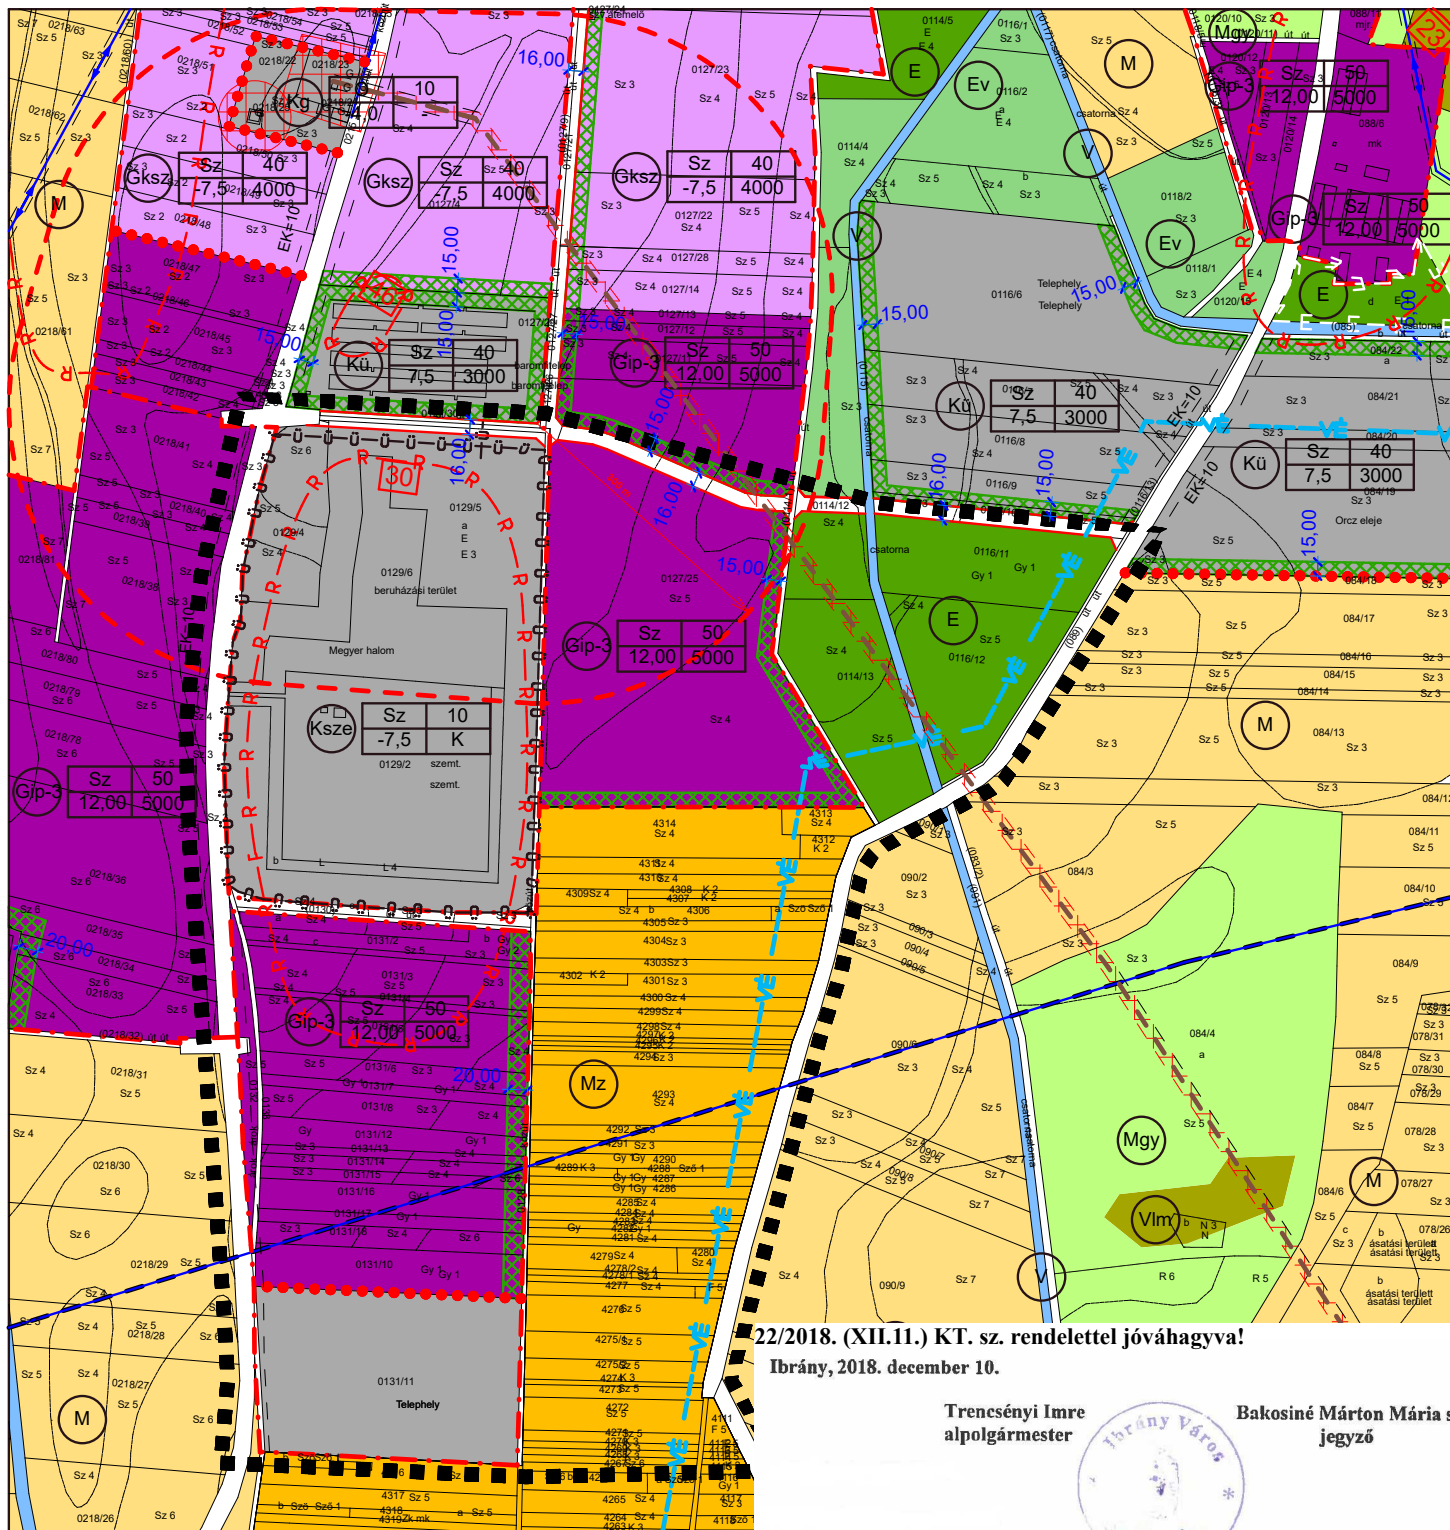

22/2018. (XII.11.) KT. sz. rendelettel jóváhagyva!

Ibárány, 2018. december 10.

Trencsényi Imre  
alpolgármester

Bakosiné Márton Mária sk.  
jegyző



Bakosiné Márton Mária  
jegyző



**NYÍRSÉGETERV**



4431 Nyíregyháza, Mackó útca 6.  
Tel./fax: 42/421-303

E-mail: nyirsegterv@gmail.com

Az alptérkép az állami alapadatok felhasználásával készült!

MEGBÍZÓ: <b>IBRÁNY VÁROS</b> Önkormányzat		A MUNKA MEGNEVEZÉSE: <b>Ibárány Város</b> Településrendezési Terv	
TERVEZŐK: 			
Dudas Ede okl. településmérnök TT 15-0303		Fazekasné Jánócsik Zsuzsa építőmérnök közreműködő tervező	
Liskány Tamás építőmérnök közreműködő tervező			
A rajz megnevezése: Jóváhagyott külterület szabályozási terv V.	Dátum: 2018.12.hó	Törzsszám: NYT-TRT-18/7.	Rajzszám: T-3.b-V.