


0123/4

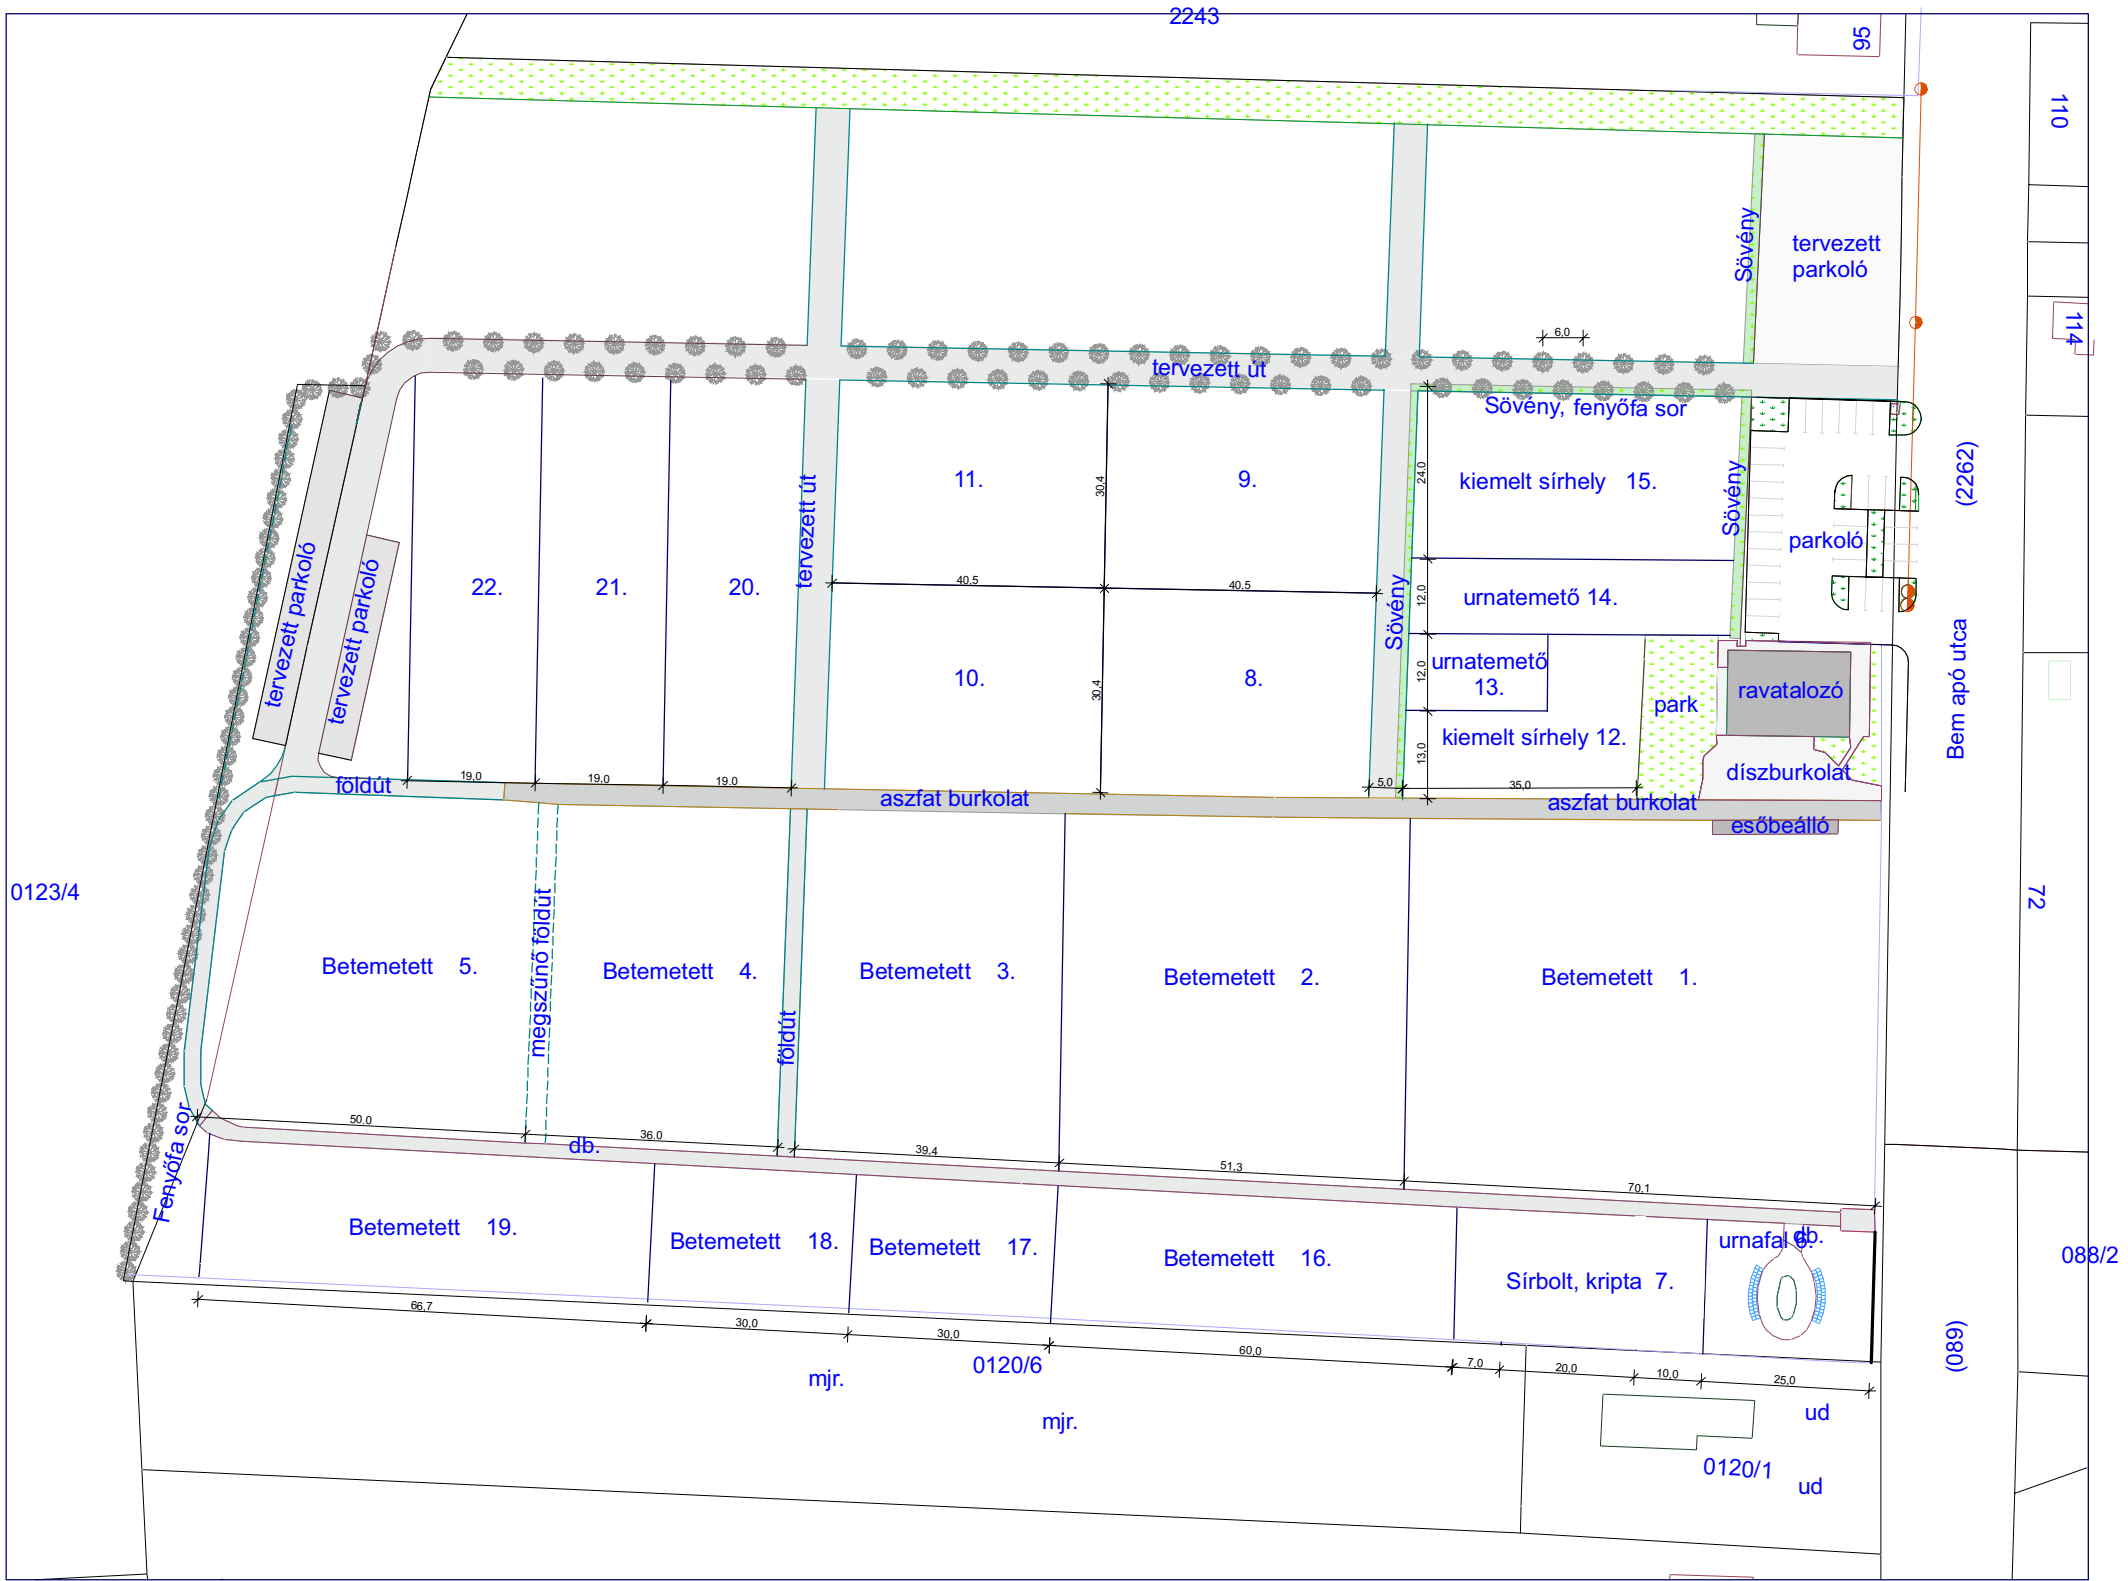

2243

95

110

114

(2262)

Bem apó utca

72

088/2

(089)

tervezett parkoló

tervezett út

Sövény, fenyőfa sor

11.

9.

kiemelt sírhely 15.

22.

21.

20.

tervezett út

10.

8.

urnatemető 14.

urnatemető 13.

kiemelt sírhely 12.

ravatalozó

díszburkolat

esőbeálló

parkoló

tervezett parkoló

földút

aszfat burkolat

aszfat burkolat

Betemetett 5.

Betemetett 4.

Betemetett 3.

Betemetett 2.

Betemetett 1.

megszűnő földút

földút

Betemetett 19.


Betemetett 18.

Betemetett 17.

Betemetett 16.

Sírbolt, kriptá 7.

urnafal db.

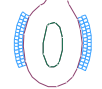

Fenyőfa sor

db.

mjr.

0120/6

mjr.

0120/1

ud

ud