


# KÉK KÖZSÉG TERVEZETT ÁLLAPOT SZABÁLYOZÁSI TERV M=1:4.000

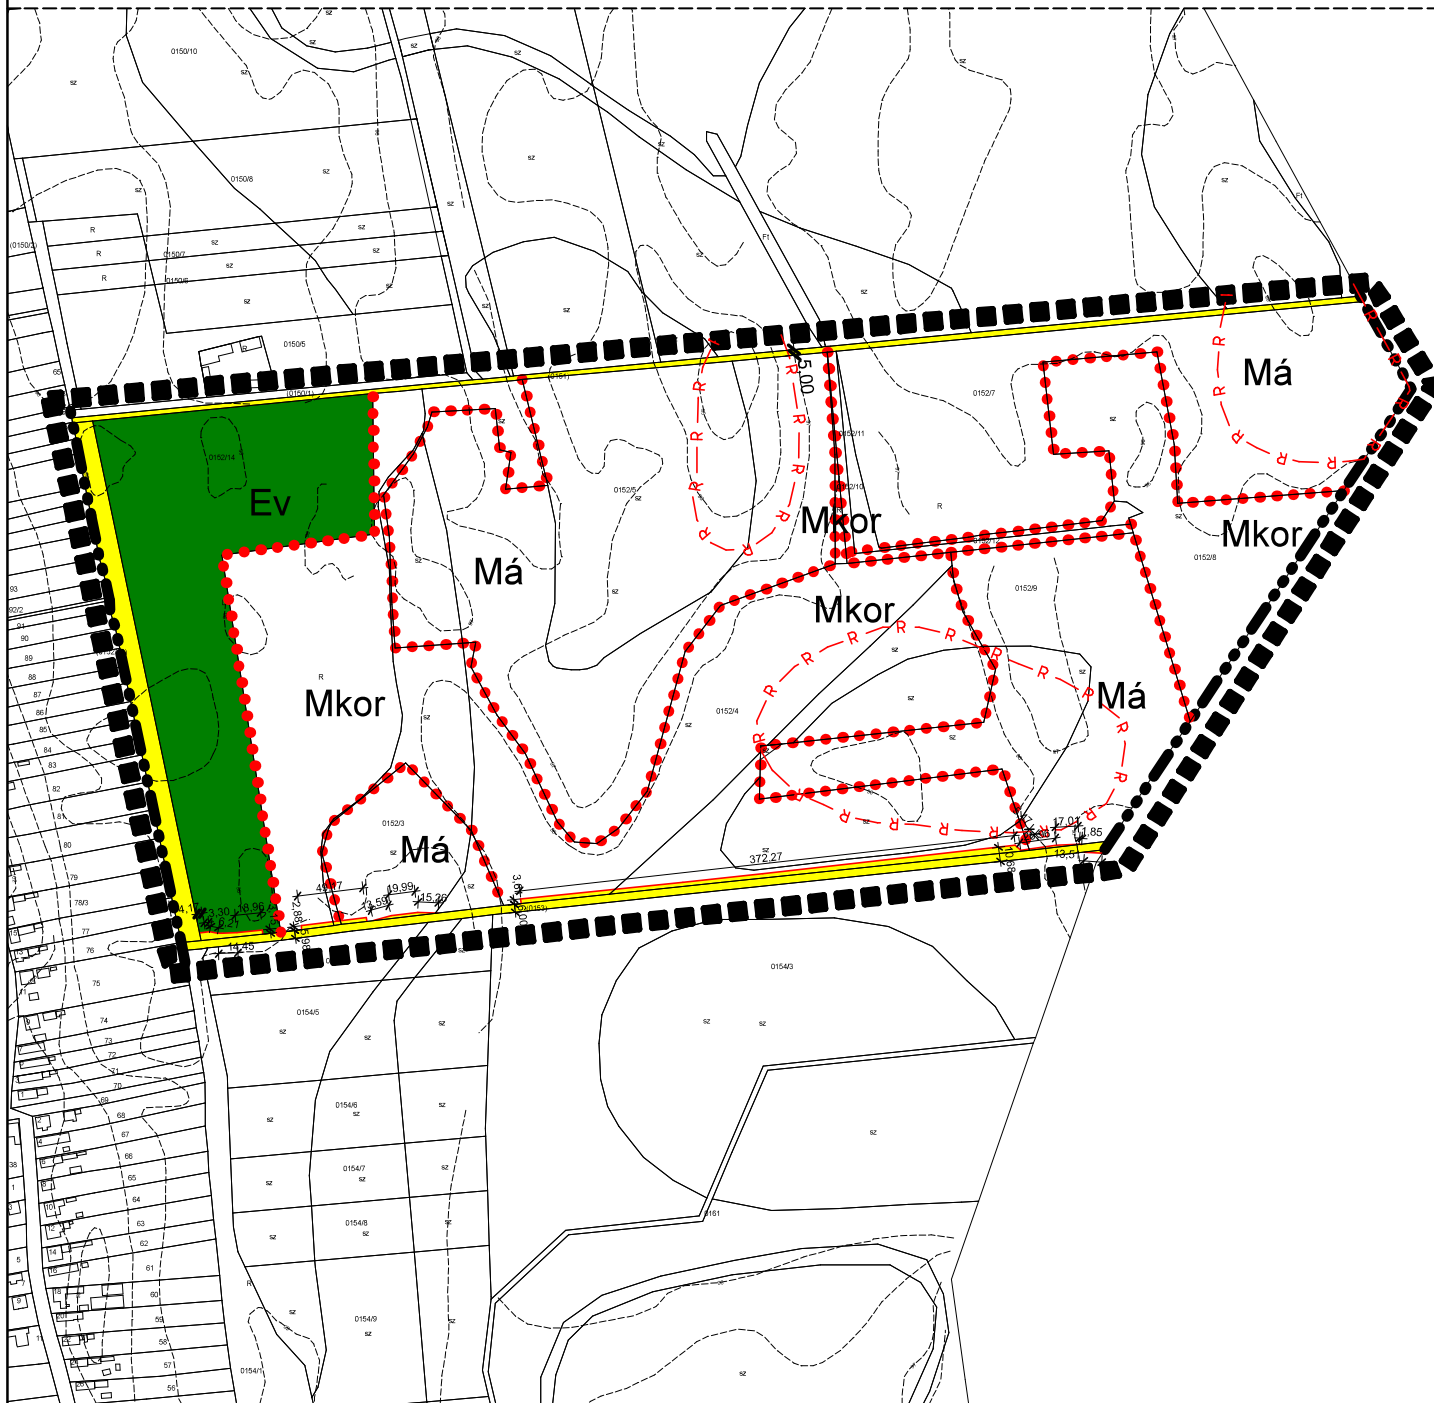

## TERÜLETI JELLEGŰ SZABÁLYOZÁSI ELEMÉK

II. rendű közlekedési célú közterület   
erdőterület

## VONALAS JELLEGŰ SZABÁLYOZÁSI ELEMÉK

tervezett szabályozási vonal   
 építési övezeteket elválasztó határvonal   
 meglévő közigazgatási határ   
 meglévő belterületi határ   
 tervezési terület határa   
 régészeti terület határa

## ÖVEZETI JELEK:

erdőterület - védelmi Ev  
 mezőgazdasági terület - általános Má  
 mezőgazdasági terület - korlátozott használatú Mkor

Az alaptérkép az állami alapadatok felhasználásával készült!

MEGBÍZÓ: <b style="text-align: center;">KÉK KÖZSÉG Önkormányzat</b>	A MUNKA MEGNEVEZÉSE: <b style="text-align: center;">Kék Község Településrendezési Terv</b>		
TERVEZŐ: <div style="text-align: center; margin-top: 10px;">                       Mészáros Ákos                      ökl. településelmélet                      TT 14-0258                 </div>			
A rajz megnevezése: Tervezett állapot szabályozási terv	Dátum: 2024.06.hó	Törzsszám: KE-24/10.	Rajzszám: T-3.b