


18/2025. (IX.25.)

1. melléklet a .../2025.(.....) önkormányzati rendelethez

T-3 jelű (T-13B/2024 munkaszámú) települési térségen belüli területek szabályozási tervlap (eredeti léptékében külön csatolva)

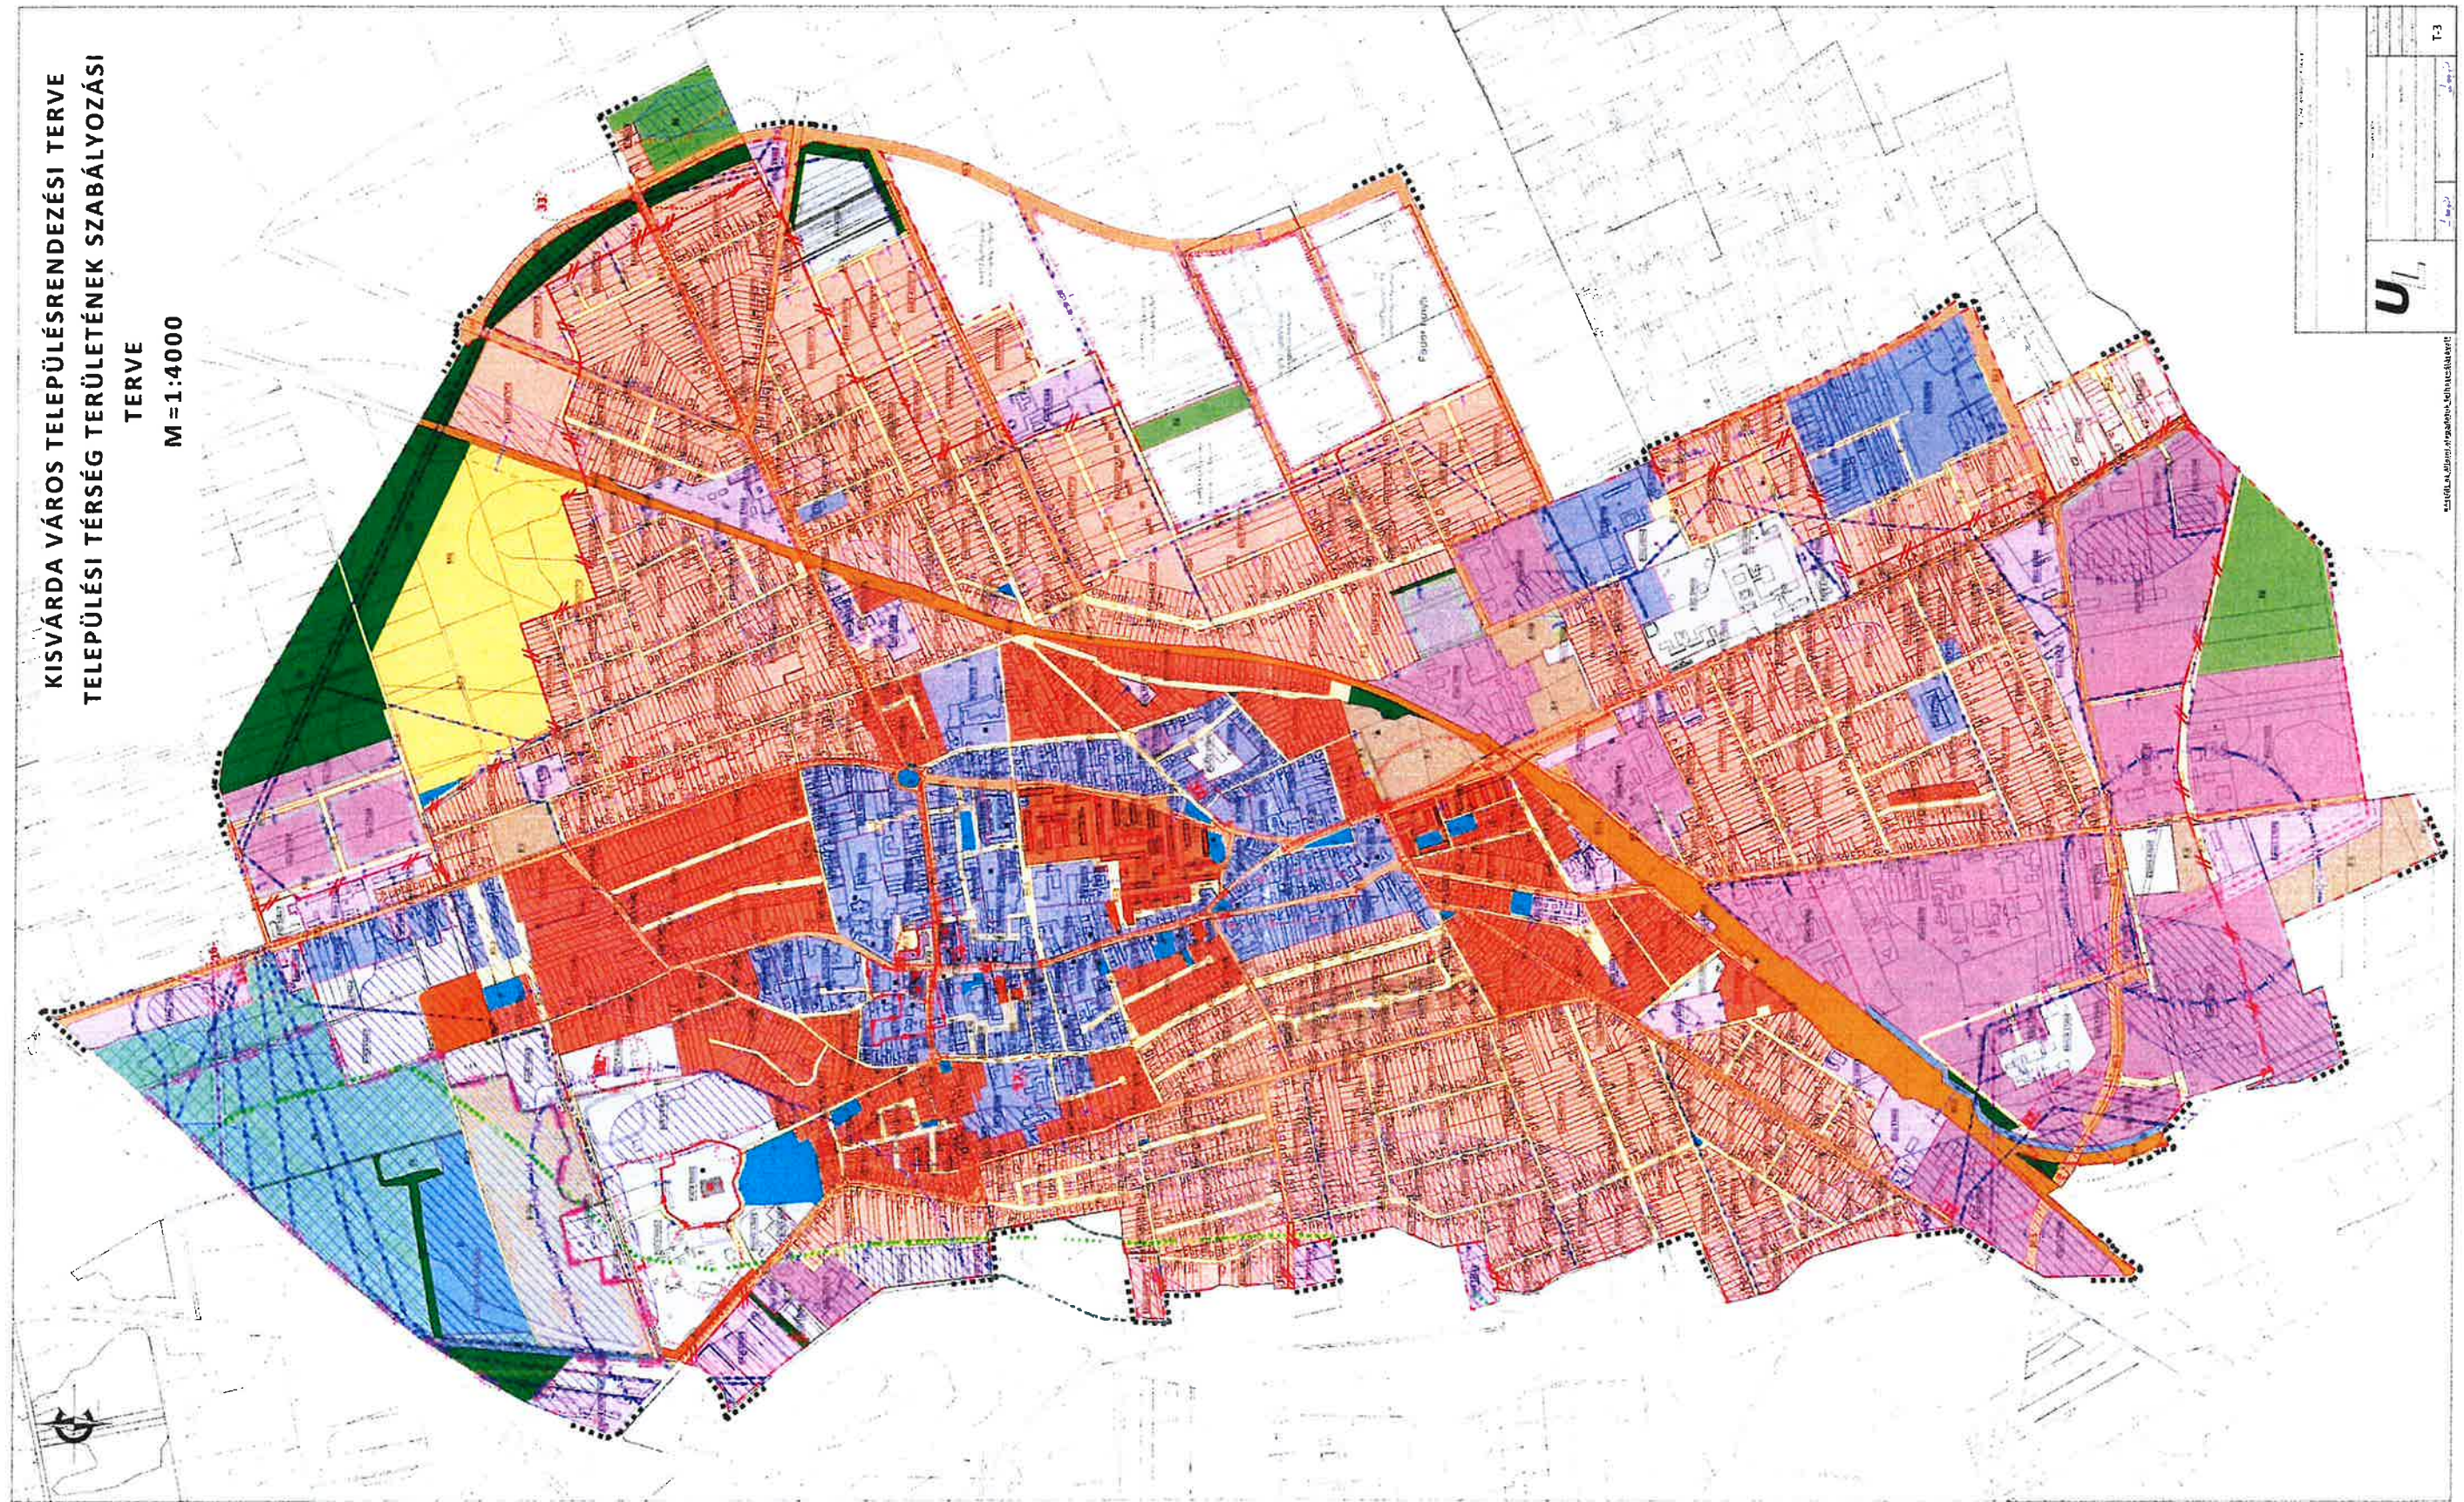

A módosított szabályozási tervlapok beavatkozási területeinek kivágatai (megértést segítő nagytíva az eredeti tervlapból) – nem része a rendeletnek

