


S-2 jelű (T-13A/2024 munkaszámú) belterületi szabályozási tervlap (eredeti léptékében külön csatolva)



2. melléklet 22/1/2025. (I. 14.) önkormányzati rendelethez

A módosított szabályozási tervlap beavatkozási területének kivágata (megértést segítő nagyítva az eredeti tervlapból) – nem része a rendeletnek

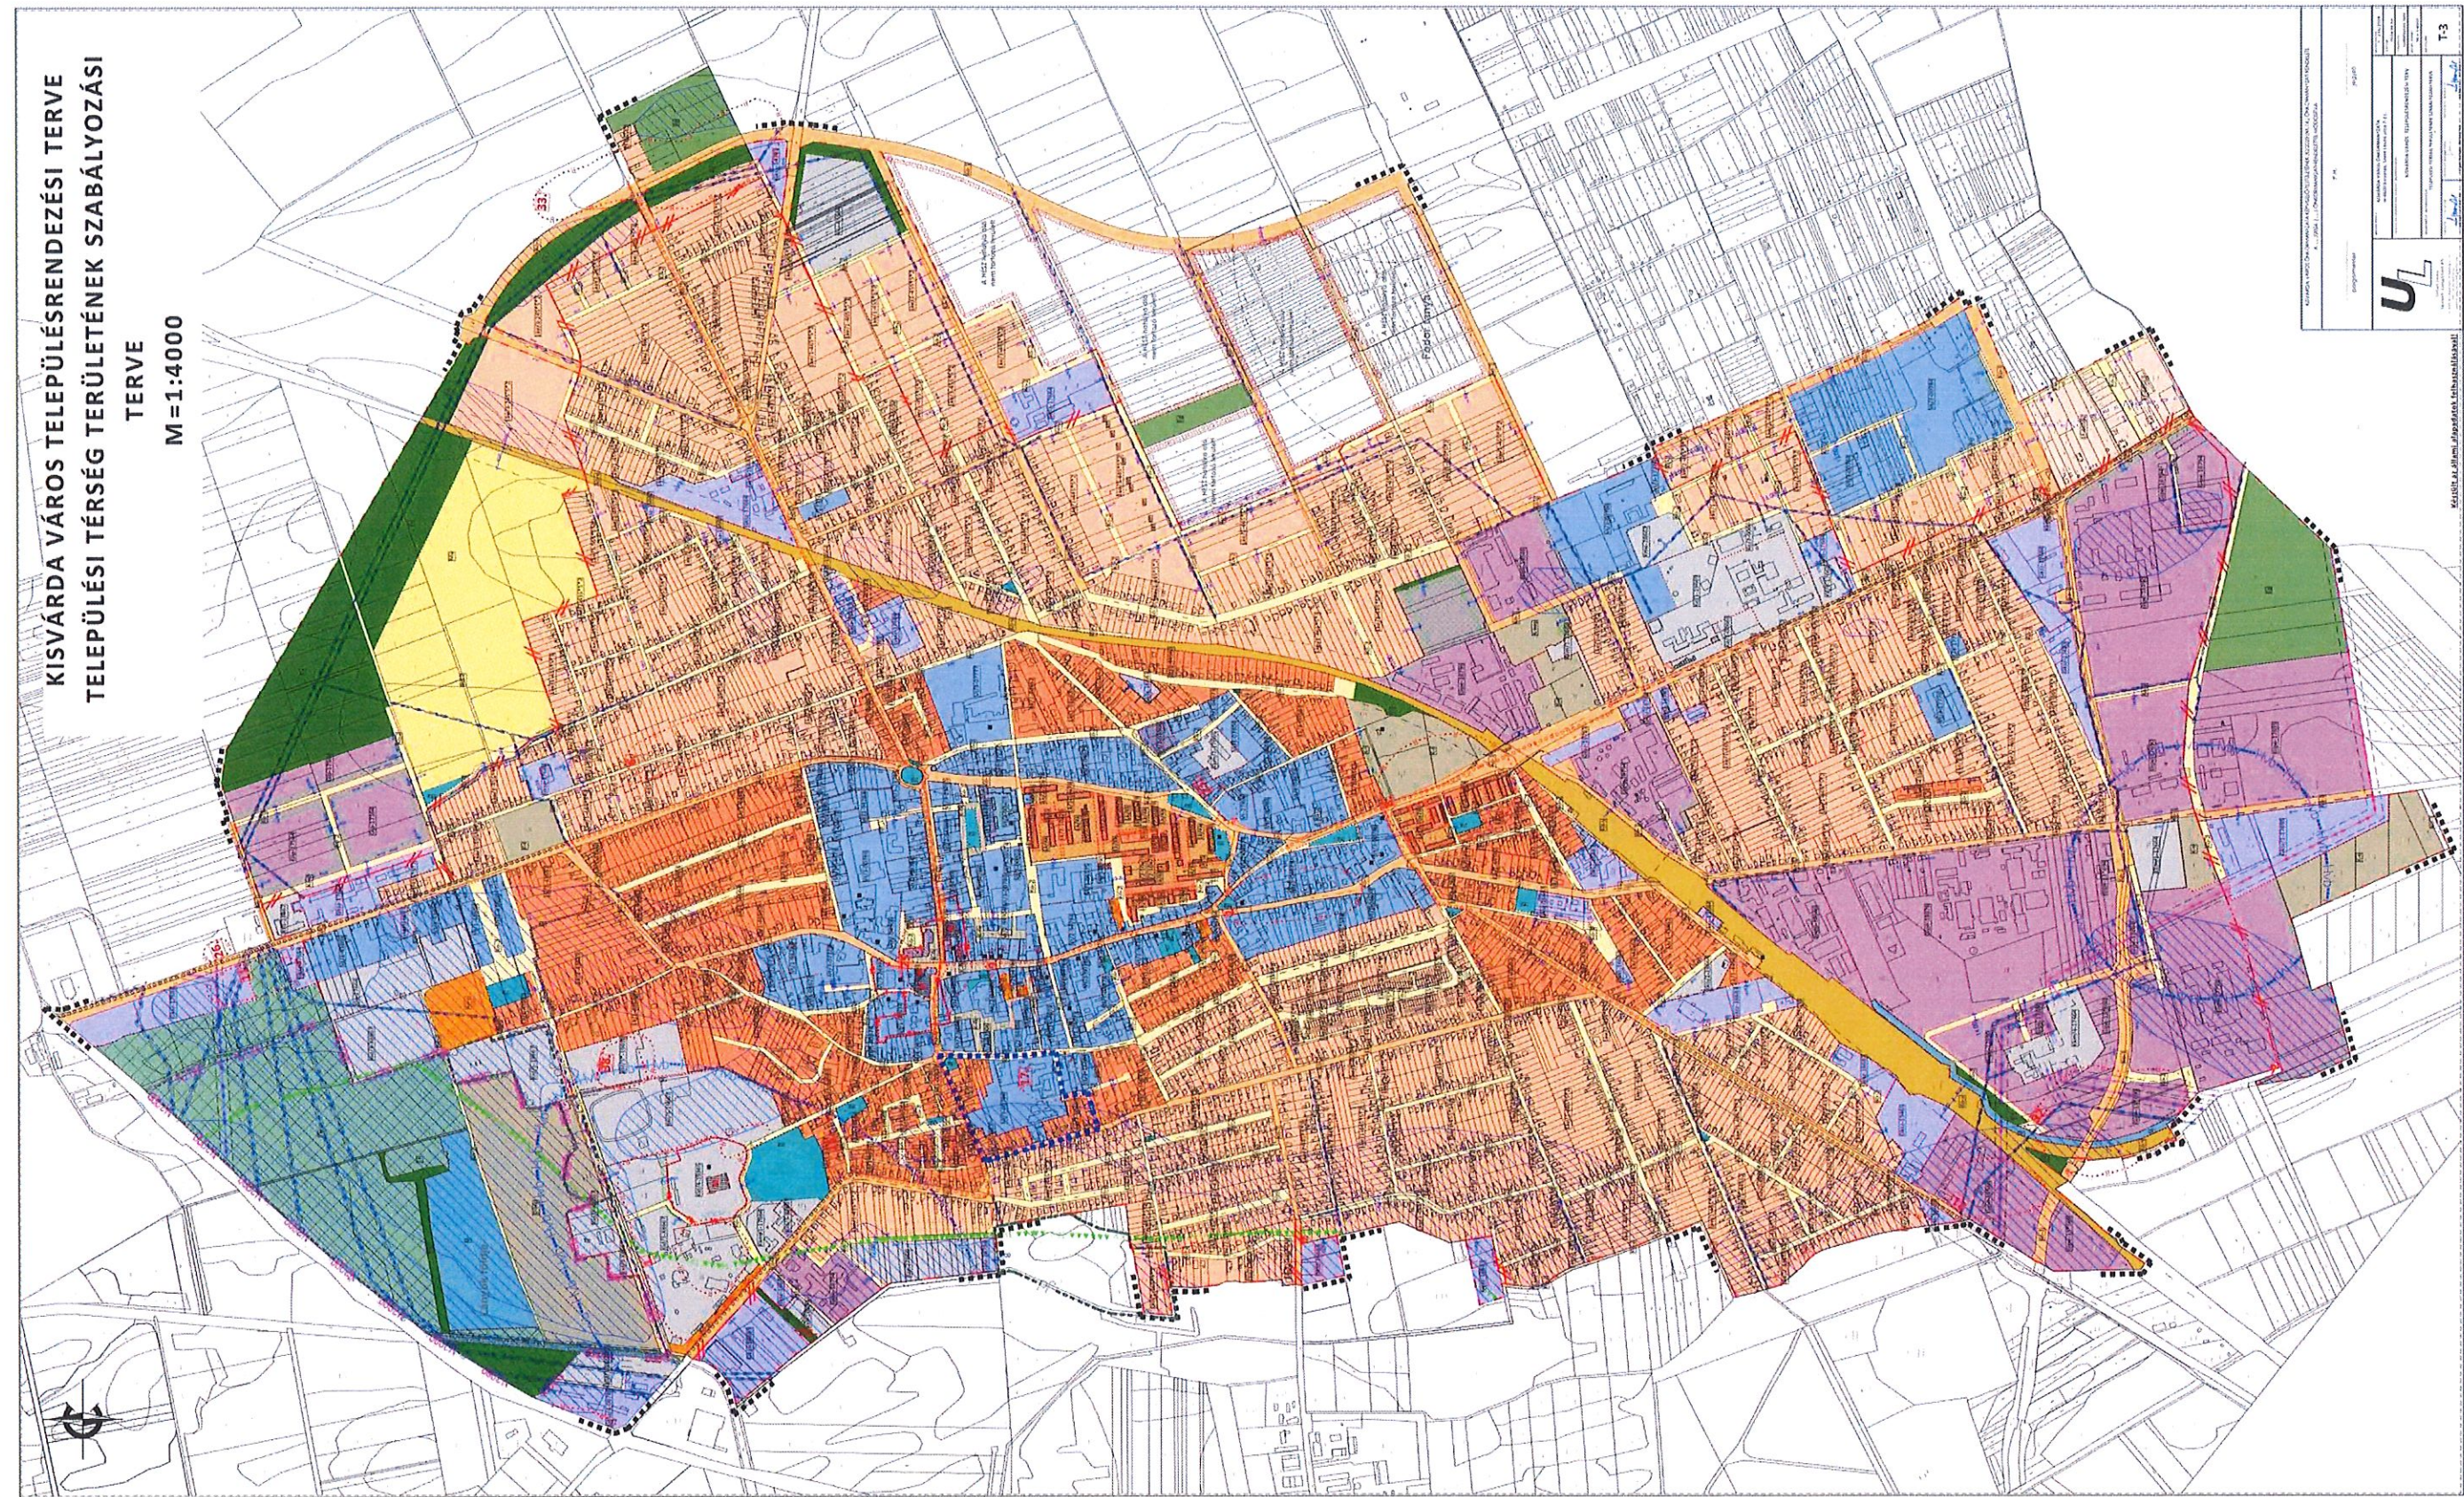