


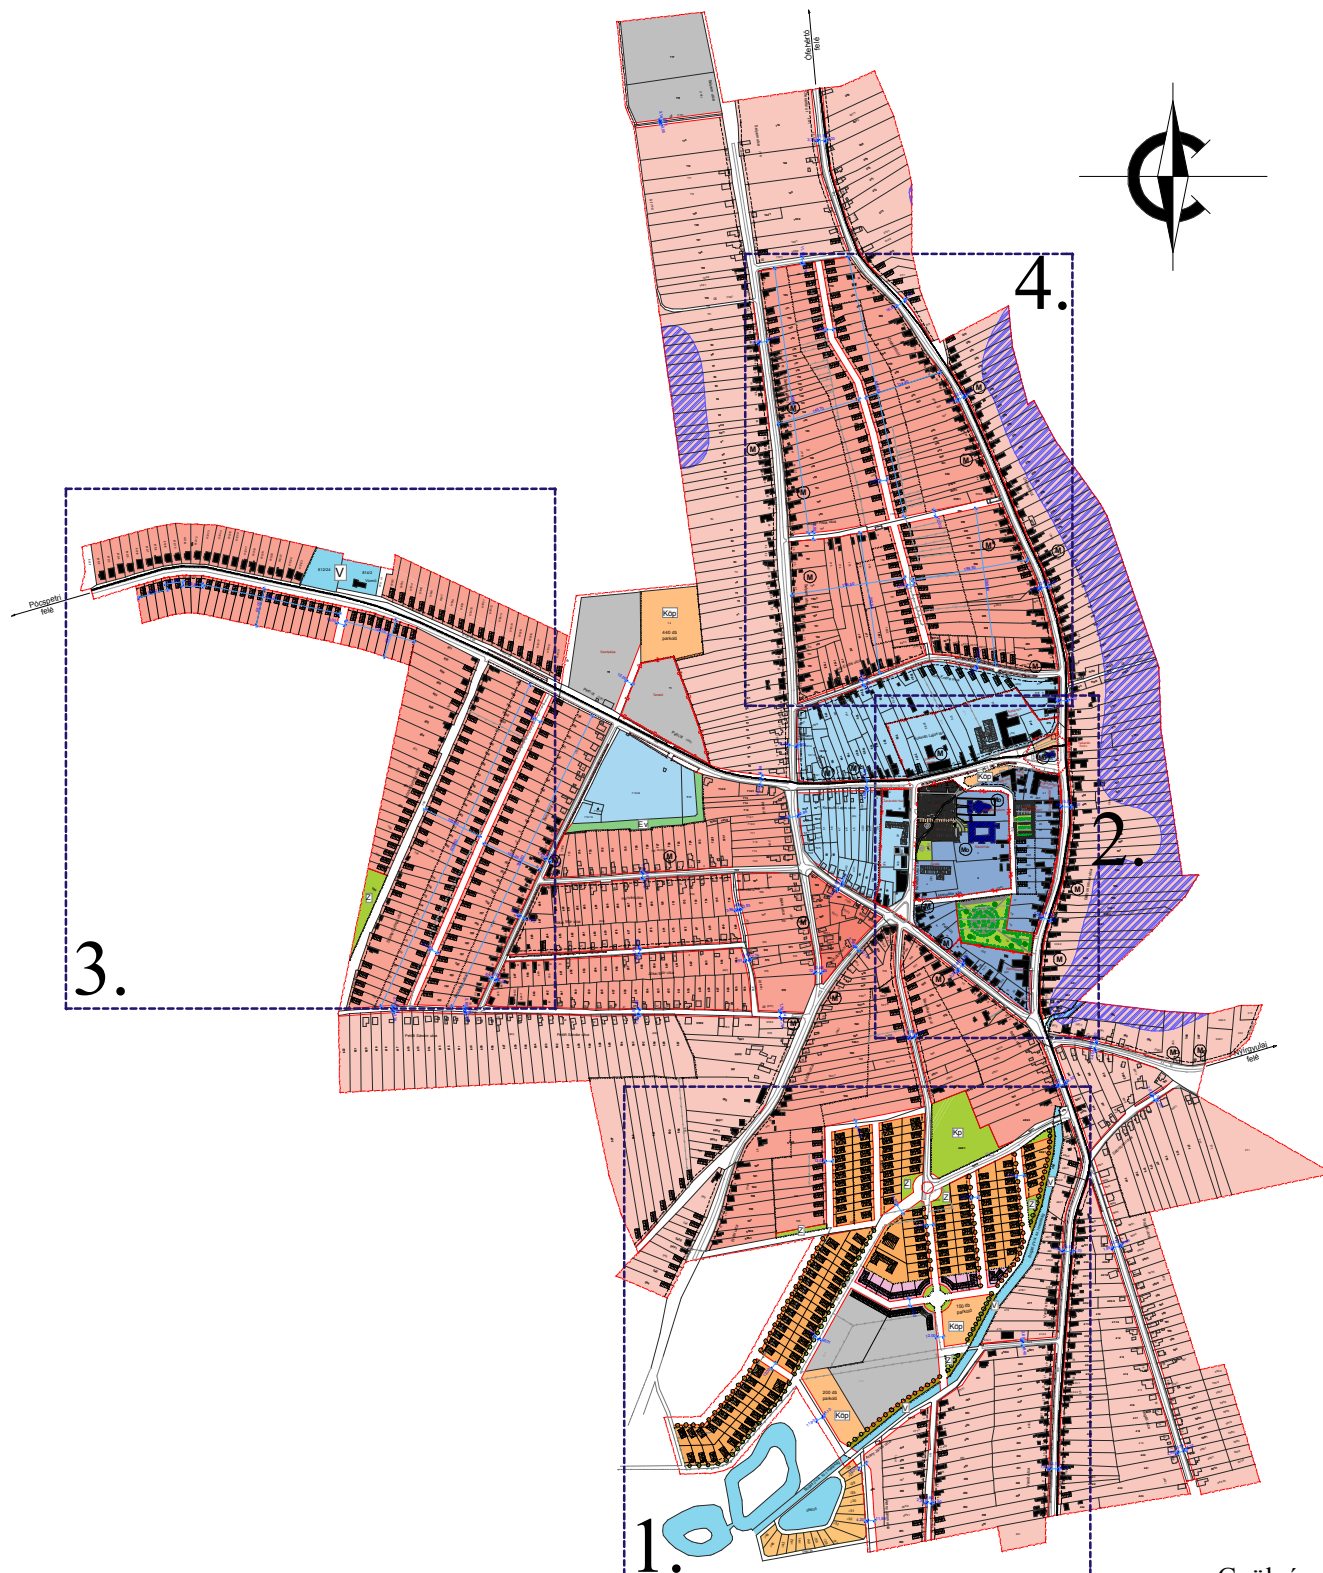

Gyúlvézi Tamás
Vezető településrendező tervező
TN.:TT1 15-0045/01



Tervező, Építő és Kereskedelmi Kft.
H-4400 Nyíregyháza, Holló u. 35.
Tel.: 06-42/ 435-676, Tel./Fax: 06-42/ 435-677

MEGRENDELŐ:

MÁRIAPÓCS VÁROS ÖNKORMÁNYZATA
H-4326 Máriaócs, Kossuth tér 1.

TELEPÜLÉS, IGAZGATÁSI TERÜLET MEGNEVEZÉSE:

MÁRIAPÓCS TELEPÜLÉSRENDEZÉSI TERVE

MUNKARÉSZ MEGNEVEZÉSE:

KÖRNYEZETALAKÍTÁSI MUNKARÉSZ

MUNKASZÁM:

T-34/2003

DÁTUM:

2005.02.hó

TERVFAJTA:

környezetalakítás

MÉRETARÁNY:

RAJZSZÁM:

RAJZOLÓ:

Hamvai S.
Hamvai Sándor

TERVEZŐ MUNKATÁRS:

Hamvai S. - Labbancz A. - Végh J.
Hamvai S. - Labbancz A. - Végh J.

PROJEKT VEZETŐ:

Labbancz Andras
Labbancz Andras

VEZETŐ TERVEZŐ:

Gyúlvézi Tamás
Gyúlvézi Tamás

ÜGYVEZETŐ IG.:

Végh József
Végh József