


MÁRIAPÓCS VÁROS KÜLTERÜLET SZABÁLYOZÁSI TERV MÓDOSÍTÁS
RÉSZLET

M=1:5000

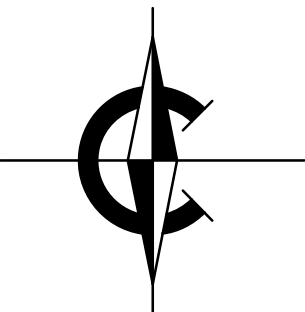

Jelmagyarázatok, jelkulcsok:

- Közigazgatási határvonal
- Elektromos vezetékek és védőtávolsága külterületen 10-10m, belterületen: 5-5m
- Középnymású gázvezetékek
- Régészeti terület határa
- Változással érintett terület

Beépítésre szánt területek:

- Gip-1 Ipari gazdasági terület építési övezete



Beépítésre nem szánt területek:

- E Gazdasági erdő terület övezete
- M Általános mezőgazdasági terület övezete
- Mgy Mezőgazdasági terület - zömében gyepek övezete
- Bányatelek

területfelhasználás jele	beépítési mód	beépítési %
	építmény mag.	alakítható legkisebb telekterület

Kisselovics Ildikó
vezető tervező
TT-1-16-0238/2005

 Tervező, Építő és Kereskedelmi Kft. H-4400 Nyíregyháza, Selyem u. 21. Tel.: 06-42/ 435-676, Tel./Fax: 06-42/ 435-677	MEGRENDELŐ: Máriapócs Város Önkormányzata Máriapócs, Kossuth tér 1. H-4326		MUNKASZÁM: T-10/2009	
	TELEPÜLÉS, IGAZGATÁSI TERÜLET MEGNEVEZÉSE: MÁRIAPÓCS VÁROS TELEPÜLÉSRENDÉZÉSI TERVÉNEK MÓDOSÍTÁSA		DÁTUM: 2009. május	
	MUNKARÉSZ MEGNEVEZÉSE: SZABÁLYOZÁSI TERV MÓDOSÍTÁS - RÉSZLET		TERVEFAJTA: szabályozási terv mód.	
	TERVEZŐ MUNKATÁRS: Labancz András - Gál Georgina		MÉRÉ TARÁNY: M=1:5000	
TERVEZŐ: Kisselovics Ildikó		PROJEKT VEZETŐ: Labancz András	VEZETŐ TERVEZŐ: Kisselovics I.	ÜGYVEZETŐ IG.: Végh József
				RAJZSZÁM: S-1m

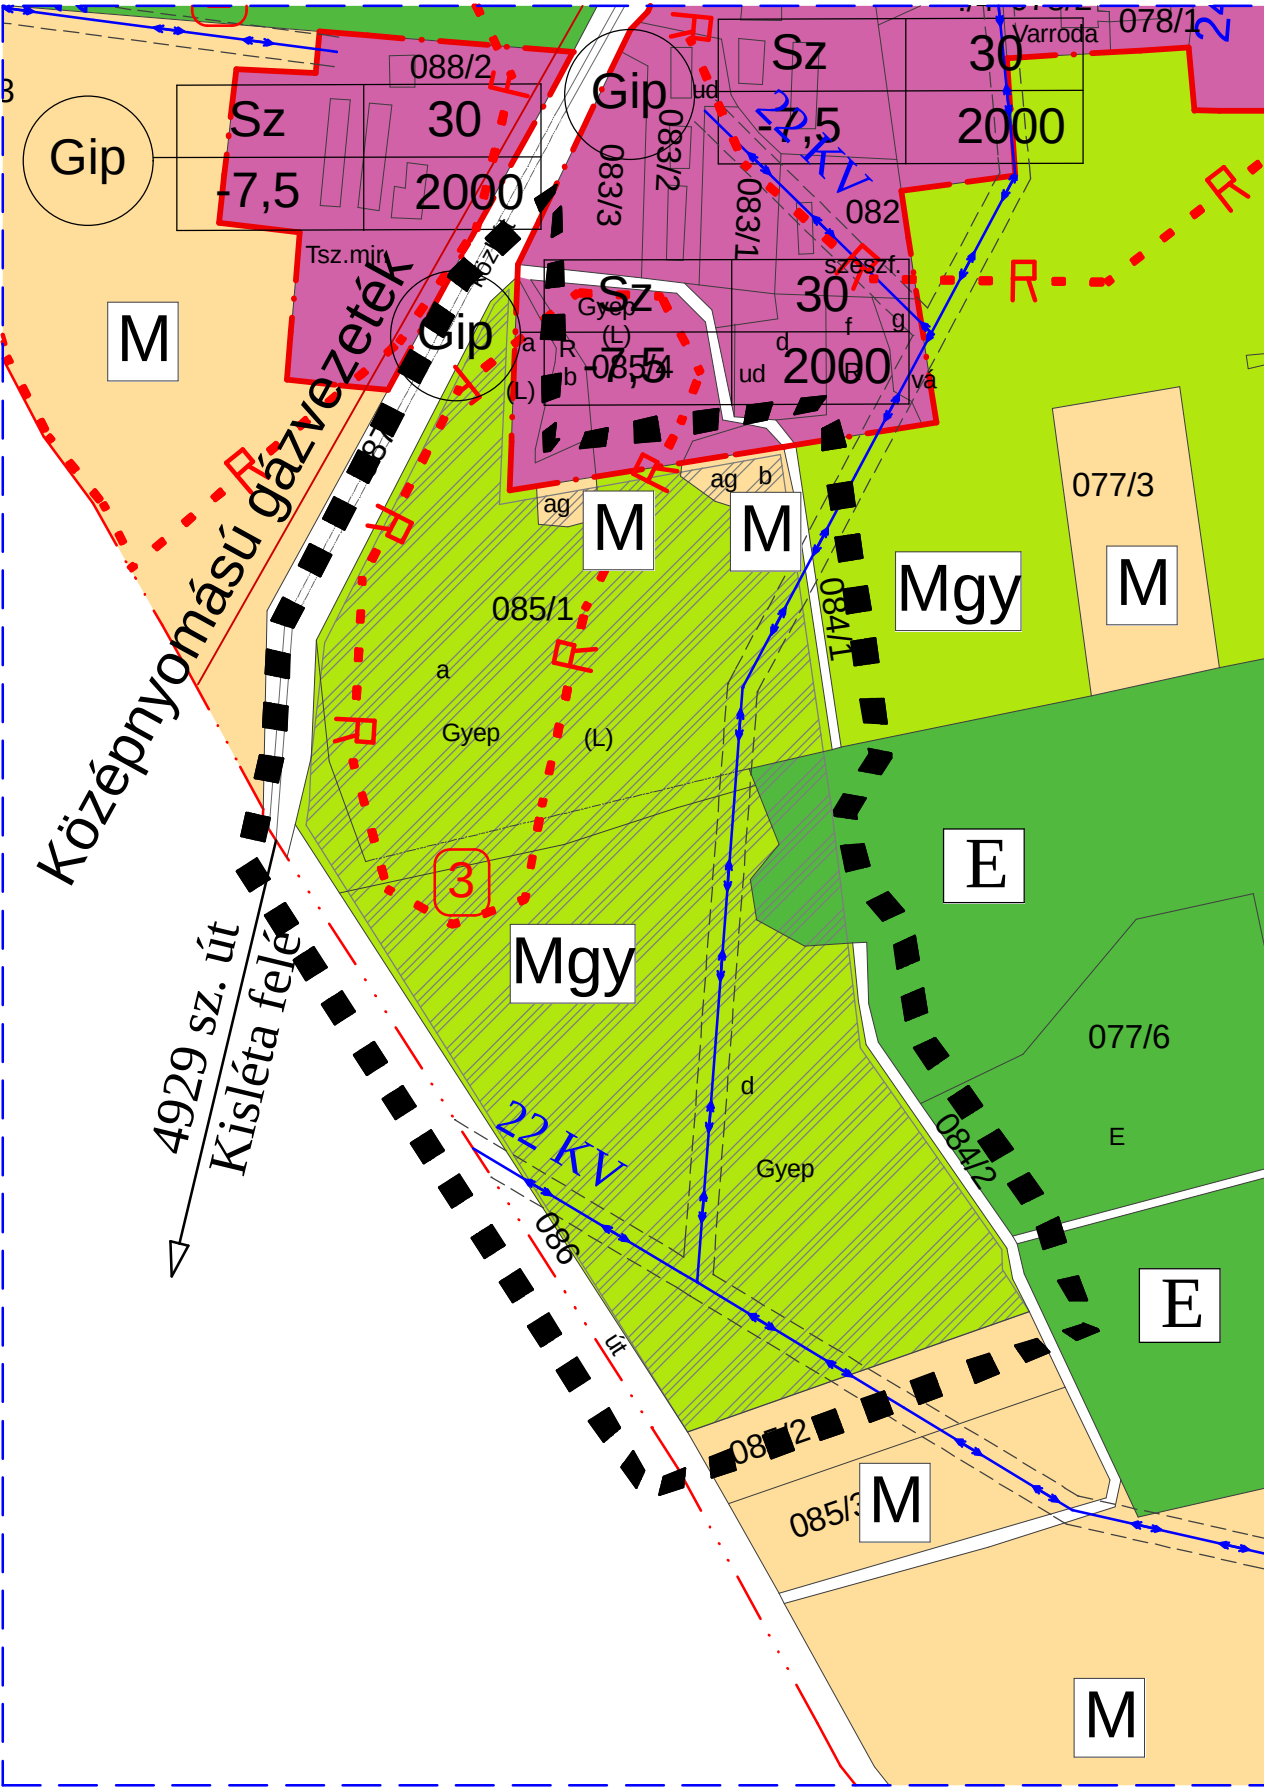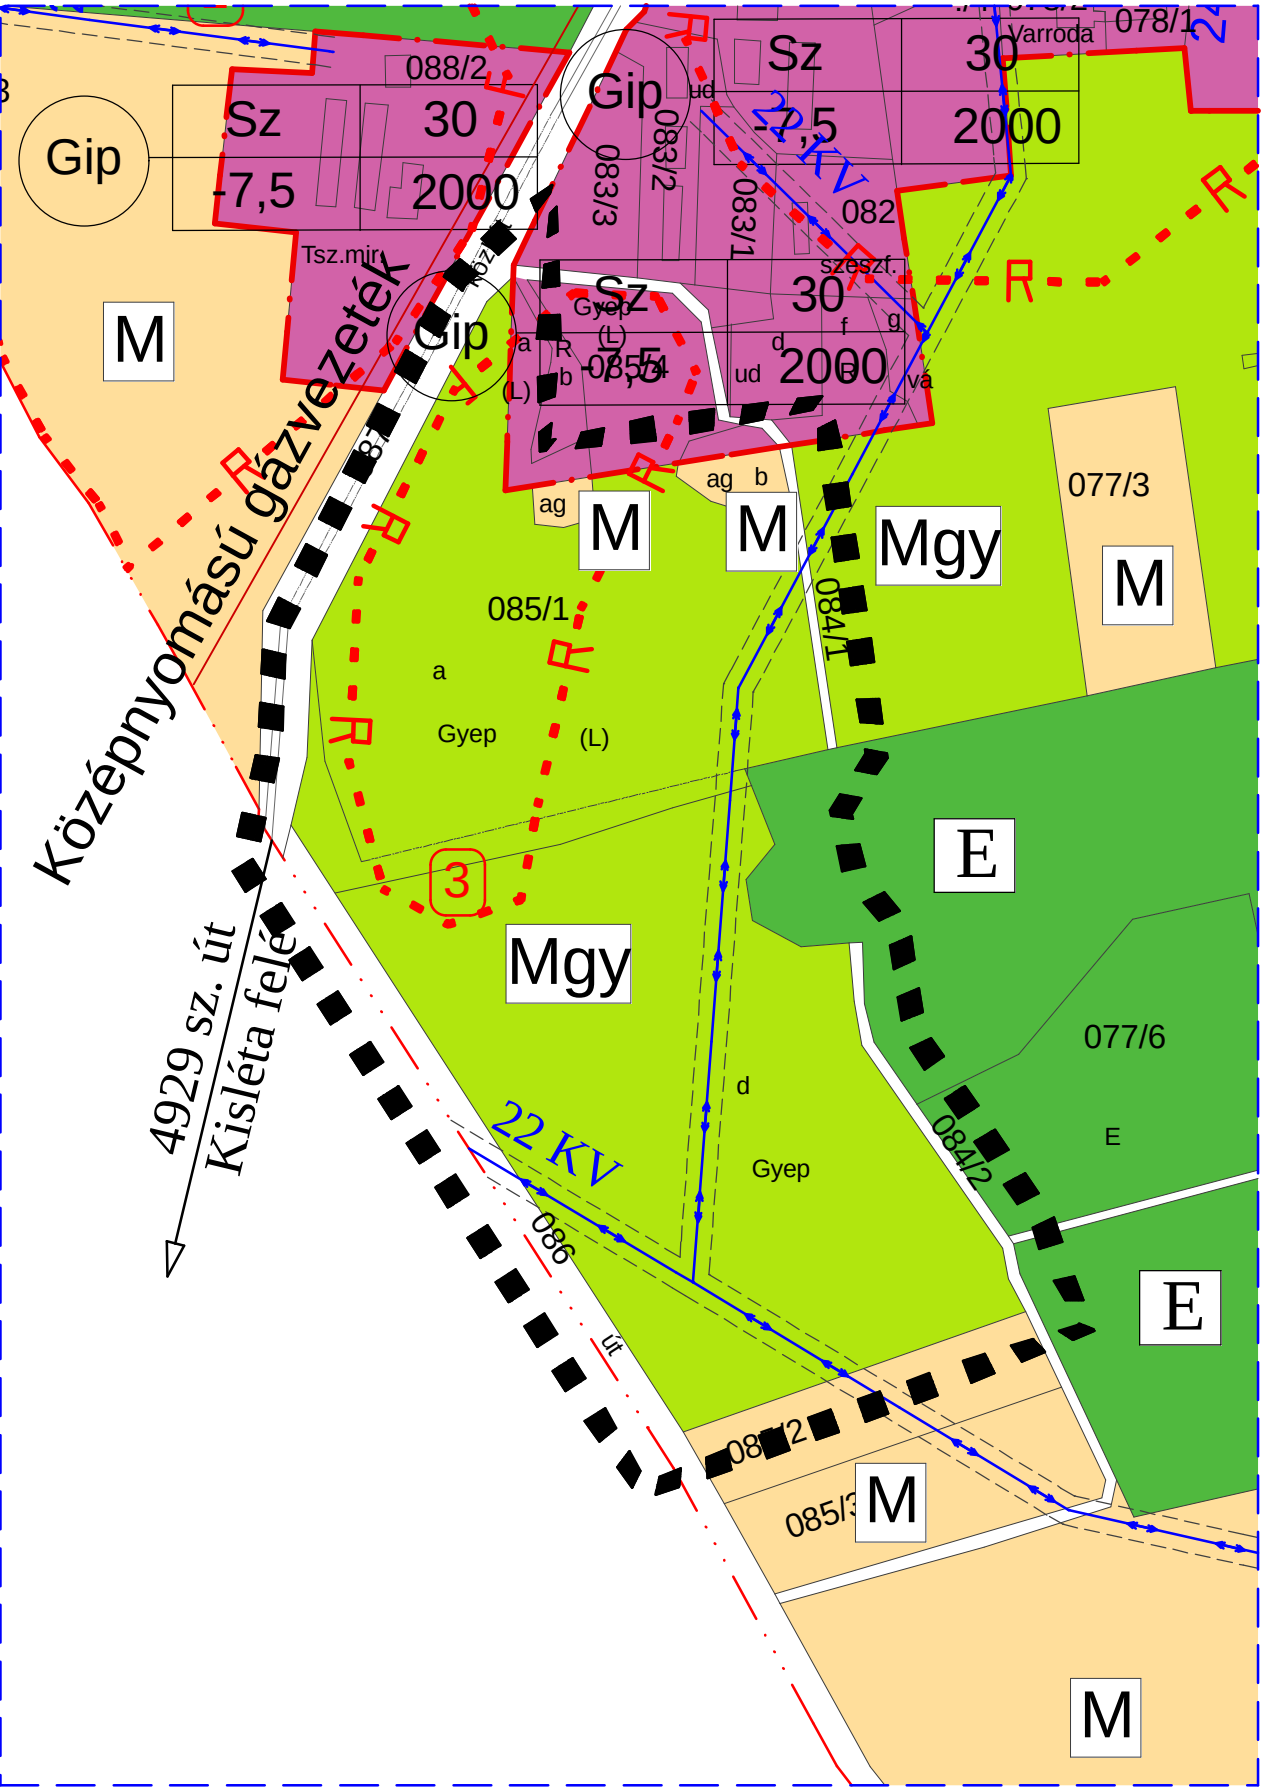

Készült az állami alapadatok felhasználásával