

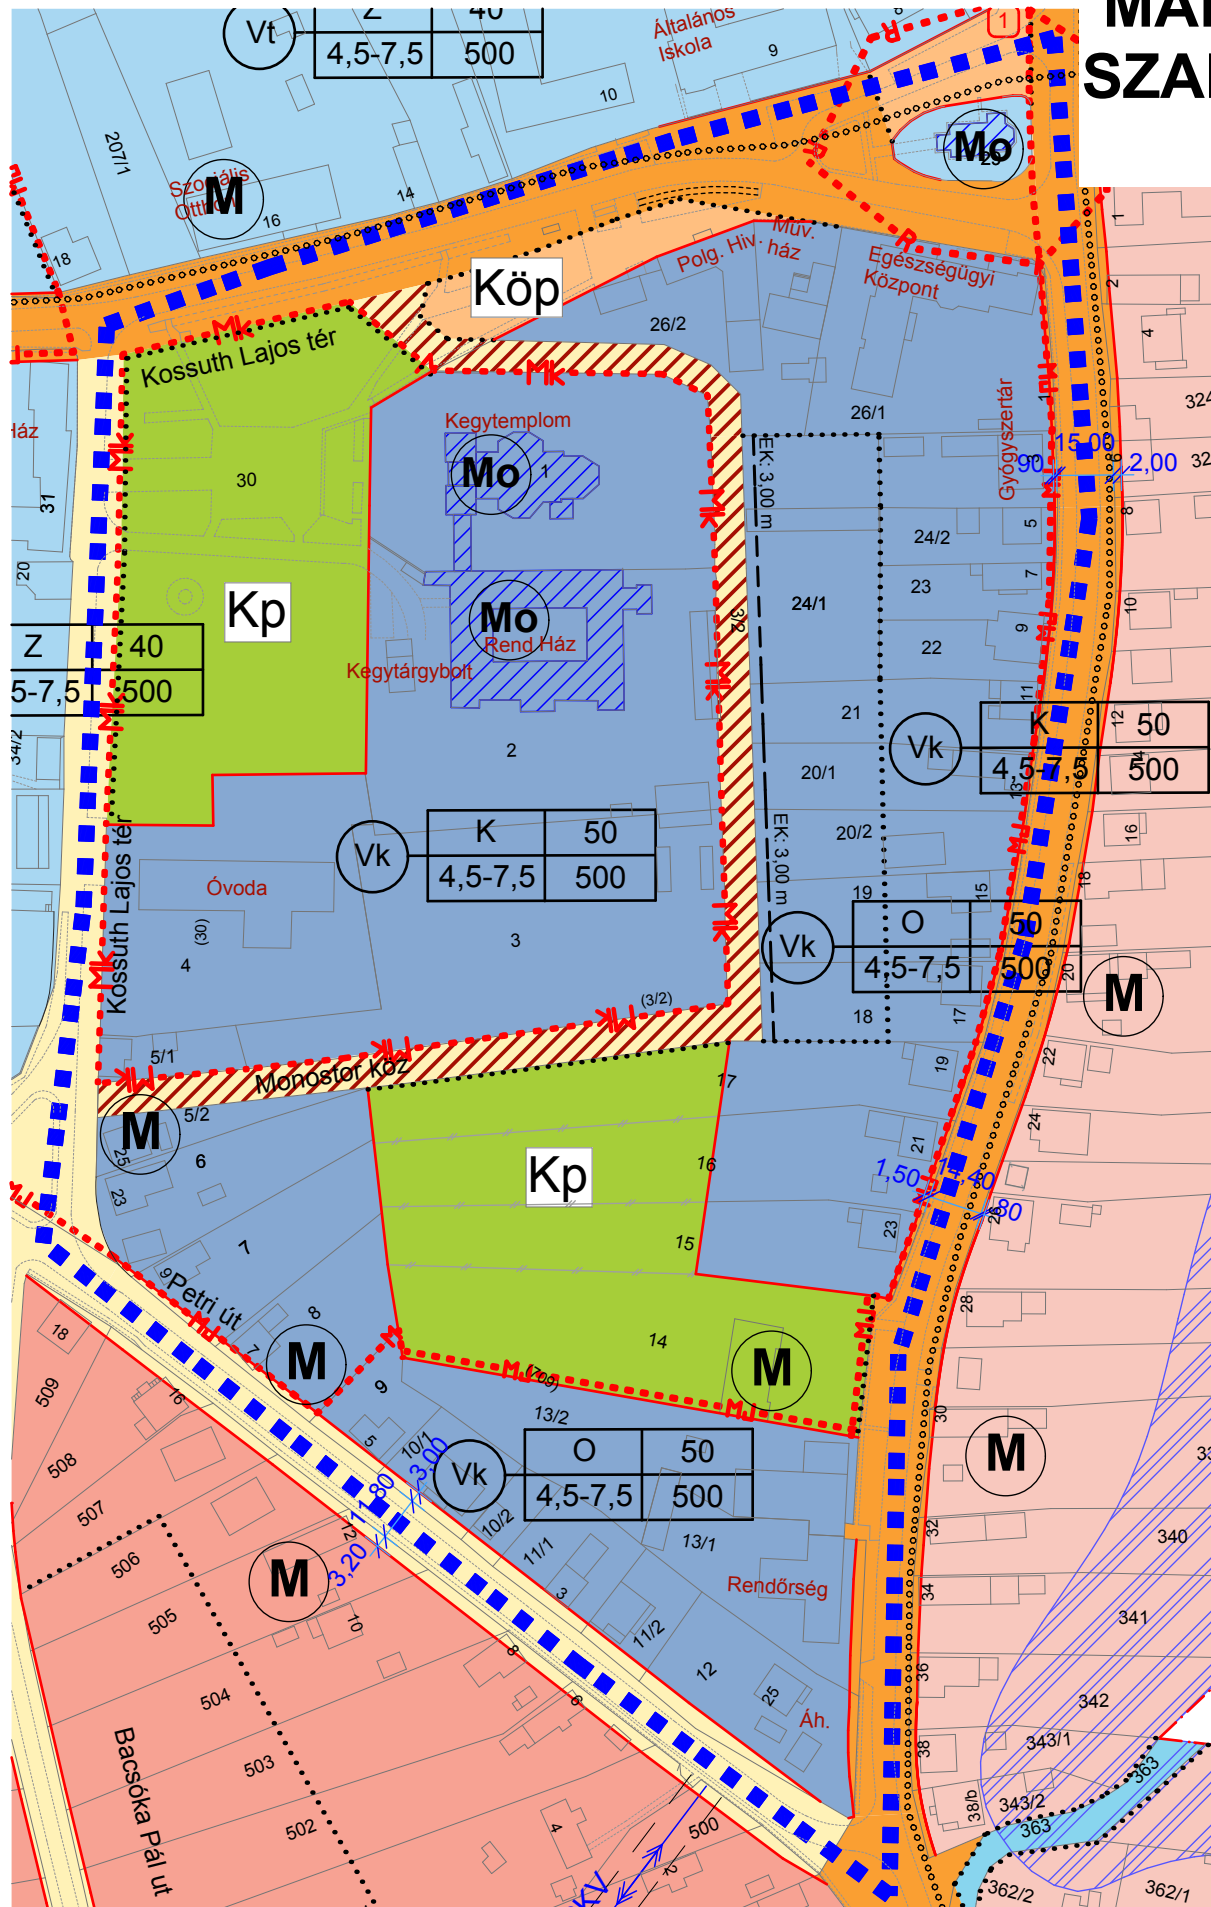


MÁRIAPÓCS VÁROS SZABÁLYOZÁSI TERV RÉSZLET

M=1:2000

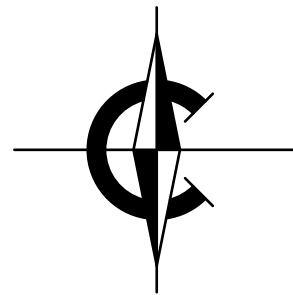

Joghatályos terv részlete!

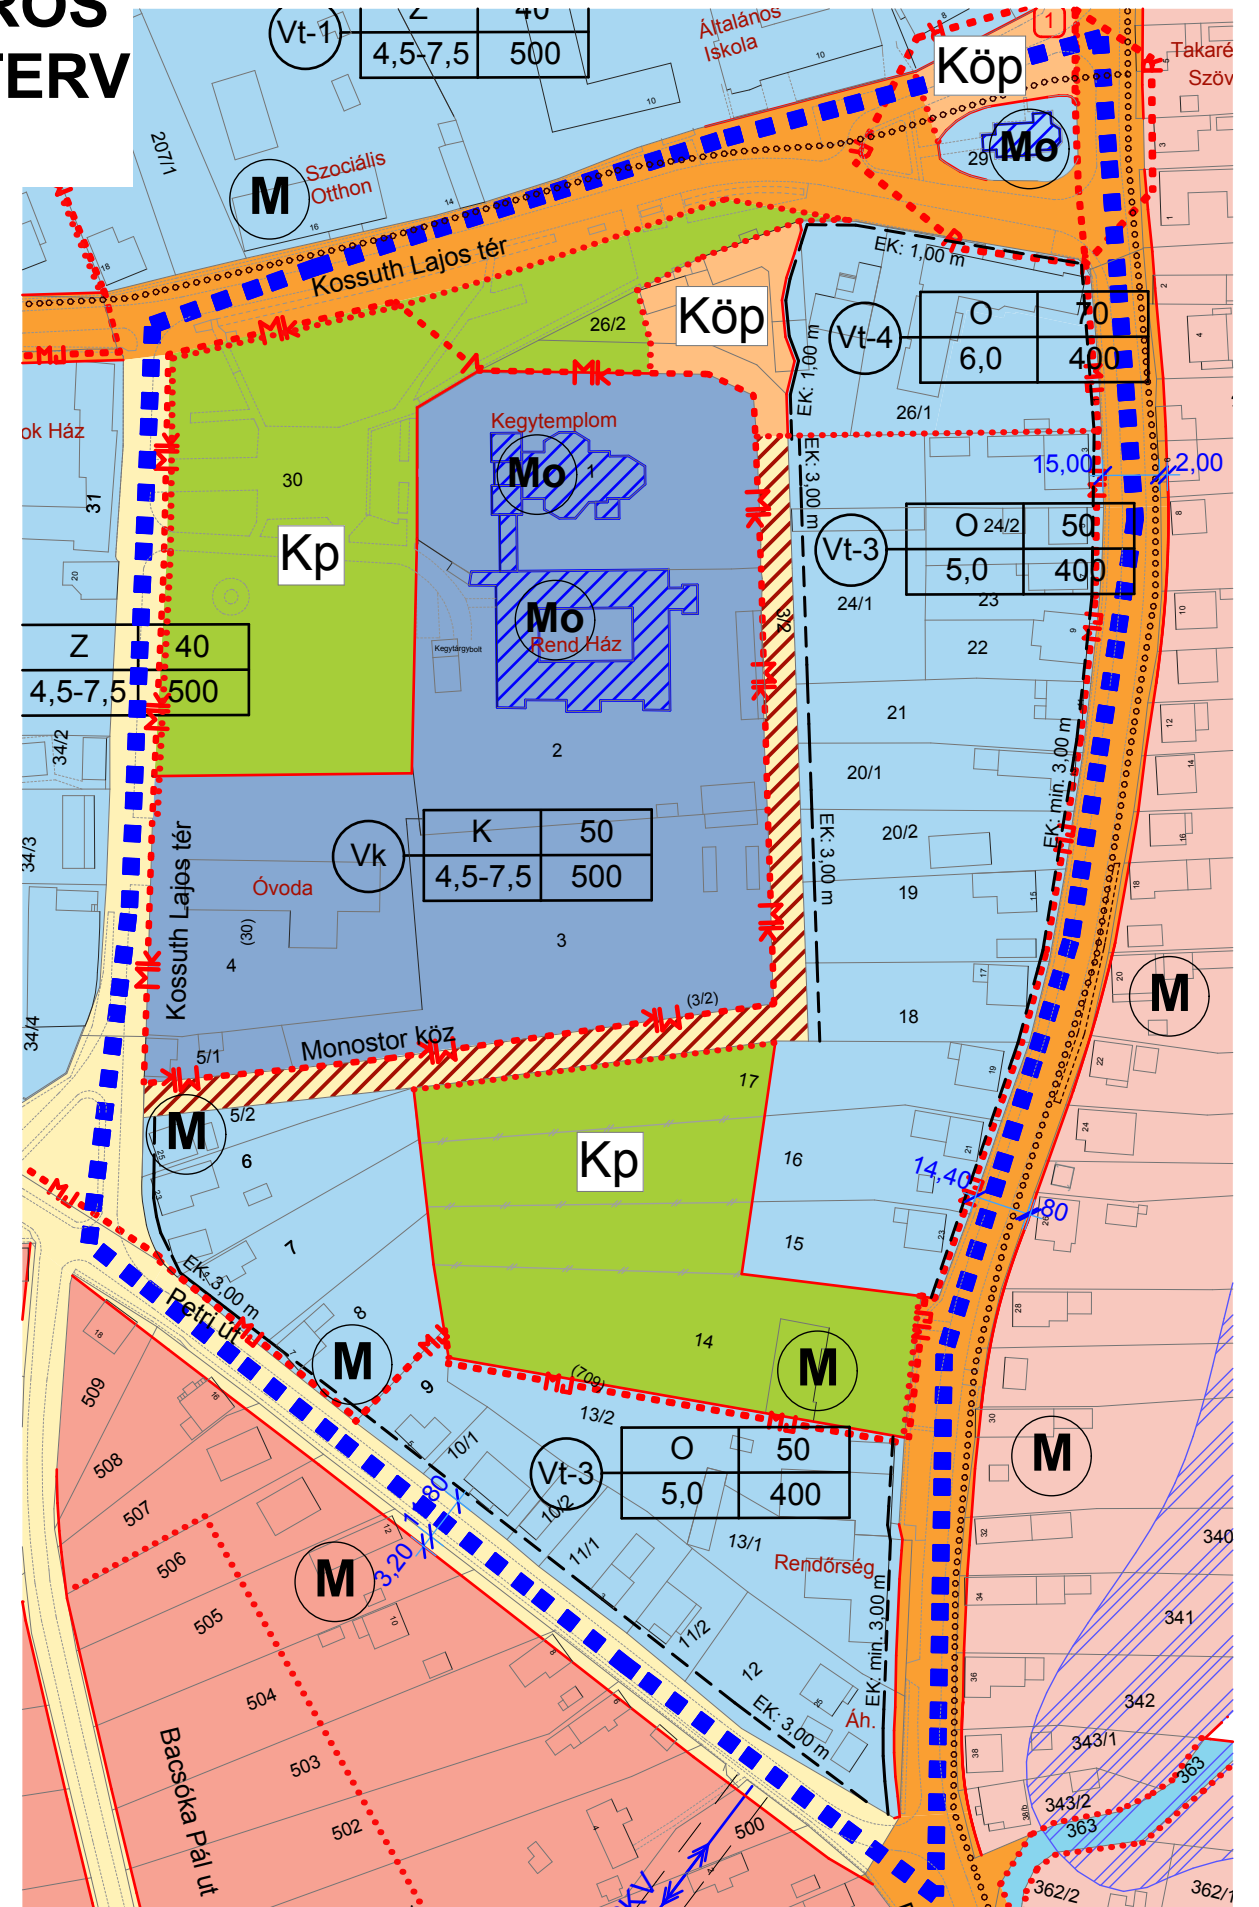

Módosított terv részlete!