

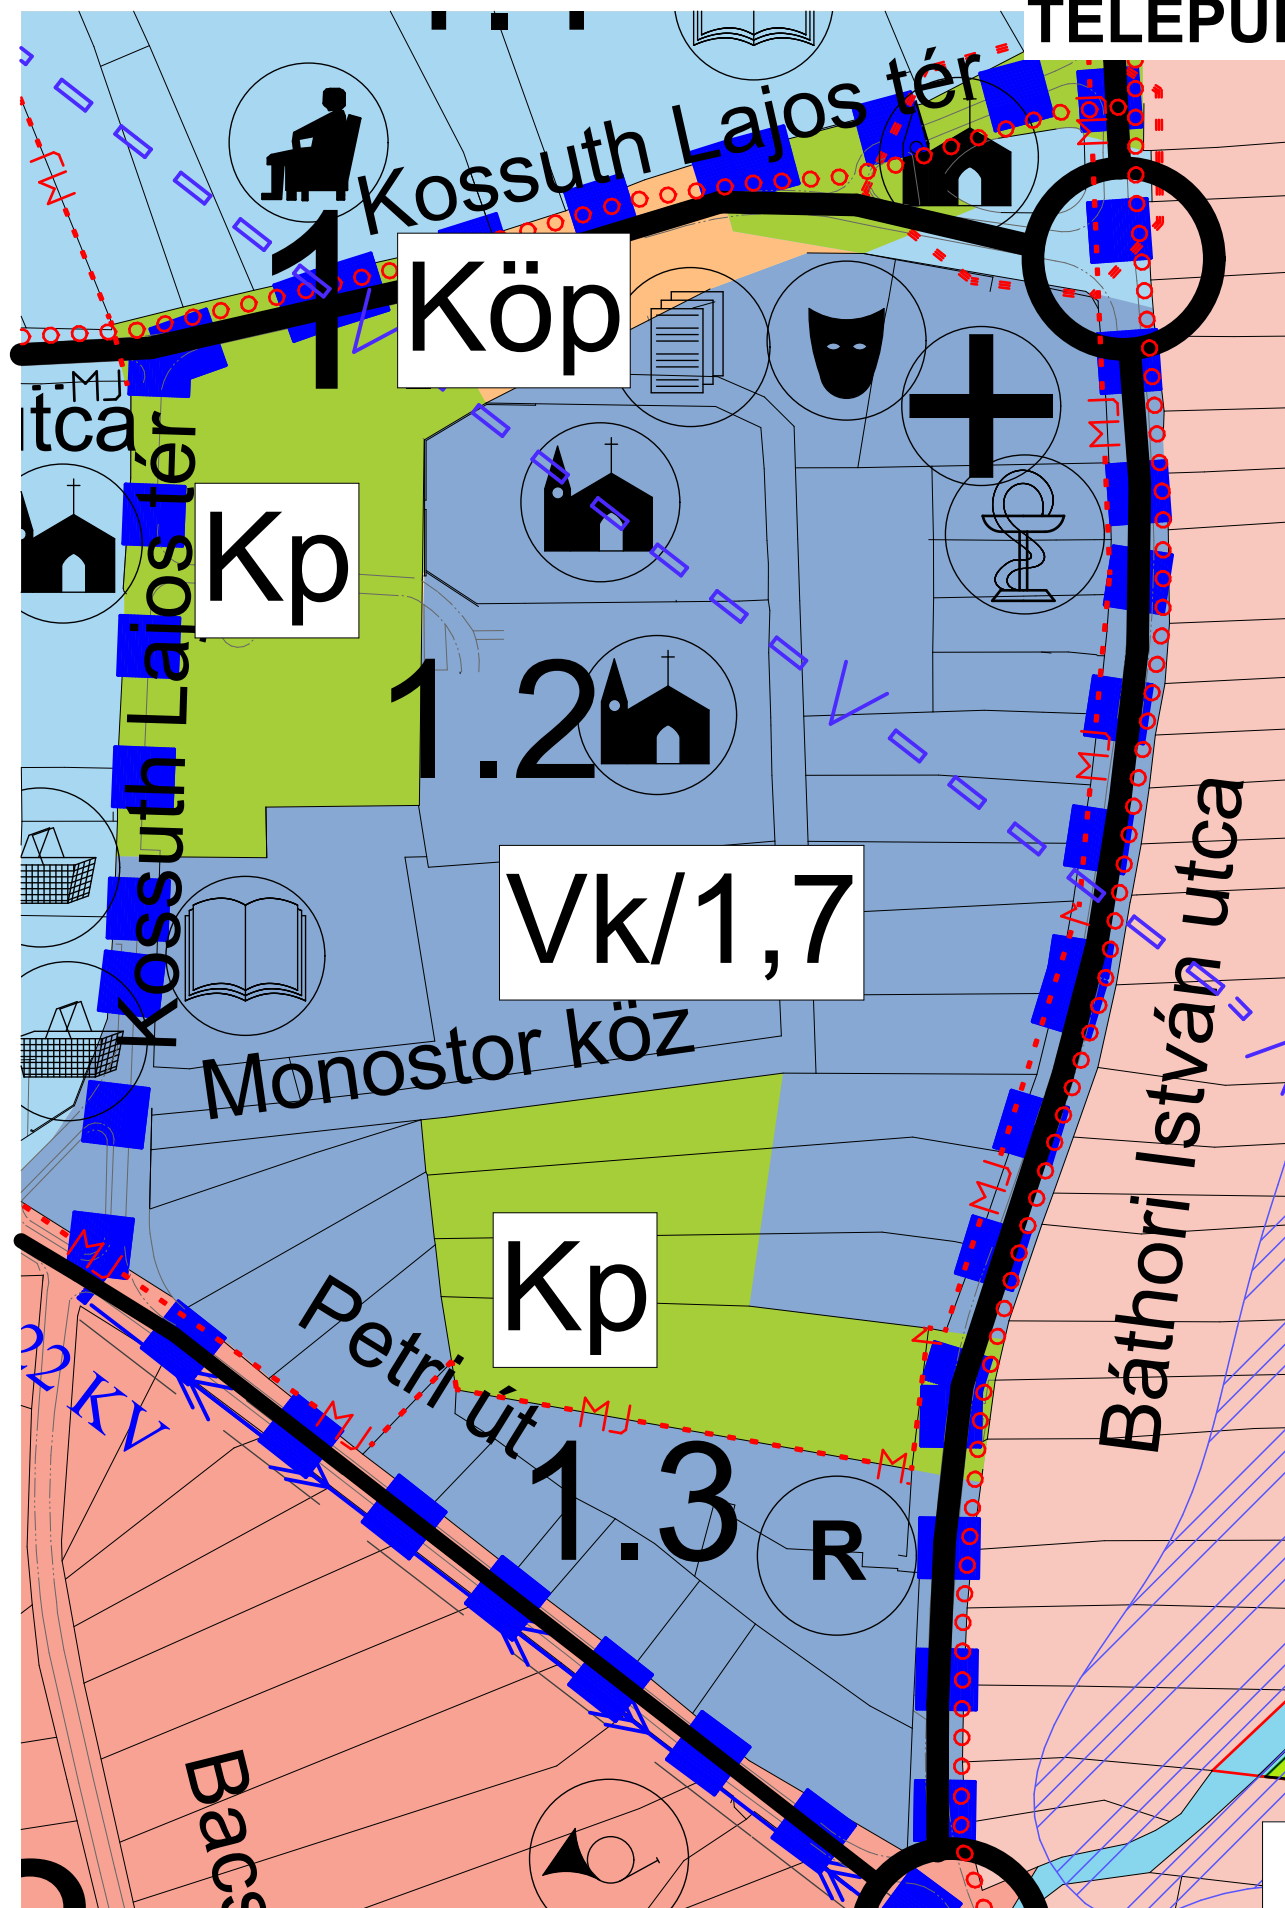


MÁRIAPÓCS VÁROS TELEPÜLÉSSZERKEZETI TERV

M=1:8000

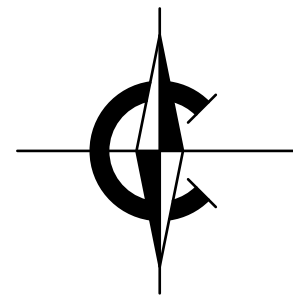

Joghatályos terv részlete!

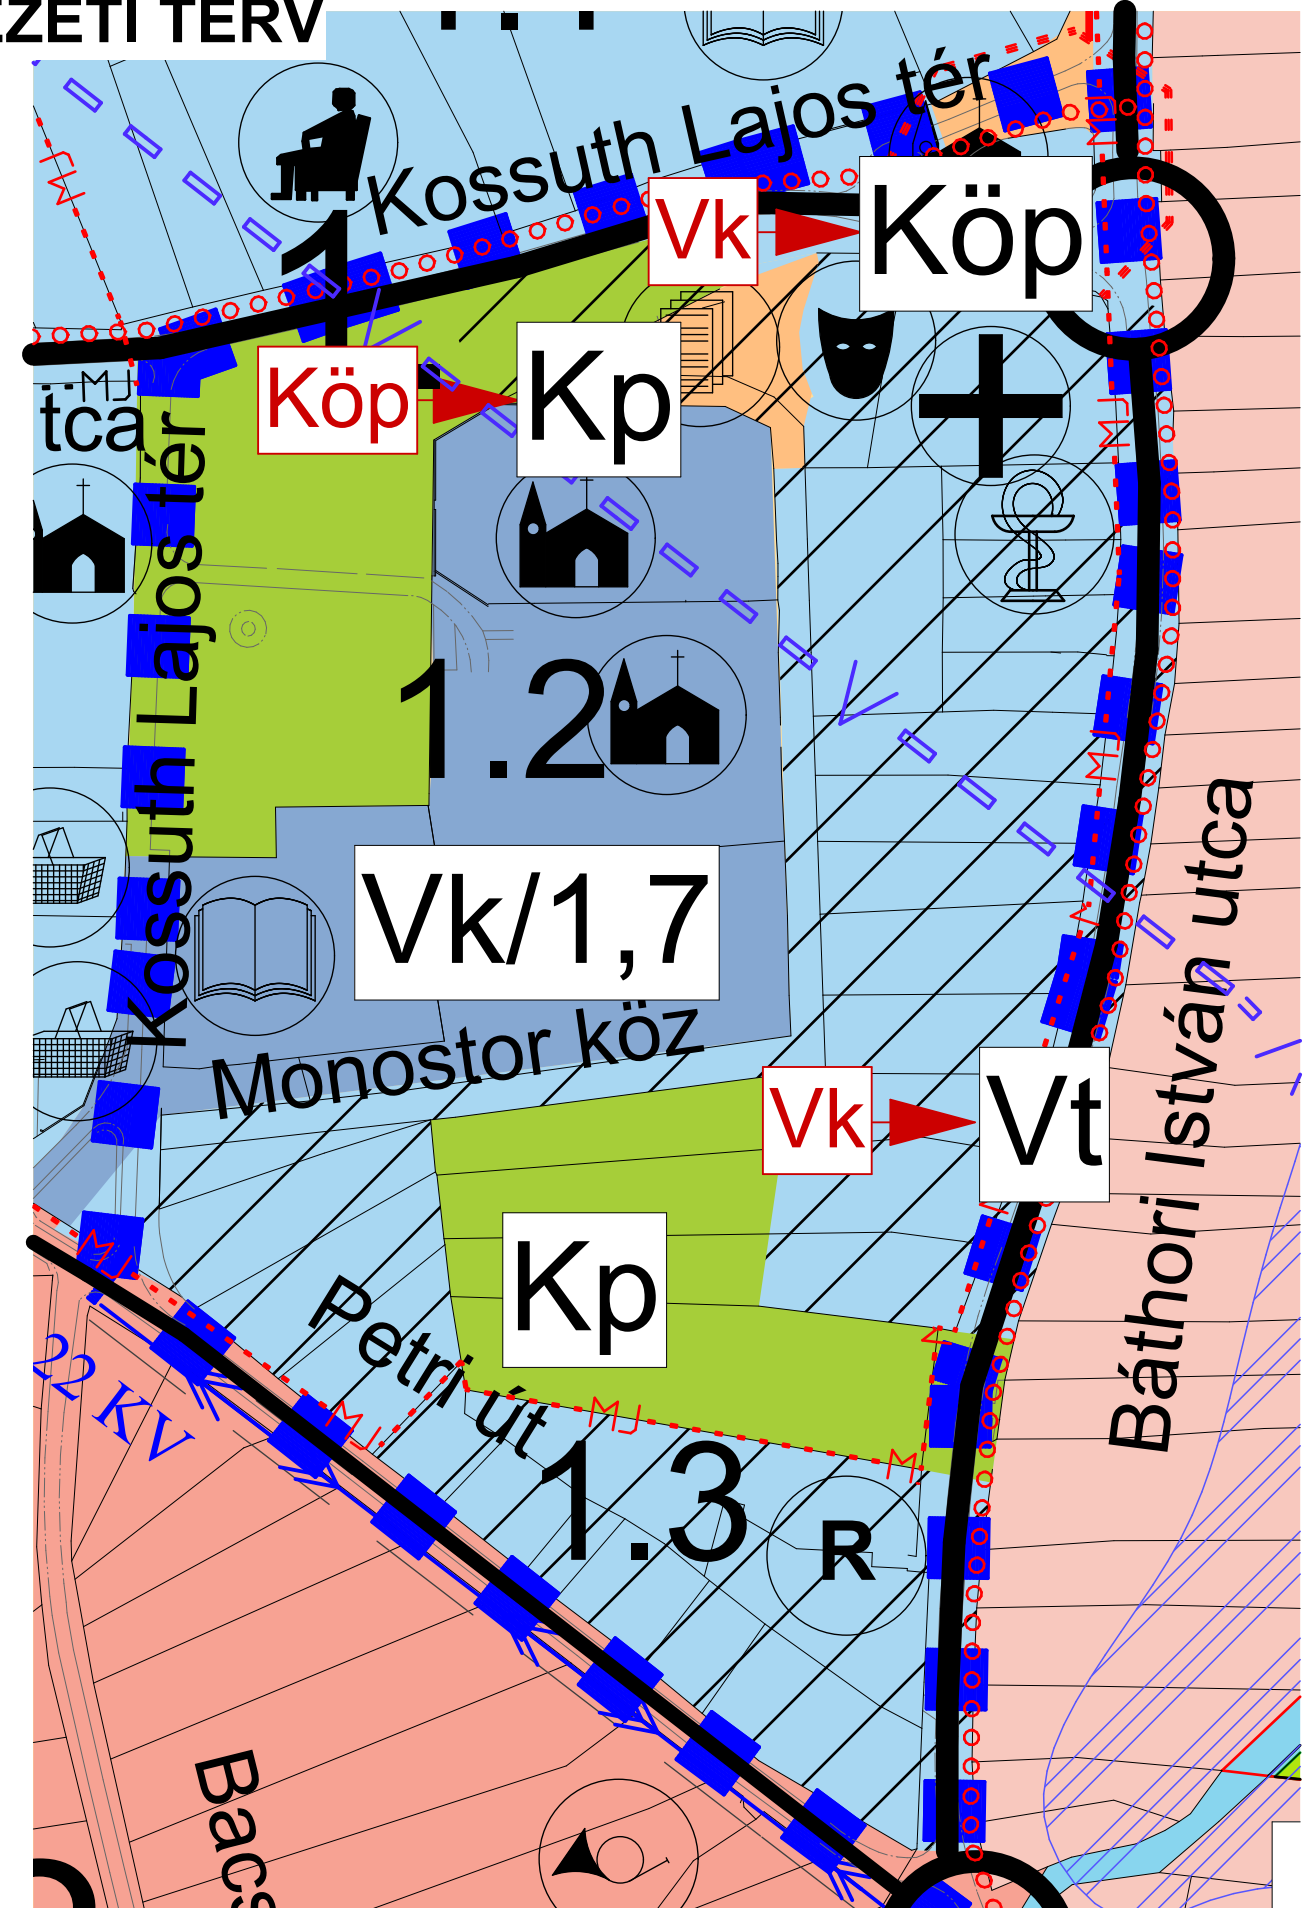

Módosított terv részlete!