


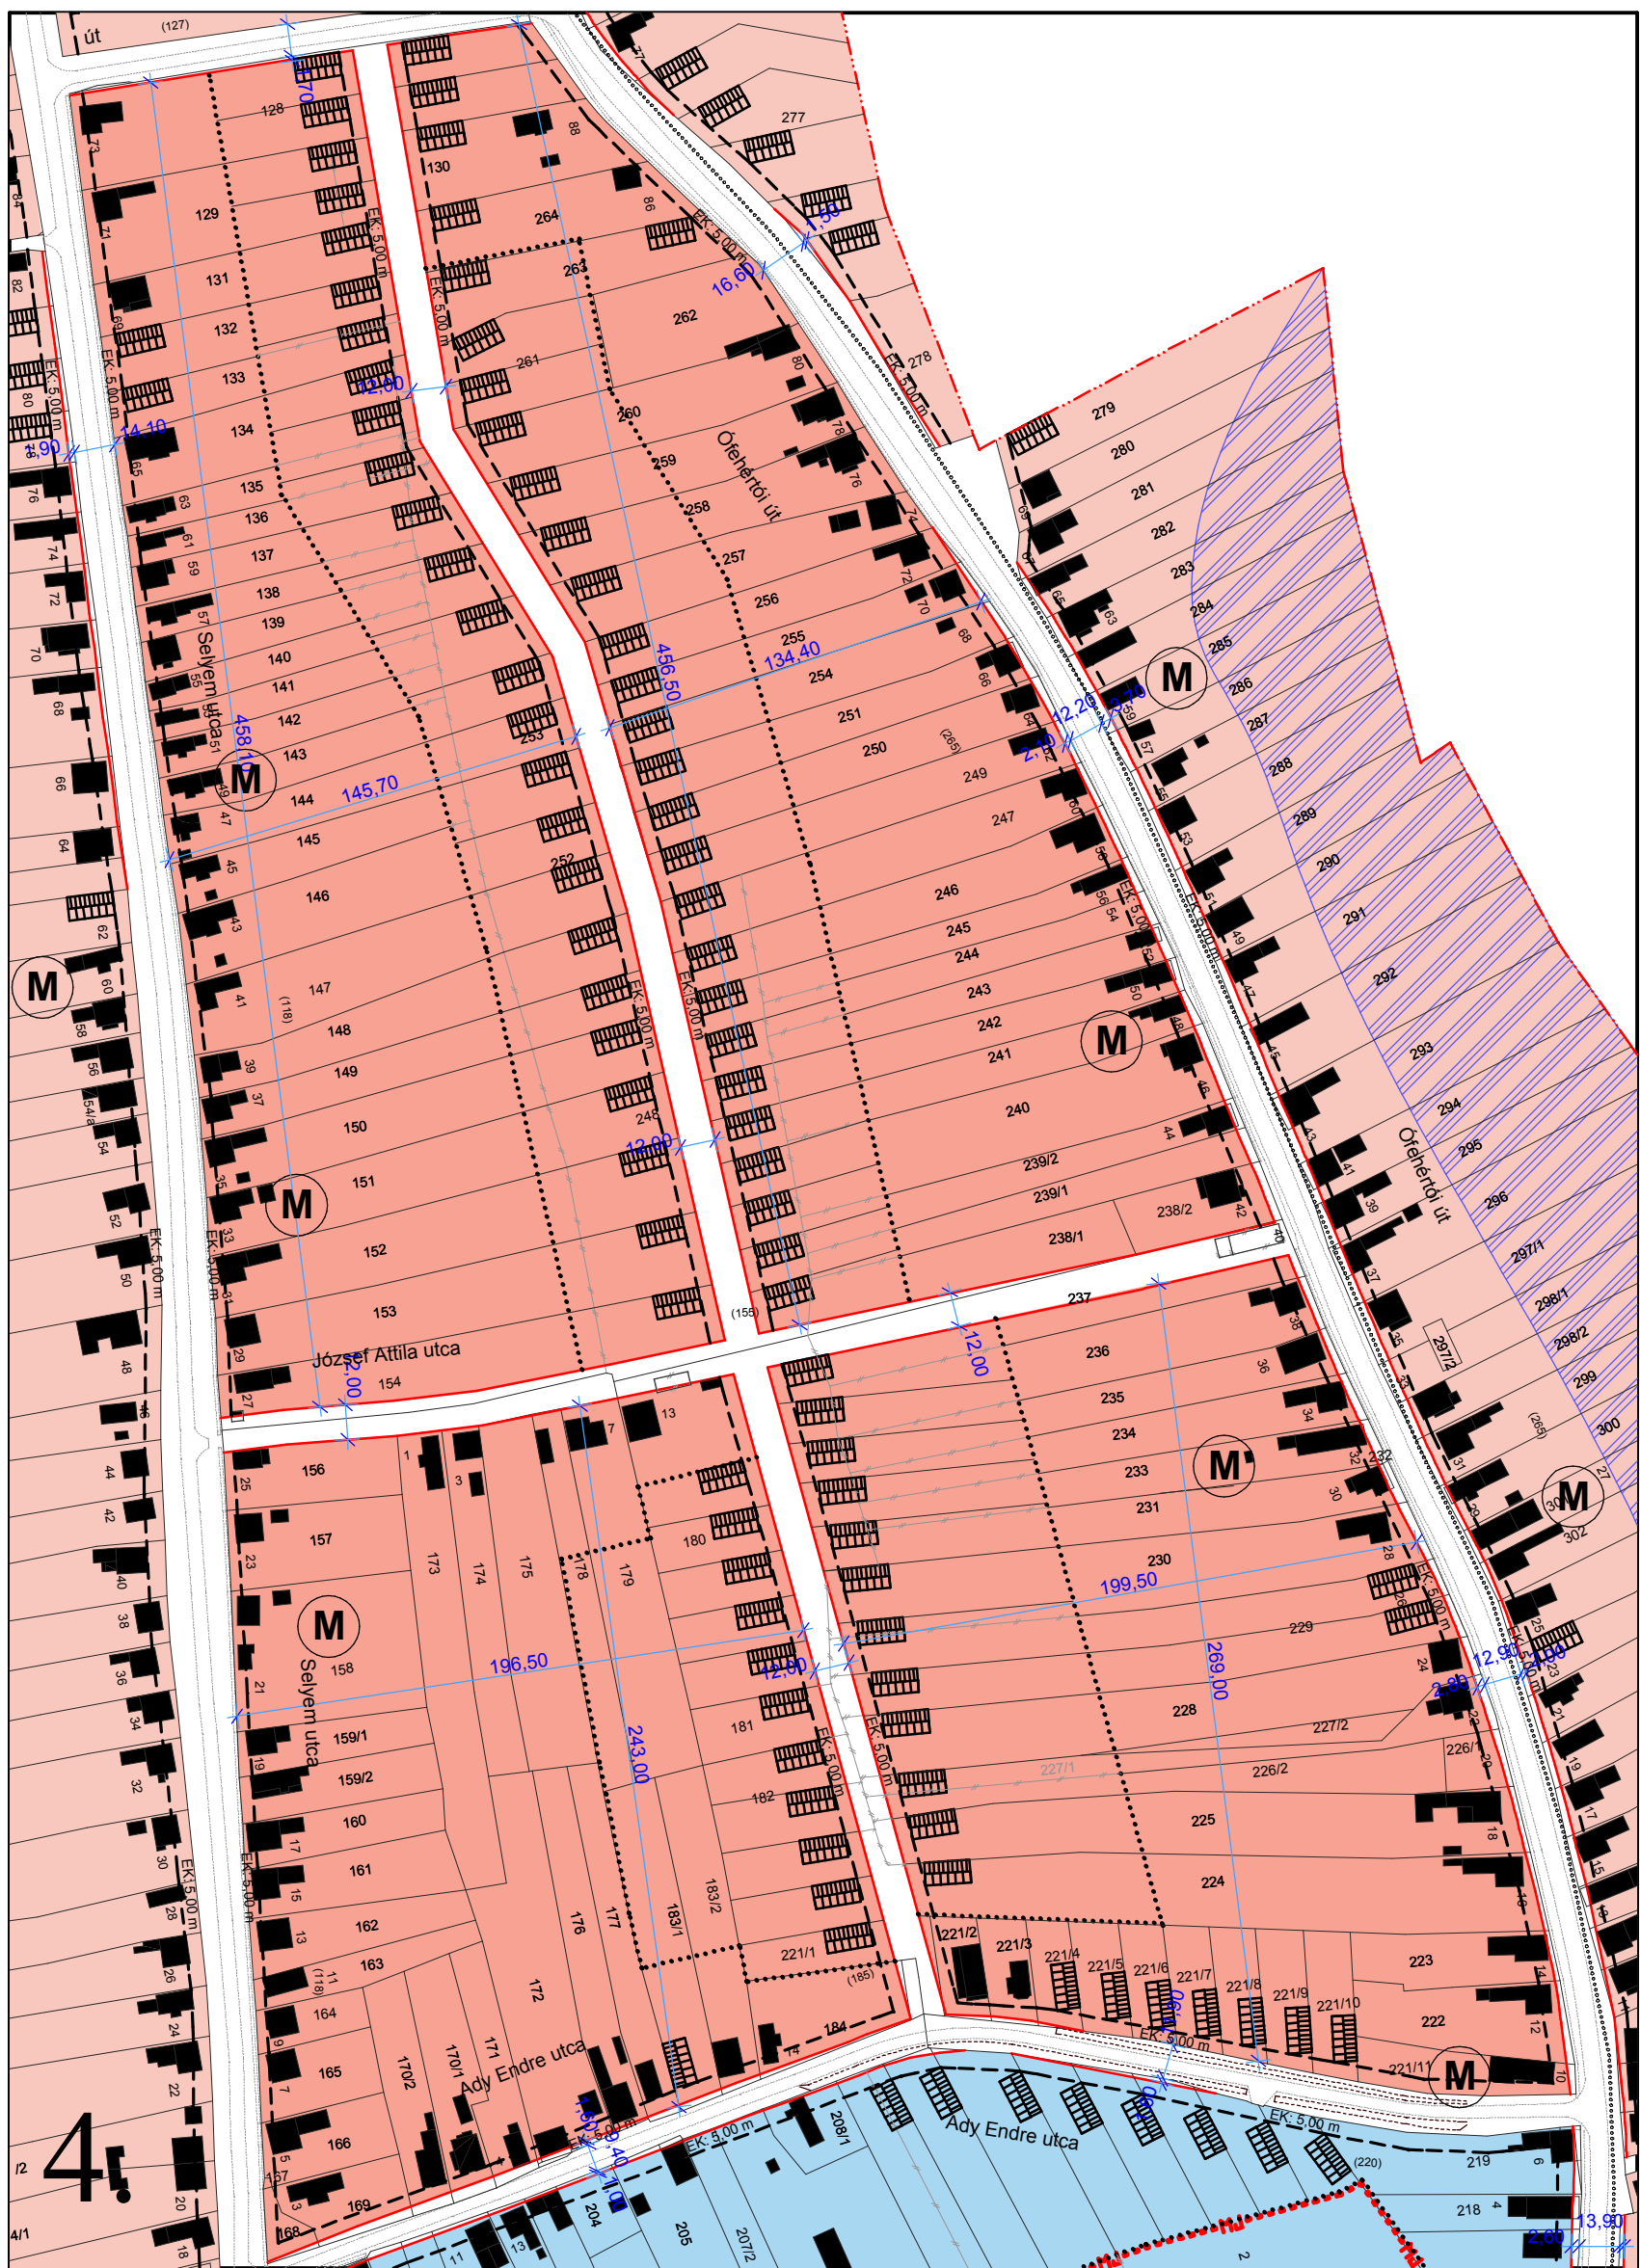

Gyűlészi Tamás
Vezető településrendező tervező
TN.:TT1 15-0045/01

 Tervező, Építő és Kereskedelmi Kft. H-4400 Nyíregyháza, Holló u. 35. Tel.: 06-42/ 435-676, Tel./Fax: 06-42/ 435-677	MEGRENDELŐ: MÁRIAPÓCS VÁROS ÖNKORMÁNYZATA H-4326 Máriapócs, Kossuth tér 1. TELEPÜLÉS, IGAZGATÁSI TERÜLET MEGNEVEZÉSE: MÁRIAPÓCS TELEPÜLÉSRENDEZÉSI TERVE MUNKARÉSZ MEGNEVEZÉSE: KÖRNYEZETALAKÍTÁSI MUNKARÉSZ	MUNKASZÁM: T-34/2003
		DÁTUM: 2005.02.hó
		TERVFAJTA: környezetalakítás
		MÉRETARÁNY: M=1:2500
RAJZOLÓ: Hamvai Sándor	TERVEZŐ MUNKATÁRS: Hamvai S. - Labbanz A. - Végh J.	PROJEKT VEZETŐ: Labbanz András
		VEZETŐ TERVEZŐ: Gyűlészi Tamás
		ÜGYVEZETŐ IG.: Végh József