



MÁRIAPÓCS VÁROS SZERKEZETI TERV MÓDOSÍTÁS
RÉSZLET
M=1:5000

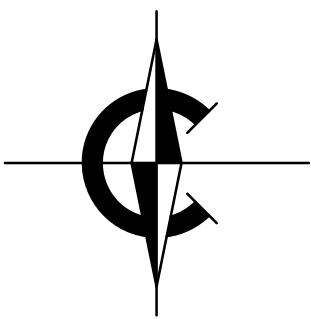


Jelmagyarázatok, jelkulcsok:

- Beépítésre szánt területek:
- Gip-1 Ipari gazdasági terület építési övezete
- Beépítésre nem szánt területek:
- E Gazdasági erdő terület övezete
 - M Általános mezőgazdasági terület övezete
 - Mgy Mezőgazdasági terület - zömében gyepek övezete
 - Bányatelek
 - Elektromos vezetékek és védőtávolsága külterületen 10-10m, belterületen: 5-5m
 - Országos mellék út
 - Változással érintett terület
 - Funkciójában megváltozó területfelhasználási egységek

Kisselovics Ildikó
vezető tervező
TT-1-16-0238/2005

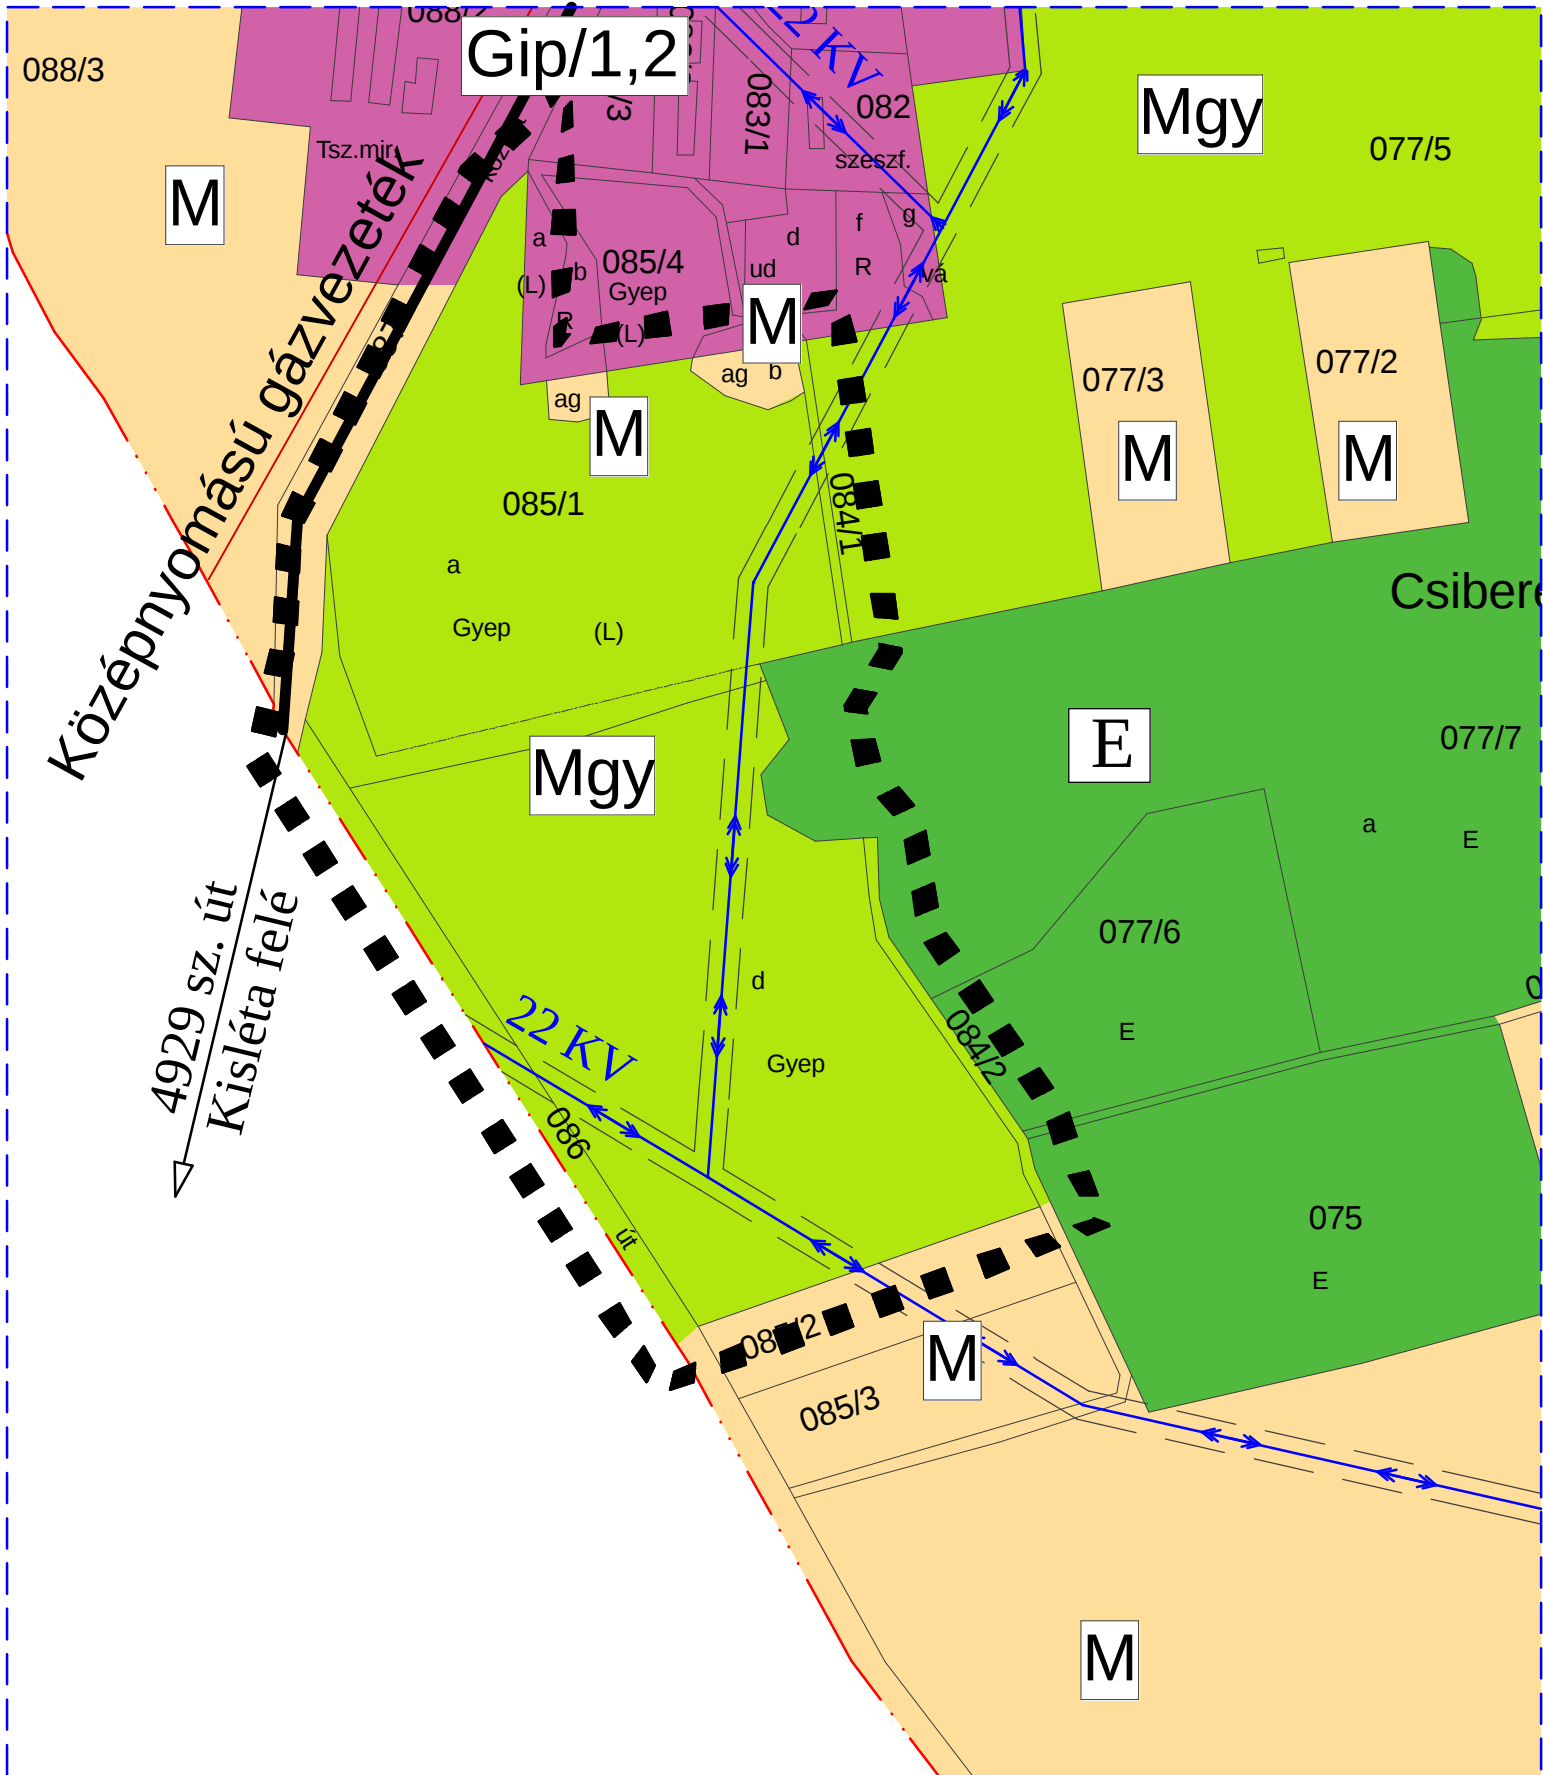

Joghatályos

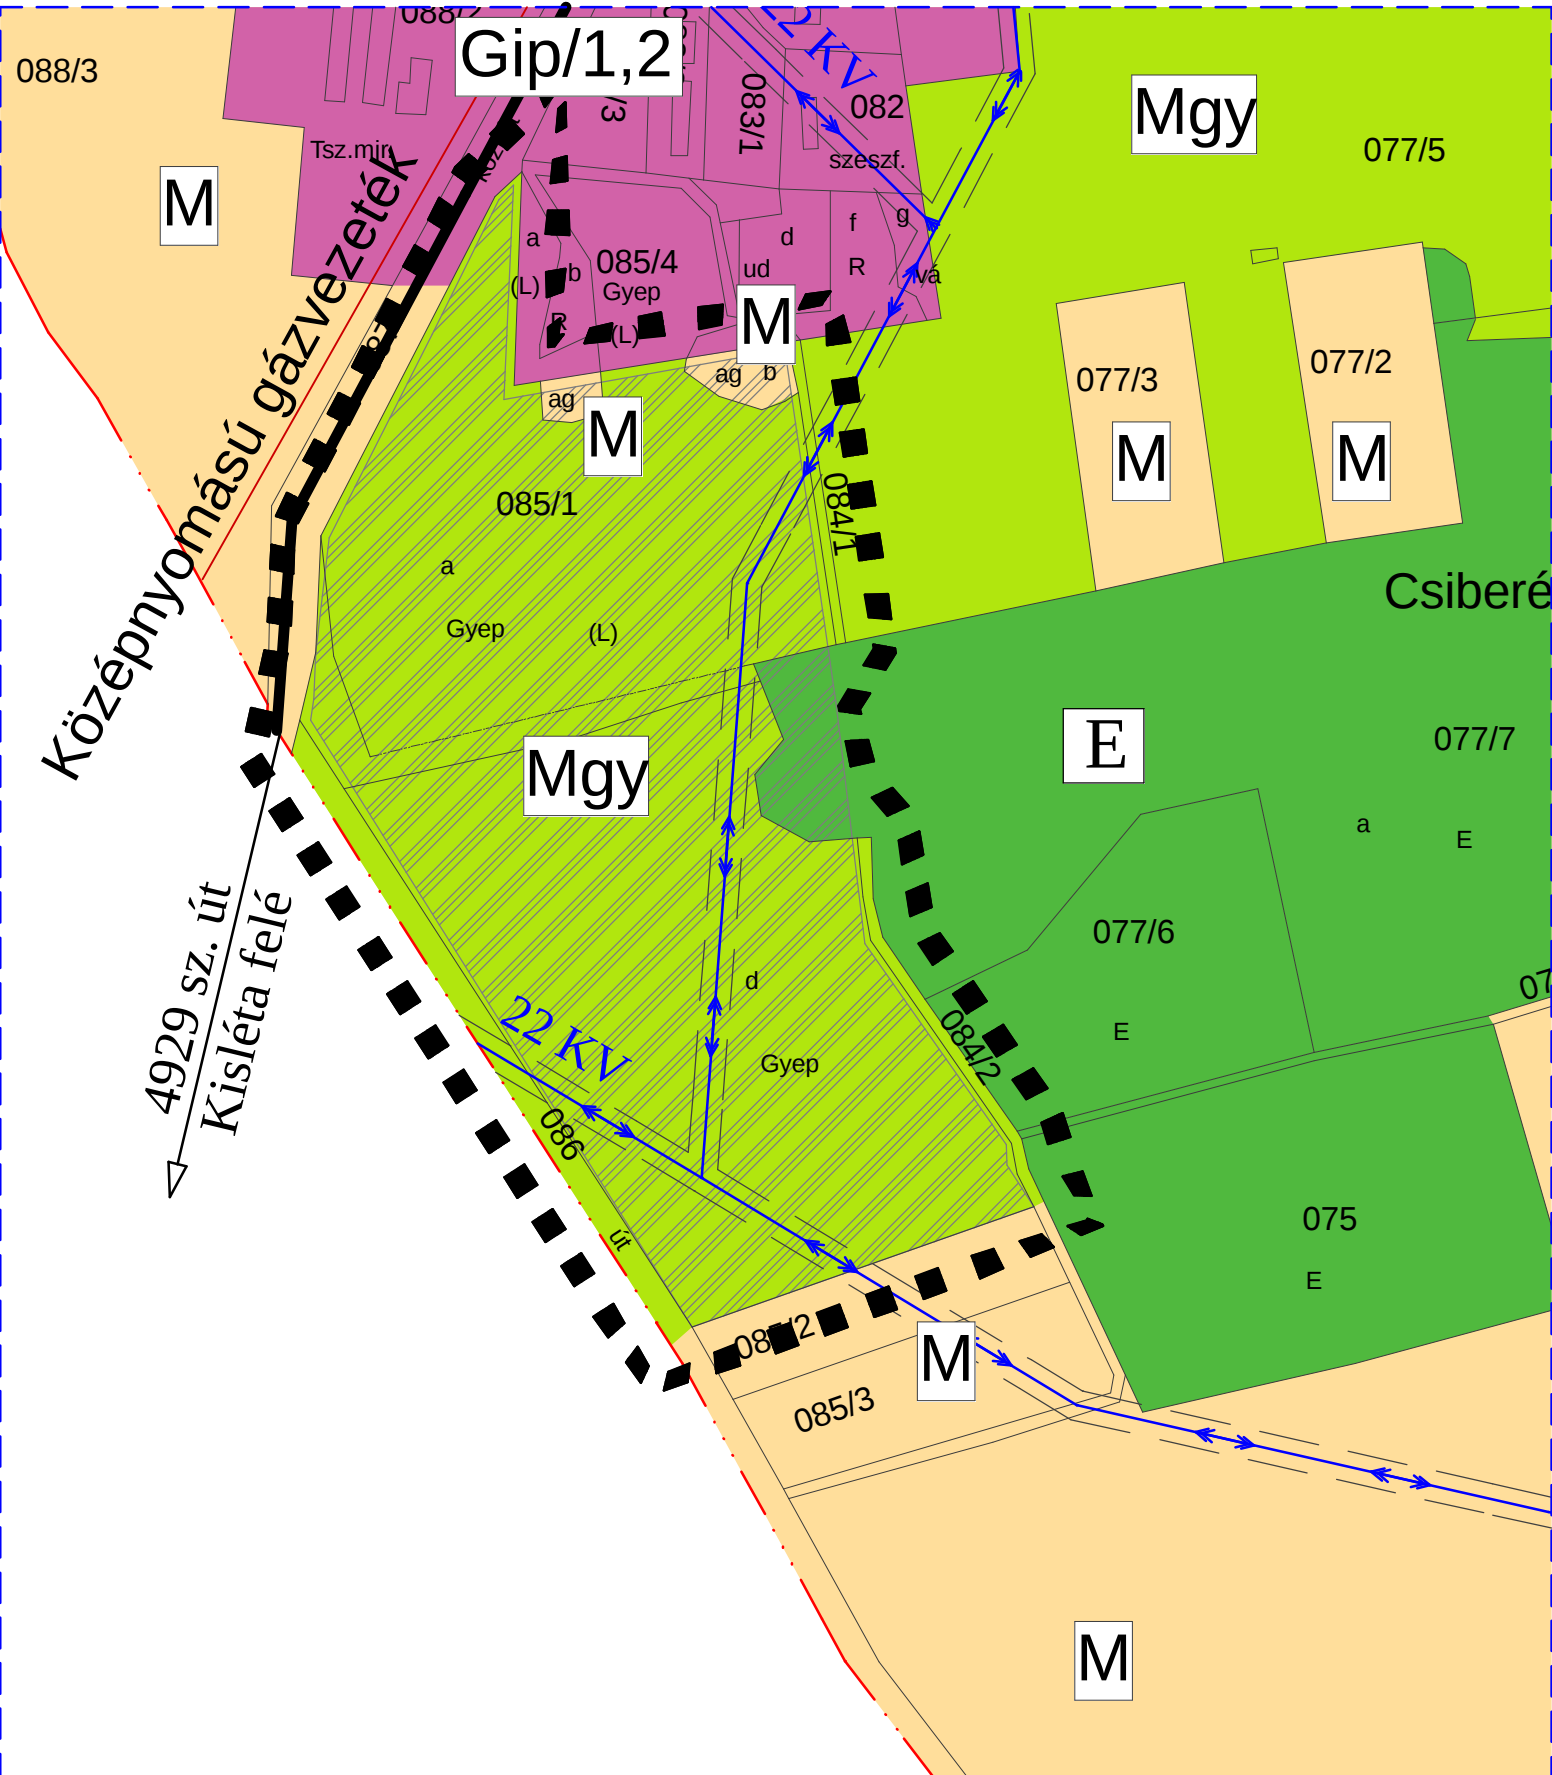

Módosított

 Tervező, Építő és Kereskedelmi Kft. H-4400 Nyíregyháza, Selyem u. 21. Tel.: 06-42/ 435-676, Tel./Fax: 06-42/ 435-677	MEGRENDŐ: Máriaócs Város Önkormányzata Máriaócs, Kossuth tér 1. H-4326	MUNKASZÁM: T-10/2009
	TELEPÜLÉS, IGAZGATÁSI TERÜLET MEGNEVEZÉSE: MÁRIAPÓCS VÁROS TELEPÜLÉSSZERKEZÉSI TERVÉNEK MÓDOSÍTÁSA	DÁTUM: 2009. május
	MUNKARÉSZ MEGNEVEZÉSE: TELEPÜLÉSSZERKEZETI TERV MÓDOSÍTÁS - RÉSZLET	TERVEZŐ: Kisselovics Ildikó
	TERVEZŐ MUNKATÁRS: Labancz András - Gál Georgina	VEZETŐ TERVEZŐ: Kisselovics I.
		ÜGYVEZŐ IG.: Végh László
		RAJZSZÁM: T-1m