


JELMAGYARÁZAT

- Igazgatási terület
- Belterületi határ
- Építési övezetek, övezeti határa
(a színek határa egyben övezeti határ)
- Szabályozási vonal
- Építési vonal
- Telken belüli beépítési kötelezettségű terület határa
- Önálló kerékpárút tengelye, meglevő
- Szabályozási szélesség

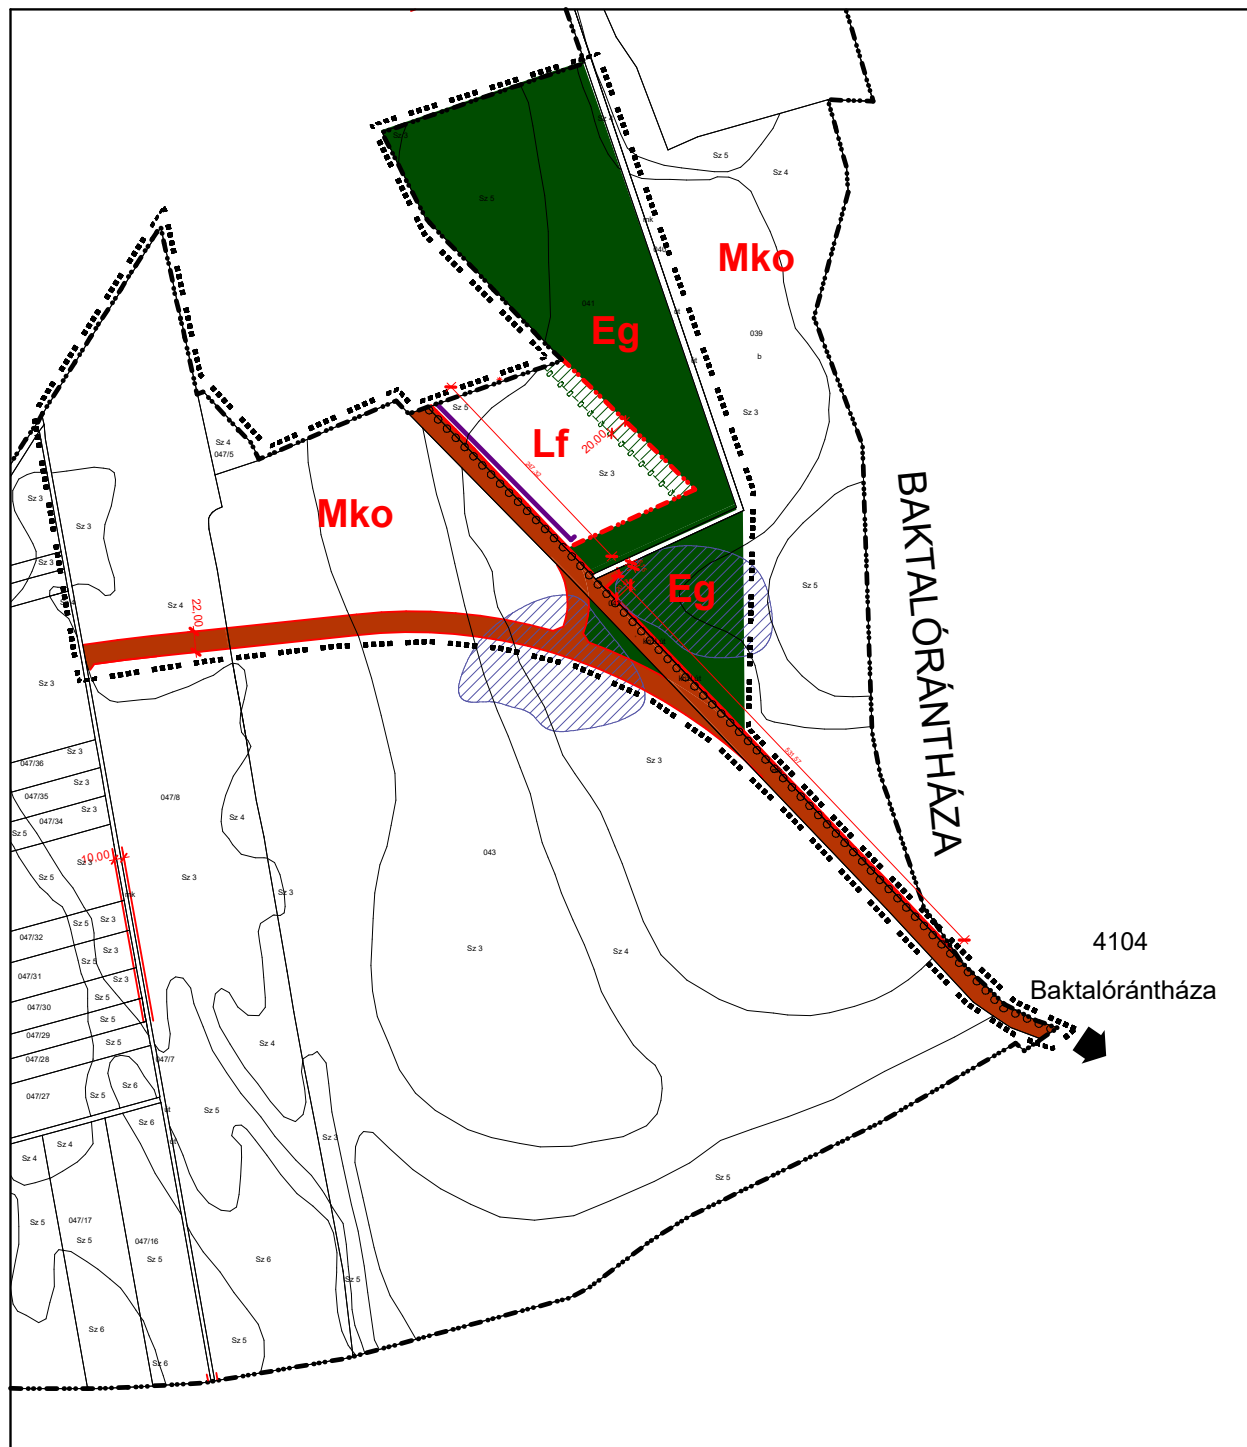

- I. rendű közlekedési célú közterület
- erdőterület
- Az 1999. évi max. belvízelöntés terület
- megszüntető jel



Az alaptérkép az állami alapadatok felhasználásával készült!

MEGBÍZÓ:		TERVEZÉS MEGNEVEZÉSE:	
NYÍRKÉRC S KÖZSÉG ÖNKORMÁNYZATA		NYÍRKÉRC S Község Településrendezési Terv	
TERVEZŐ:			
		Mészáros Ákos okl. településmérnök TT 14-0258	
A rajz megnevezése: Tervezett állapot szabályozási terv - fedvényterv M=1:8.000	Dátum: 2025.04. hó	Törzsszám: KE-25/3.	Rajzszám: T-3.b