


1. melléklet Paszab Község Önkormányzata Képviselő-testületének 5/2026. (IV.21.) rendeletéhez  
Szabályozási Fedvény-tervlap

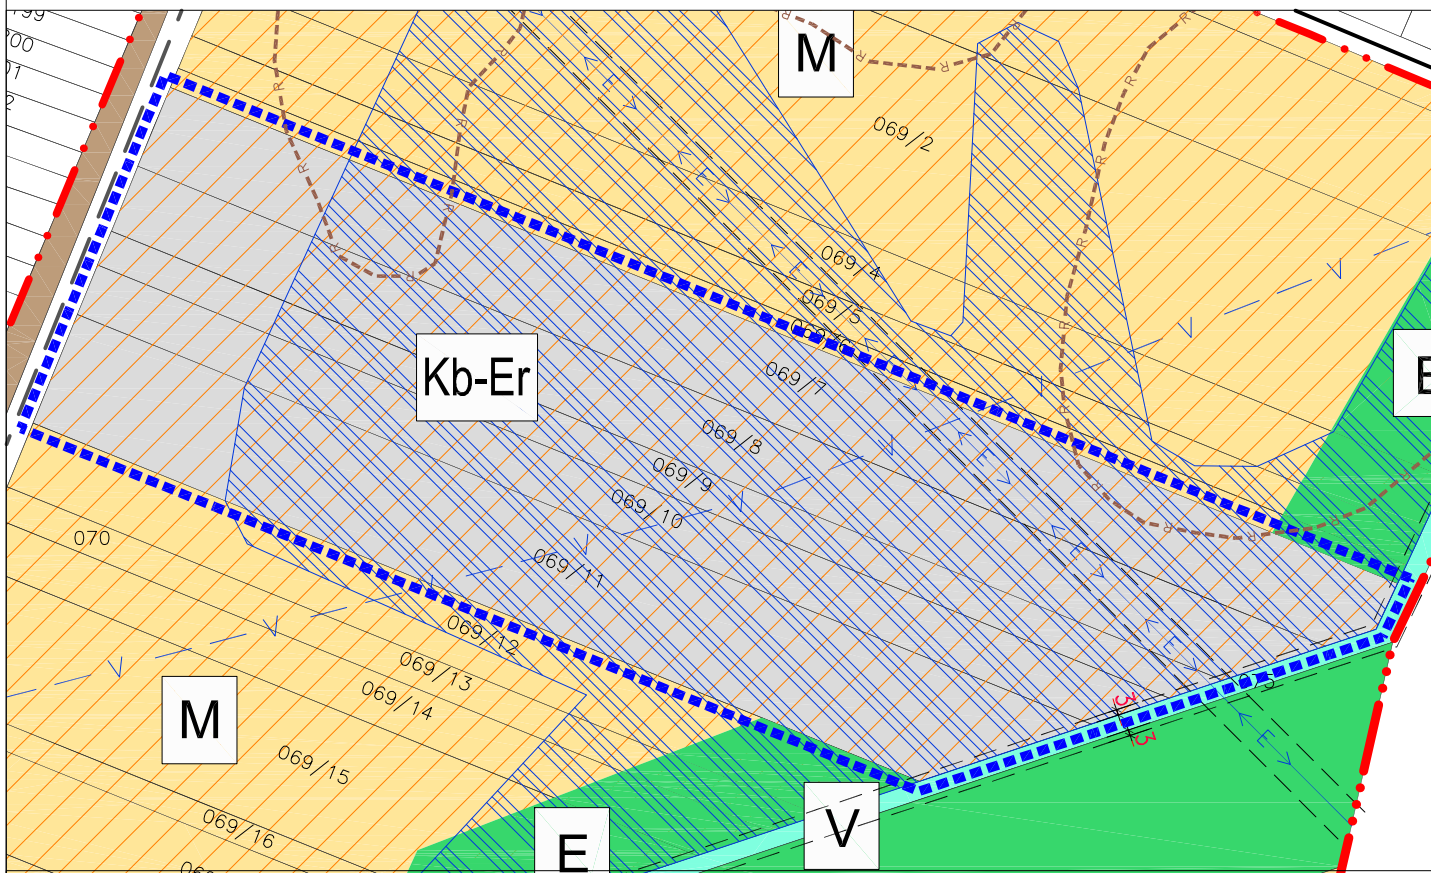


JELMAGYARÁZAT:

Tervezési terület határa:



Különleges, beépítésre nem szánt, erőművi terület övezete:

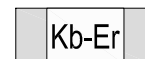

Közigazgatási terület határa:




Gazdasági erdőterület övezete:



Belterület határa:



Általános mezőgazdasági terület övezete:

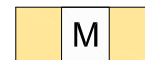

Kiemelten érzékeny felszín alatti vízminőségvédelmi terület határa:




Vízgazdálkodási terület övezete:



Nyilvántartott régészeti lelőhely határa:



Nagyfeszültségű elektromos vezeték és védőtávolsága:

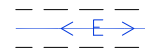

Belvízzel veszélyeztetett terület:




Védőtávolság:




Talajcsővezetett terület:



A tervezési terület határán kívül eső rajzi elemek tájékoztató jellegűek!

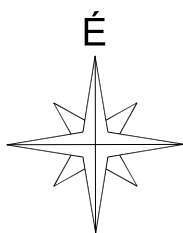

MEGRENDŐ ALÁÍRÁSA:	MEGRENDŐ: Paszab Község Képviselőtestülete 4475 Paszab, Fő u. 9.	TÖRZSSZÁM: 2/2026 DÁTUM: 2026.04.
 ÉPÍT. VÁLLALKOZÓ, TERVEZŐ ÉS SZOLG. KFT. 4400 Nyíregyháza, Rákóczi u. 18. tel., fax.: (42) 407-401 mobil tel.: (30) 94-36-861 E-mail: axiskft@axiskft.hu	ÉPÍTÉS MEGNEVEZÉSE: Paszab Község Településrendezési Terve	TERVFAJTA: RT.mód RAJZ LÉPTÉKE: M 1:4.000
	RAJZ MEGNEVEZÉSE: Külterület Szabályozási Terv Módosítás	RAJZ JELE: <b>Szab-M2</b>
ÖGYVEZETŐ: Guthy Judit Eleonóra	VEZETŐ TERVEZŐ: Guthy Judit Eleonóra	Kamarai tag nysz: TT-1-15-0043
RAJZOLÓ, SZERKESZTŐ:	TERVEZŐ:	Kamarai tag nysz:
RAJZOLÓ, SZERKESZTŐ:	TERVEZŐ:	Kamarai tag nysz:

KÉSZÜLT AZ ÁLLAMI ALAPADATOK FELHASZNÁLÁSÁVAL.

A rajzon szereplő frott méreteket kérjük használni. A kivitelező köteles a munka megkezdése előtt a rajzon szereplő méreteket ellenőrizni és bármilyen eltérés, hiba esetén az AXIS Kft-t értesíteni. Ez a rajz az AXIS Kft. tulajdona. A szerzői jogokat fenntartjuk. A tervdokumentum bármilyen formában történő másolása, sokszorosítása, közzéadása, közzététele az AXIS Kft. hozzájárulása nélkül tilos!!!