


1. melléklet Paszab Község Önkormányzata Képviselő-testületének 28/2021.(XII.20.) rendelethez  
Szabályozási Fedvény-tervlap

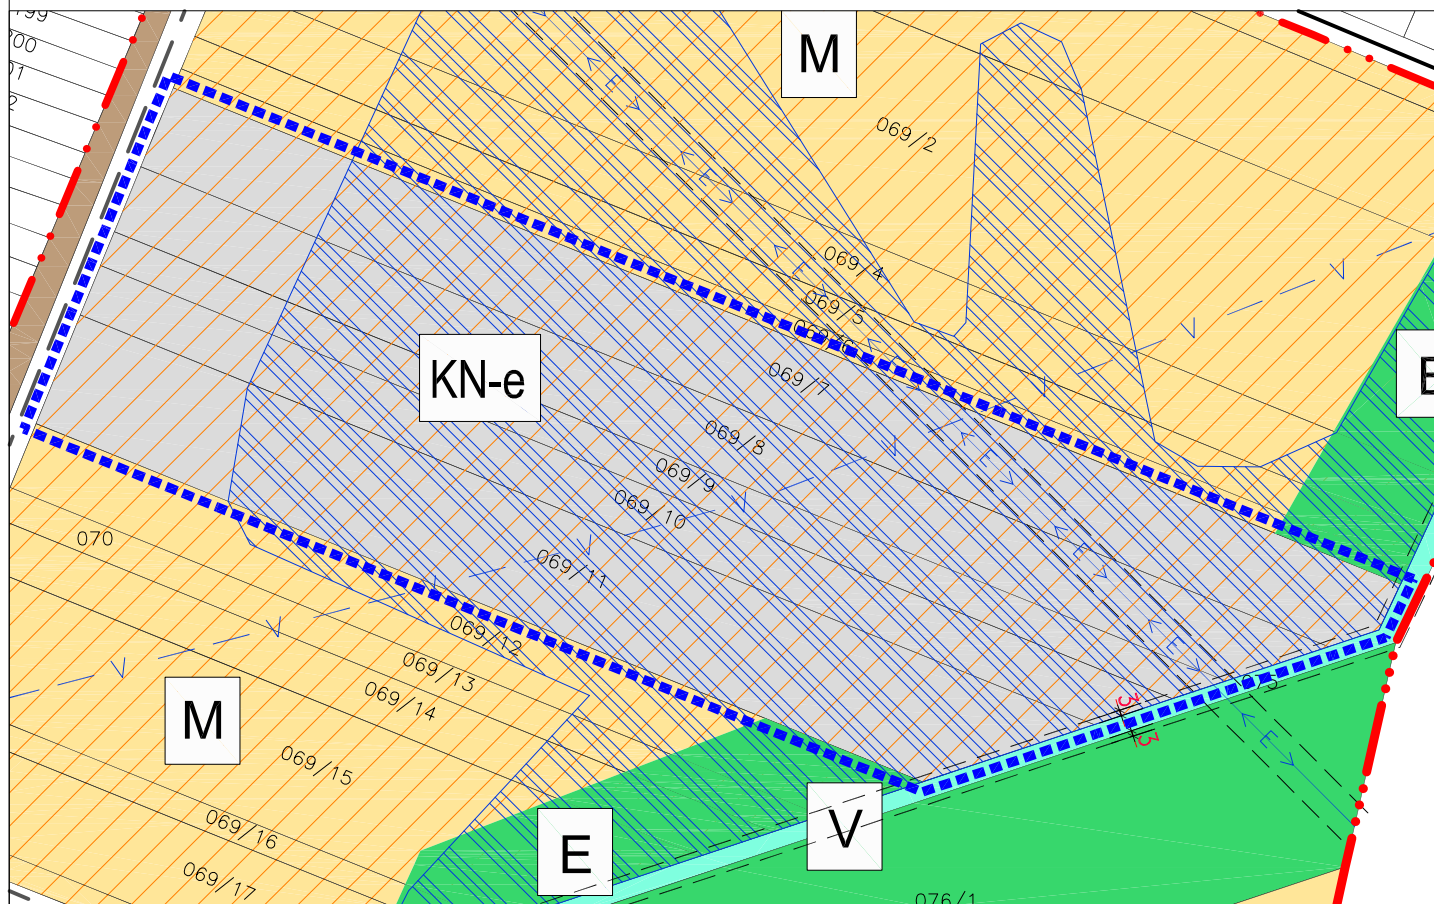

JELMAGYARÁZAT:

Tervezési terület határa:



Különleges, beépítésre nem szánt, megújuló energiaforrások hasznosításának céljára szolgáló terület övezete:



Közigazgatási terület határa:




Gazdasági erdőterület övezete:



Belterület határa:



Általános mezőgazdasági terület övezete:

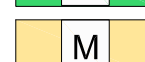


Kiemelten érzékeny felszín alatti vízminőségvédelmi terület határa:



Belvízzel veszélyeztetett terület:




Nagyszültségű elektromos vezeték és védőtávolsága:

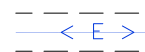

Talajcsővezetett terület:



Védőtávolság:

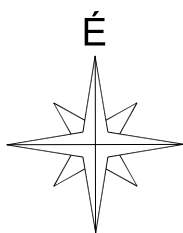

MEGRENDŐLŐ ALÁÍRÁSA:



MEGRENDŐLŐ:

Paszab Község Képviselőtestülete  
4475 Paszab, Fő u. 9.

ÉPÍTÉS MEGNEVEZÉSE:

Paszab Község  
Településrendezési Terve

RAJZ MEGNEVEZÉSE:

Külterület Szabályozási Terv  
Módosítás

TÖRZSSZÁM:

23/2021

DÁTUM:

2021.12.

TERVFAJTA:

RT.mód

RAJZ LÉPTÉKE:

M 1:4.000

RAJZ JELE:

Szab-M1

ÖGYVEZETŐ:

Guthy Judit Eleonóra

RAJZOLÓ, SZERKESZTŐ:

RAJZOLÓ, SZERKESZTŐ:

VEZETŐ TERVEZŐ:

Guthy Judit Eleonóra

TERVEZŐ:

TERVEZŐ:

Kamarai tag nysz:

TT-1-15-0043

Kamarai tag nysz:

Kamarai tag nysz:

KÉSZÜLT AZ ÁLLAMI ALAPADATOK FELHASZNÁLÁSÁVAL.

A rajzon szereplő méreteket kérjük használni. A kivitelező köteles a munka megkezdése előtt a rajzon szereplő méreteket ellenőrizni és bármilyen eltérés, hiba esetén az AXIS Kft.-t értesíteni. Ez a rajz az AXIS Kft. tulajdona. A szerzői jogokat fenntartjuk. A tervrajz bármilyen formában történő másolása, sokszorosítása, közreadása, közzététele az AXIS Kft. hozzájárulása nélkül tilos!!!