

Pátroha Község - Szabályozási terv - külterület-

Jelmagyarázat

Beépítésre szánt területek:



Ipari gazdasági terület építési övezete



Különleges területek övezete

Beépítésre nem szánt területek:



Védelmi erdőterület övezete



Általános mezőgazdasági terület övezete



Kertes mezőgazdasági terület övezete



Vízgazdálkodási terület övezete



Közlekedési célú terület övezete - országos mellékút



Közlekedési célú terület övezete - mezőgazdasági kiszolgáló út



Belvízzel elöntött terület



A telek kötelezően zöldfelületi célra használandó területe



Közigazgatási határvonal



Tervezett szabályozási vonal



Építési övezet határa, övezet határ



Régészeti terület határa



Elektromos vezetékek és védőtávolsága
külterületen: 5-5m, 13-13 m, 40-40m
belterületen: 2,5-2,5m

területfelhasználás jele	beépítési mód	beépítési %
	építmény mag.	alakítható legkisebb telekterület

Megyei Területrendezési Terv szerinti,
a települést érintő szerkezeti elemek - OTÉK-ot
kiegészítő jelkulcs:



Ökológiai folyósó területének határa




Kiváló termőhelyi adottságú erdőterület




Magterület határa




Pufferterület határa

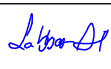 Tervező, Építő és Kereskedelmi Kft. H-4400 Nyíregyháza, Selyem u. 21. Tel.: 06-42/ 435-676, Tel./Fax: 06-42/ 435-677	MEGRENDELŐ: PÁTROHA KÖZSÉG ÖNKORMÁNYZATA 4523 Pátroha, Kossuth utca 82.		MUNKASZÁM: T-45/2015
	TELEPÜLÉS, IGAZGATÁSI TERÜLET MEGNEVEZÉSE: PÁTROHA KÖZSÉG TELEPÜLÉSRENDÉZÉSI TERVE		DÁTUM: 2016. augusztus
	MUNKARÉSZ MEGNEVEZÉSE: SZABÁLYOZÁSI TERV - Külterület		TERVFAJTA: szabályozási terv
			MÉRETARÁNY: M=1:5000
TERVEZŐ MUNKATÁRS:  János Ilona	TERVEZŐK: Végh József településtervező vezető tervező TT-15-0023 	Labbancz András településtervező TT-15-0378 	ÜGYVEZŐ JG:  Végh József
			S-1

1.

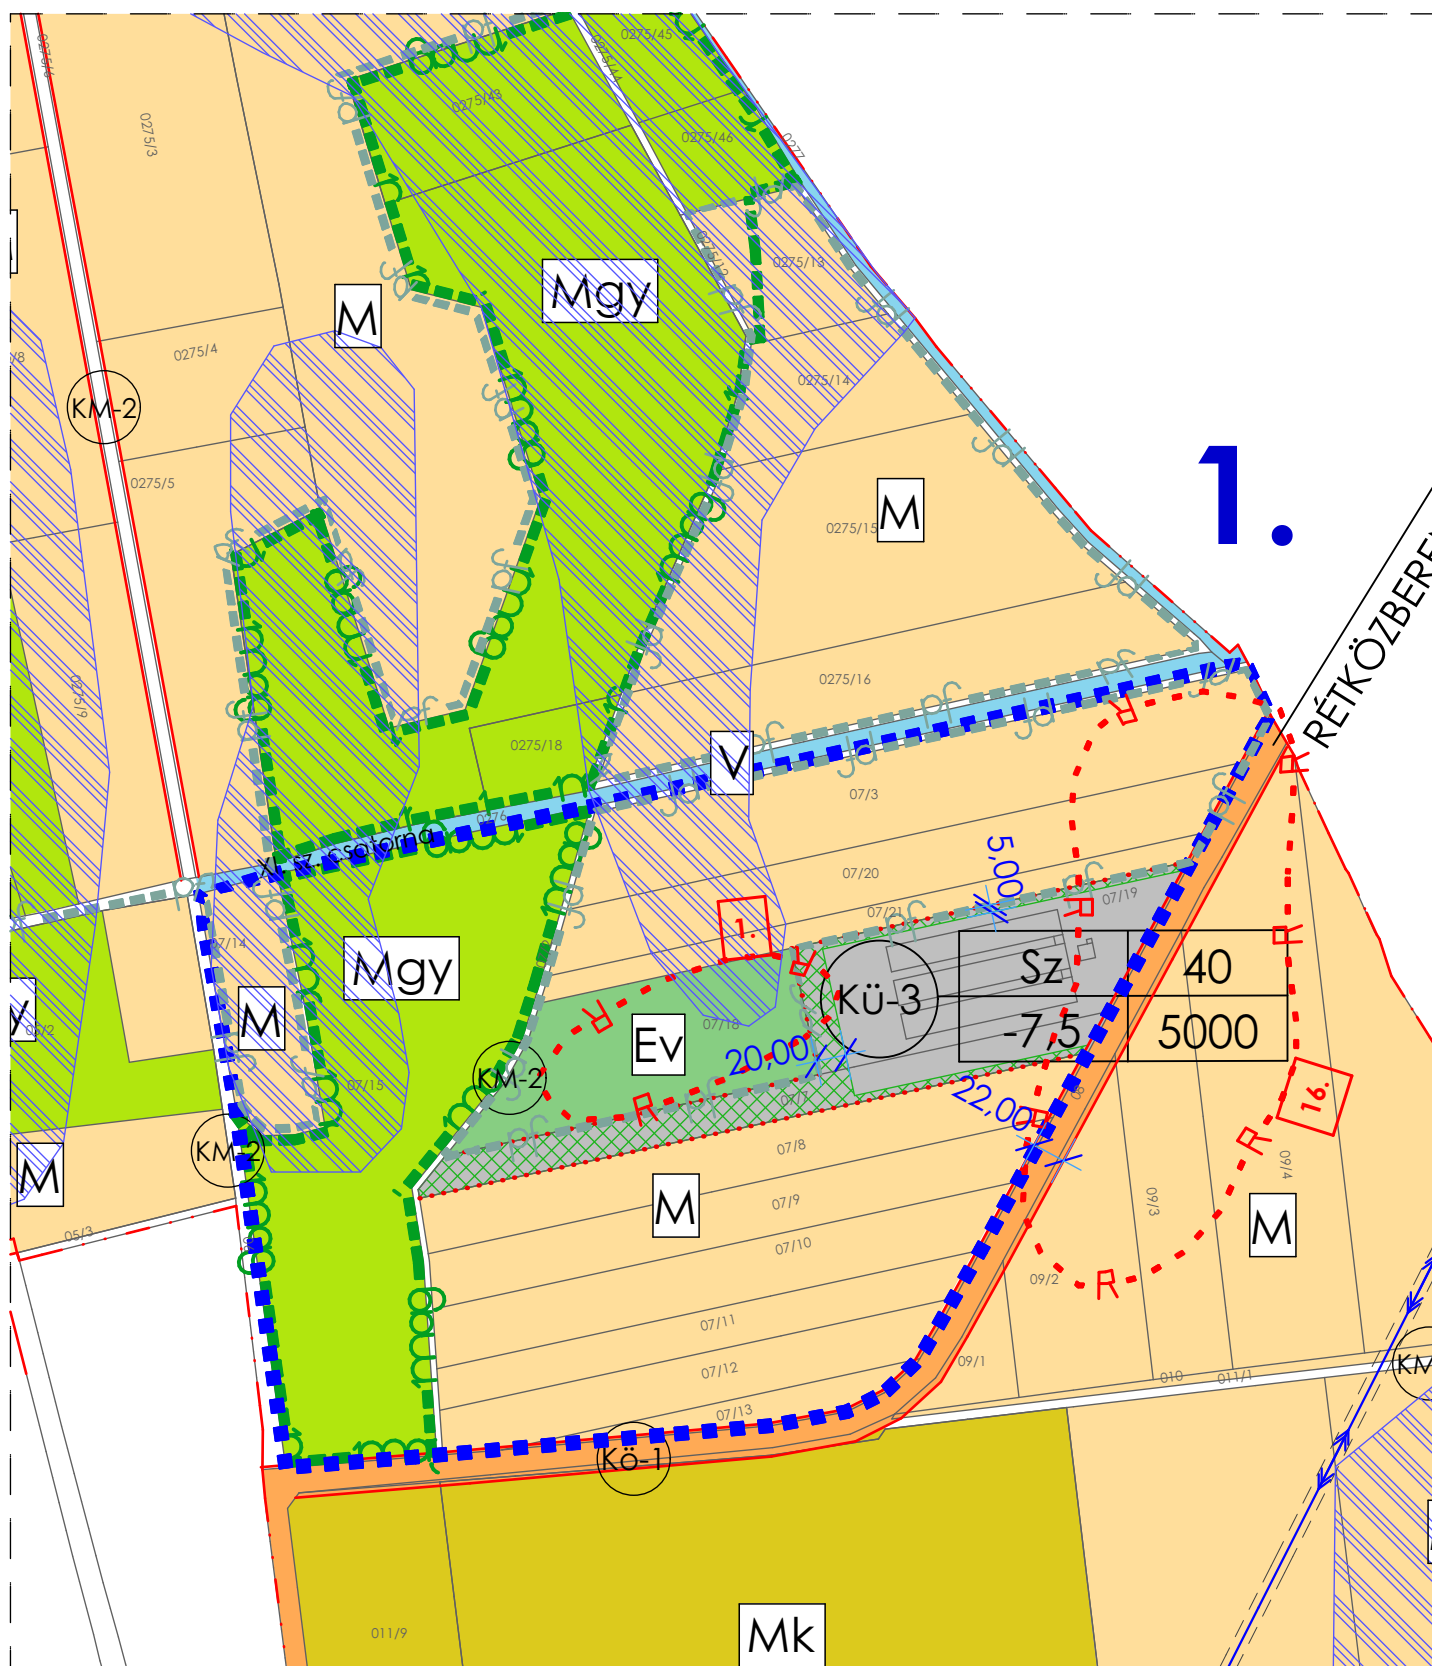

Módosított terv részlete!

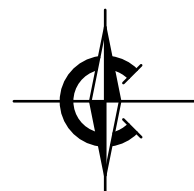

2. beavatkozási pont

