


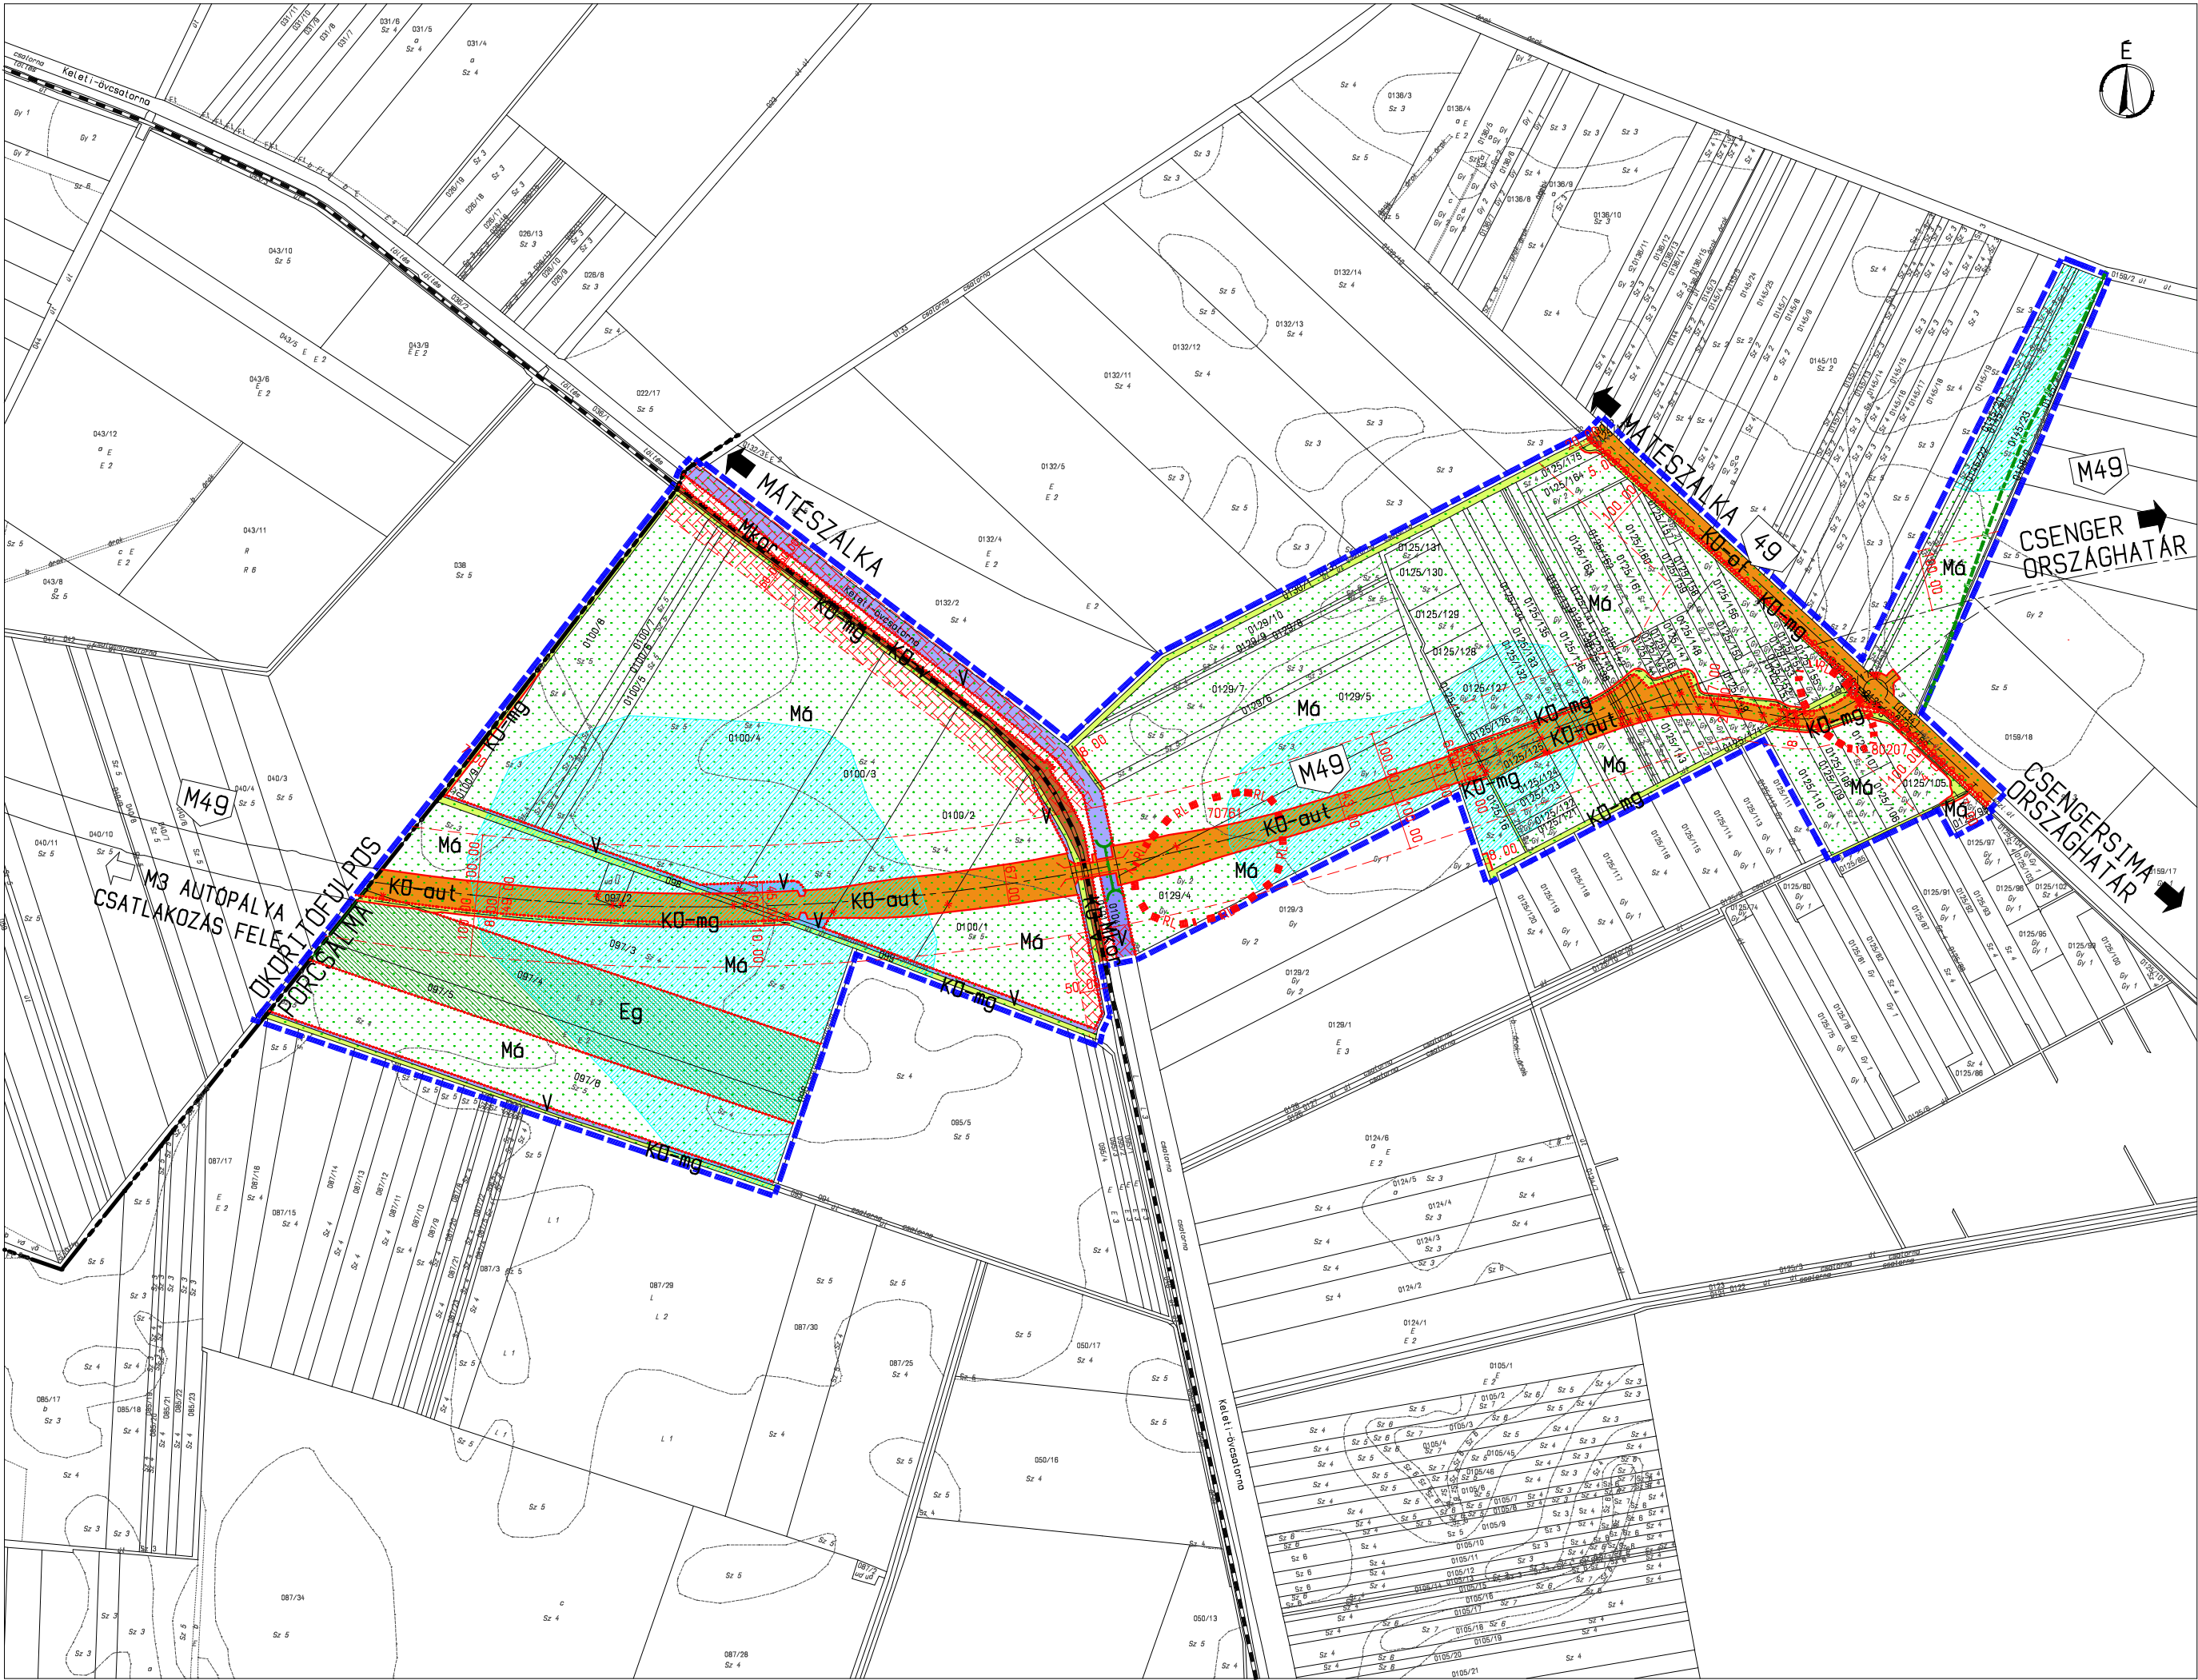

PORCSALMA NAGYKÖZSÉG
TELEPÜLÉSTERVEZÉSI ESZKOZEINEK
MÓDOSÍTÁSA
M49 GYORSFORGALMI ÚT
NYOMVONALÁNAK BEILLESZTÉSÉVEL
ÉRINTETT TERÜLETEKRE VONATKOZÓAN
KULTERÜLET SZABÁLYOZÁSI TERV MÓDOSÍTÁS
(FEDVÉNYTERV)

T-2/M49-2021
M=1:10000
2021. ÁPRILIS

Porcsalma Nagyközség Önkormányzata Képviselő-
testülete hatáskörében eljáró Porcsalma Nagyközség
Polgármesterének
5/2021. (IV.14.) önkormányzati rendeletének
1. melléklete

JELMAGYARÁZAT

- Tervezési terület határa
- Közigazgatási határ
- A SZABÁLYOZÁS ALAPELEMEI
- Szabályozási vonal
- Szabályozási szélesség
- Építési övezet, övezet határa

BEÉPÍTÉSRE NEM SZÁNT TERÜLET ÖVEZETEI

- I. rendű közlekedési célú közterület
- KÖ-ut Autópálya / Gyorsforgalmi út
- KÖ-af Országos főút
- II. rendű közlekedési célú közterület
- KÖ-mg Jelentősebb kiszolgáló mezőgazdasági út
- KÖ-v Kötőpályás közlekedési terület - vasút
- Eg Gazdasági célú erdőterület
- Má Mezőgazdasági terület - általános
- Mkor Mezőgazdasági terület - általános / korlátozott
- V Vízgazdálkodási terület

A SZABÁLYOZÁS MÁSODLAGOS ELEMEI

- Megszüntető jel

VÉDELEM, KORLATOZÁS, KOTELEZETTSÉG

- OROKSÉGVÉDELEM
- Régészeti lelőhely határa

- TAJ- ÉS TERMÉSZETVÉDELEM

- Érzékeny természeti terület
- Természeti terület határa
- Adattári erdőterület - OEA

- KÖRNYEZETVÉDELEM

- 1999. évi maximális elöntés

- EGYÉB

- Védőövezet
- Védőtávolság határa

III. NYOMVONALAS ELEM, OBJEKTUMOK ÁBRÁZOLÁSA

- Közúti felüljáró
- Onálló vagy kijelölt kerékpárút tengelye
- Ökológiai átjáró