


TARPA NAGYKÖZSÉG TERVEZETT ÁLLAPOT BELTERÜLET SZABÁLYOZÁSI TERV M=1:4.000

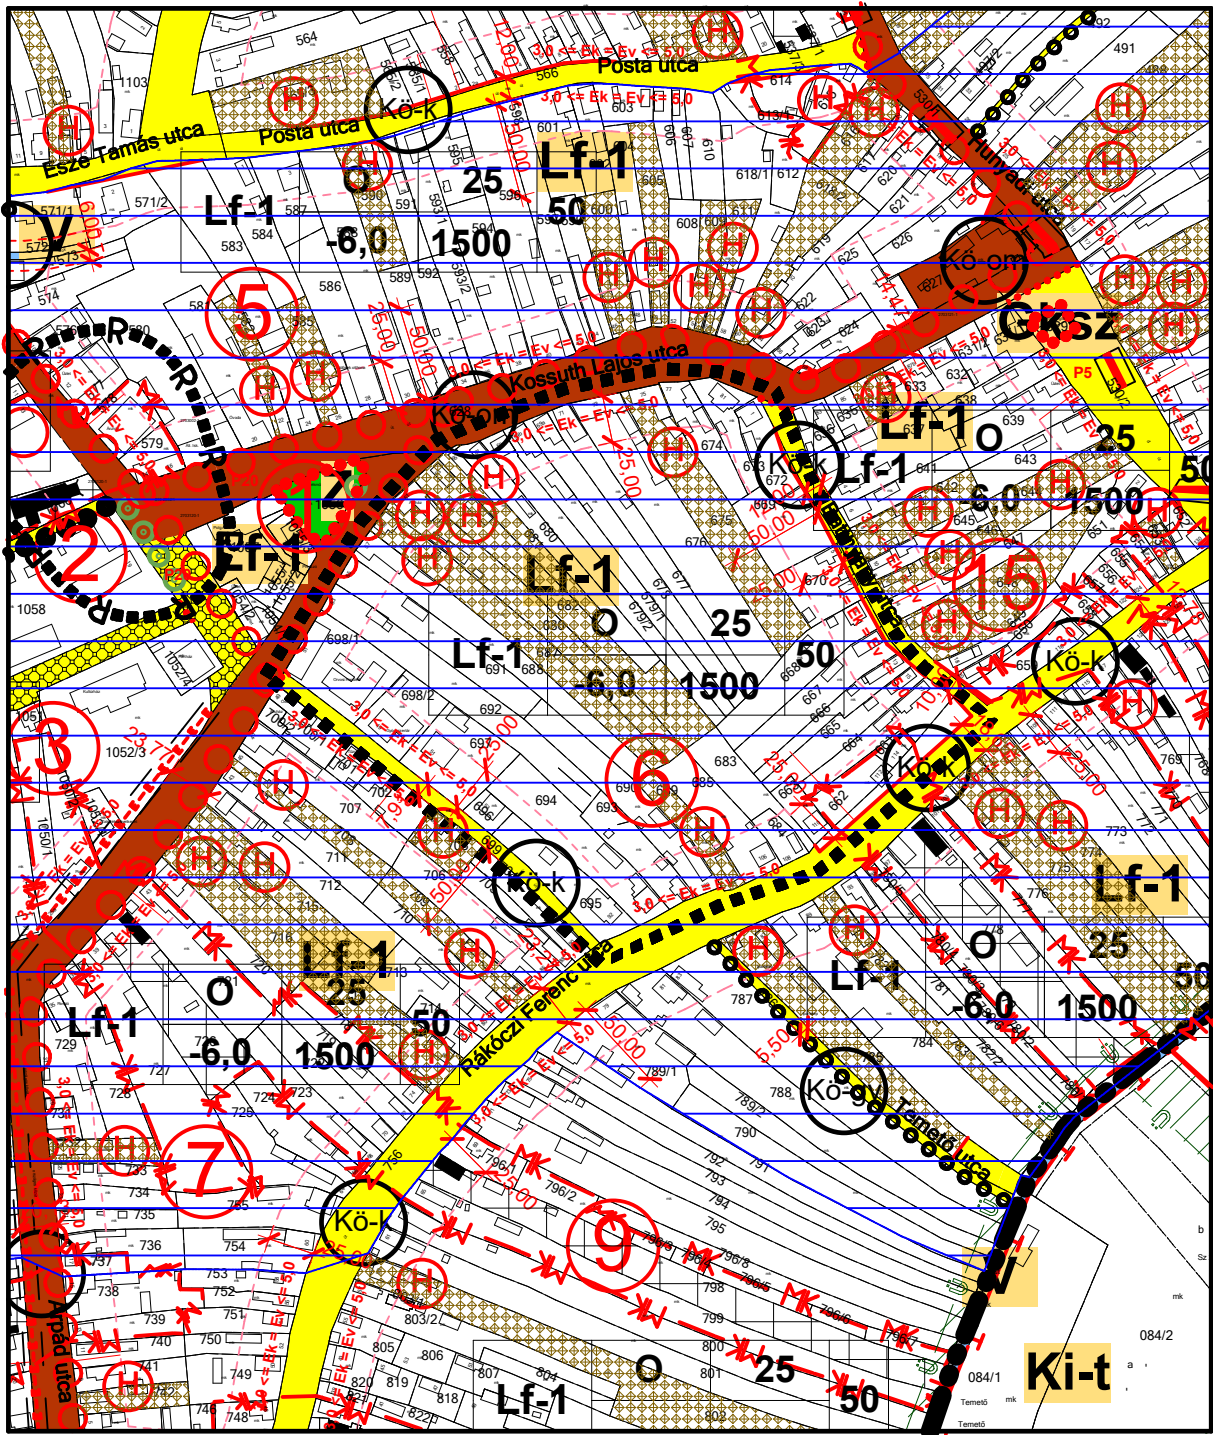

MEGBÍZÓ: Tarpa Nagyközség Önkormányzat	A MUNKA MEGNEVEZÉSE: Tarpa Nagyközség Településrendezési Terv		
TERVEZŐK: <div style="text-align: center; margin-top: 20px;"> </div> <p style="text-align: center; margin-top: 10px;"> Mészáros Ákos okl. településmérnök TT 14-0258 </p>			
A rajz megnevezése: Tervezett állapot belterület szabályozási terv	Dátum: 2022.11.hó	Törzsszám: K-E-22/13.	Rajzsám: T-3.b-XVIII.