


TERVEZETT ÁLLAPOT SZABÁLYOZÁSI TERV M=1:10.000

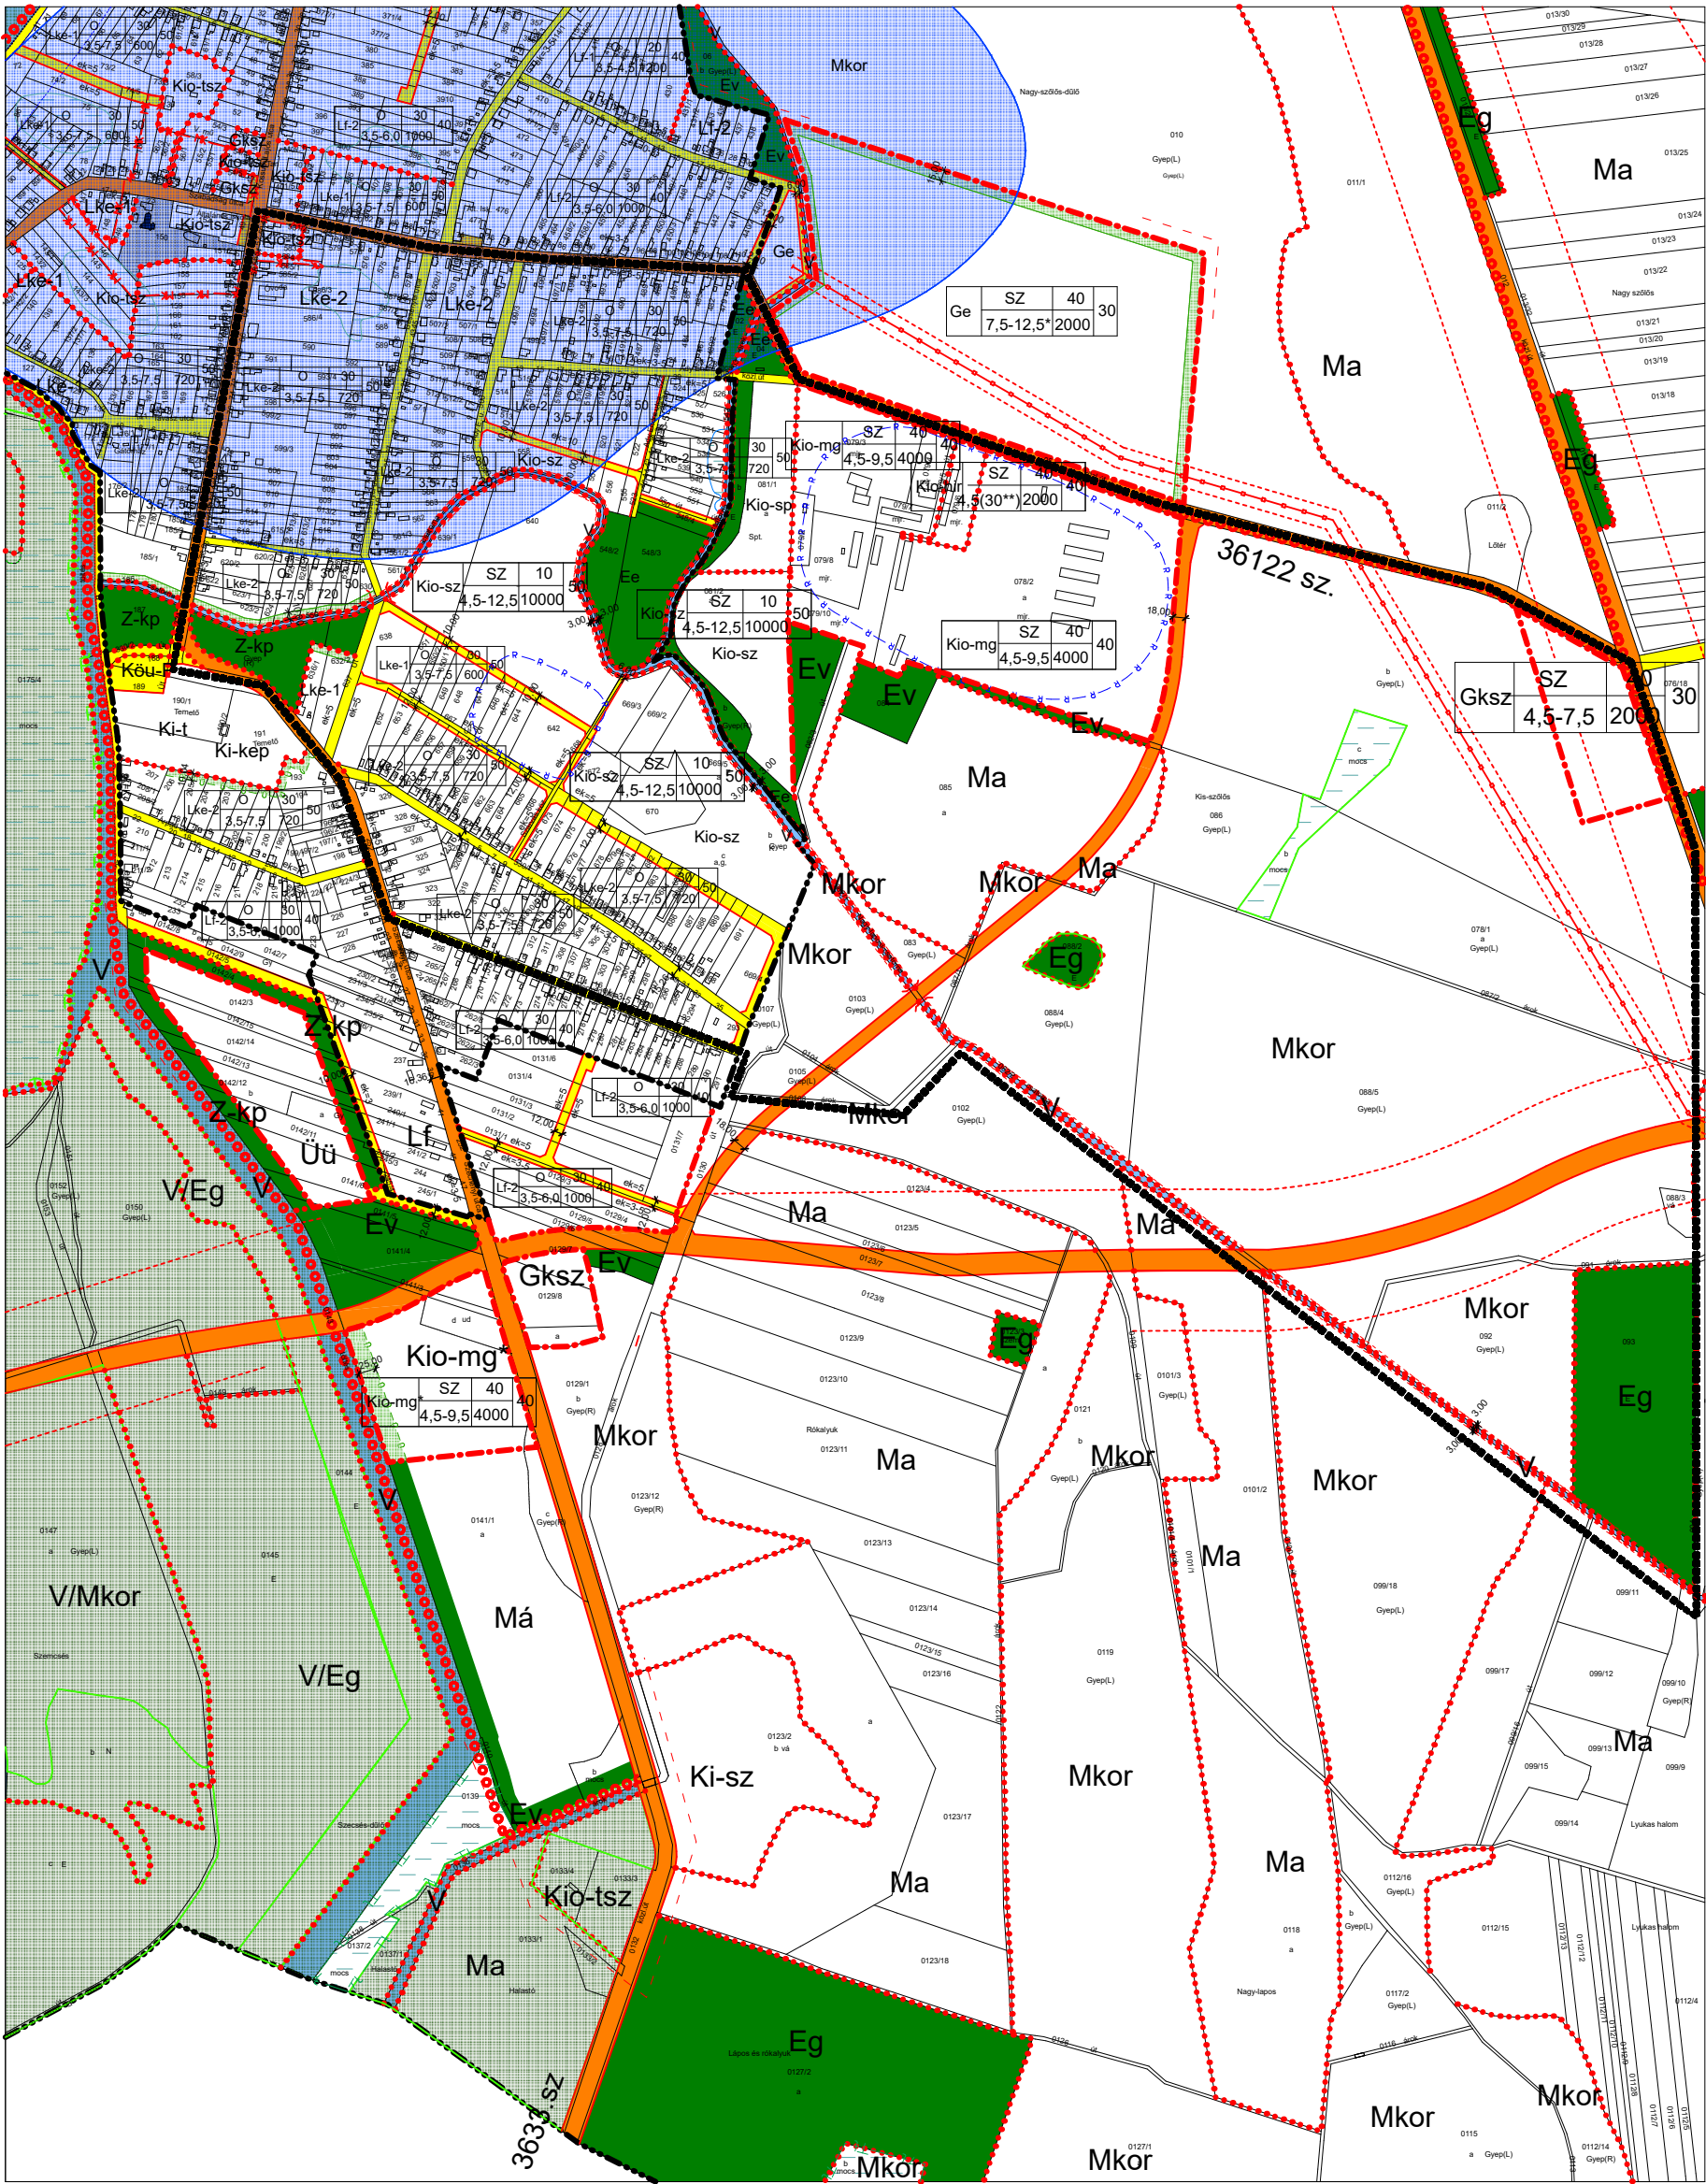

Az alaptérkép az állami alapadatok felhasználásával készült!

MEGBÍZÓ: TISZANAGYFALU KÖZSÉG Önkormányzat		A MUNKA MEGNEVEZÉSE: Tiszanagyfalu Község Településrendezési Terv	
TERVEZŐK:  Dudás Ede okl. településmérnök TT 15-0303			
A rajz megnevezése: Tervezett állapot szabályozási terv		Dátum: 2020.01.hó	Törzsszám: K-E-19/27.
		Rajzszám: T-3.b-IV.	