


EOV rendszer

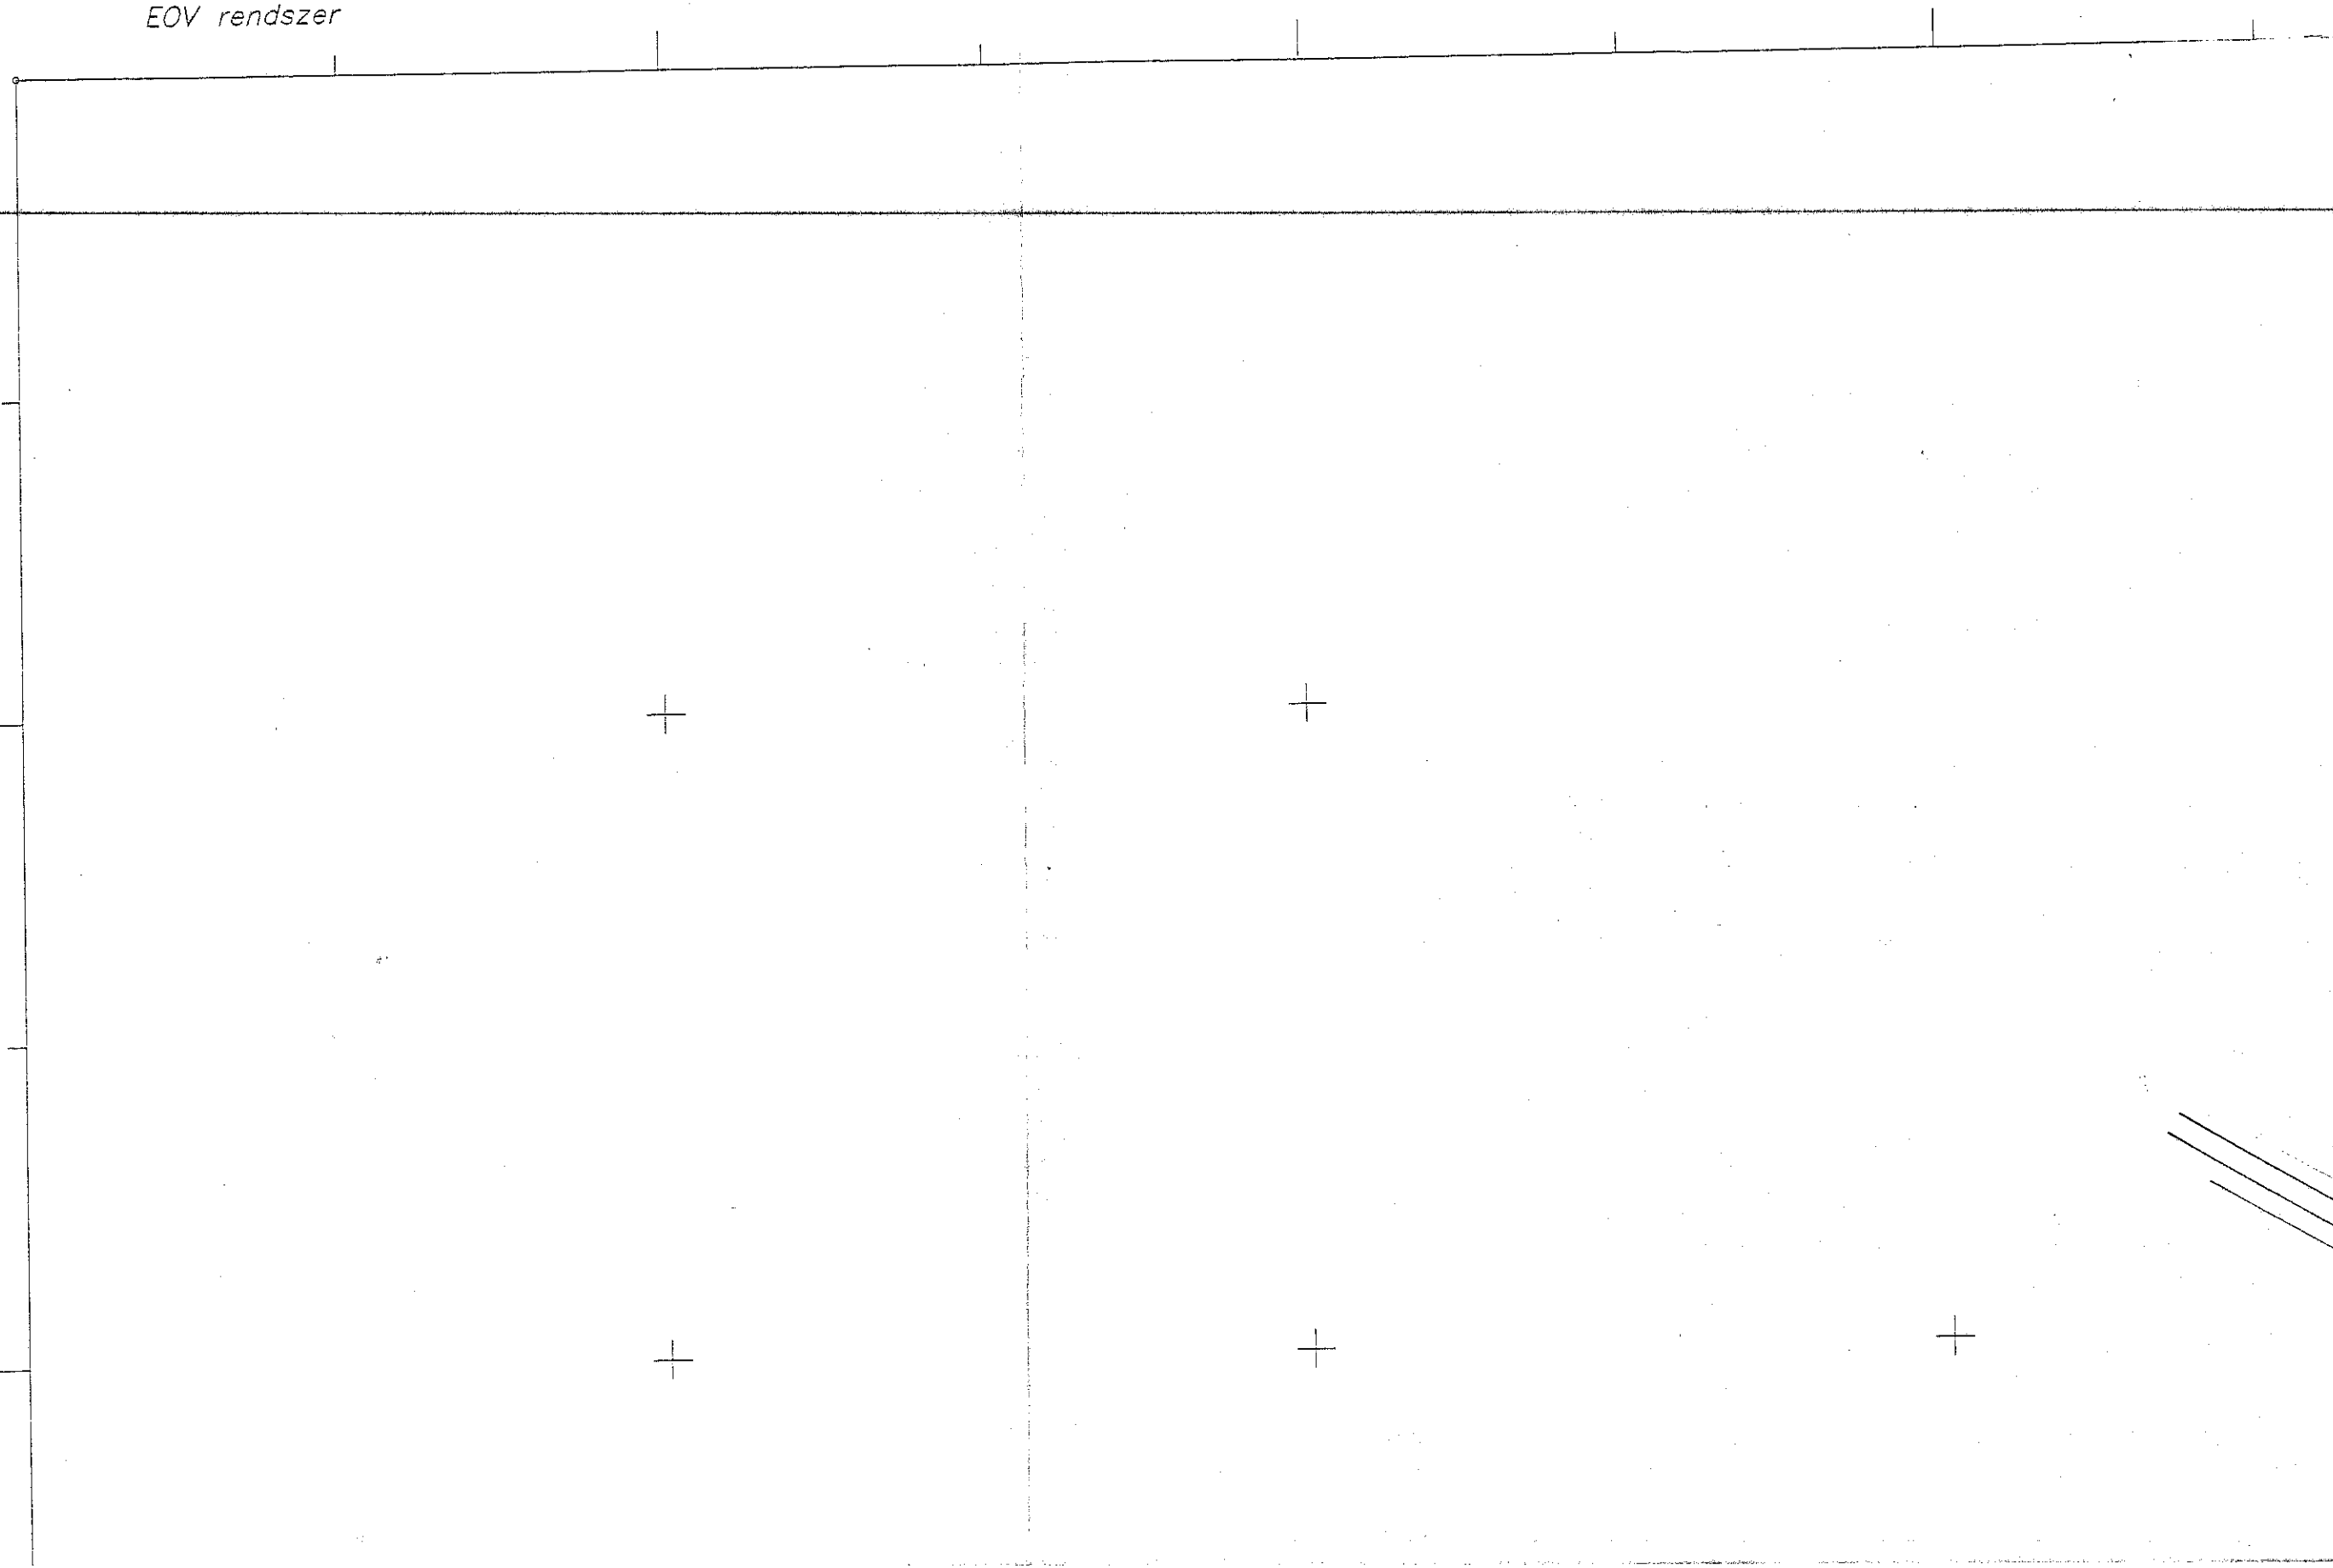

321000

891000

+

+

+

+

+

+


TISZASZALKA

TELEPÜLÉSRENDEZÉSI


TERV

BELTERÜLET SZABÁLYOZÁSI TERVE


M=1:2000

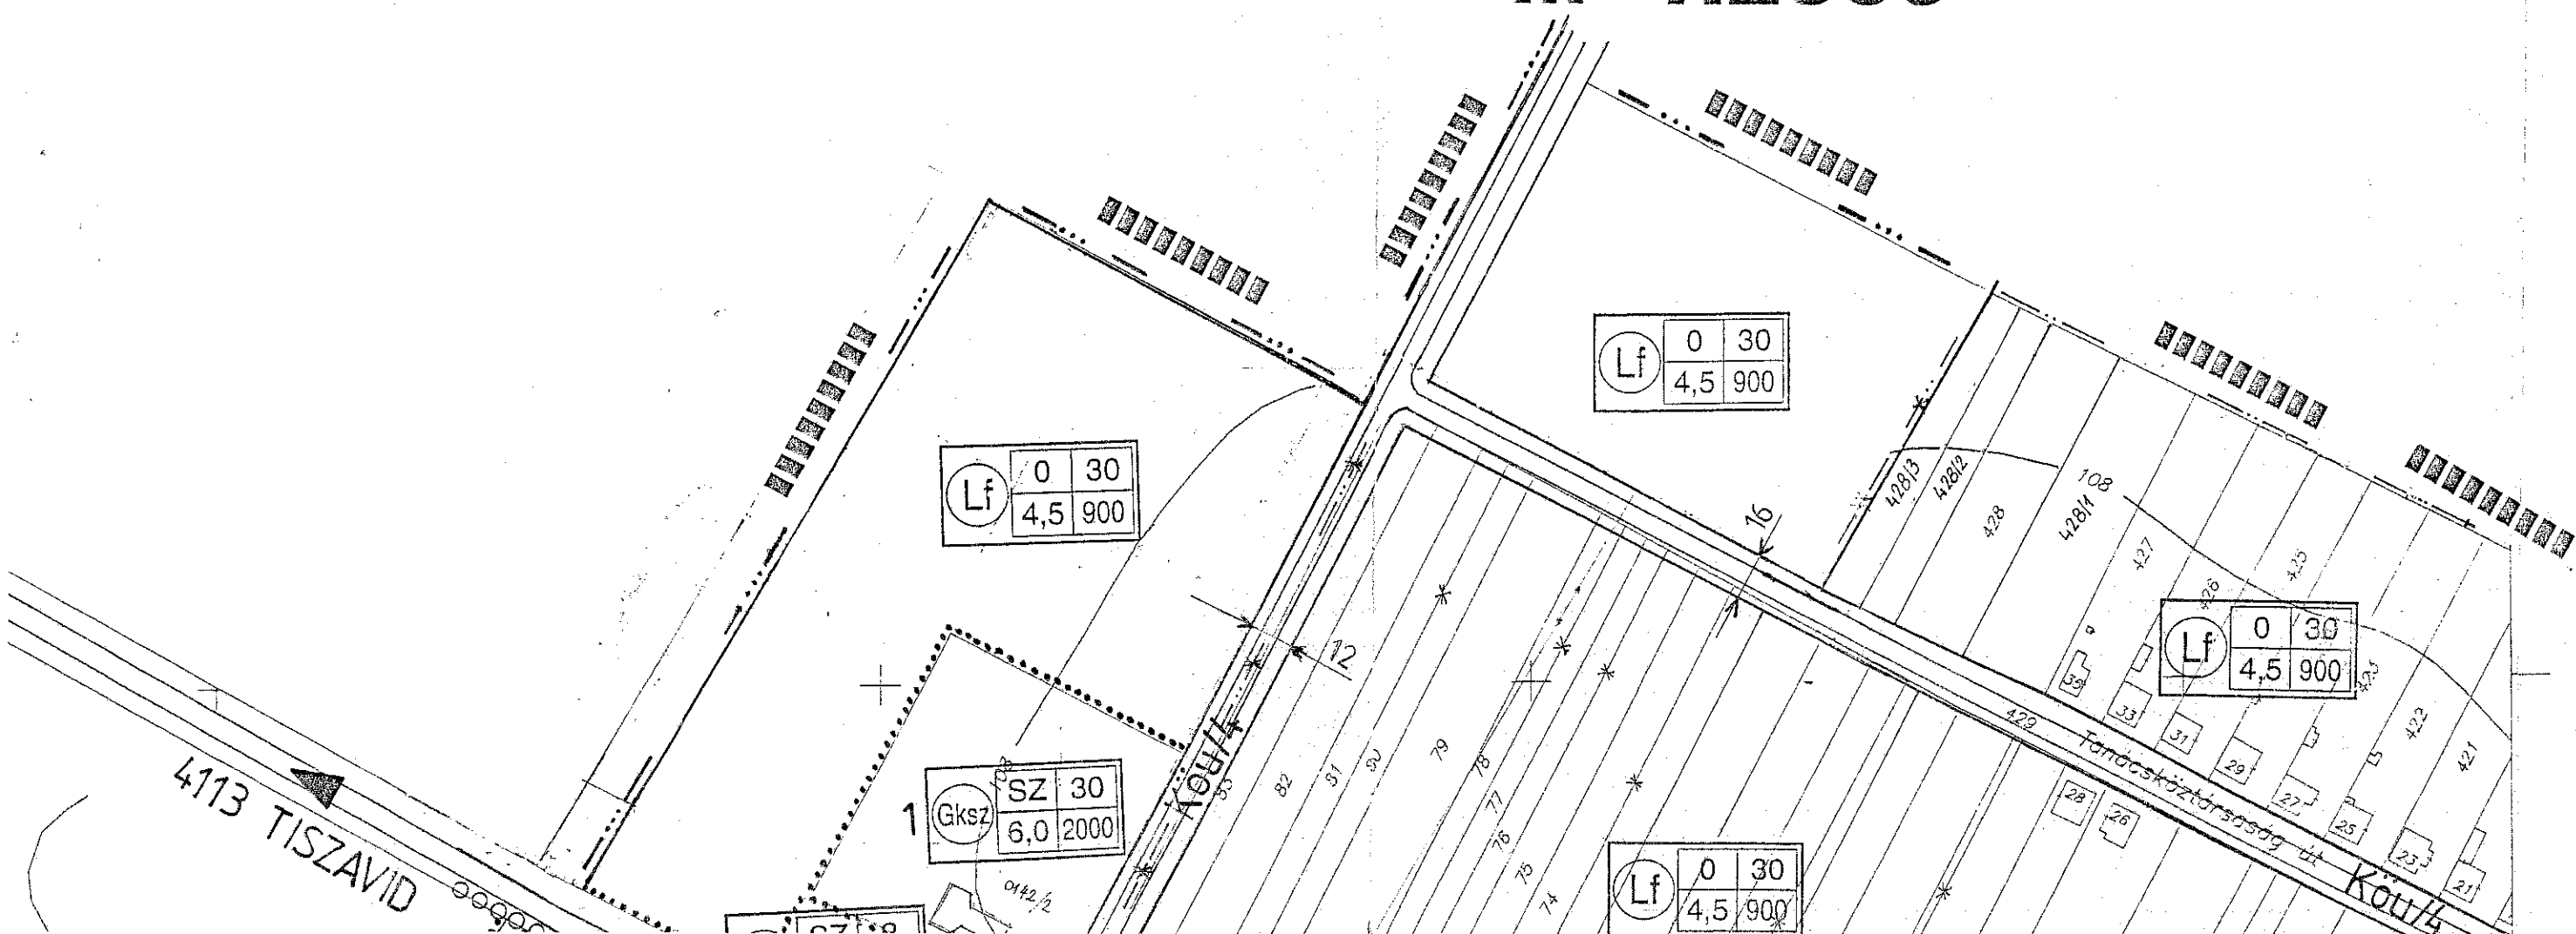

54

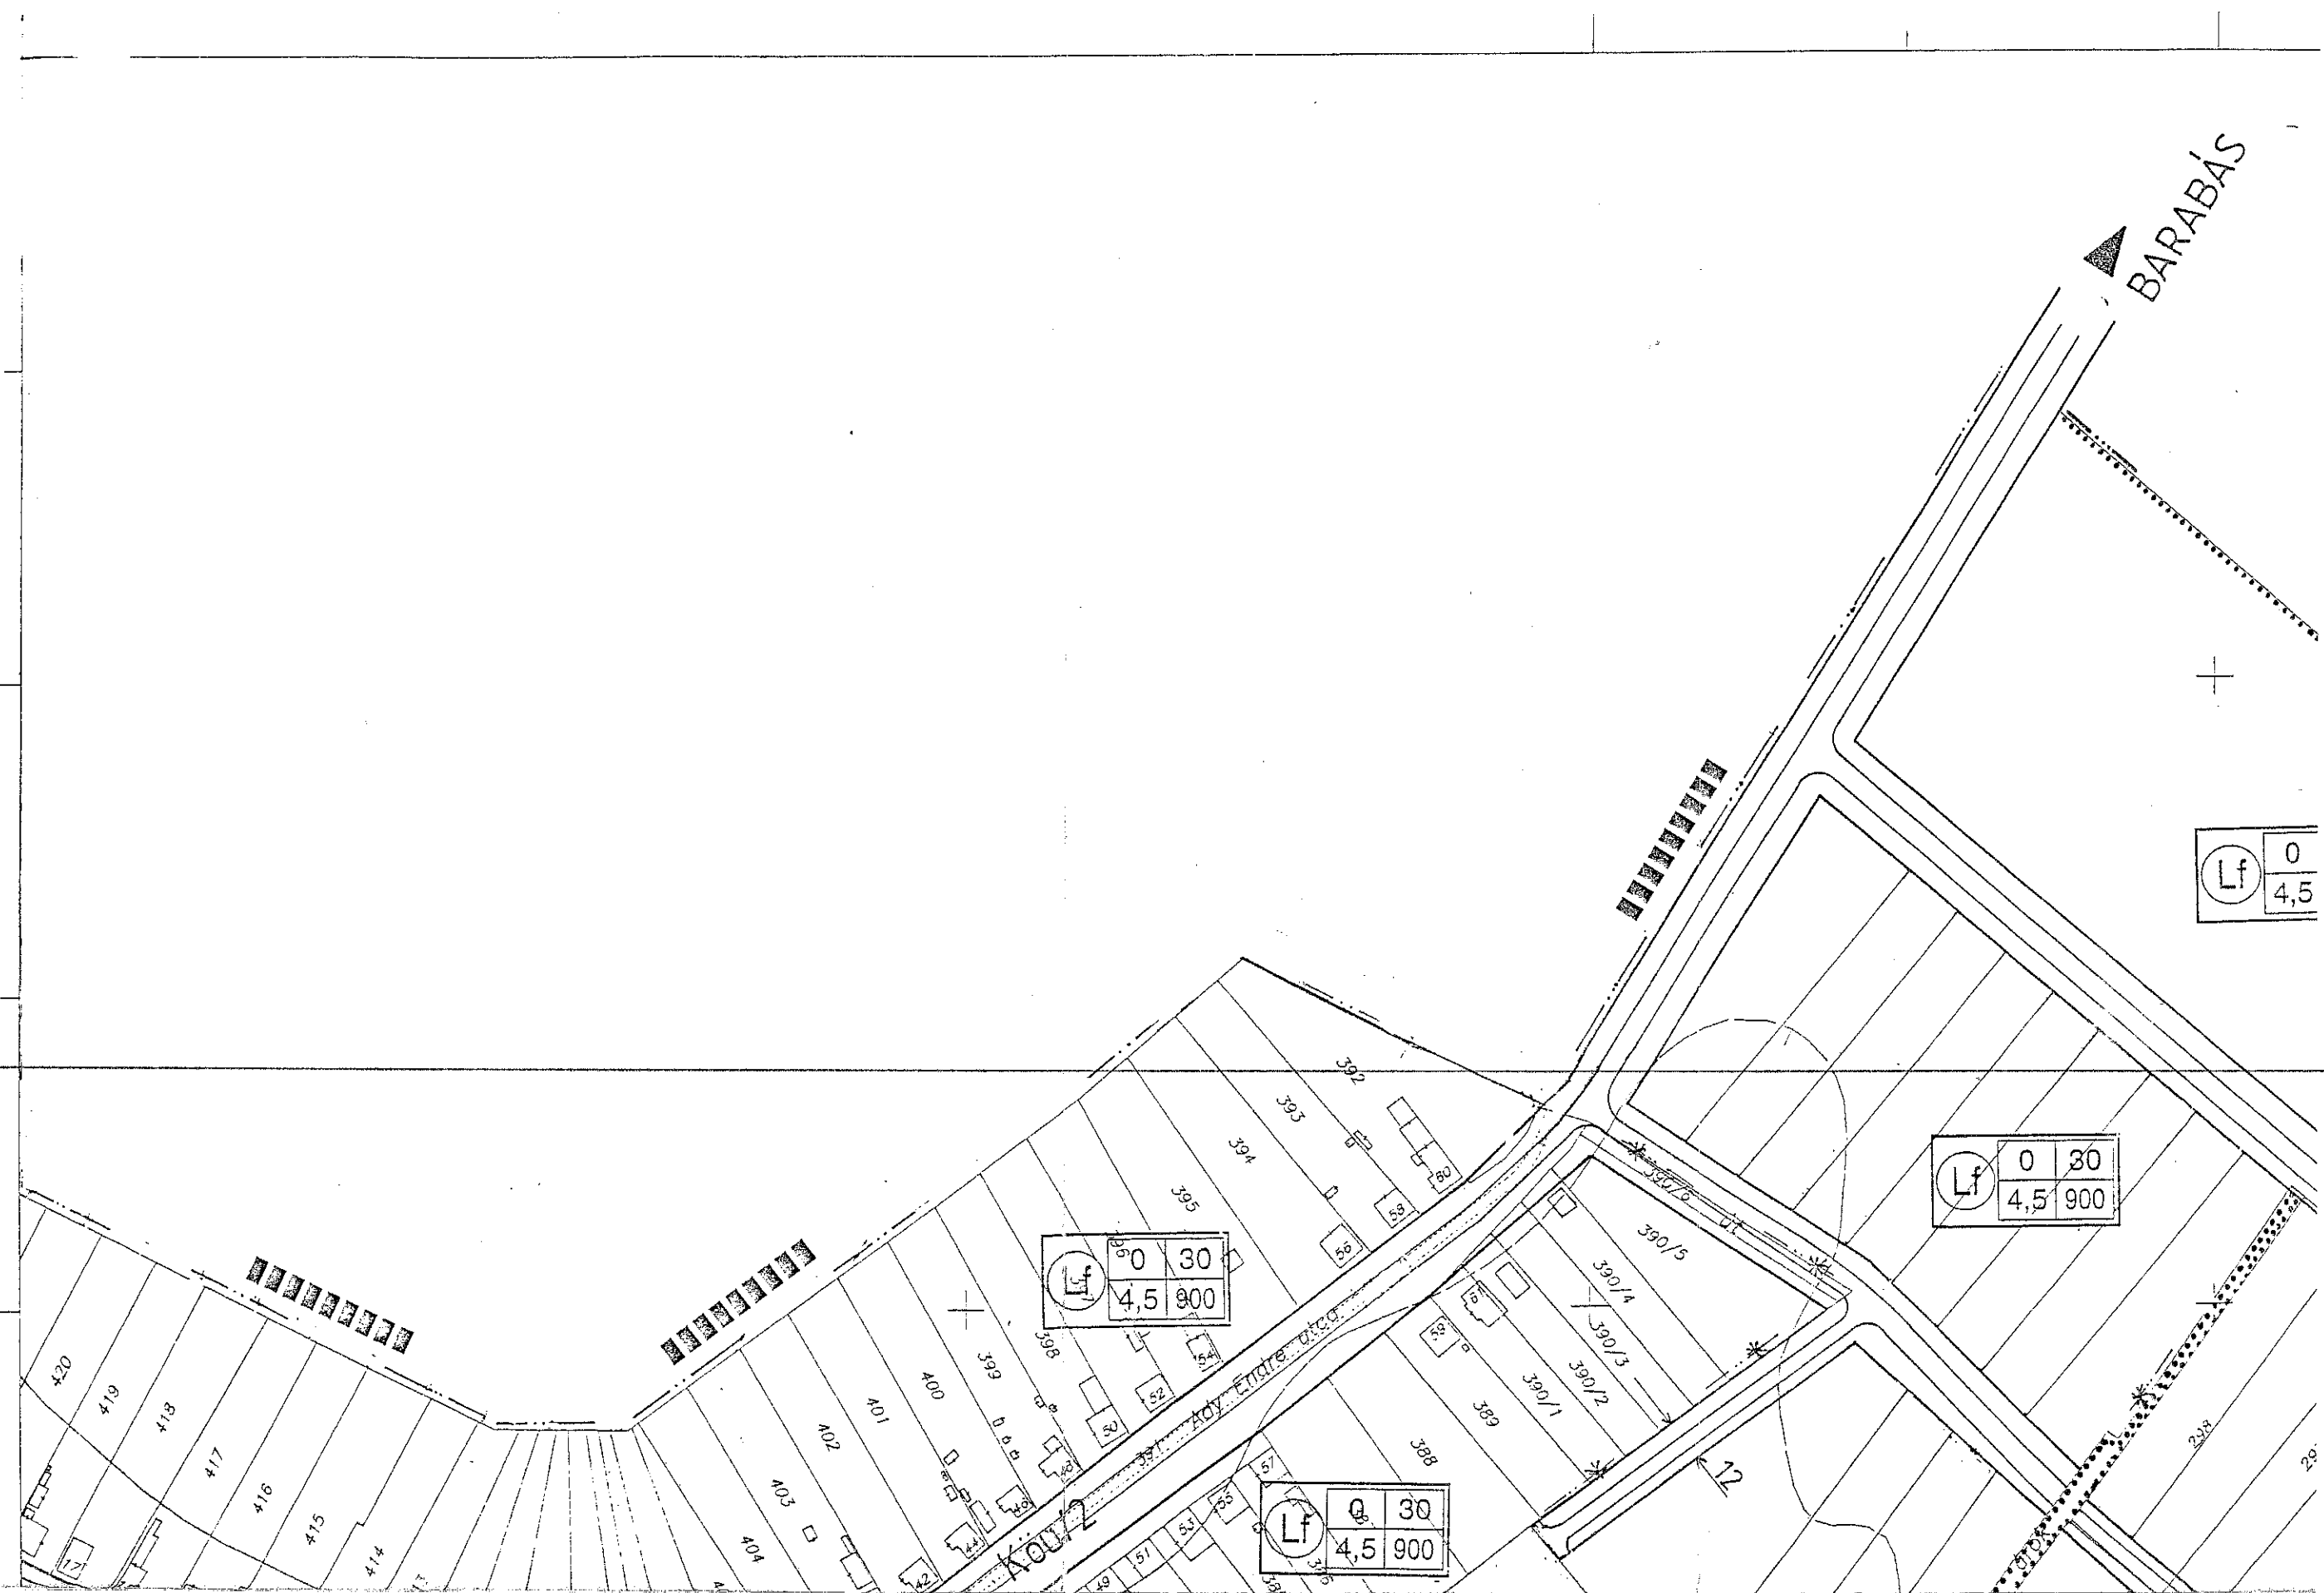




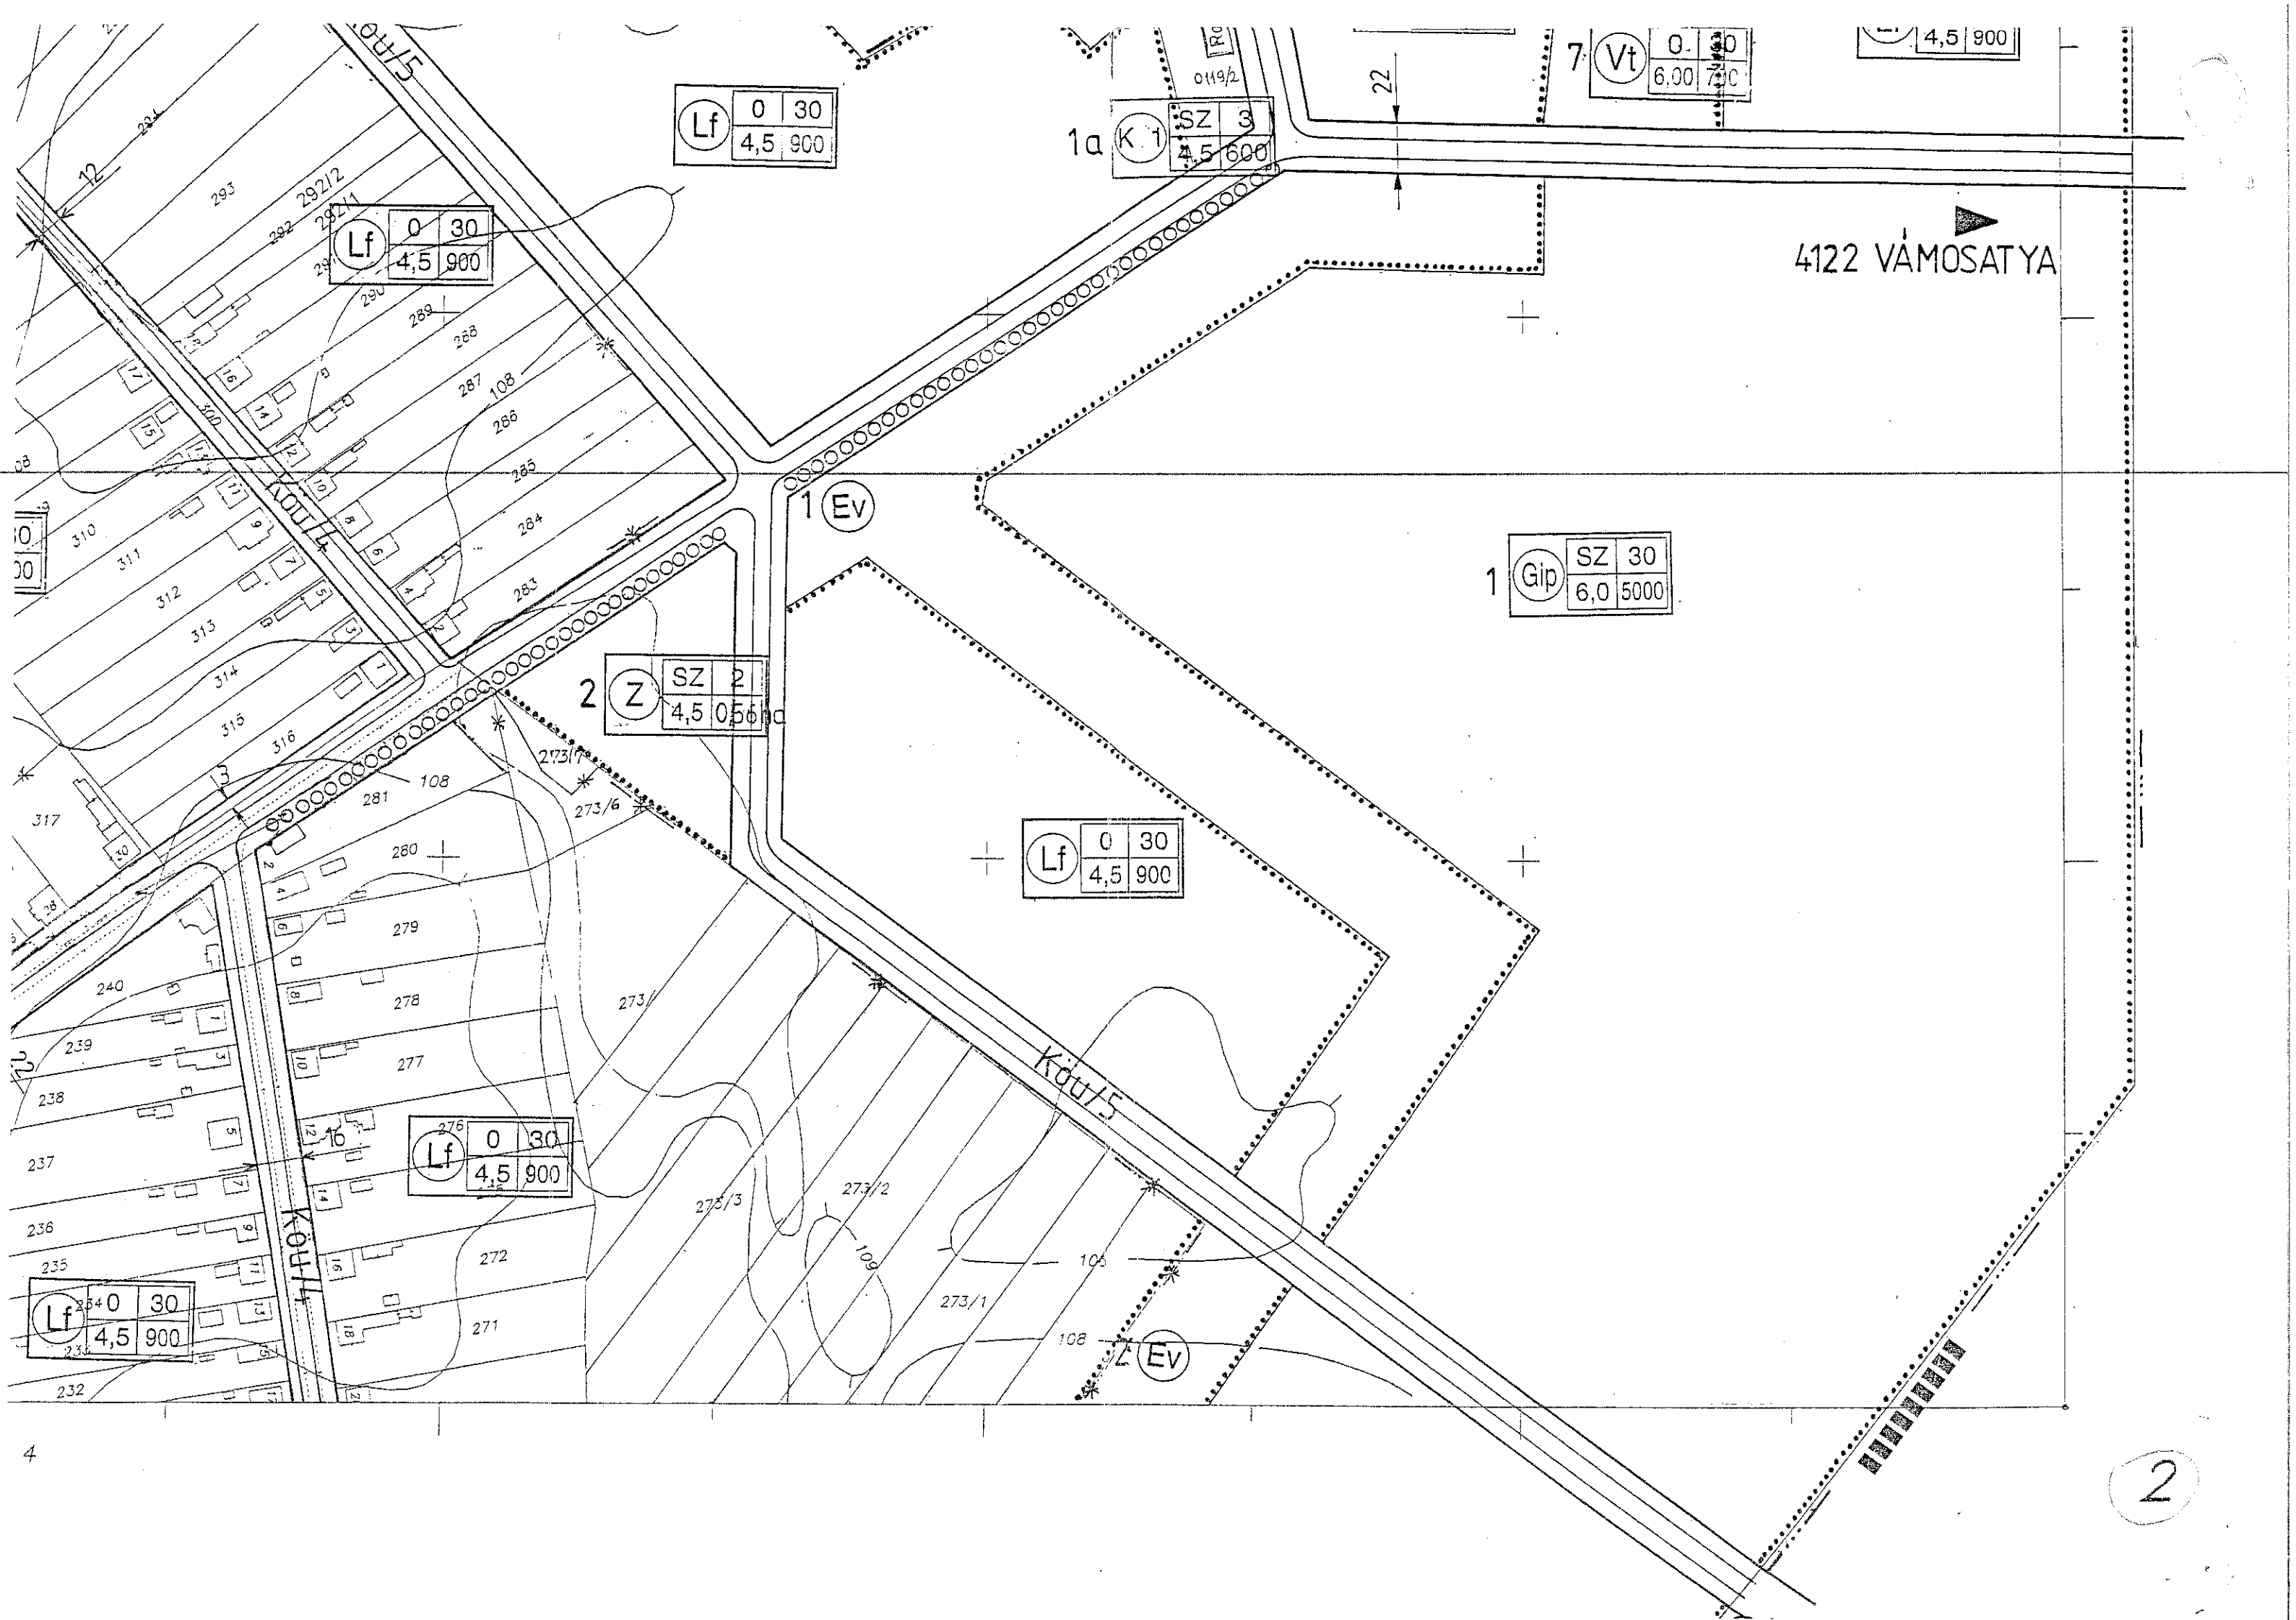

9.

EOV rendszer

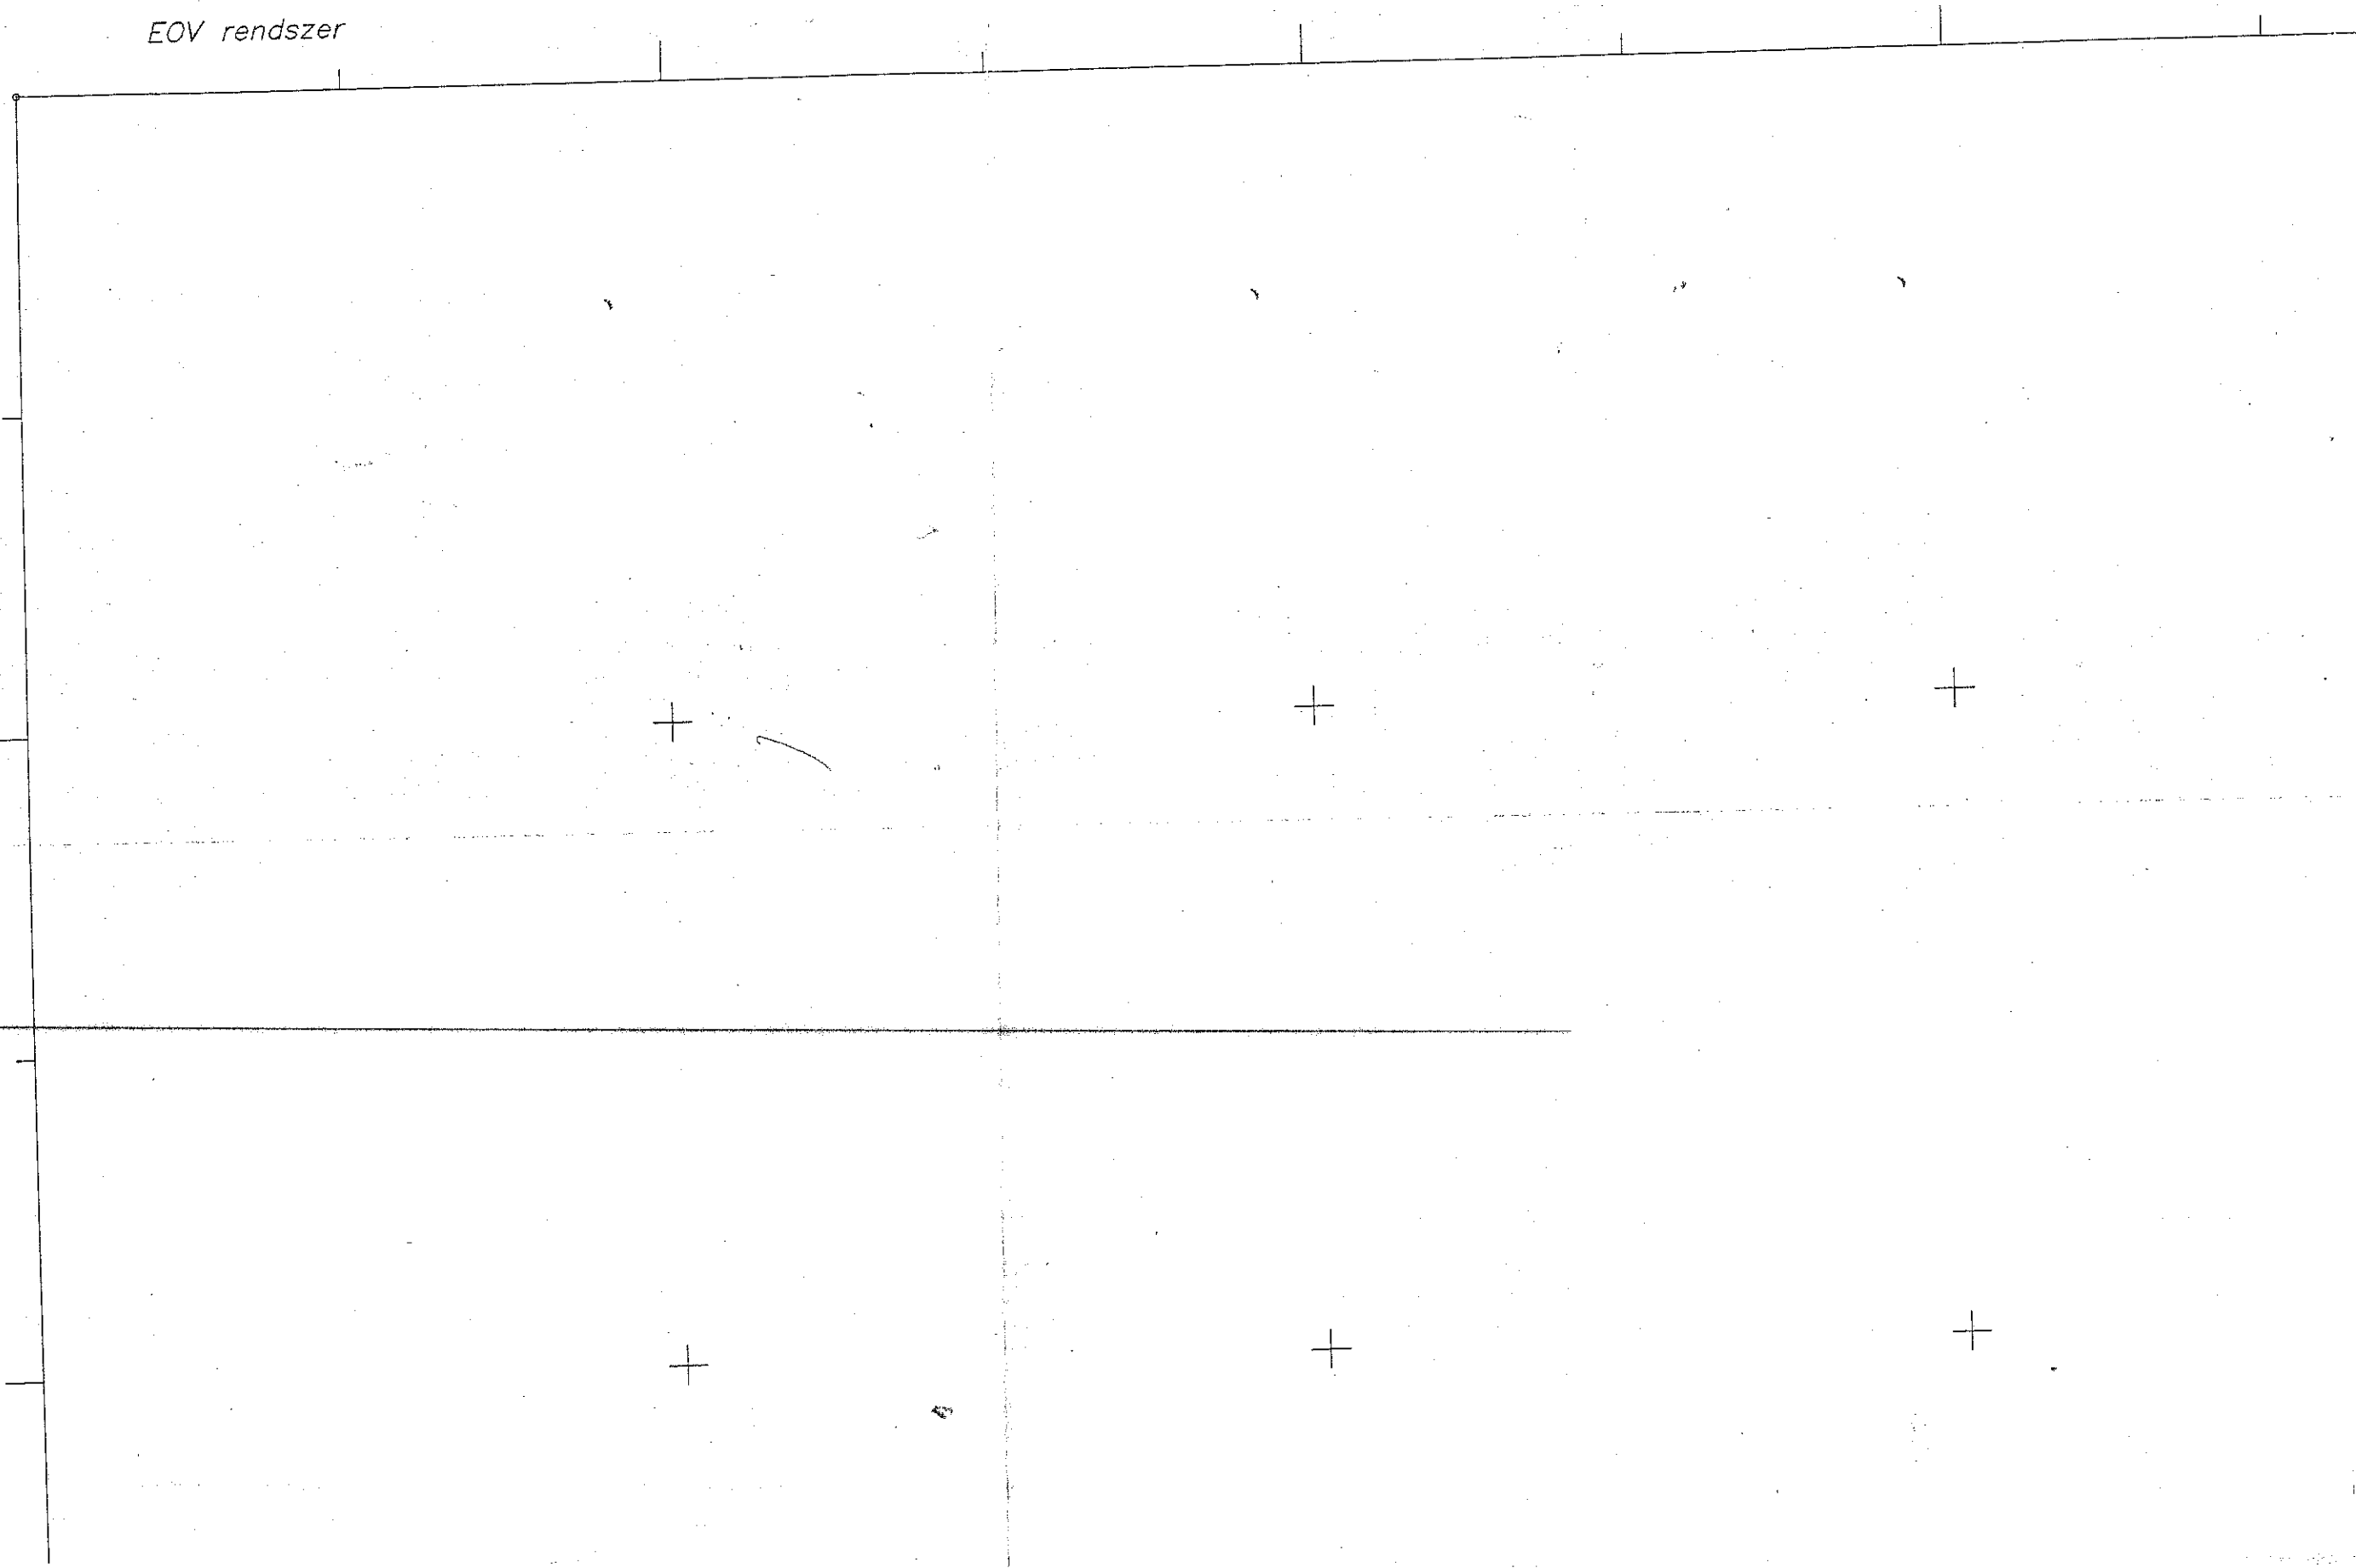

10.

TISZASZALKA


belterület

892500

321000

Lf	0	30
	4,5	900

Lf	0	30
	4,5	900

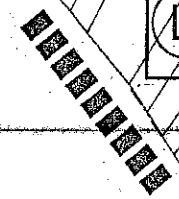


Közp.

12

109



44.

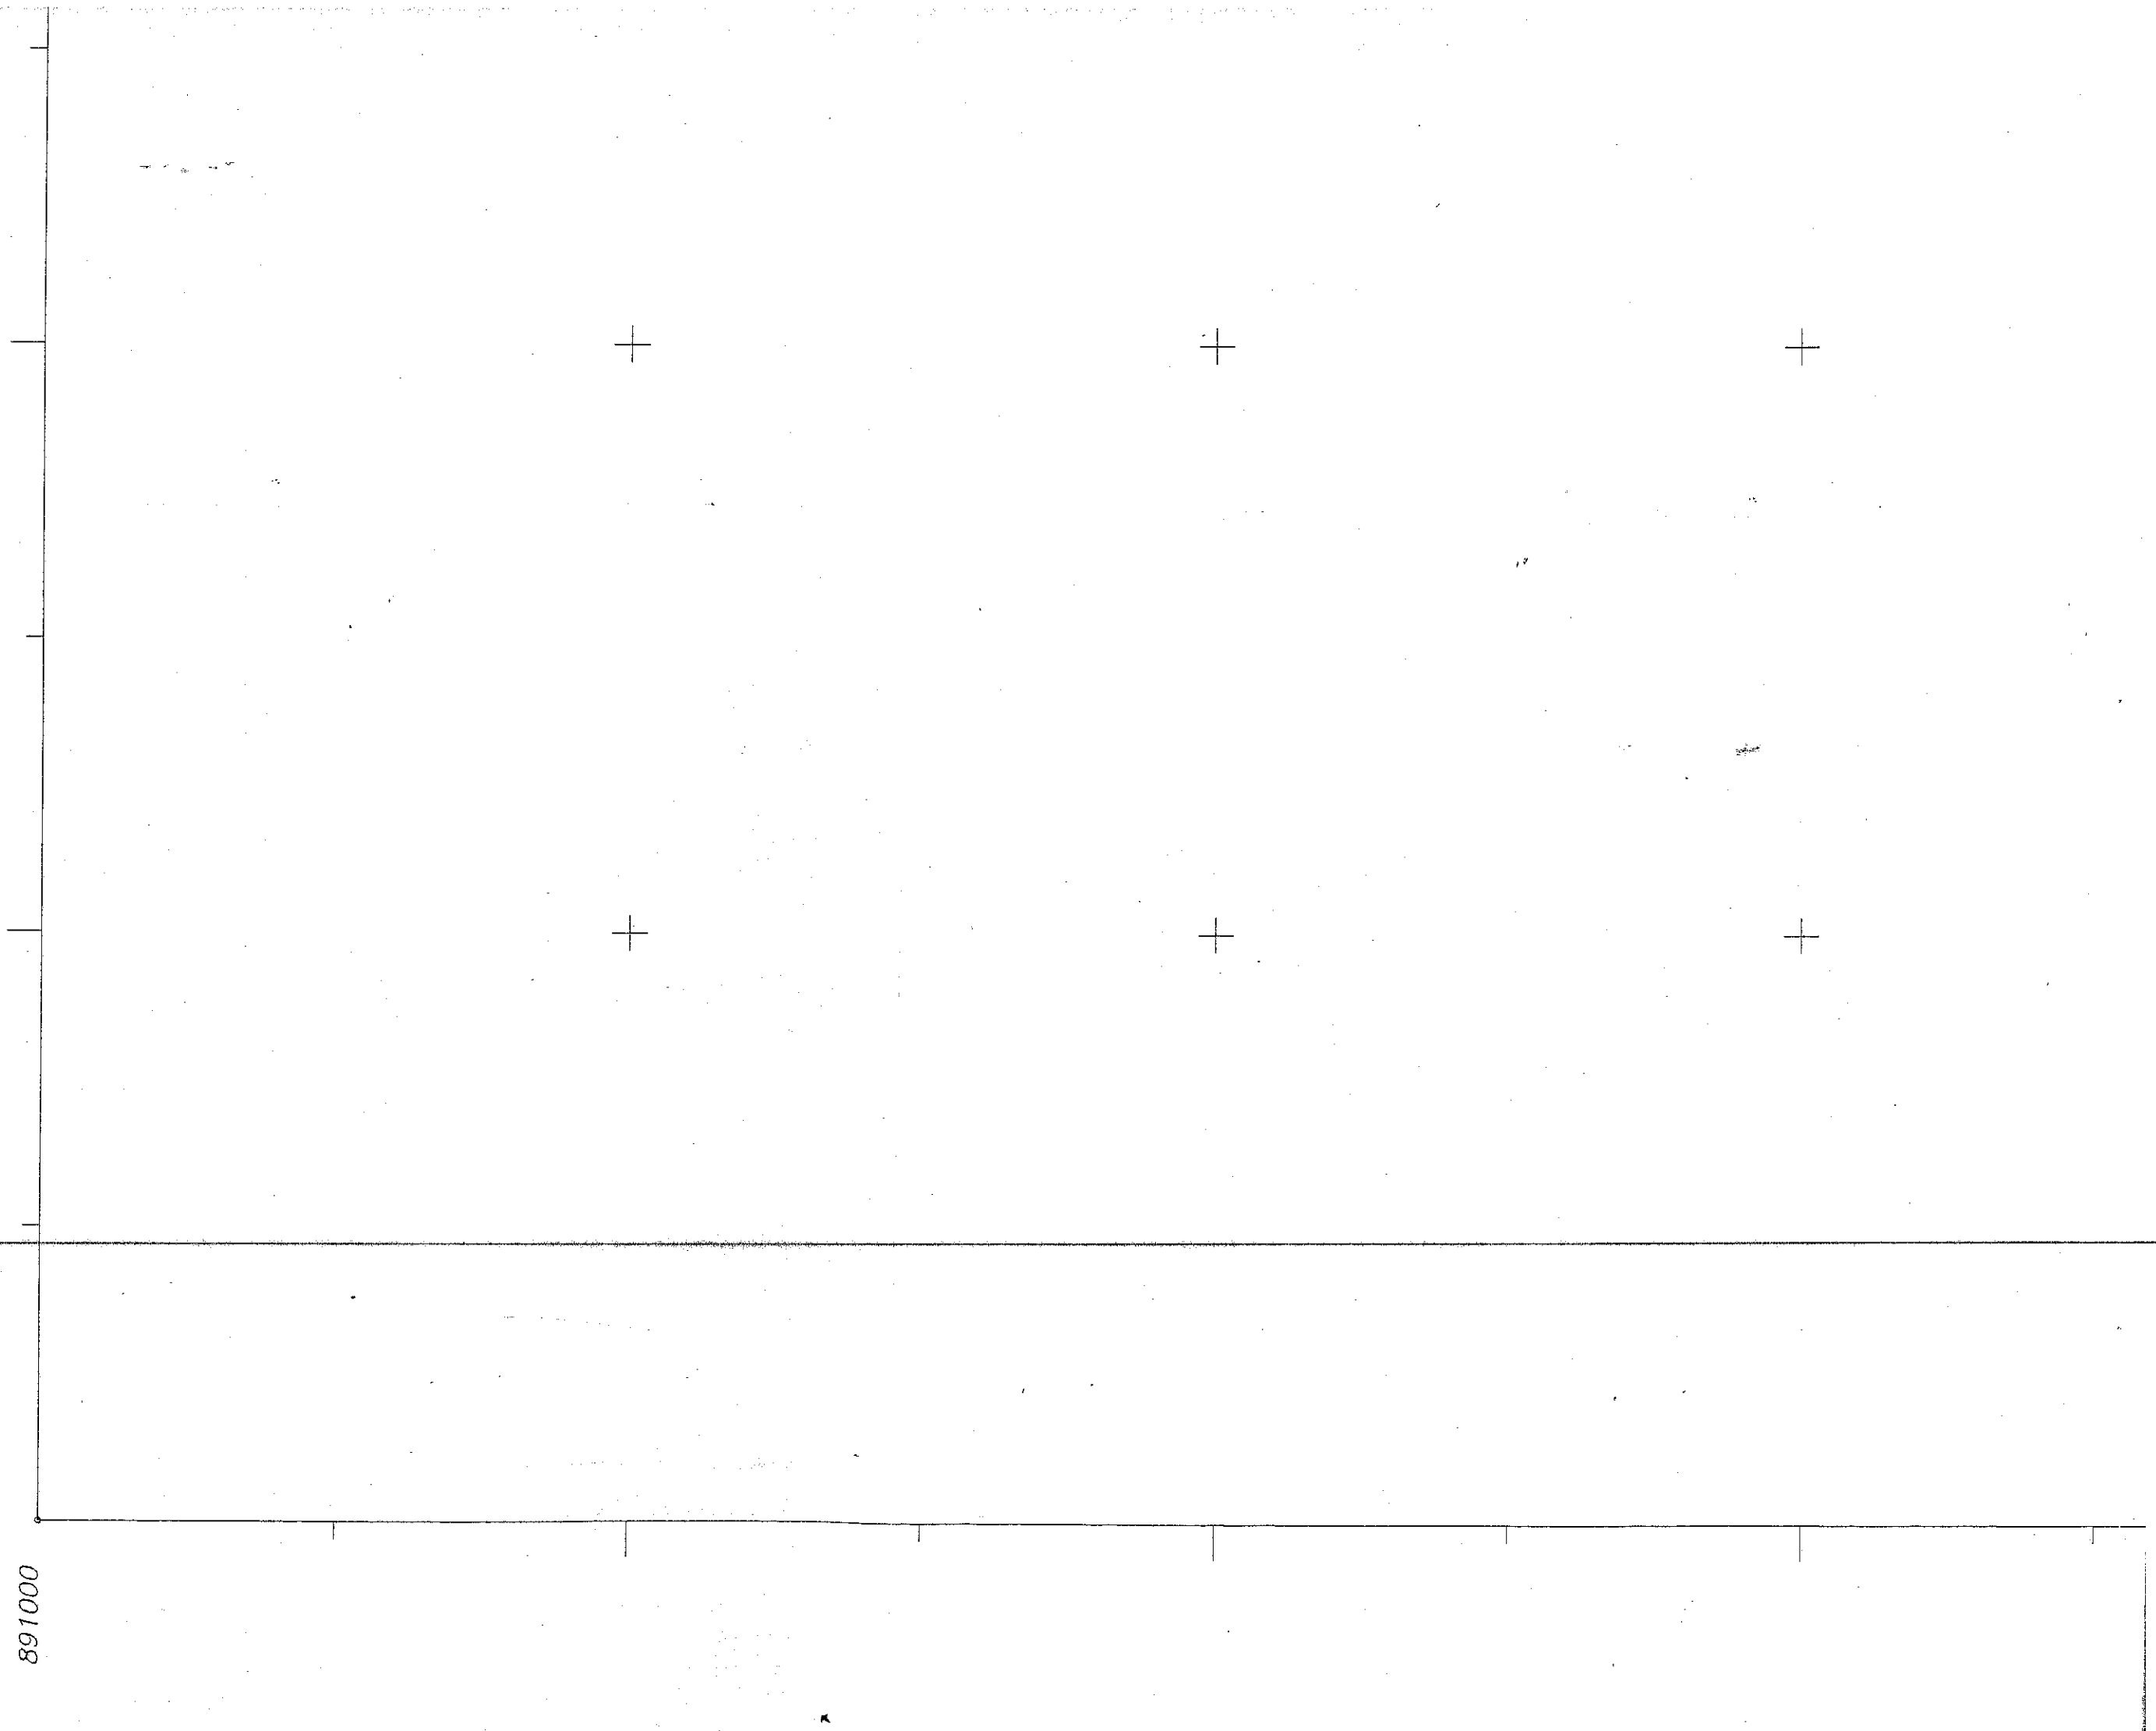

320000

891000

12

+

+

+

+


+

+

+

+

EOV rendszer

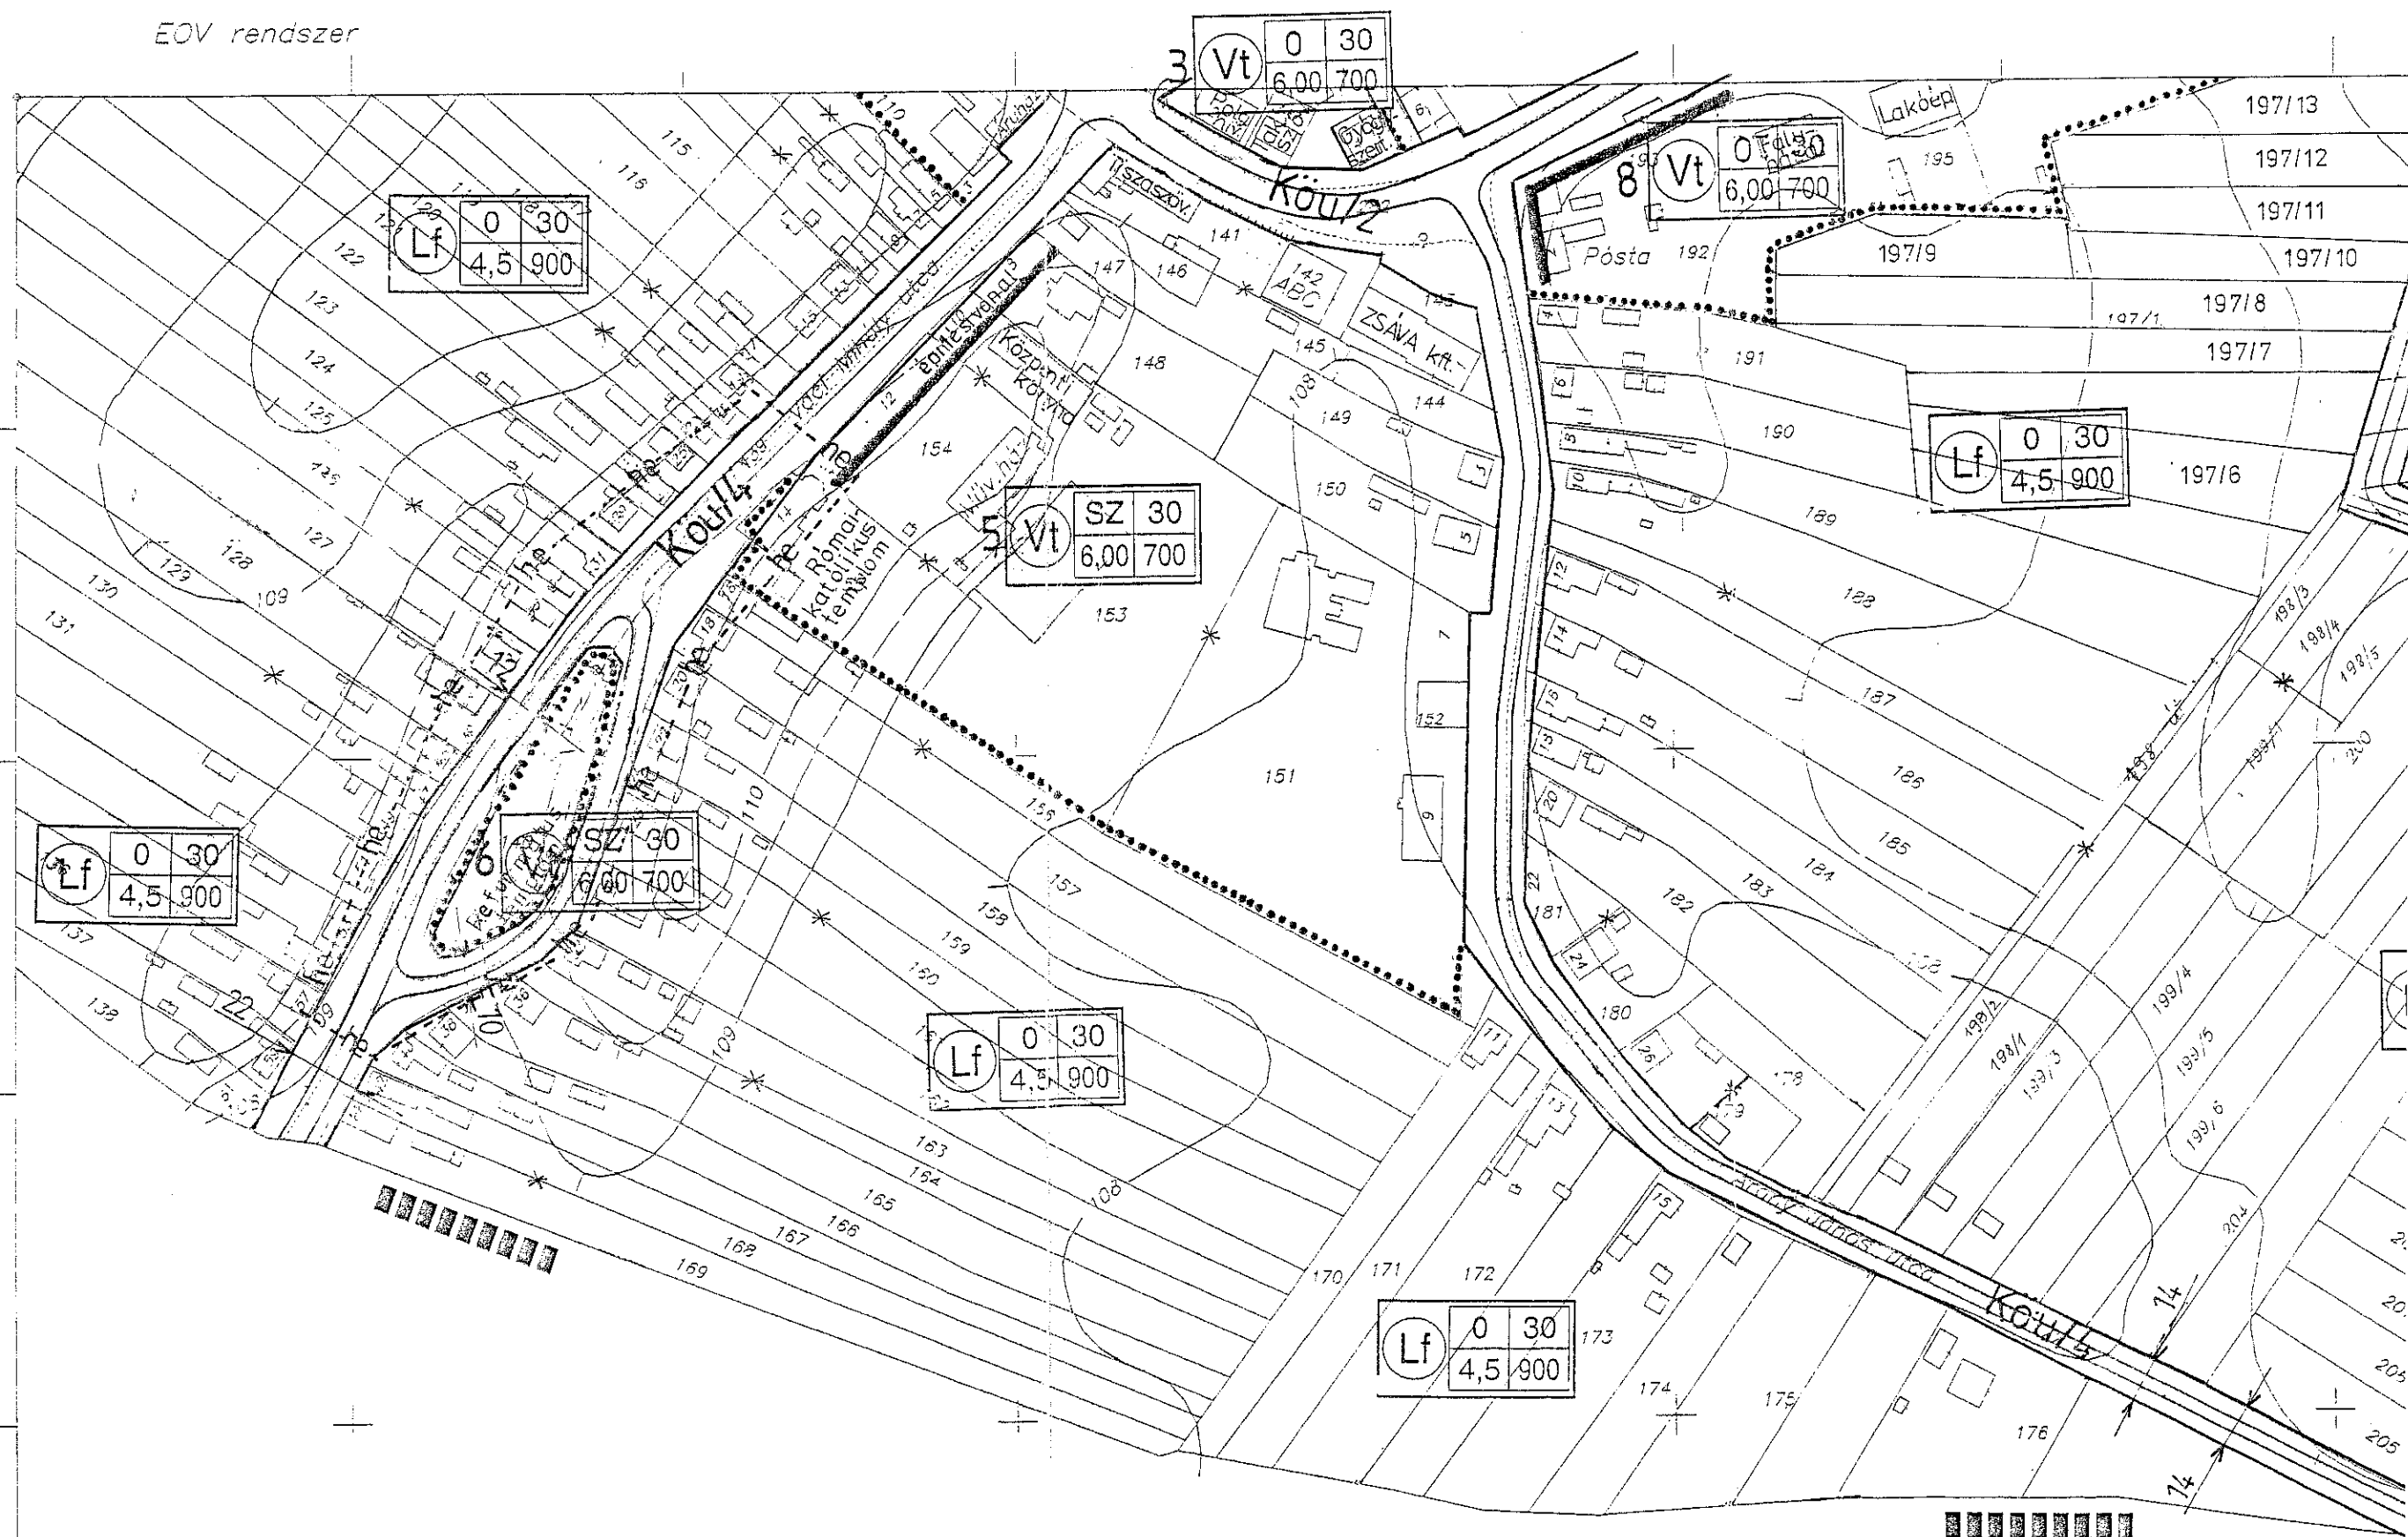

Jelmagyarázat:


1:2000
2

TISZASZALKA

belterület

894000


321000

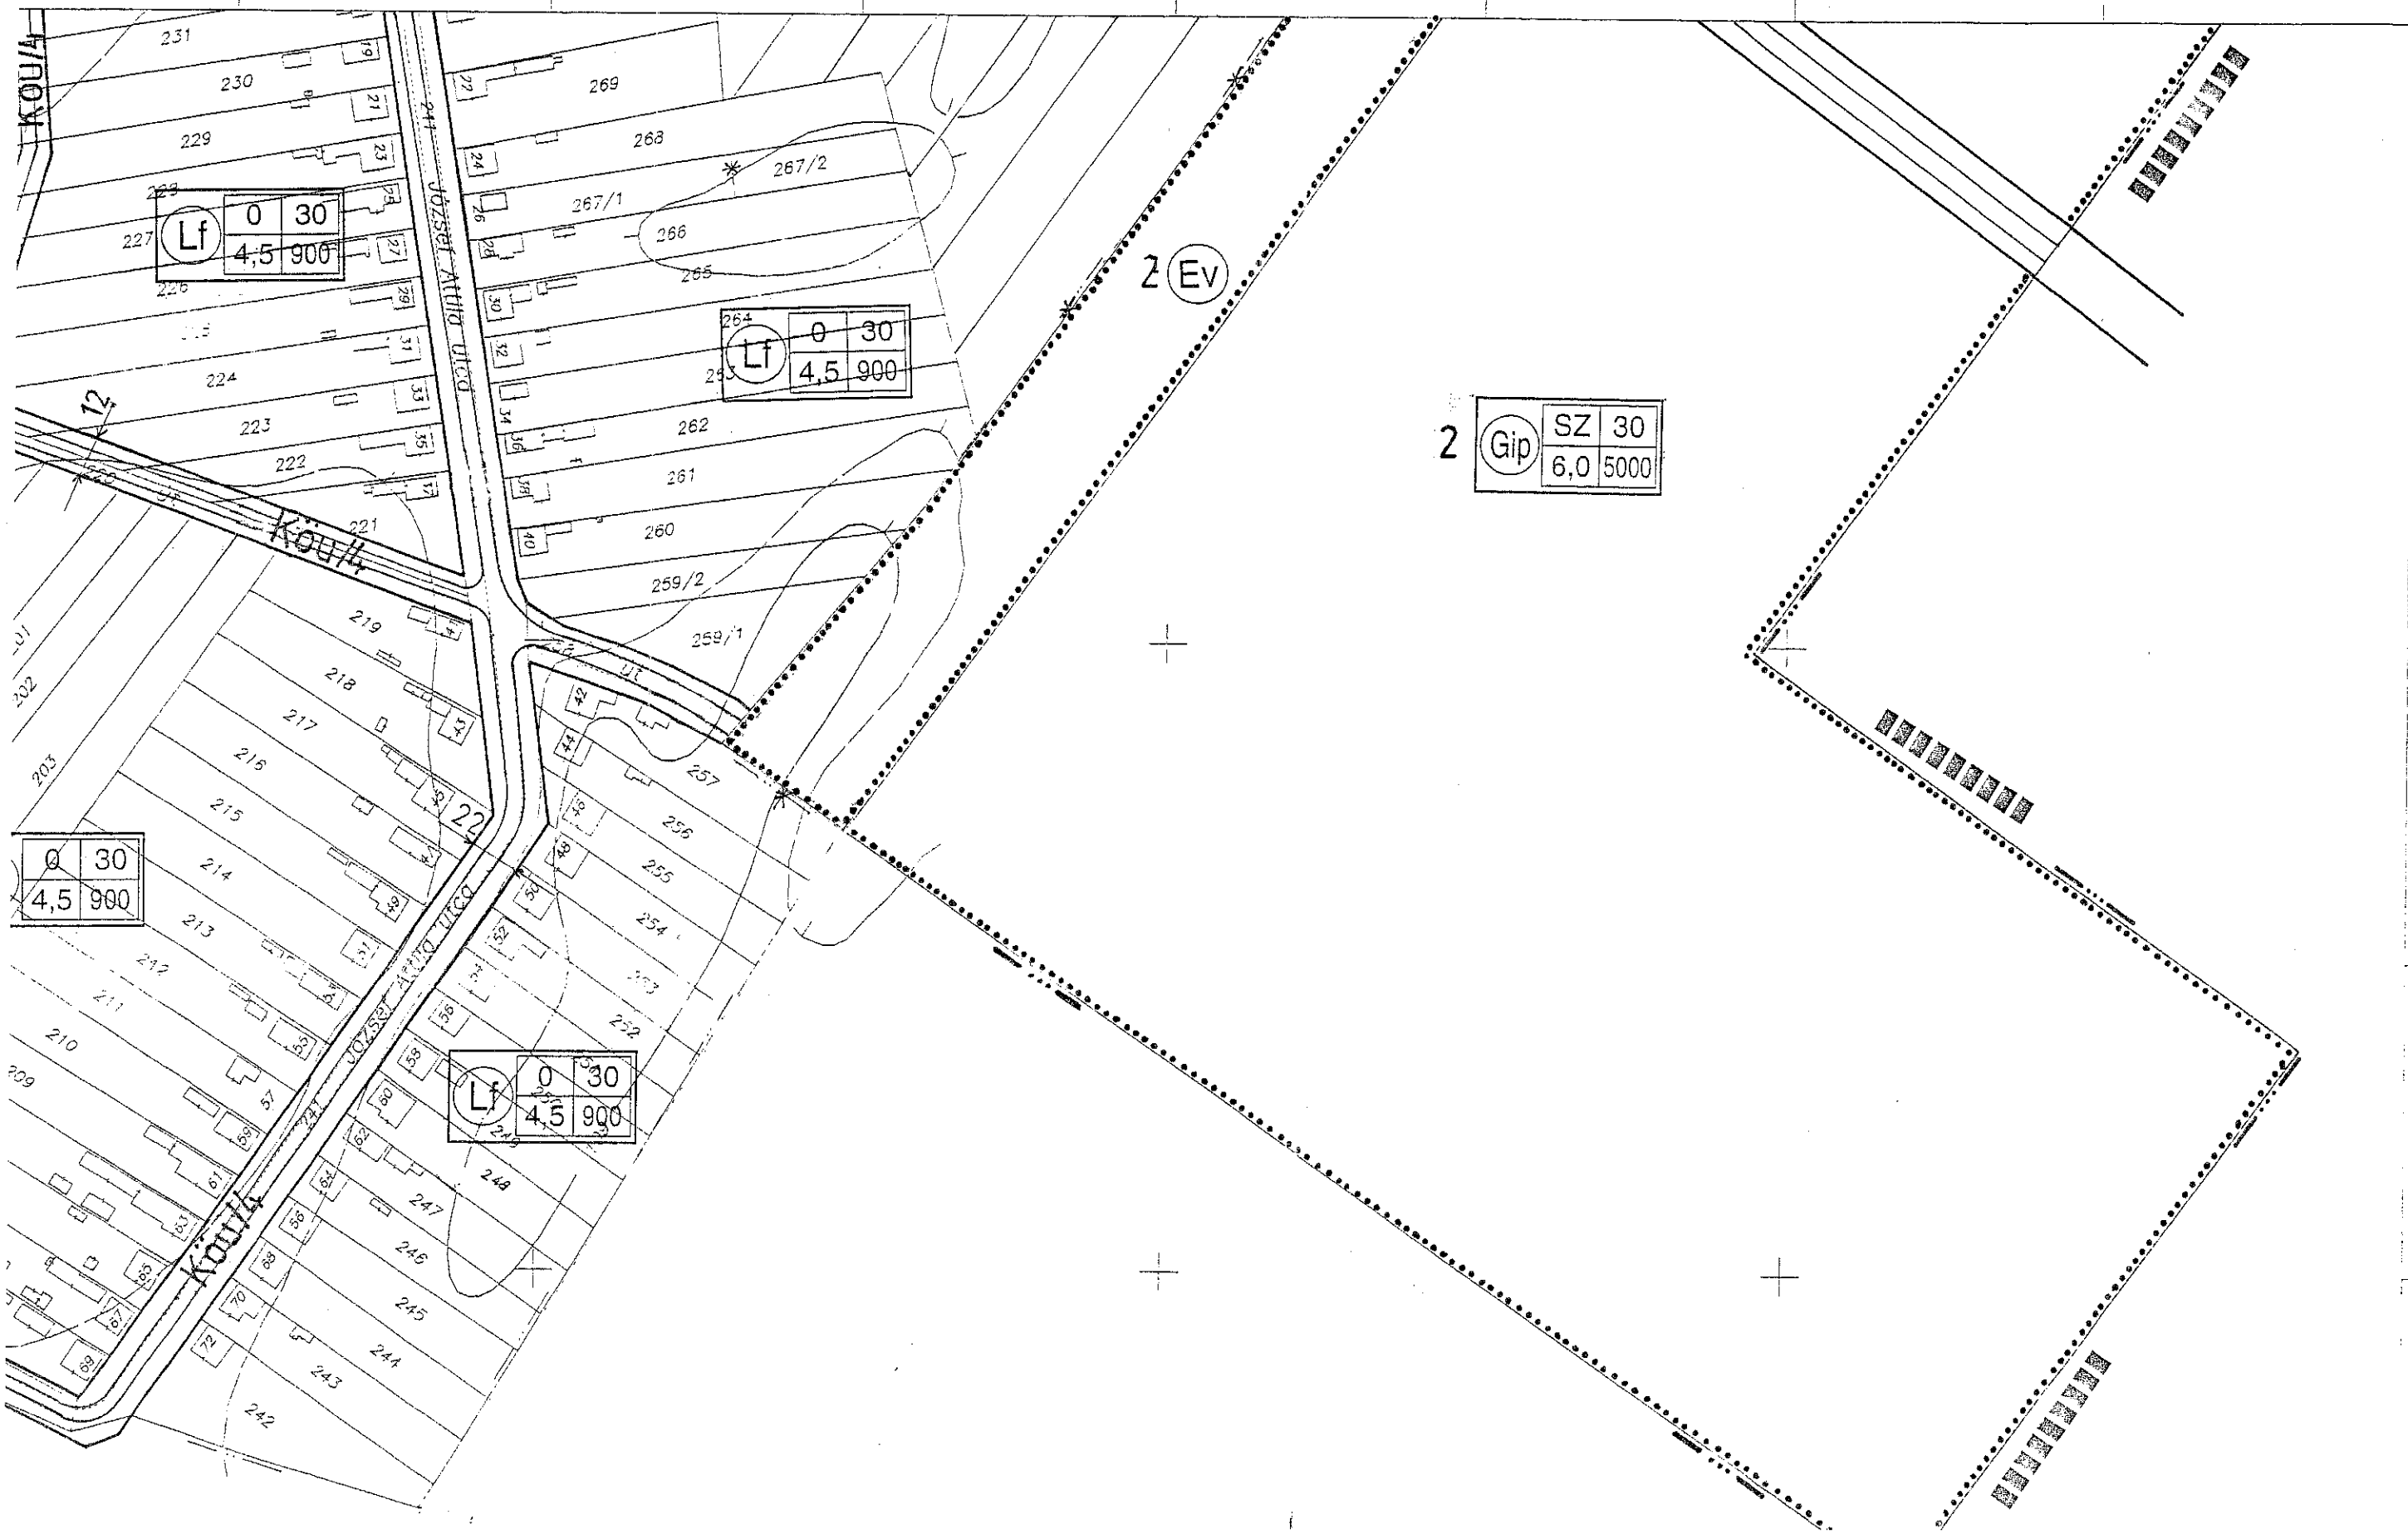

320000

1	2
3	4

KÉSZÜLT AZ ÁLLAMI ALAPADATOK FELHASZNÁLÁSÁVAL

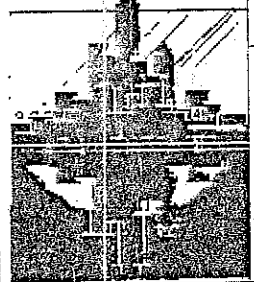		MICROPOLIS BETÉTI TÁRSASÁG	
		Területfejlesztési Tervező és Tanácsadó Betéti Társaság Region Developing Designer And Adviser Limited Partnership	
H-4000. Nyíregyháza, Óz köz 37. II/9. HUNGARY Telefon: +36 (42) 433-463			
Település, terv tárgya: TISZASZALKA	Tervszám: 05/2002	Vezető tervező: TT-1-15-0031/2001 Dr. Vincze István	
Terv megnevezés BELTERÜLET SZABÁLYOZÁSI TERVE <i>uuu</i>	Rajzszám: SZ /2	Igazgató:	
	Méretarány: 1:2000	Szerk-rajzoló: Dályai Józsefné	
	Dátum: 2004.3.	Szerk-rajzoló:	
Településtervező: Dr. Vincze István	Víziközmű-tervező: Solyomos Károly	Közlekedéstervező: Szabó József	Statikus tervező:
Építésztervező: Dr. Vincze István	Energia-közmű: Lőrincz József	Posta-hírközlés: <i>WW</i>	Zöldterület-terv: Dr. Vincze István