


TISZASZALKA KÖZSÉG TELEPÜLÉSRENDEZÉSI TERV MÓDOSÍTÁS

Külterületi Szabályozási terv - Részterület

1. Beavatkozási pont

M=1:10 000

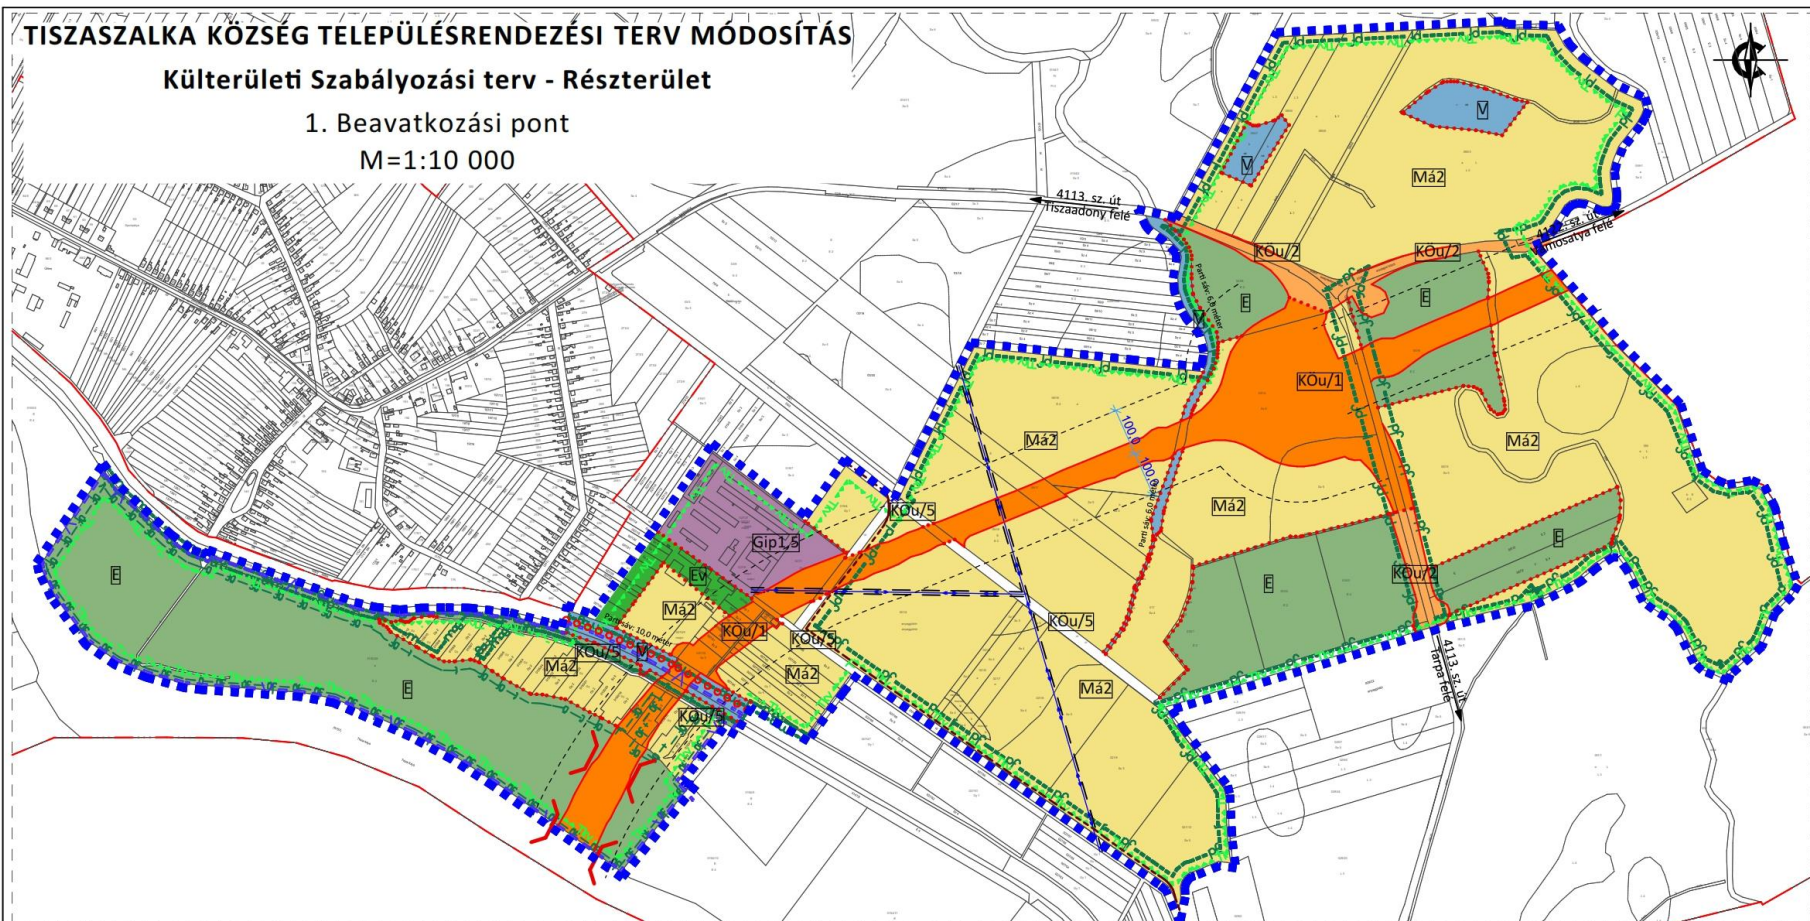

Módosított terv részlete!

Jelmagyarázat

Beépítésre szánt területek

Ipari gazdasági terület (Gip)

Beépítésre nem szánt területek

Gazdasági erdőterület (E)

Általános mezőgazdasági terület (Má2)

Vízgazdálkodási terület (V)

Közlekedési célú terület övezete - gyorsforgalmi út (KÖu/1)

Közlekedési célú terület övezete - külterületen települési összekötőút, főút (KÖu/2)

Közlekedési célú terület övezete - mezőgazdasági dűlőutak (KÖu/5)

Közigazgatási határvonal

Belterületi határvonal

Beépített és beépítésre szánt terület határvonal

Szabályozási vonal és szélessége

Építési övezet határa, övezet határ

Elektromos vezeték és védőtávolsága külterületen: 5-5m, belterületen: 2,5-2,5m

Védőtávolság és mérete

Földgázelosztó vezeték

Tervezési terület határa

területfelhasználási jele	beépítési mód	beépítési %
	építmény mag.	alkalmazható legkisebb telekterület

Országos Területrendezési Terv, MTR szerinti, a települést érintő szerkezeti elemek - OTÉK-ot kiegészítő jelkulcs:

- Ökológiai hálózat - Magterület
- Ökológiai hálózat - Puffer terület határa
- Ökológiai hálózat - Ökológiai folyosó
- Tájvédelmi terület határa
- Vízminőség-védelmi terület határa

U
L

Urban Linea
Tervező, Szolgáltató Kft.
H-4405 Nyíregyháza, Pitypang u. 10.
Tel.: 06-20/437-2146.
em@ilabbancz.eu@gmail.com

Készült az állami alapadatok felhasználásával!

MEGRENDELŐ:	TISZASZALKA KÖZSÉG ÖNKORMÁNYZATA H-4831 Tiszaszalka, Bajcsy-Zsilinszky u. 2.	MUNKASZÁM:	T-10/2021
TERVEZŐ MUNKATÁRS:	TERVEZŐ - TT-15-0378: Ugochukwu Georgina	DÁTUM:	2022.06.hó
TERVEZŐ MUNKATÁRS:	TERVEZŐ - TT-15-0378: Labbanz András	TERVFAJTA:	szabályozási terv
TERVEZŐ MUNKATÁRS:	TERVEZŐ - TT-15-0378: Labbanz András	MÉRÉTBARÁNY:	M=1:10 000
TERVEZŐ MUNKATÁRS:	TERVEZŐ - TT-15-0378: Labbanz András	RAJZSZÁM:	Sz-3