


ÚJFEHÉRTŐ

TERVEZETT ÁLLAPOT KÜLTERÜLET SZABÁLYOZÁSI TERV M=1:8.000

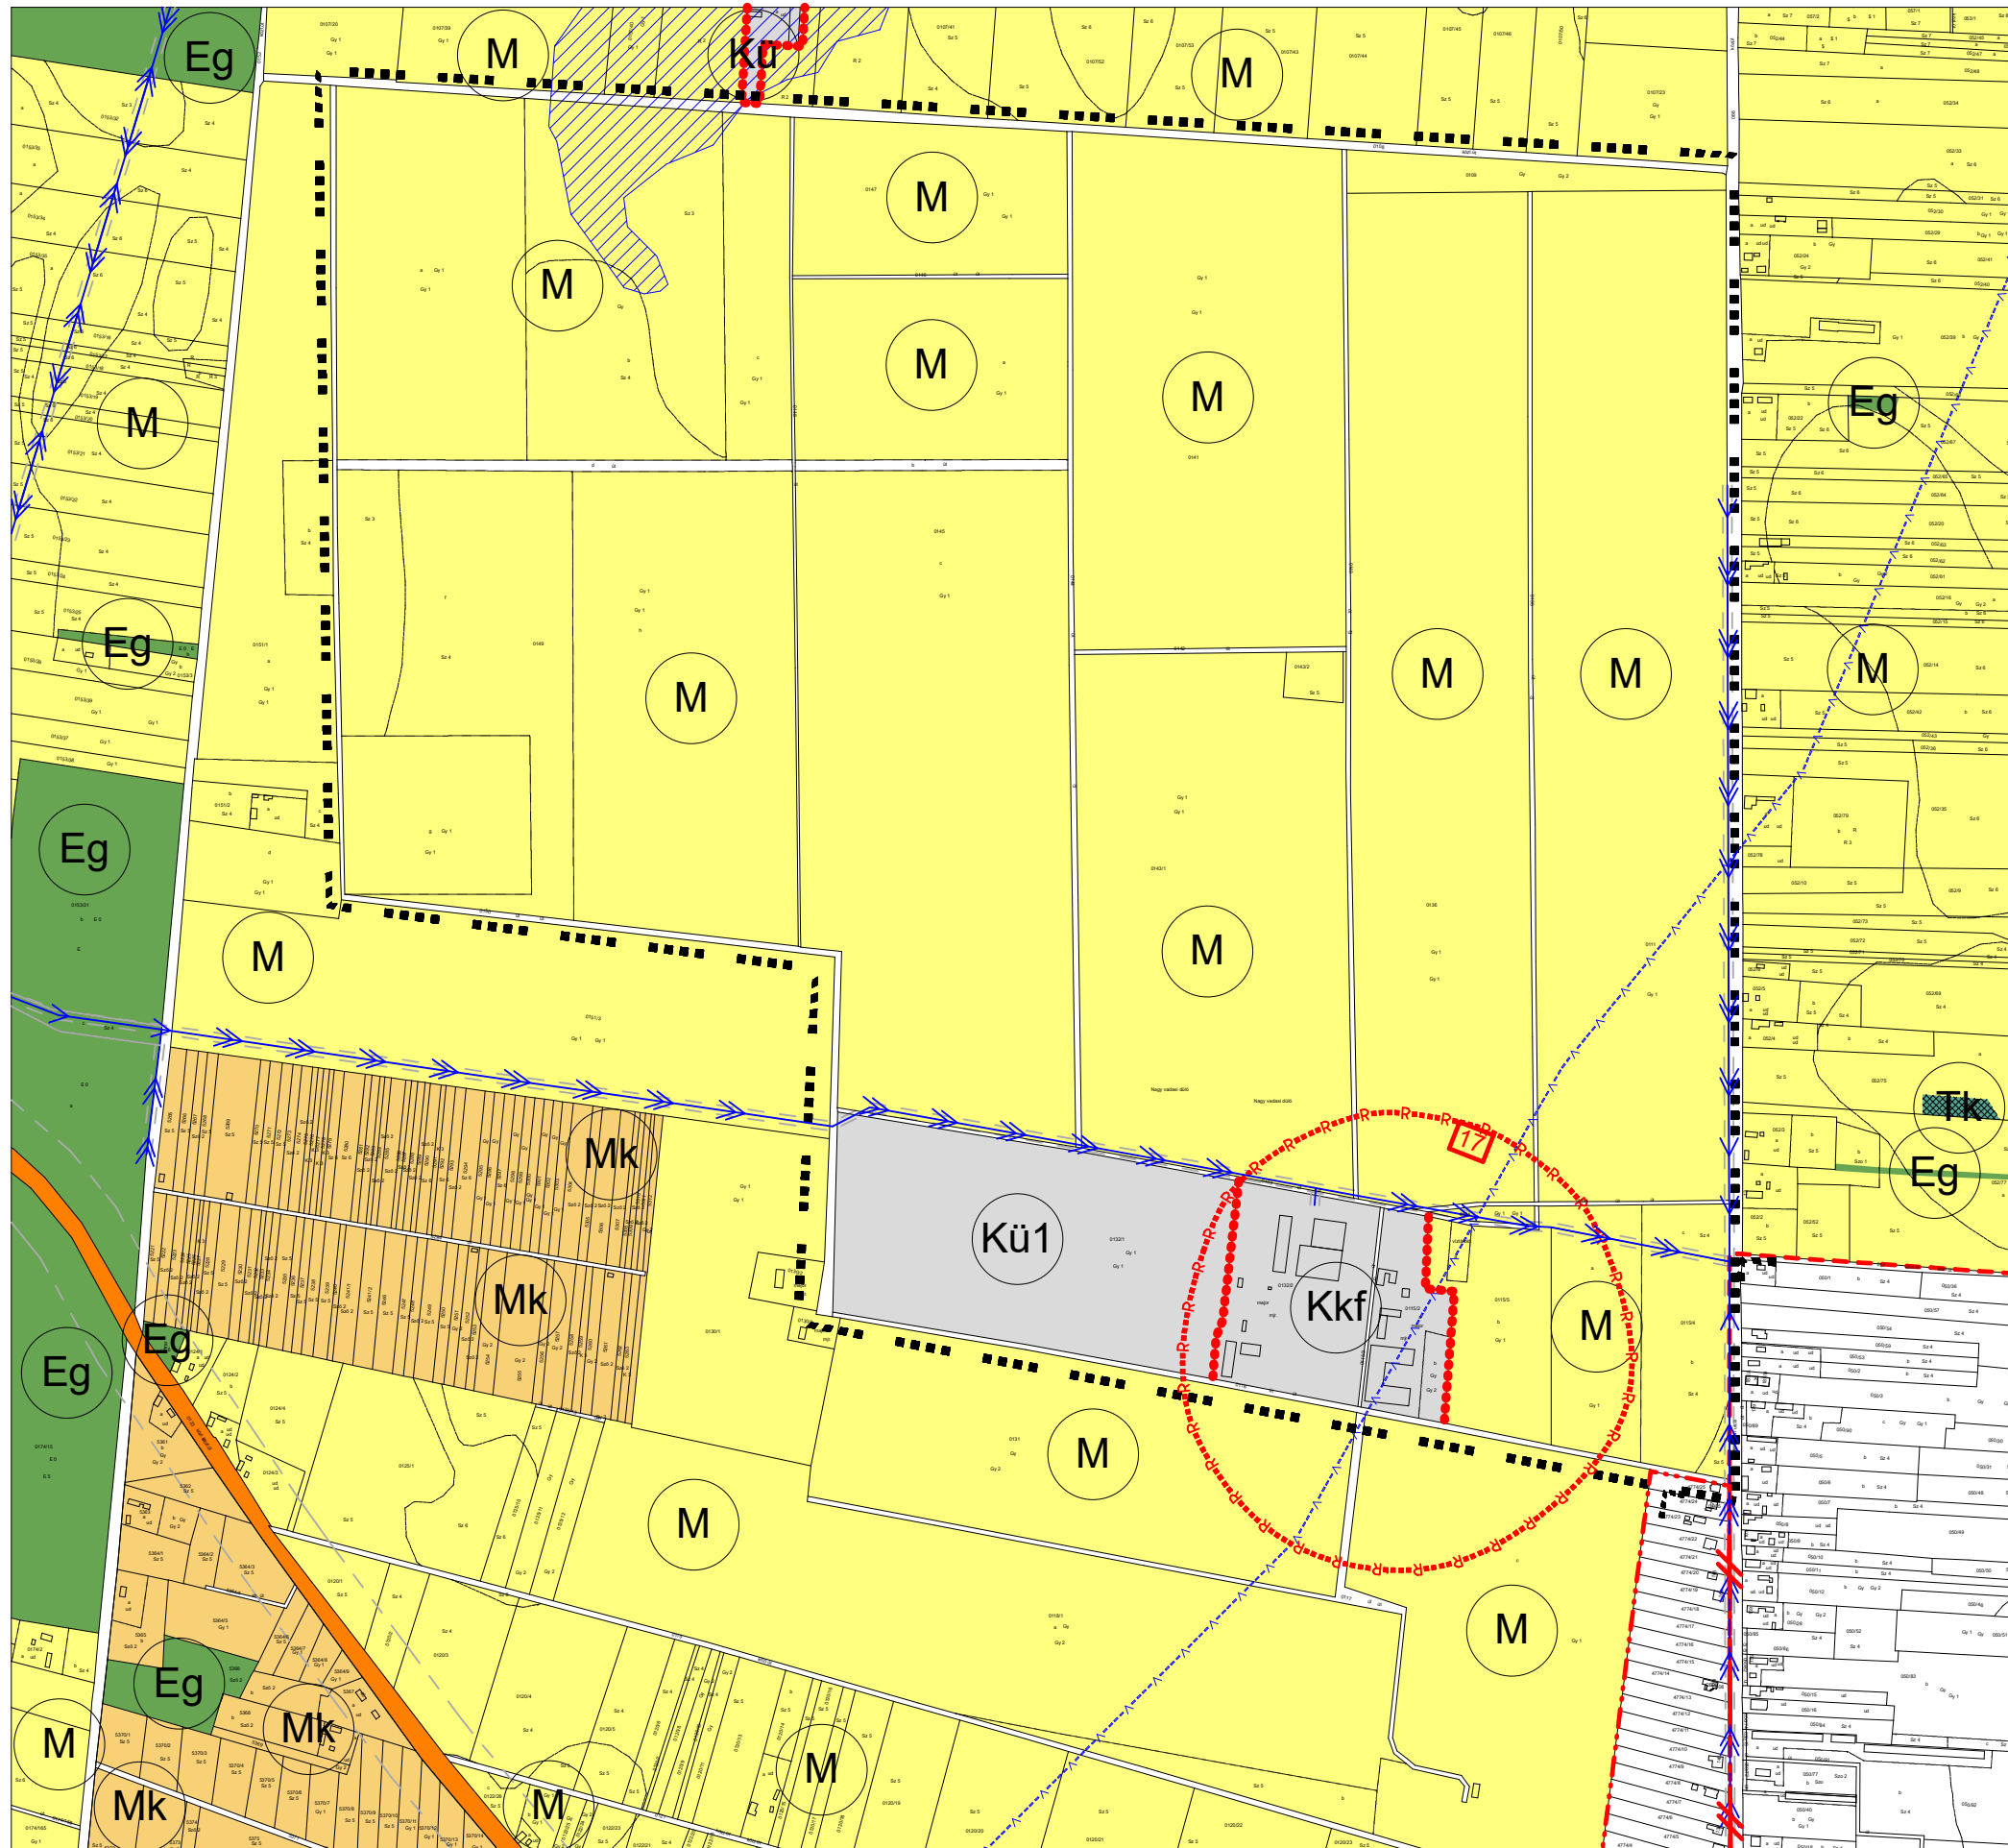

Jelmagyarázat

Beépítésre szánt területek

- Különleges terület (K)
 - Idegenforgalmi terület (Ki)
 - Hulladék elhelyezésére szolgáló és szennyvíztároló terület (Kh)
 - Sportolási tevékenységekre (versenysport, szabadidős) szolgáló területen (Ksp)
 - Lovas turisztikai terület (Klo)
 - Mezőgazdasági üzemi terület (Kü)
 - Kegyeleti célú építmenyi terület (működő temető) (Kt)
 - Kutatás fejlesztés céljára szolgáló terület (Kkf)
 - Gyepmesteri terület (Kgyt)

Beépítésre nem szánt területek

- Erdőterület - gazdasági (Eg)
- Mezőgazdasági terület - általános (Má)
- Mezőgazdasági terület - kertes (Mk)
- Természetközeli terület (Tk)
- I. rendű főút - Országos mellékút, Települési főút, Helyi gyűjtőtűt
- Mezőgazdasági út
- Belterületi határvonal
- ~~-----~~ Megszűnő belterületi határvonal
- Módosított belterületi határ
- Övezethatár
- Villamosenergia átviteli hálózat (20 KV feszültség szinttel, biztonsági övezettel):
 - Külterületen: 5,0-5,0 m
 - Belterületen: 2,5-2,5 m
- Műszaki infrastruktúra védőtávolsága
- Módosítással érintett terület határa

Országos Területrendezési Terv. MTrT szerinti, a települést érintő szerkezeti elemek:

- Vízminőség - védelmi terület
- 1999. évi maximális belvizezítés
- Régészeti lelőhely

Az alaptérkép az állami alapadatok felhasználásával készült!

<p>MEGBÍZÓ: ÚJFEHÉRTŐ VÁROS ÖNKORMÁNYZATA</p>	<p>TERVEZÉS MEGNEVEZÉSE: Újfehértó Város Településrendezési Terv</p>		
<p>TERVEZŐ: Mészáros Ákos okl. településmérnök TT 14-0258</p>			
<p>A rajz megnevezése: Tervezett állapot külterület szabályozási terv</p>	<p>Dátum: 2021.04.hó</p>	<p>Törzsszám: K-E-21/8.</p>	<p>Rajzszám: T-3.b</p>