


VÁSÁROSNAMÉNY VÁROS SZABÁLYOZÁSI TERV - KÜLTERÜLET - FEDVÉNYTERV

1. Beavatkozási pont
M=1:8000

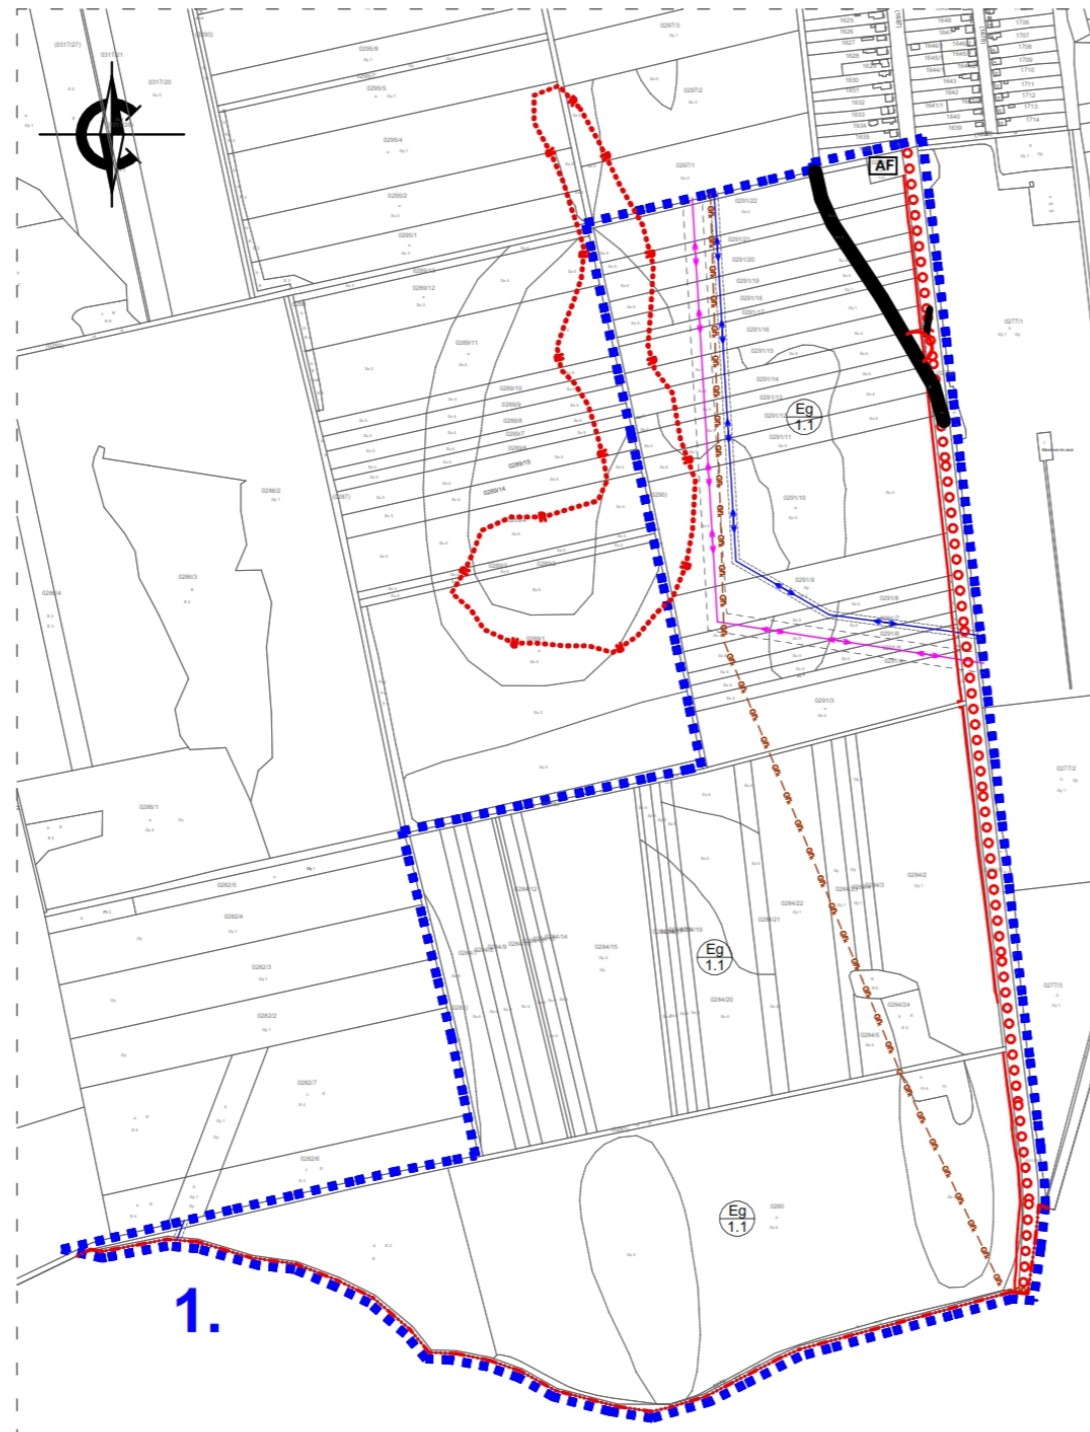

Jelmagyarázat:

HATÁROK

- Közigazgatási határvonal
- ■ ■ ■ ■ Tervezési terület határa
- Régészeti terület határa

VONALAS SZABÁLYOZÁSI ELEMÉK

- Tervezett szabályozási vonal
- Övezeti, építési övezet határ

EGYÉB SZABÁLYOZÁSI ELEMÉK

- Védőtávolság és mérete

AF Autóbusz forduló

KÖZLEKEDÉS

- ○ ○ ○ Tervezett kerékpárút nyomvonala


KÖZMŰVEK

- Villamosenergia átviteli hálózat (22 KV feszültség szinttel, biztonsági övezettel):
- Külső területen: 5,0-5,0 m,
- Belterületen: 2,5-2,5 m
- Villamosenergia átviteli hálózat (132 KV feszültség szinttel, biztonsági övezettel):
- Kül- és belterületen: 13,0-13,0 m
- Gfk — Gfk Középnymású gázvezeték

SZABÁLYOZÁS

- ⊙ Eg 1.1 Gazdasági célú erdő - általános gazdasági erdőterület övezete

Készült az állami alapadatok felhasználásával!

 Urban Linea Tervező és Szolgáltató Kft. H-4405 Nyíregyháza, Pilypang u. 10. Tel.: 06-20/437-2146. em@il.labbancz.a@gmail.com	MEGRENDELŐ: VÁSÁROSNAMÉNY VÁROS ÖNKORMÁNYZATA H-4800 Vásárosnamény, Tamási Áron u. 1.	MUNKASZÁM: T-11B/2023
	TELEPÜLÉS, IGAZGATÁSI TERÜLET MEGNEVEZÉSE: VÁSÁROSNAMÉNY VÁROS TELEPÜLÉSRENDÉZÉSI TERVE	DÁTUM: 2023.08.hó
	MUNKARÉSZ MEGNEVEZÉSE: SZABÁLYOZÁSI TERV - KÜLTERÜLET FEDVÉNYTERV	TERVFAJTA: szabályozási terv
	TERVEZŐ MUNKATÁRS: Ugochukwu Georgina TERVEZŐ - TT-15-0378: Labbancz András ÜGYVEZETŐ IGAZGÁJÓ: Labbancz András	MÉRETARÁNY: M=1:8000