


ZSURK község

TELEPÜLÉSRENDÉZÉSI TERV BELTERÜLET SZABÁLYOZÁSI TERVE

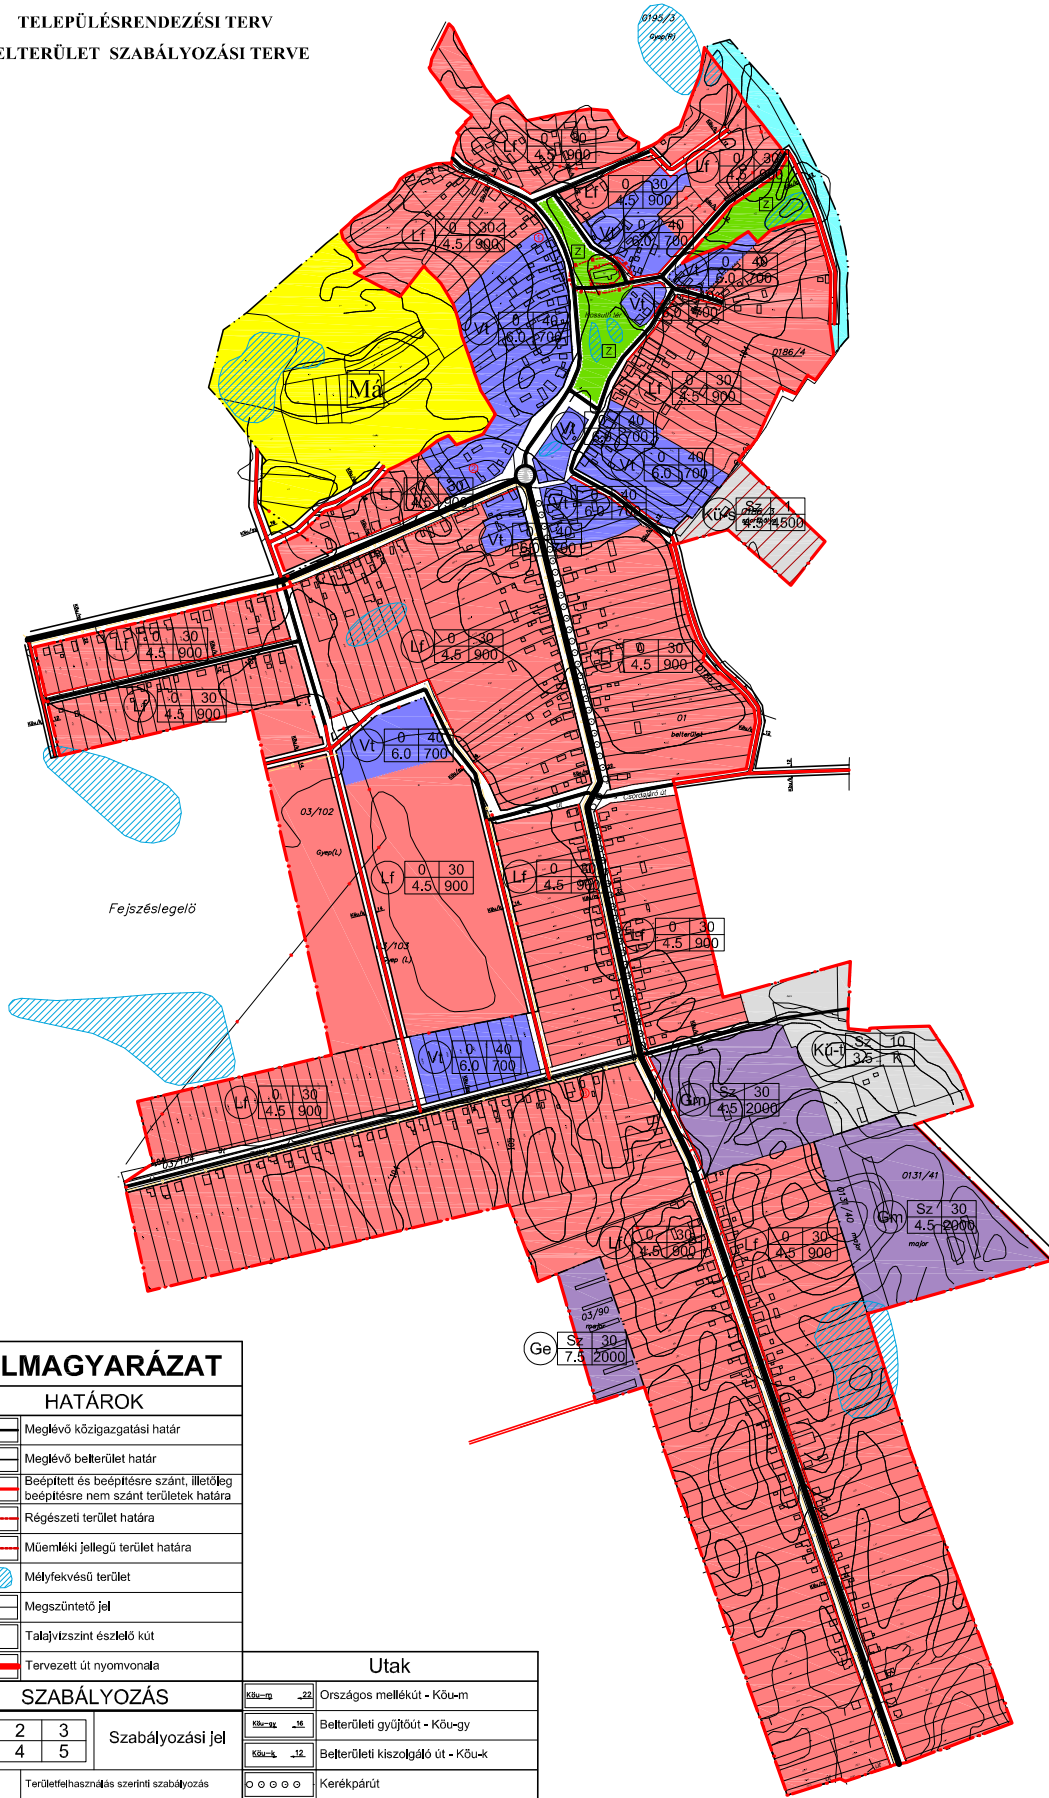

JELMAGYARÁZAT

HATÁROK

	Meglévő közigazgatási határ
	Meglévő belterület határ
	Beépített és beépítésre szánt, illetőleg beépítésre nem szánt területek határa
	Régészeti terület határa
	Műemléki jellegű terület határa
	Mélyfekvésű terület
	Megszüntetett jel
	Talajvízszint észlelő kút
	Tervezett út nyomvonala

Utak

	Országos mellékút - Köu-m
	Belterületi gyűjtőút - Köu-gy
	Belterületi kiszolgáló út - Köu-k
	Kerékpárút

1	2	3	Szabályozási jel
4	5		

1	Területfelhasználás szerinti szabályozás	
	Ge - Gazdasági terület nem zavaró ipari	
	Gm - Gazdasági terület mezőgazdasági üzem	
	Z - Zöldterület, közpark	
	Ev - Véderős	
	Kü - Különleges terület	
2	Beépítési mód szerinti szabályozás	
	Sz - Szabadonálló	
	O - Oldalhatároló	
3	Beépítettség legnagyobb mértéke (%)	
4	Megengedett legnagyobb építménymagasság - m	
5	Kialakítható legkisebb telekterület (m ²)	

TERÜLETFELHASZNÁLÁS	
Beépítésre szánt területek	
	Lakóövezet
	Településközponti vegyes terület
	Gazdasági terület mezőgazdasági építési övezete
	Különleges területek, övezetek
	Különleges területek, övezetek
Beépítésre nem szánt területek	
	Vízgazdálkodási terület - töltés I. rendű védvonal
	Zöldterület, közpark
	Mezőgazdaság általános terület

Készült: állami alapadatok felhasználásával.

	Zsurk Községi Polgármesteri Hivatala Zatek, Dózsa György út 1.	Dátum: 3/2006
	ZSURK község Településrendezési Terve	Éves: 2006.12. hó
Belsőterület Szabályozási Terve		Méret: M=1:4000
Készítette: Sándor Péter Lőrincz József	Ellenőrizte: Dóczy Ágnes Dóczy József	S-1