


BALMAZÚJVÁROS

BELTERÜLET SZABÁLYOZÁSI TERV 2016. ÉVI MÓDOSÍTÁSA

3. JELŰ TERÜLET

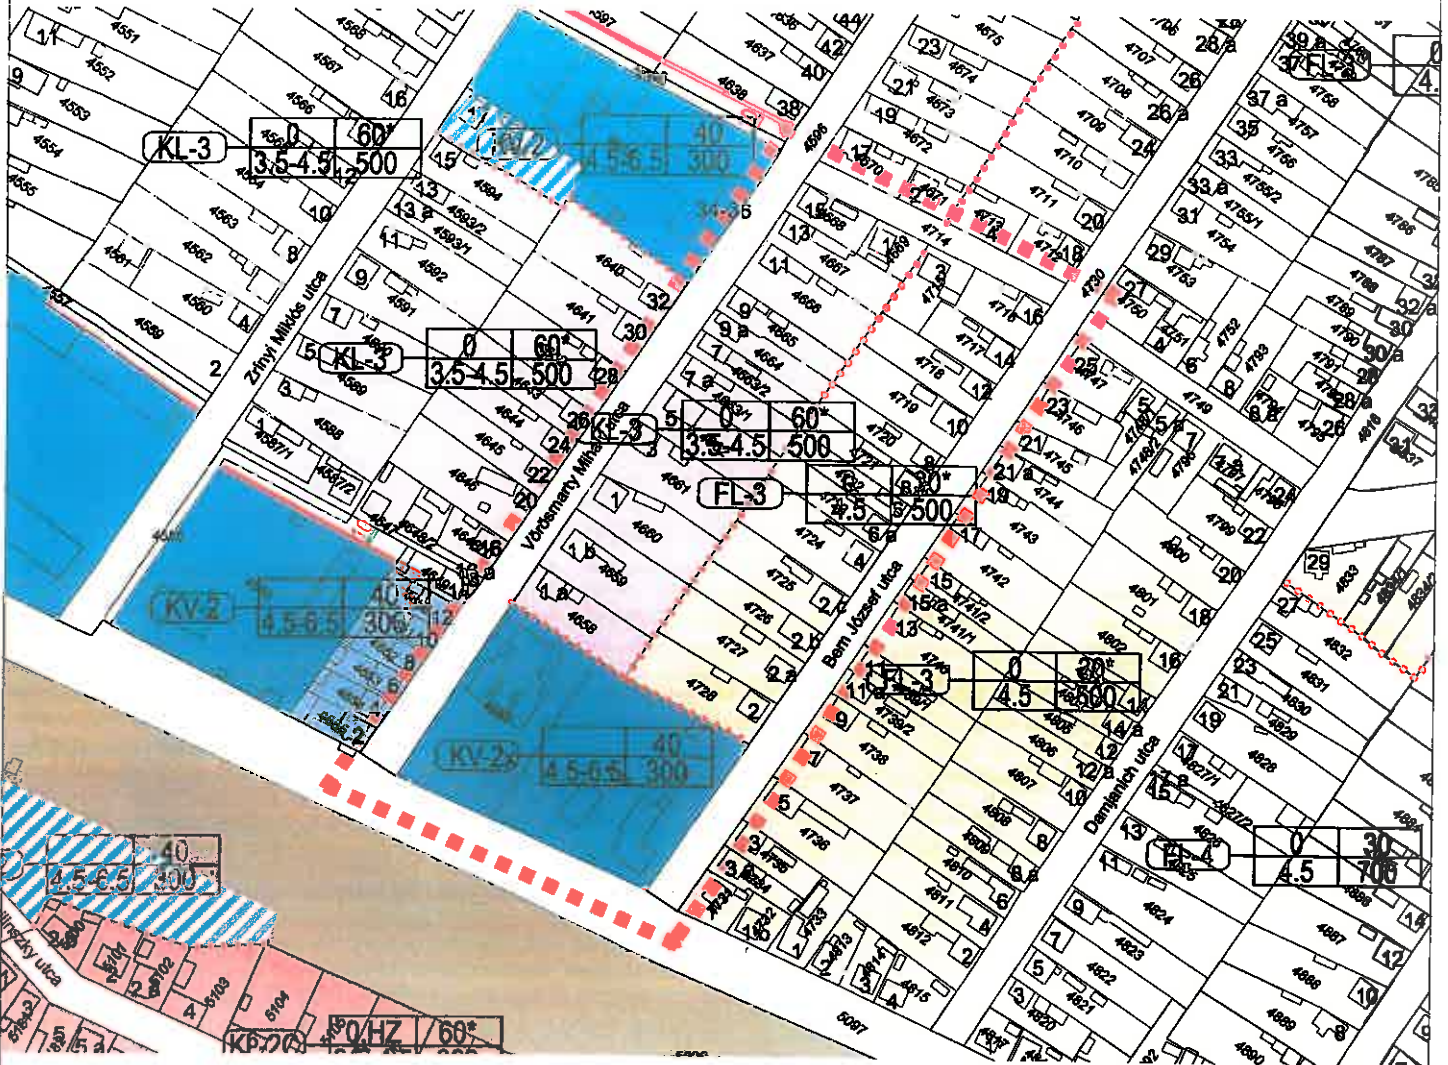

JELMAGYARÁZAT KÜLÖN LAPON!

KÉSZÜLT AZ ÁLLAMI ALAPADATOK FELHASZNÁLÁSÁVAL!

Turvező: CIVISTERV VÁROSTERVEZŐ ÉS ÉPÍTÉSZ IRODA BT. Cím: Dr. Vecchi, Széchenyi u. 8.sz. Tel:(52) 331-732, (30) 9818-172			
Munka:	BALMAZÚJVÁROS TELEPÜLÉSRENDÉZÉSI TERV 2016. ÉVI MÓDOSÍTÁS		Dátum: 2016.10.
Munkakör:	BELTERÜLET SZABÁLYOZÁSI TERV 3. JELŰ TERÜLET	Lépték:	SZ-2/3
ÖGYVEZŐ	ZSEMBERI ISTVÁN		
VEZ. TELEPÜLÉSTERVEZŐ	ZSEMBERI ISTVÁN	TT:É-09-0016	
KÖRNYEZETALAKÍTÁS	ZSILA LÁSZLÓ	TK-09-0583/06	
KÖRNYEZETVÉDELEM	LÉVAI BÉLA	HBM MK 09-0036	
KÖZI ÉKEDÉS	GUR YÁS IMRE	K1d-1(16)09-0057	
VÍZKÖZMŰ	SZABÓ LÓRÁNT	TV-T09-0408	
ENERGIA KÖZMŰ	SZABÓ LÓRÁNT	TE-T09-0408	