


Széchényikert, Postakert és Vargakert területén elhelyezhető önálló rendeltetési egységek száma

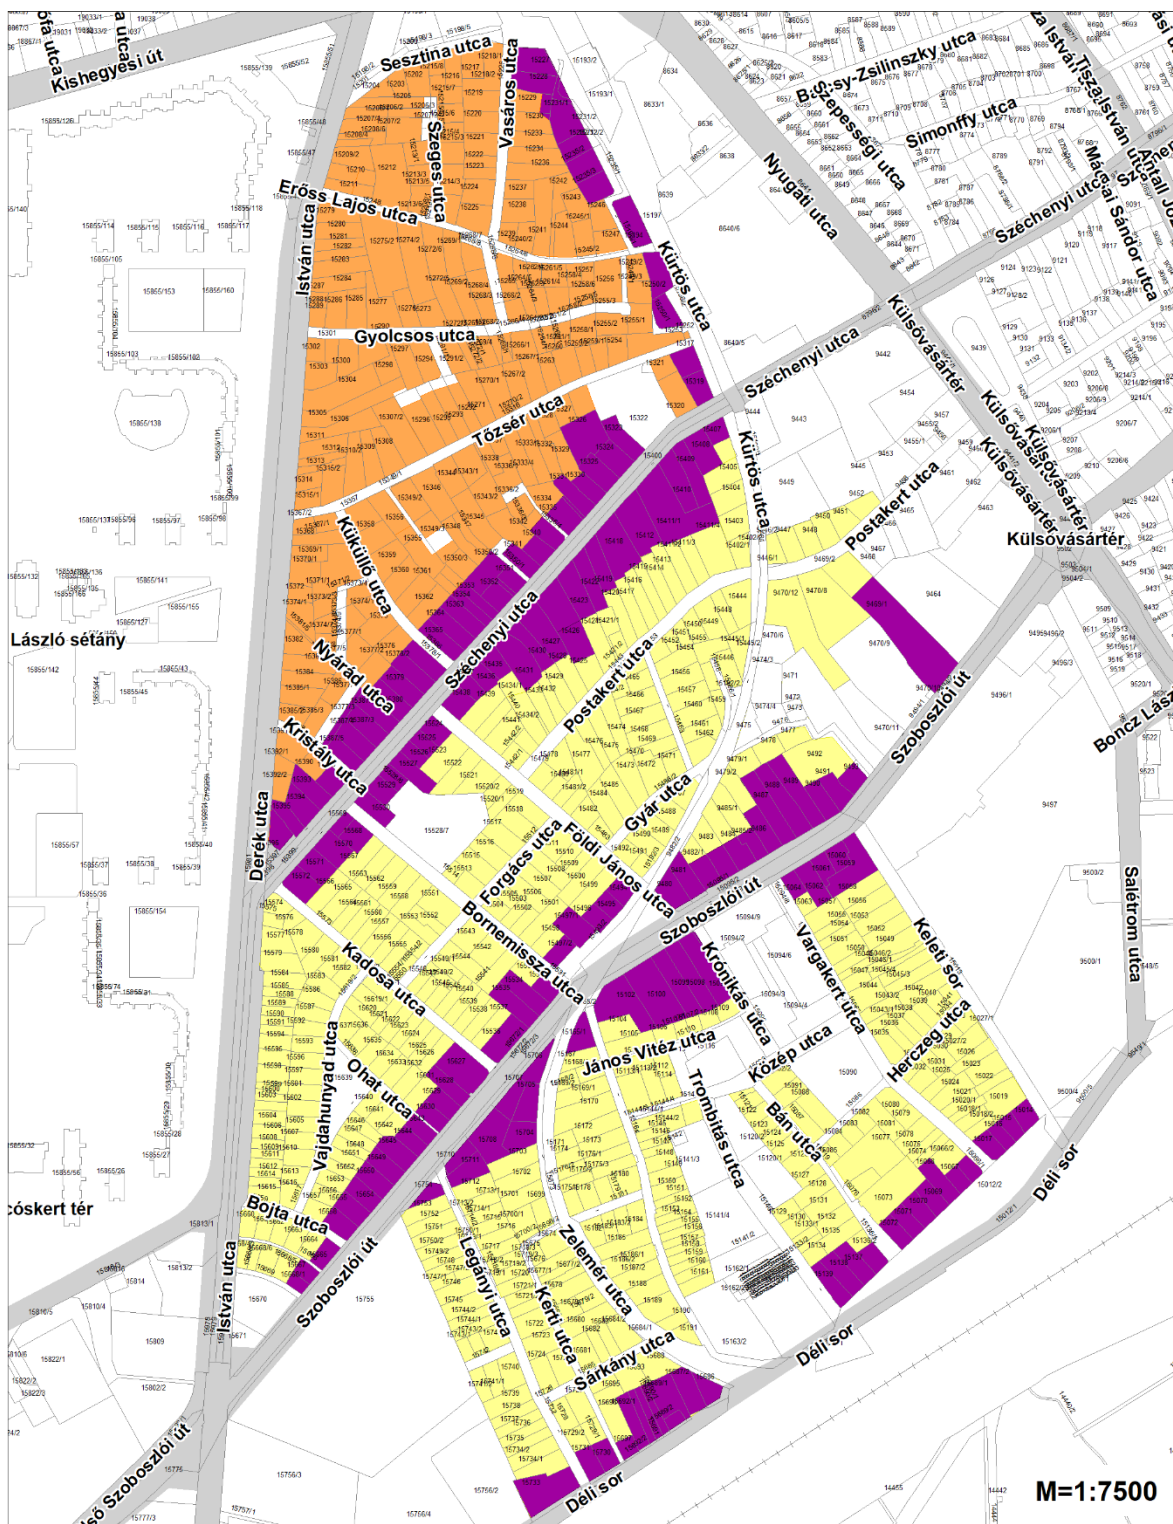

- legfeljebb 2 önálló rendeltetési egység helyezhető el telkenként, egy épületben
- legfeljebb 4 önálló rendeltetési egység helyezhető el telkenként, egy épületben
- telkenként legfeljebb 12 önálló rendeltetési egység helyezhető el